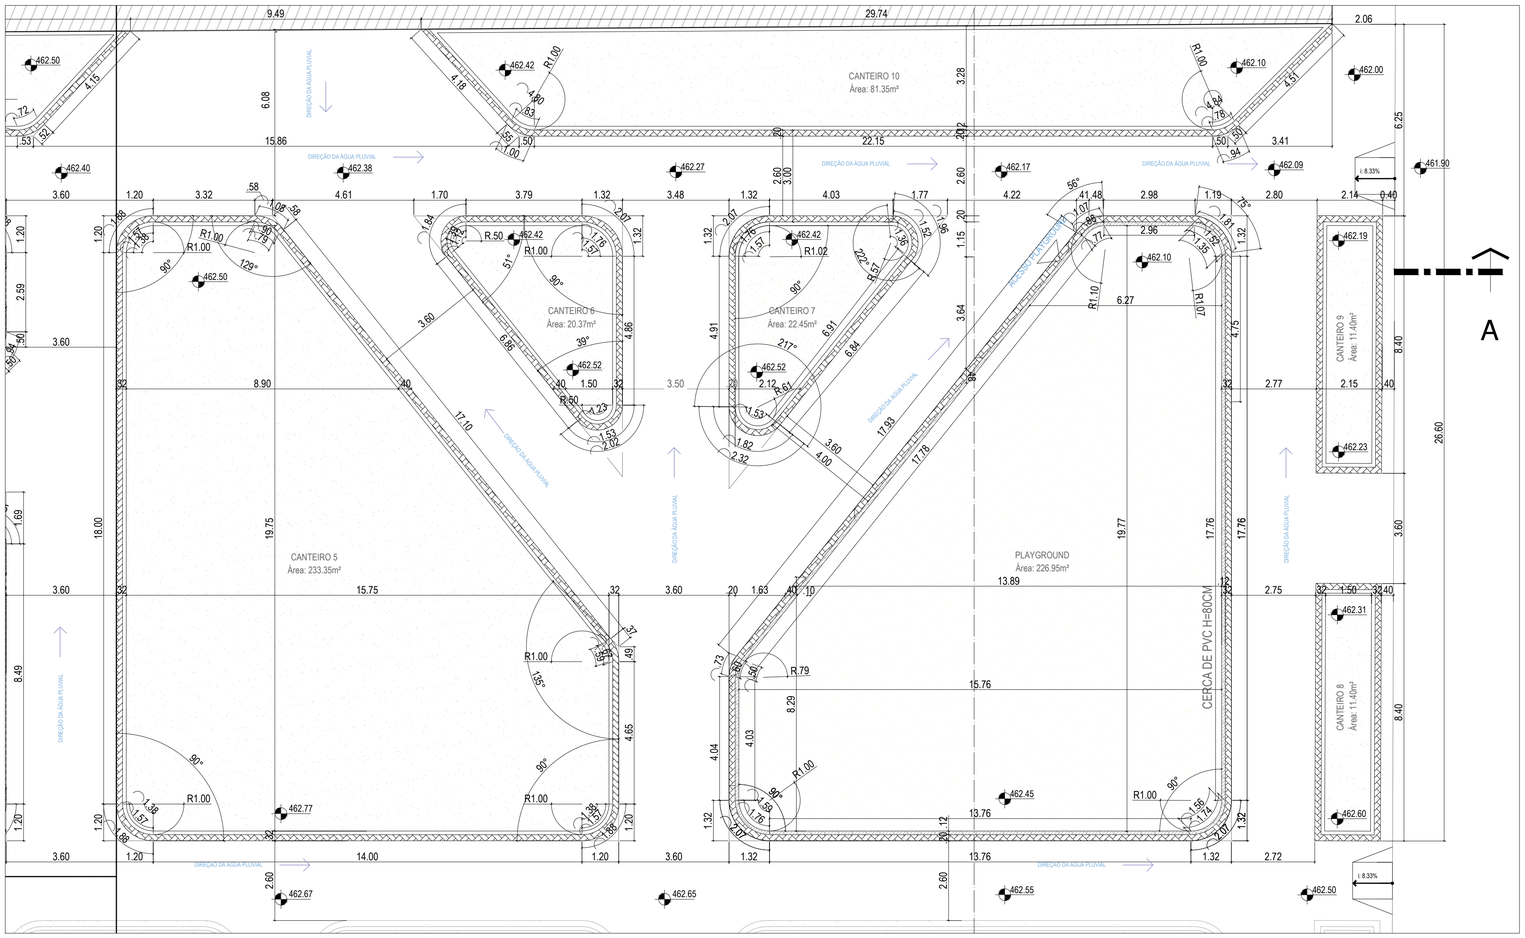

A2

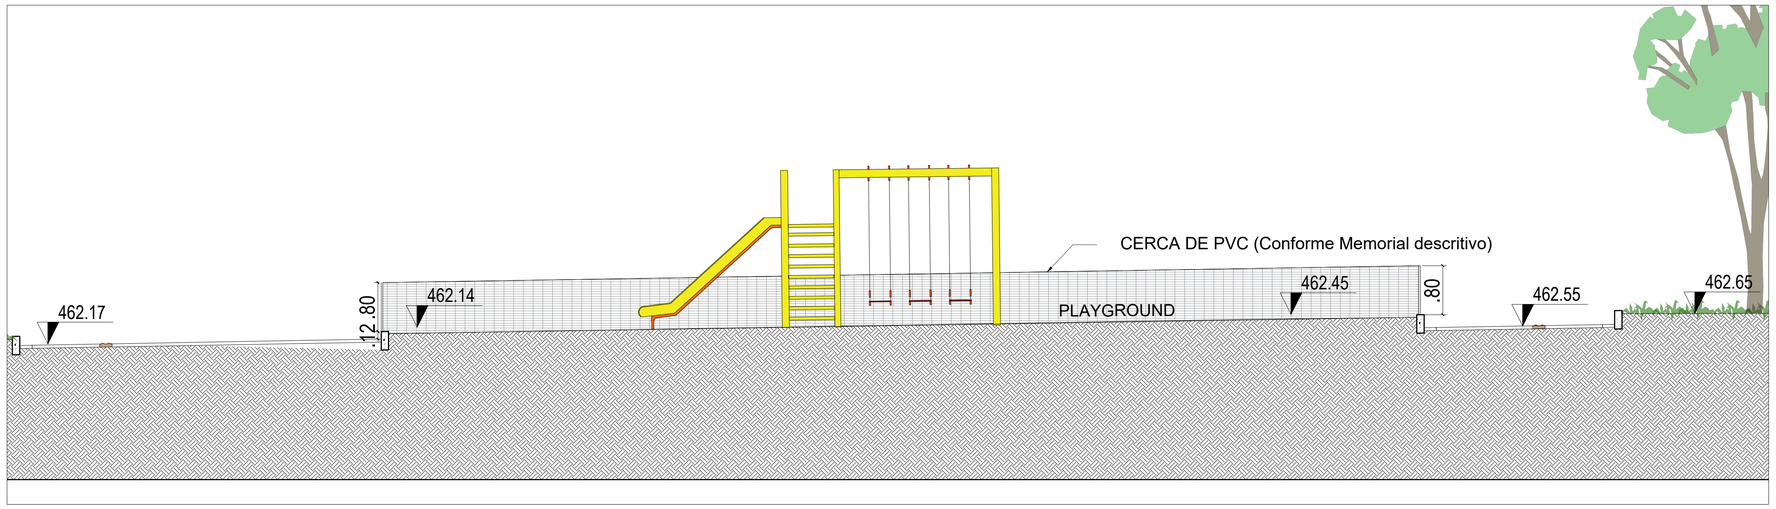

AMPLIAÇÃO CORTE B - CERCAMENTO DO PLAGROUND (ESC:1/50)

ESTADO DO RIO GRANDE DO SUL
PREFEITURA MUNICIPAL DE PINHAL GRANDE
APROVADO
NOS TERMOS DA LEGISLAÇÃO EM VIGOR.
Pinhal Grande, Em 30 de 03 de 2020
PREFEITO MUNICIPAL

ARQ3E
ARQUITETURA BIOCLIMÁTICA · EFICIÊNCIA ENERGÉTICA

ARQ3E LTDA CNPJ 21.188.402/0001-31 CAU PJ42100-1

REFORMA E REVITALIZAÇÃO DA PRAÇA CAMPOS SALLES

ENDEREÇO : AVENIDA XV DE NOVEMBRO, LIMEIRA - PINHAL GRANDE - RS

PLANTA DE COTAS DE MEIO-FIO
AMPLIAÇÃO - A2

PREFEITURA MUNICIPAL DE PINHAL GRANDE
CNPJ 94.444.346/0001-22

Arq. e Urb. ROBERTA M. DOLEYS SOARES

Arq. e Urb. LIÉGE GARLET

DATA: MARÇO/2020	ESCALA:1/100	DESENHO MATEUS SOTERO	PRANCHA 11