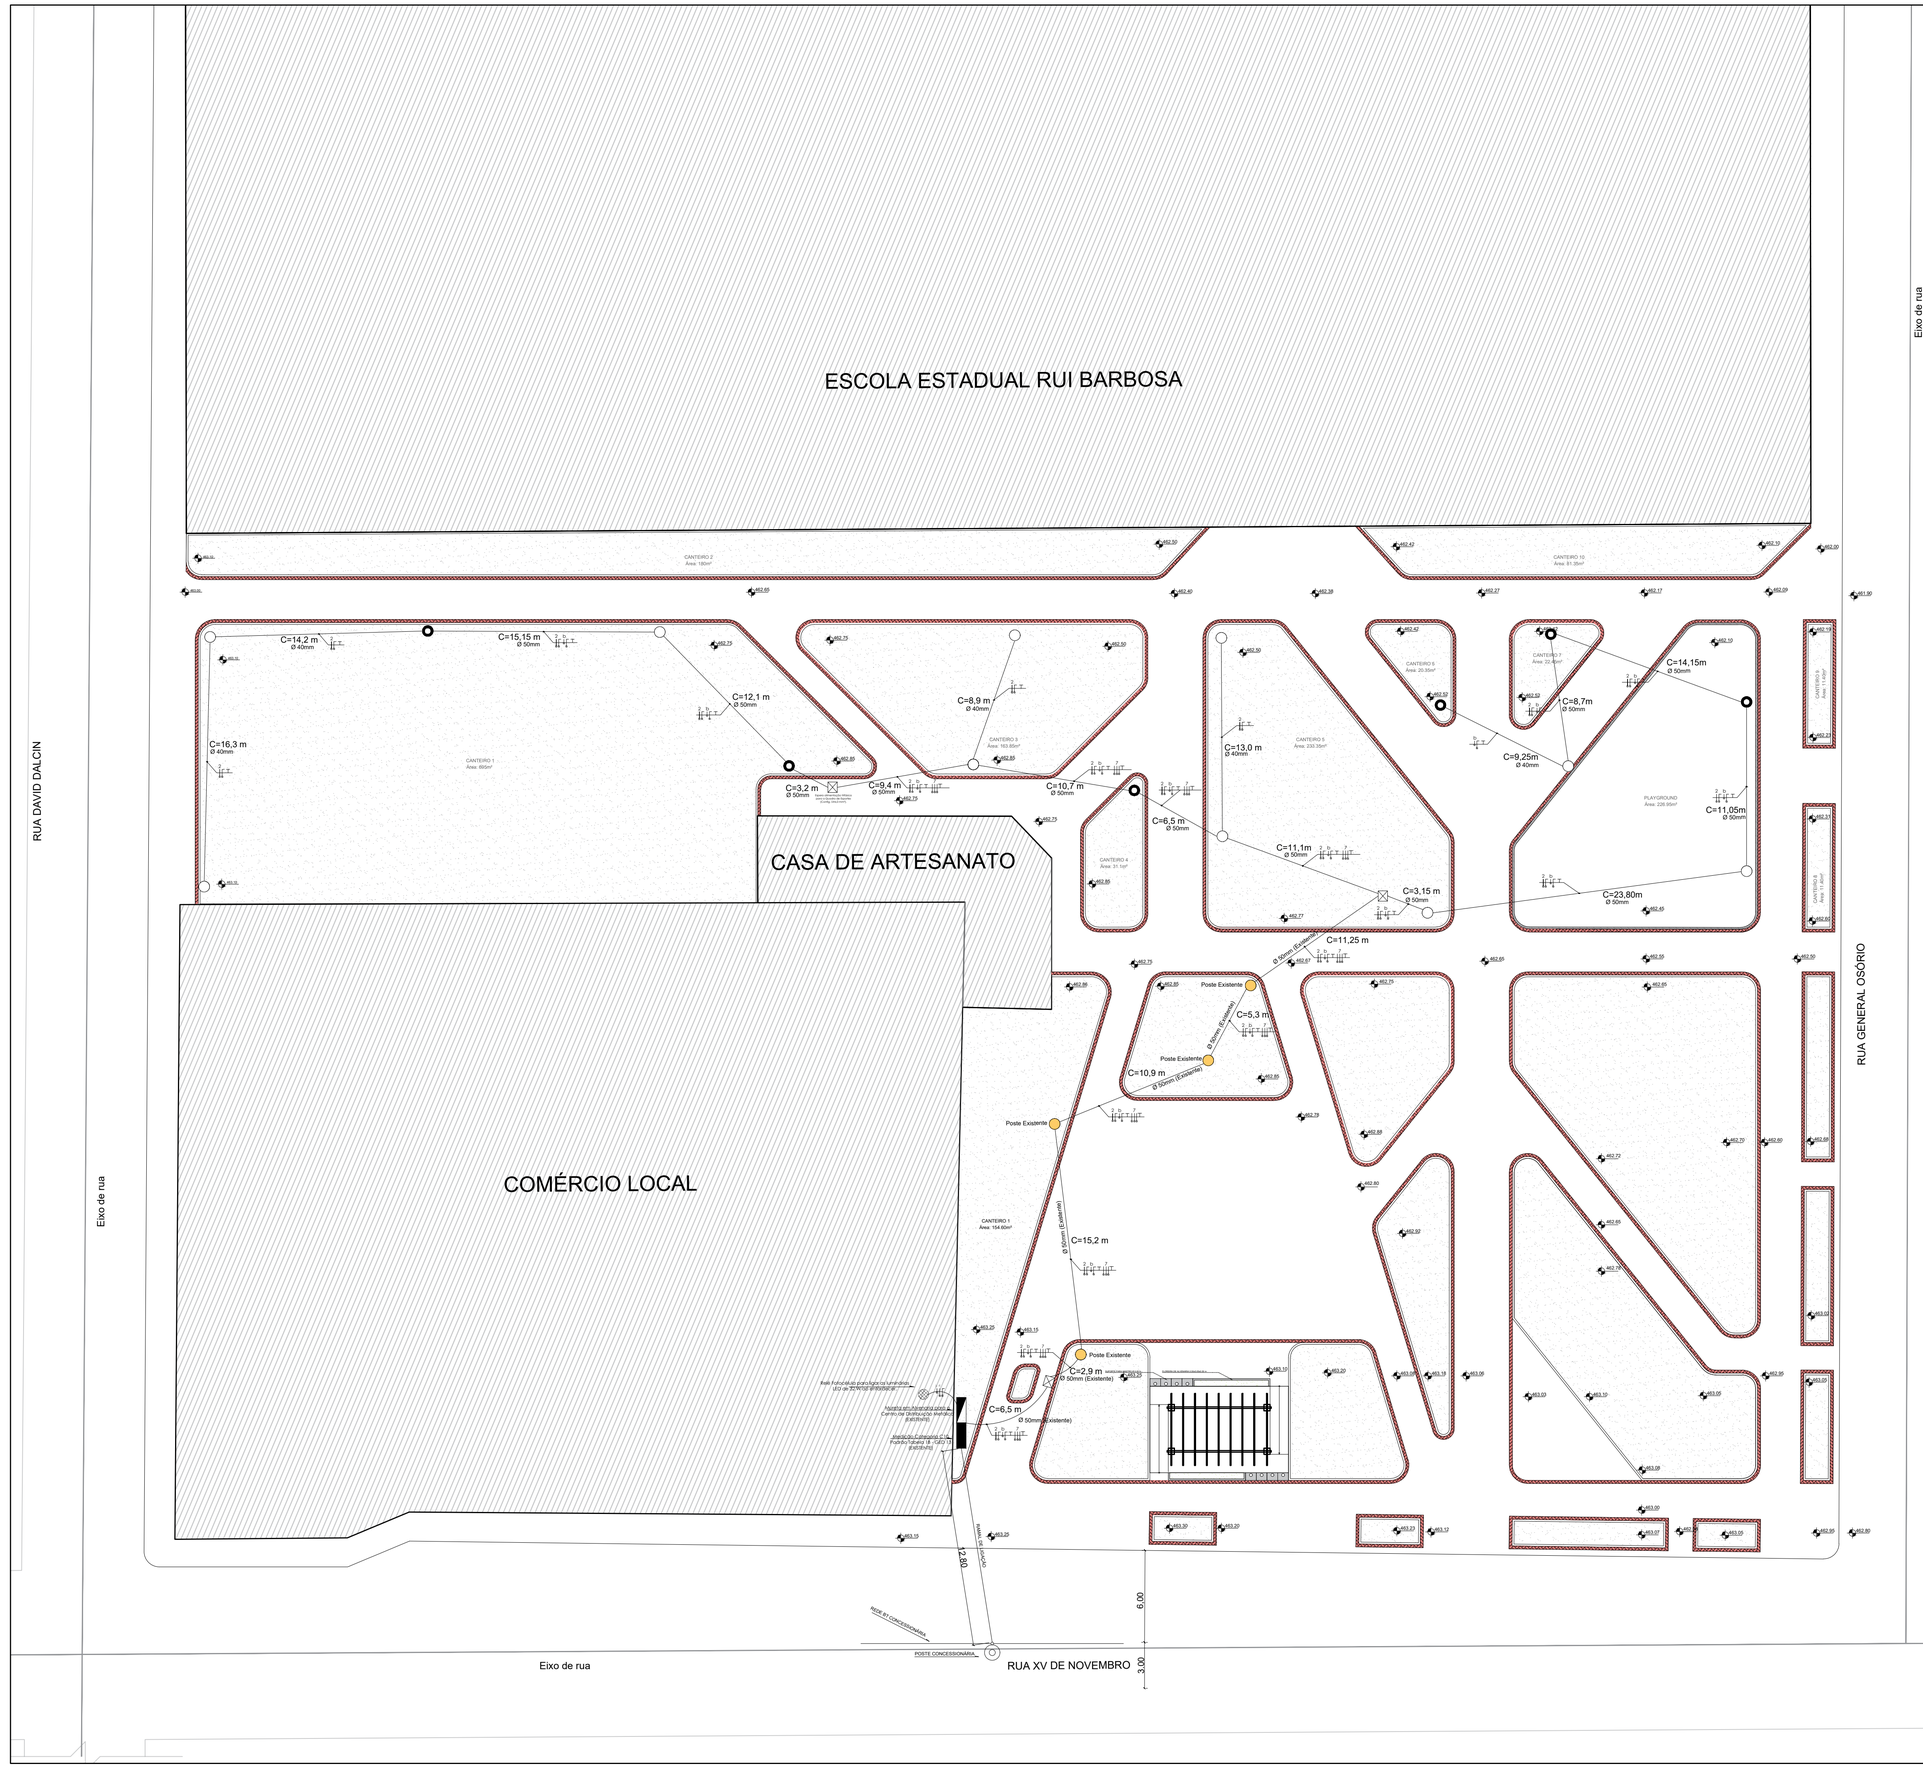

ESCOLA ESTADUAL RUI BARBOSA
CASA DE ARTESANATO
COMÉRCIO LOCAL
RUA DAVID DALCIN
RUA GENERAL OSÓRIO
RUA XV DE NOVEMBRO
Eixo de rua
Eixo de rua
Eixo de rua
CANTEIRO 1 Área: 854m²
CANTEIRO 2 Área: 180m²
CANTEIRO 3 Área: 163,95m²
CANTEIRO 4 Área: 31,1m²
CANTEIRO 5 Área: 233,35m²
CANTEIRO 6 Área: 20,65m²
CANTEIRO 7 Área: 22,4m²
CANTEIRO 8 Área: 14,04m²
CANTEIRO 9 Área: 14,04m²
CANTEIRO 10 Área: 81,28m²
PLAYGROUND Área: 226,95m²
C=14,2 m Ø 40mm
C=15,15 m Ø 50mm
C=16,3 m Ø 40mm
C=12,1 m Ø 50mm
C=3,2 m Ø 50mm
C=9,4 m Ø 50mm
C=8,9 m Ø 40mm
C=10,7 m Ø 50mm
C=6,5 m Ø 50mm
C=13,0 m Ø 40mm
C=11,1m Ø 50mm
C=3,15 m Ø 50mm
C=11,25 m
C=9,25m Ø 40mm
C=8,7m Ø 50mm
C=14,15m Ø 50mm
C=11,05m Ø 50mm
C=23,80m Ø 50mm
Poste Existente
C=5,3 m
C=10,9 m
C=15,2 m
C=2,9 m Ø 50mm (Existente)
C=6,5 m Ø 50mm (Existente)
Ø 50mm (Existente)
Rede Subterrânea de Telefonia (Cabeamento Estruturado)