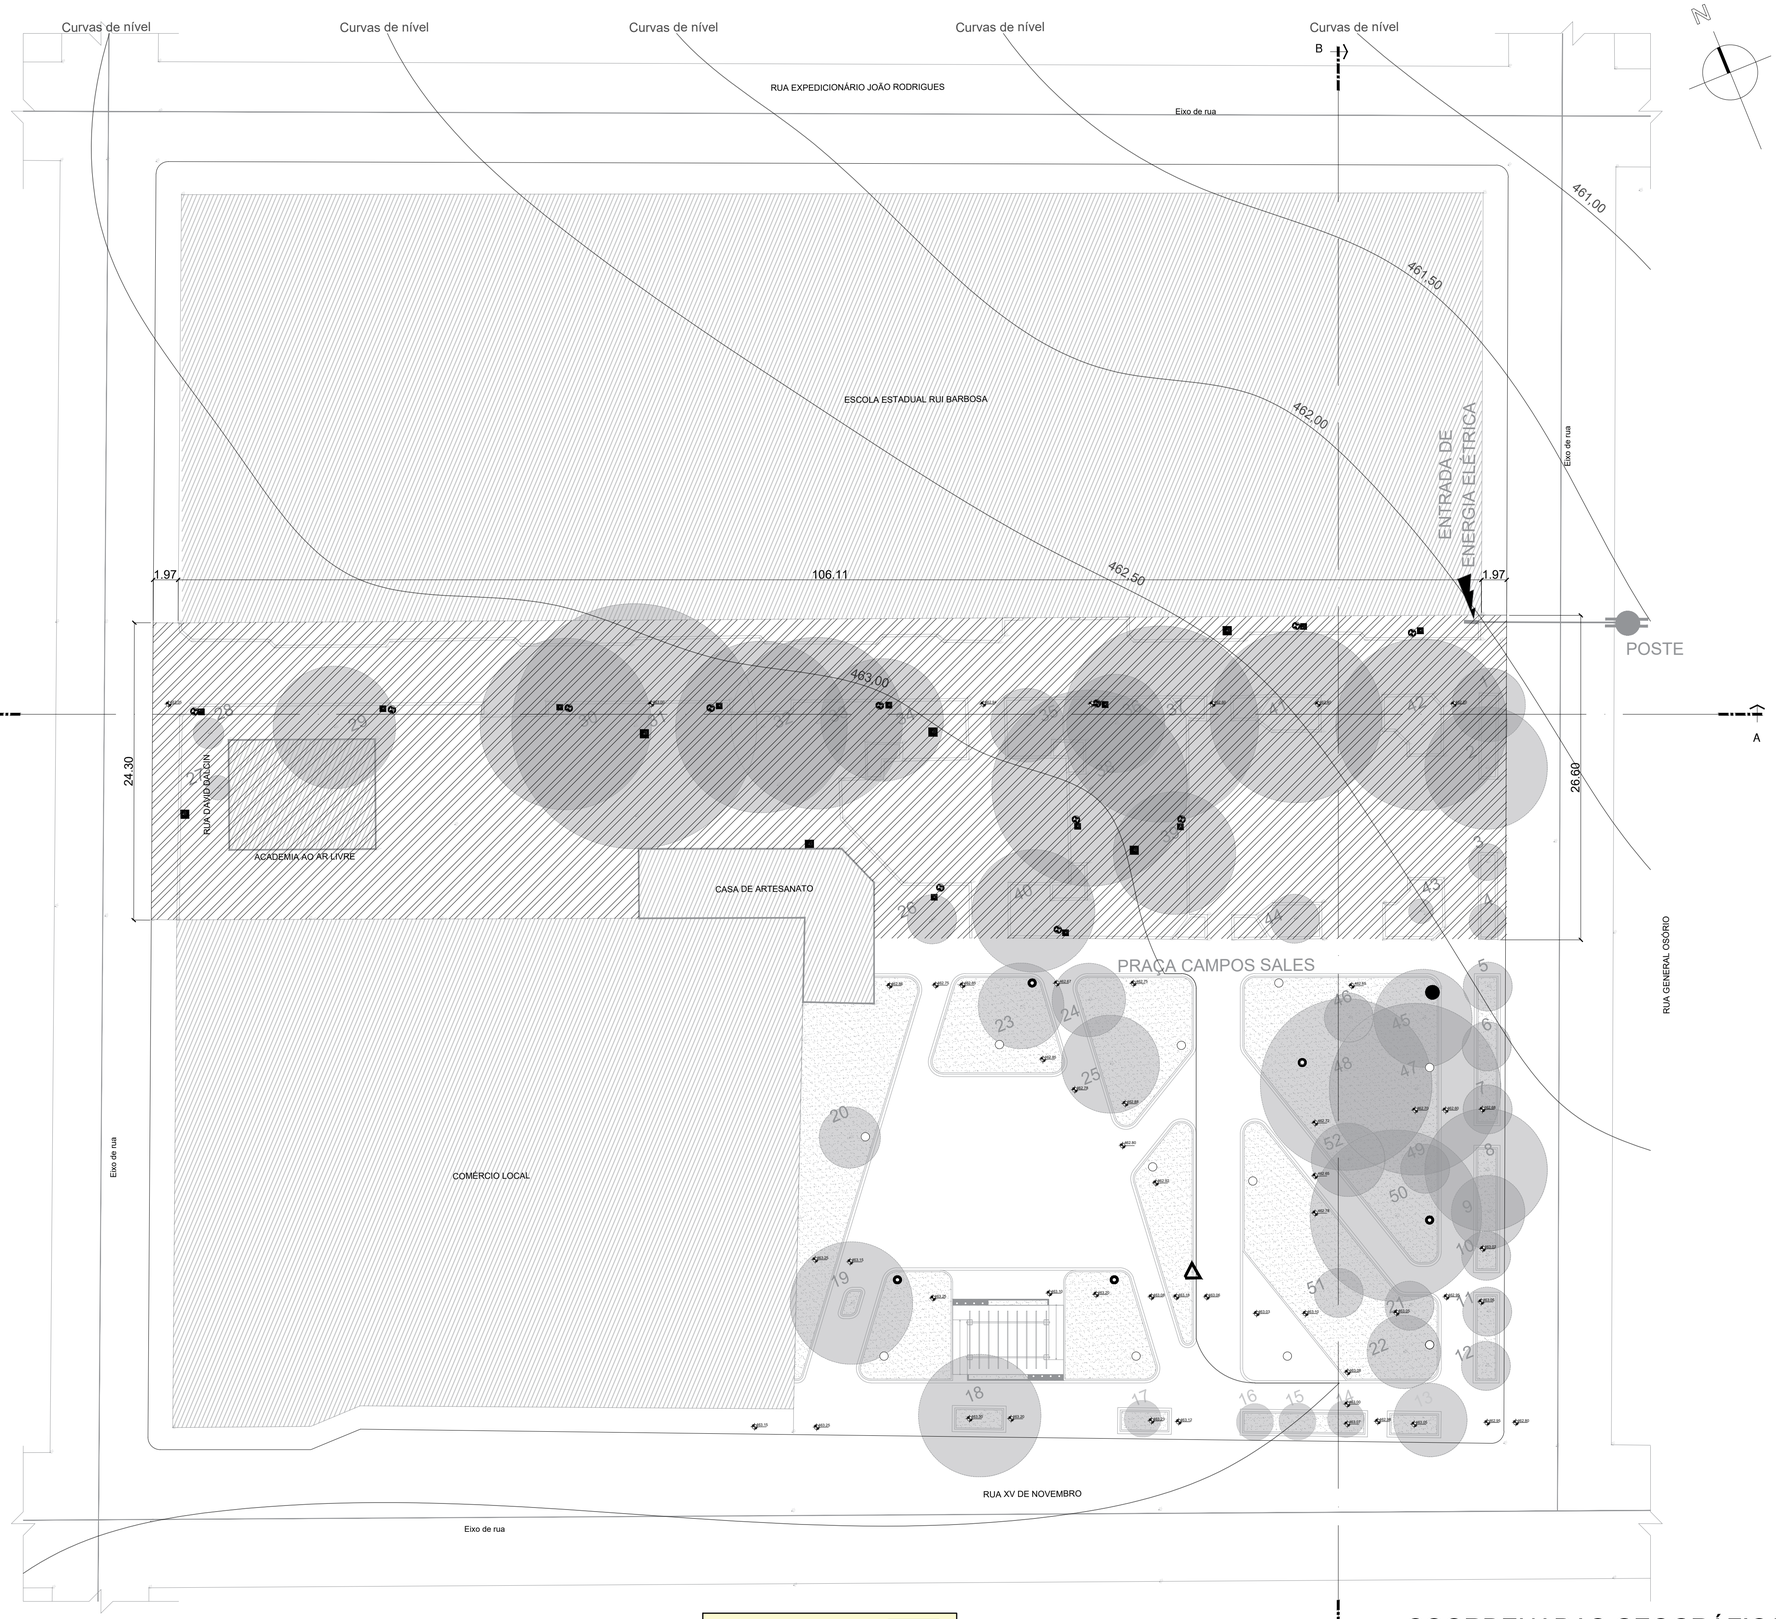

Área da Reforma e Revitalização = 2669,49m²

COORDENADAS GEOGRÁFICAS
DO EMPREENDIMENTO
LATITUDE: -29,34°
LONGITUDE: -53,34

LEGENDA DA LOCALIZAÇÃO

- Telefone Público
- Caixa elétrica
- Luminária
- Edificações existentes
- Brinquedos
- Base de apoio topográfico
- Entrada de energia
- Vegetação arbórea existente
- Entrada de água
- Área de Reforma e Revitaliz.

QUADRO DE IDENTIFICAÇÃO FLORSTAL			
N° DE IDENTIFICAÇÃO	DIAMETRO COPA (m)	NOME POPULAR	DAP (cm)
1	6	IPÊ AMARELO	20
2	10	IPÊ ROXO	40
3	3	PÉ DE PERA	15
4	3	INGÁ BANANA	5
5	4	AZALÉIA	10
6	4		5
7	4	IPÊ AMARELO	15
8	10		30
9	6		20
10	4	PALMEIRA REAL	25
11	4		15
12	4		22
13	6	CEDRO	30
14	3		5
15	0	PALMEIRA REAL	22
16	0	PALMEIRA REAL	22
17	0	PALMEIRA REAL	22
18	10	CEDRO	50
19	10		30
20	5	AROEIRA BRANCA	20
21	12	ANGICO BRANCO	50
22	6	EXÓTICA	50
23	7	CEDRO	40
24	6	IPÊ ROXO	30
25	8		30
26	4		20
27	2	ARAÇA VERMELHO	5
28	0	ARBUSTO	5
29	10	INGÁ BANANA	35
30	14		50
31	20		60
32	14		45
33	14		40
34	10		35
35	6		35
36	8		15
37	12		50
38	16	INGÁ BANANA	60
39	16	INGÁ BANANA	45
40	10		50
41	10		45
42	14		70
43	2		15
44	4		18
45	8		30
46	4		12
47	14	INGÁ BANANA	50
48	14		60
49	4		15
50	14		50
51	4	CEDRO	27
52	6		25
53	6		30
54	4		20

ESTADO DO RIO GRANDE DO SUL
PREFEITURA MUNICIPAL DE PINHAL GRANDE
APROVADO
NOS TERMOS DA LEGISLAÇÃO EM VIGOR.
Pinhal Grande, Em 30 de 03 de 2020
PREFEITO MUNICIPAL

ARQ3E
ARQUITETURA BIOCLIMÁTICA · EFICIÊNCIA ENERGÉTICA

ARQ3E LTDA CNPJ 21.188.402/0001-31 CAU PJ42100-1

REFORMA E REVITALIZAÇÃO DA PRAÇA CAMPOS SALLES

ENDEREÇO : AVENIDA XV DE NOVEMBRO, LIMEIRA - PINHAL GRANDE - RS

PLANTA DE LOCALIZAÇÃO

PREFEITURA MUNICIPAL DE PINHAL GRANDE
CNPJ 94.444.346/0001-22

Eng. WILLIAM CASSOL
CREA RS 192.774

DATA: MARÇO/2020 | ESCALA:1/250 | DESENHO MATEUS SOTERO | PRANCHA 02