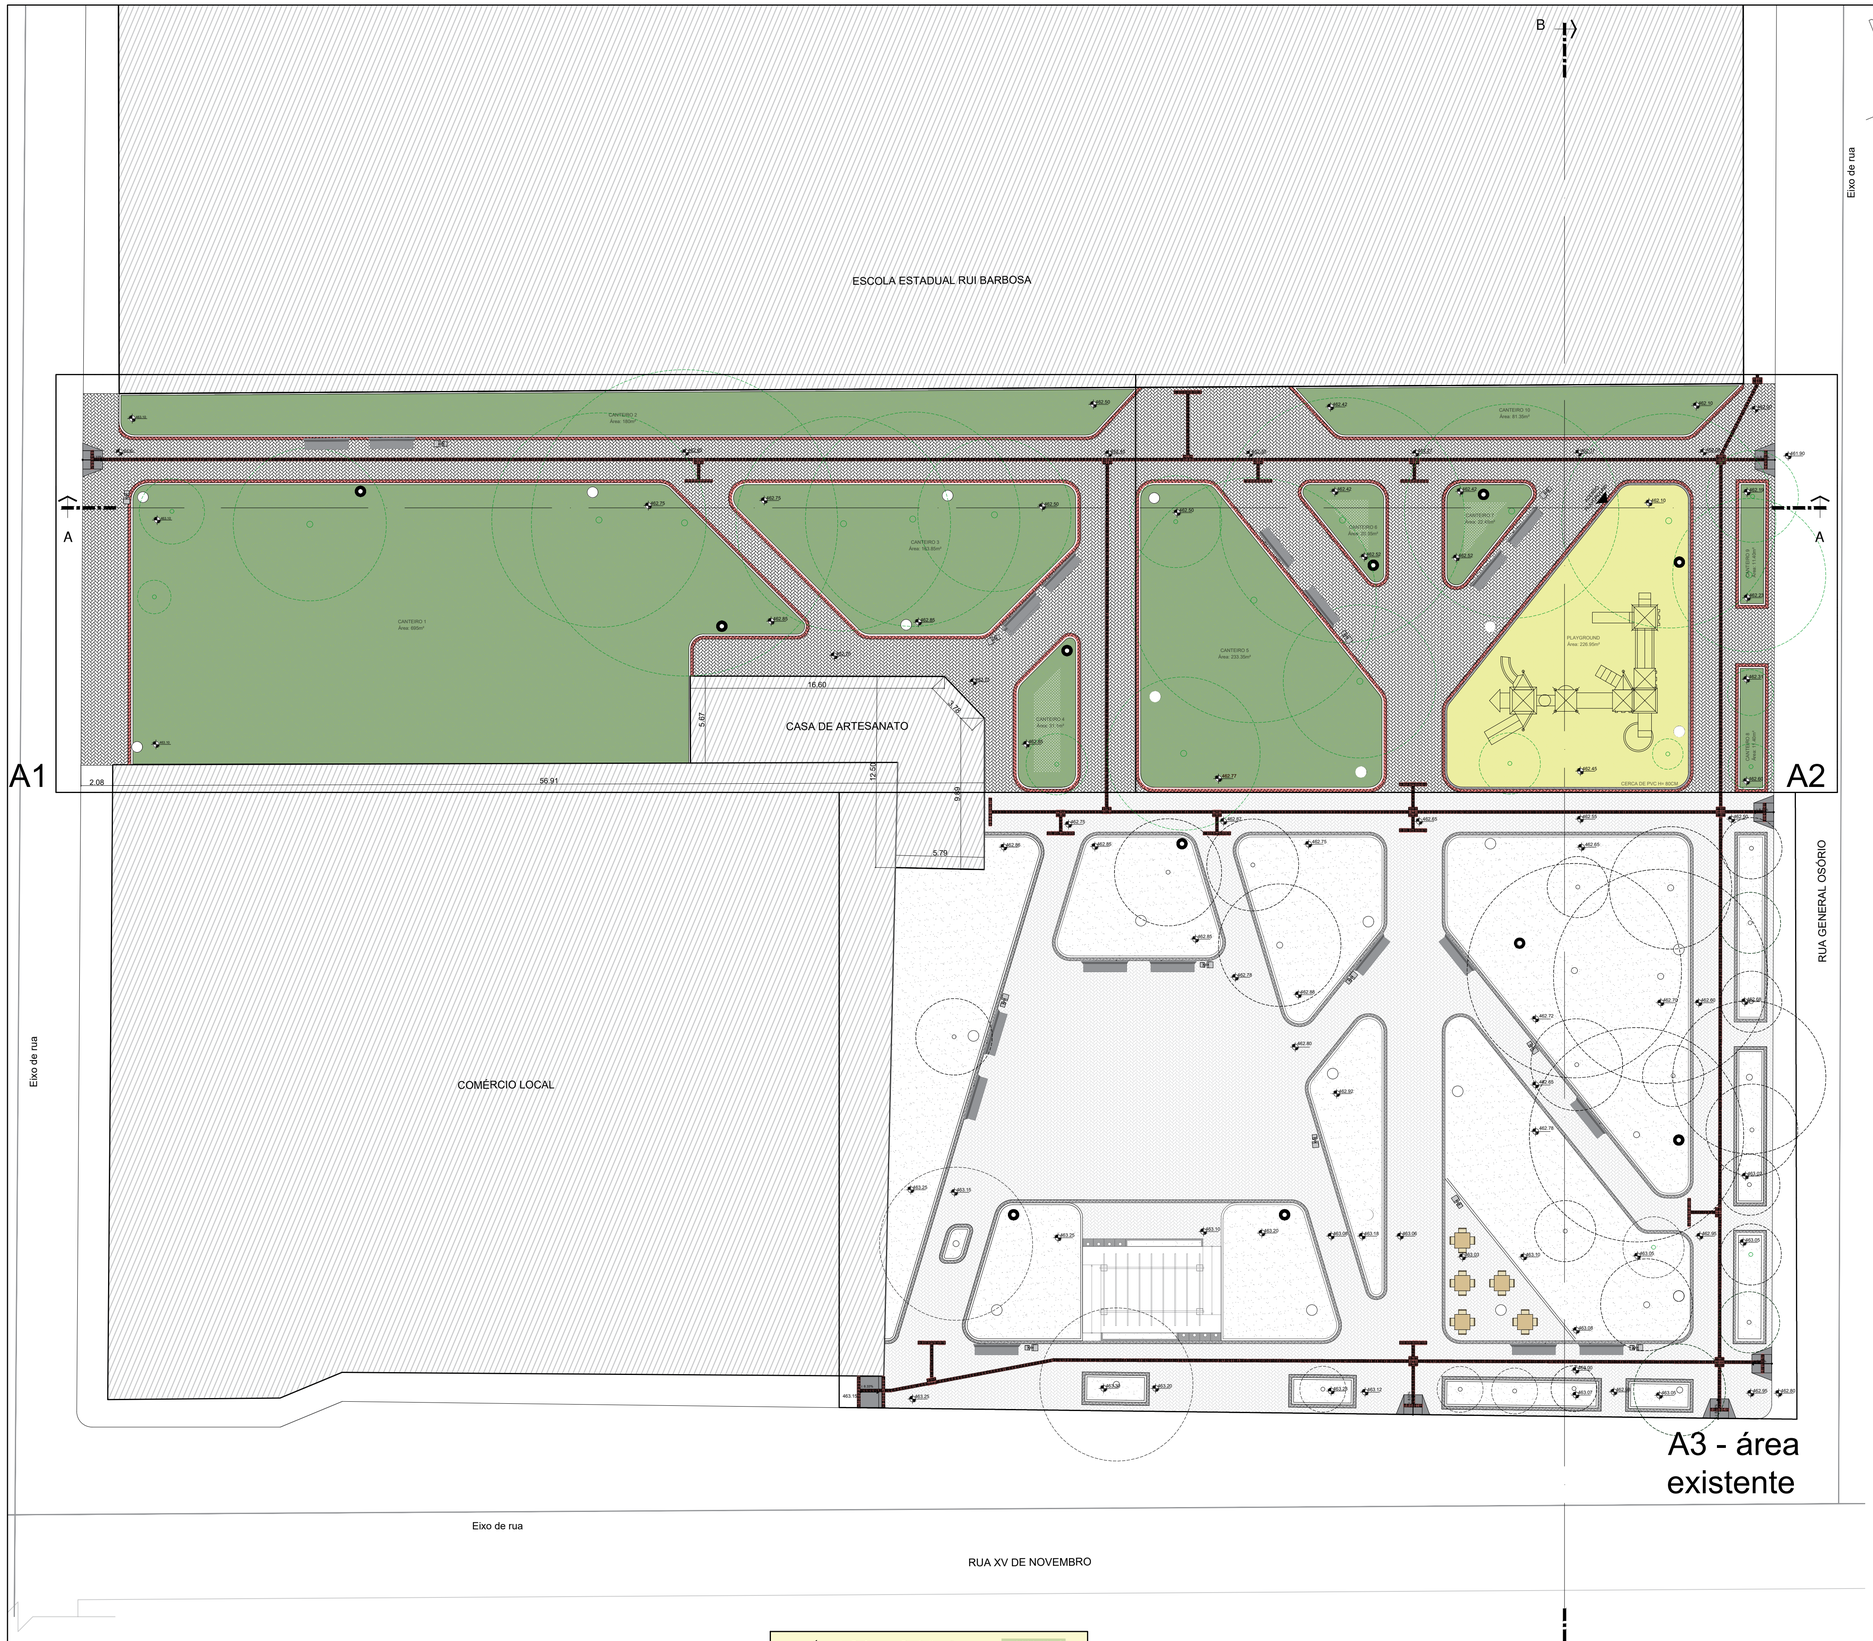

Área da Reforma e Revitalização = 2669.49m²

LEGENDA

- Área de Gramineas
- Área de paver holândes 20x10x6 cm cor natural
- Área de paver holândes 20x10x6 cm cor vermelho (colorido)
- Área para plantio de Agapantos Brancos (AGAPANTHUS AFRICANUS)
- Área de cercamento do Playground
- Areia
- Edificações existentes
- Bancos de Concreto
- Lixeira
- Mesa de jogos
- Vegetação arbórea existente
- Poste decorativo simples 3m de altura, Ø76mm, galvanizado a fogo e pintado em epóxi. Luminária em polietileno equipada com lâmpada metálica 150W.
- Poste decorativo simples 3m de altura, Ø76mm, galvanizado a fogo e pintado em epóxi. Luminária LED 32W 6000 lumens e refletor LED 50W luz verde instalado na parte central superior do poste.
- Caixa de passagem enterrada, com tampa de concreto
- Brinquedo do playground

ESTADO DO RIO GRANDE DO SUL
PREFEITURA MUNICIPAL DE PINHAL GRANDE
APROVADO
NOS TERMOS DA LEGISLAÇÃO EM VIGOR.
Pinhal Grande, Em 30 de 03 de 2020
PREFEITO MUNICIPAL

ARQ3E
ARQUITETURA BIOCLIMÁTICA · EFICIÊNCIA ENERGÉTICA
ARQ3E LTDA CNPJ 21.188.402/0001-31 CAU PJ42100-1

REFORMA E REVITALIZAÇÃO DA PRAÇA CAMPOS SALLES

ENDEREÇO : AVENIDA XV DE NOVEMBRO, LIMEIRA - PINHAL GRANDE - RS

PLANTA BAIXA DE PAISAGISMO

CLIENTE

PREFEITURA MUNICIPAL DE PINHAL GRANDE
CNPJ 94.444.346/0001-22

PROJETO

Arq. e Urb. ROBERTA M. DOLEYS SOARES

Arq. e Urb. LIÉGE GARLET

DATA: MARÇO/2020 | ESCALA:1/200 | DESENHO MATEUS SOTERO | PRANCHA 04