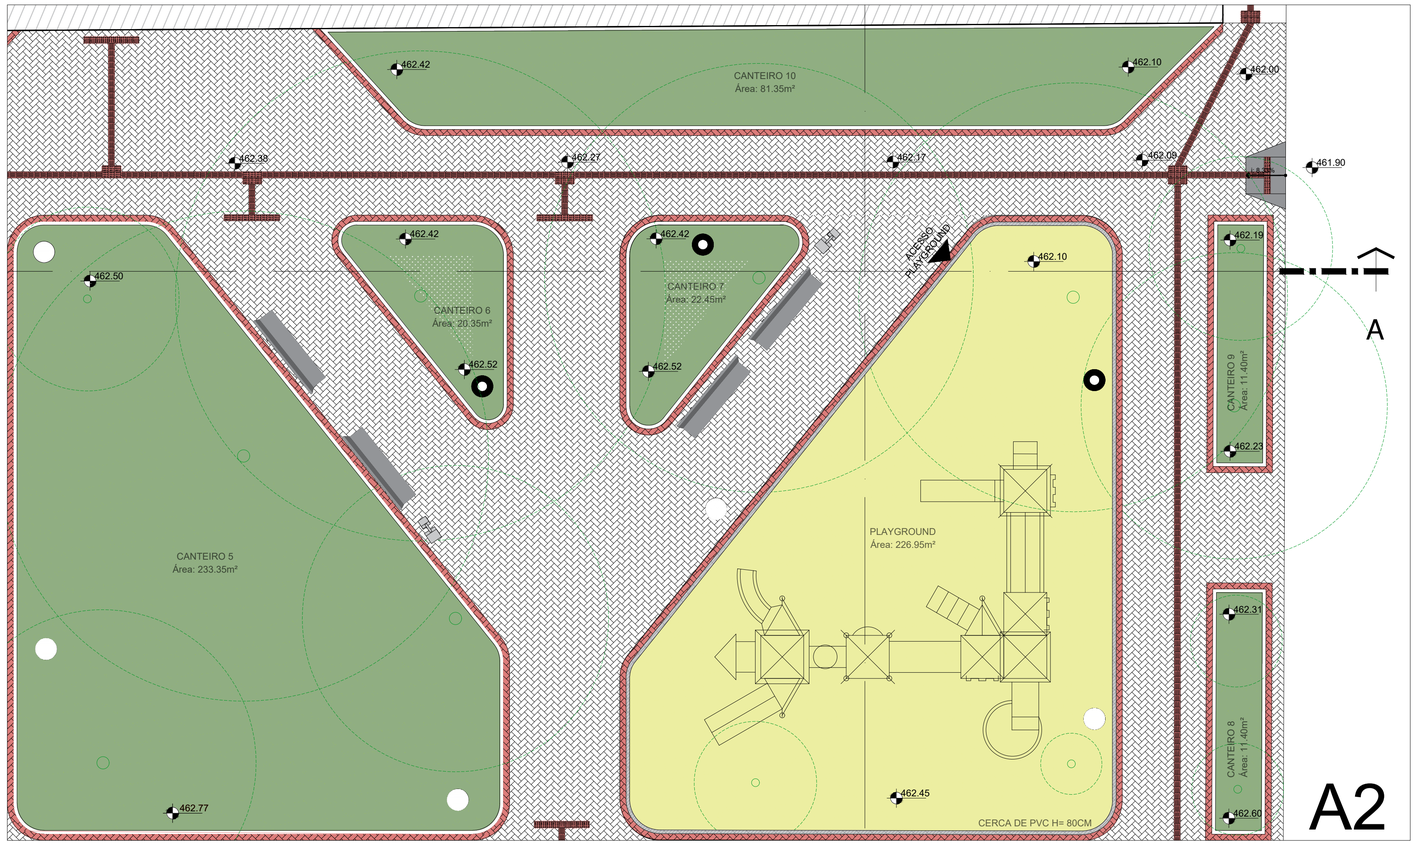

LEGENDA

Área de Gramineas	Lixeira
Área de paver holândes 20x10x6 cm cor natural	Mesa de jogos
Área de paver holândes 20x10x6 cm cor vermelho (colorido)	Vegetação arbórea existente
Área para plantio de Agapantos Brancos (AGAPANTHUS AFRICANUS)	Poste decorativo simples 3m de altura, Ø76mm, galvanizado a fogo e pintado em epóxi. Luminária em polietileno equipada com lâmpada metálica 150W.
Área de cercamento do Playground	Poste decorativo simples 3m de altura, Ø76mm, galvanizado a fogo e pintado em epóxi. Luminária LED 32W 6000 lumens e refletor LED 50W luz verde instalado na parte central superior do poste.
Areia	Caixa de passagem enterrada, com tampa de concreto
Edificações existentes	Brinquedo do playground
Bancos de Concreto	

ESTADO DO RIO GRANDE DO SUL
PREFEITURA MUNICIPAL DE PINHAL GRANDE
APROVADO
NOS TERMOS DA LEGISLAÇÃO EM VIGOR.
Pinhal Grande, Em 30 de 03 de 2020
PREFEITO MUNICIPAL

ARQ3E
ARQUITETURA BIOCLIMÁTICA · EFICIÊNCIA ENERGÉTICA
ARQ3E LTDA CNPJ 21.188.402/0001-31 CAU PJ42100-1

REFORMA E REVITALIZAÇÃO DA PRAÇA CAMPOS SALLES
ENDEREÇO : AVENIDA XV DE NOVEMBRO, LIMEIRA - PINHAL GRANDE - RS

PLANTA BAIXA DE PAISAGISMO - AMPLIAÇÃO A2

CLIENTE
PREFEITURA MUNICIPAL DE PINHAL GRANDE
CNPJ 94.444.346/0001-22

PROJETO
Arq. e Urb. ROBERTA M. DOLEYS SOARES
Arq. e Urb. LIÉGE GARLET

DATA: MARÇO/2020 | ESCALA:1/100 | DESENHO MATEUS SOTERO | PRANCHA 06