



ARQUIBANCADA:
05 degraus
Base = 0,70m
H = 0,40m

MURETA:
L = 0,15m
H = 0,22m

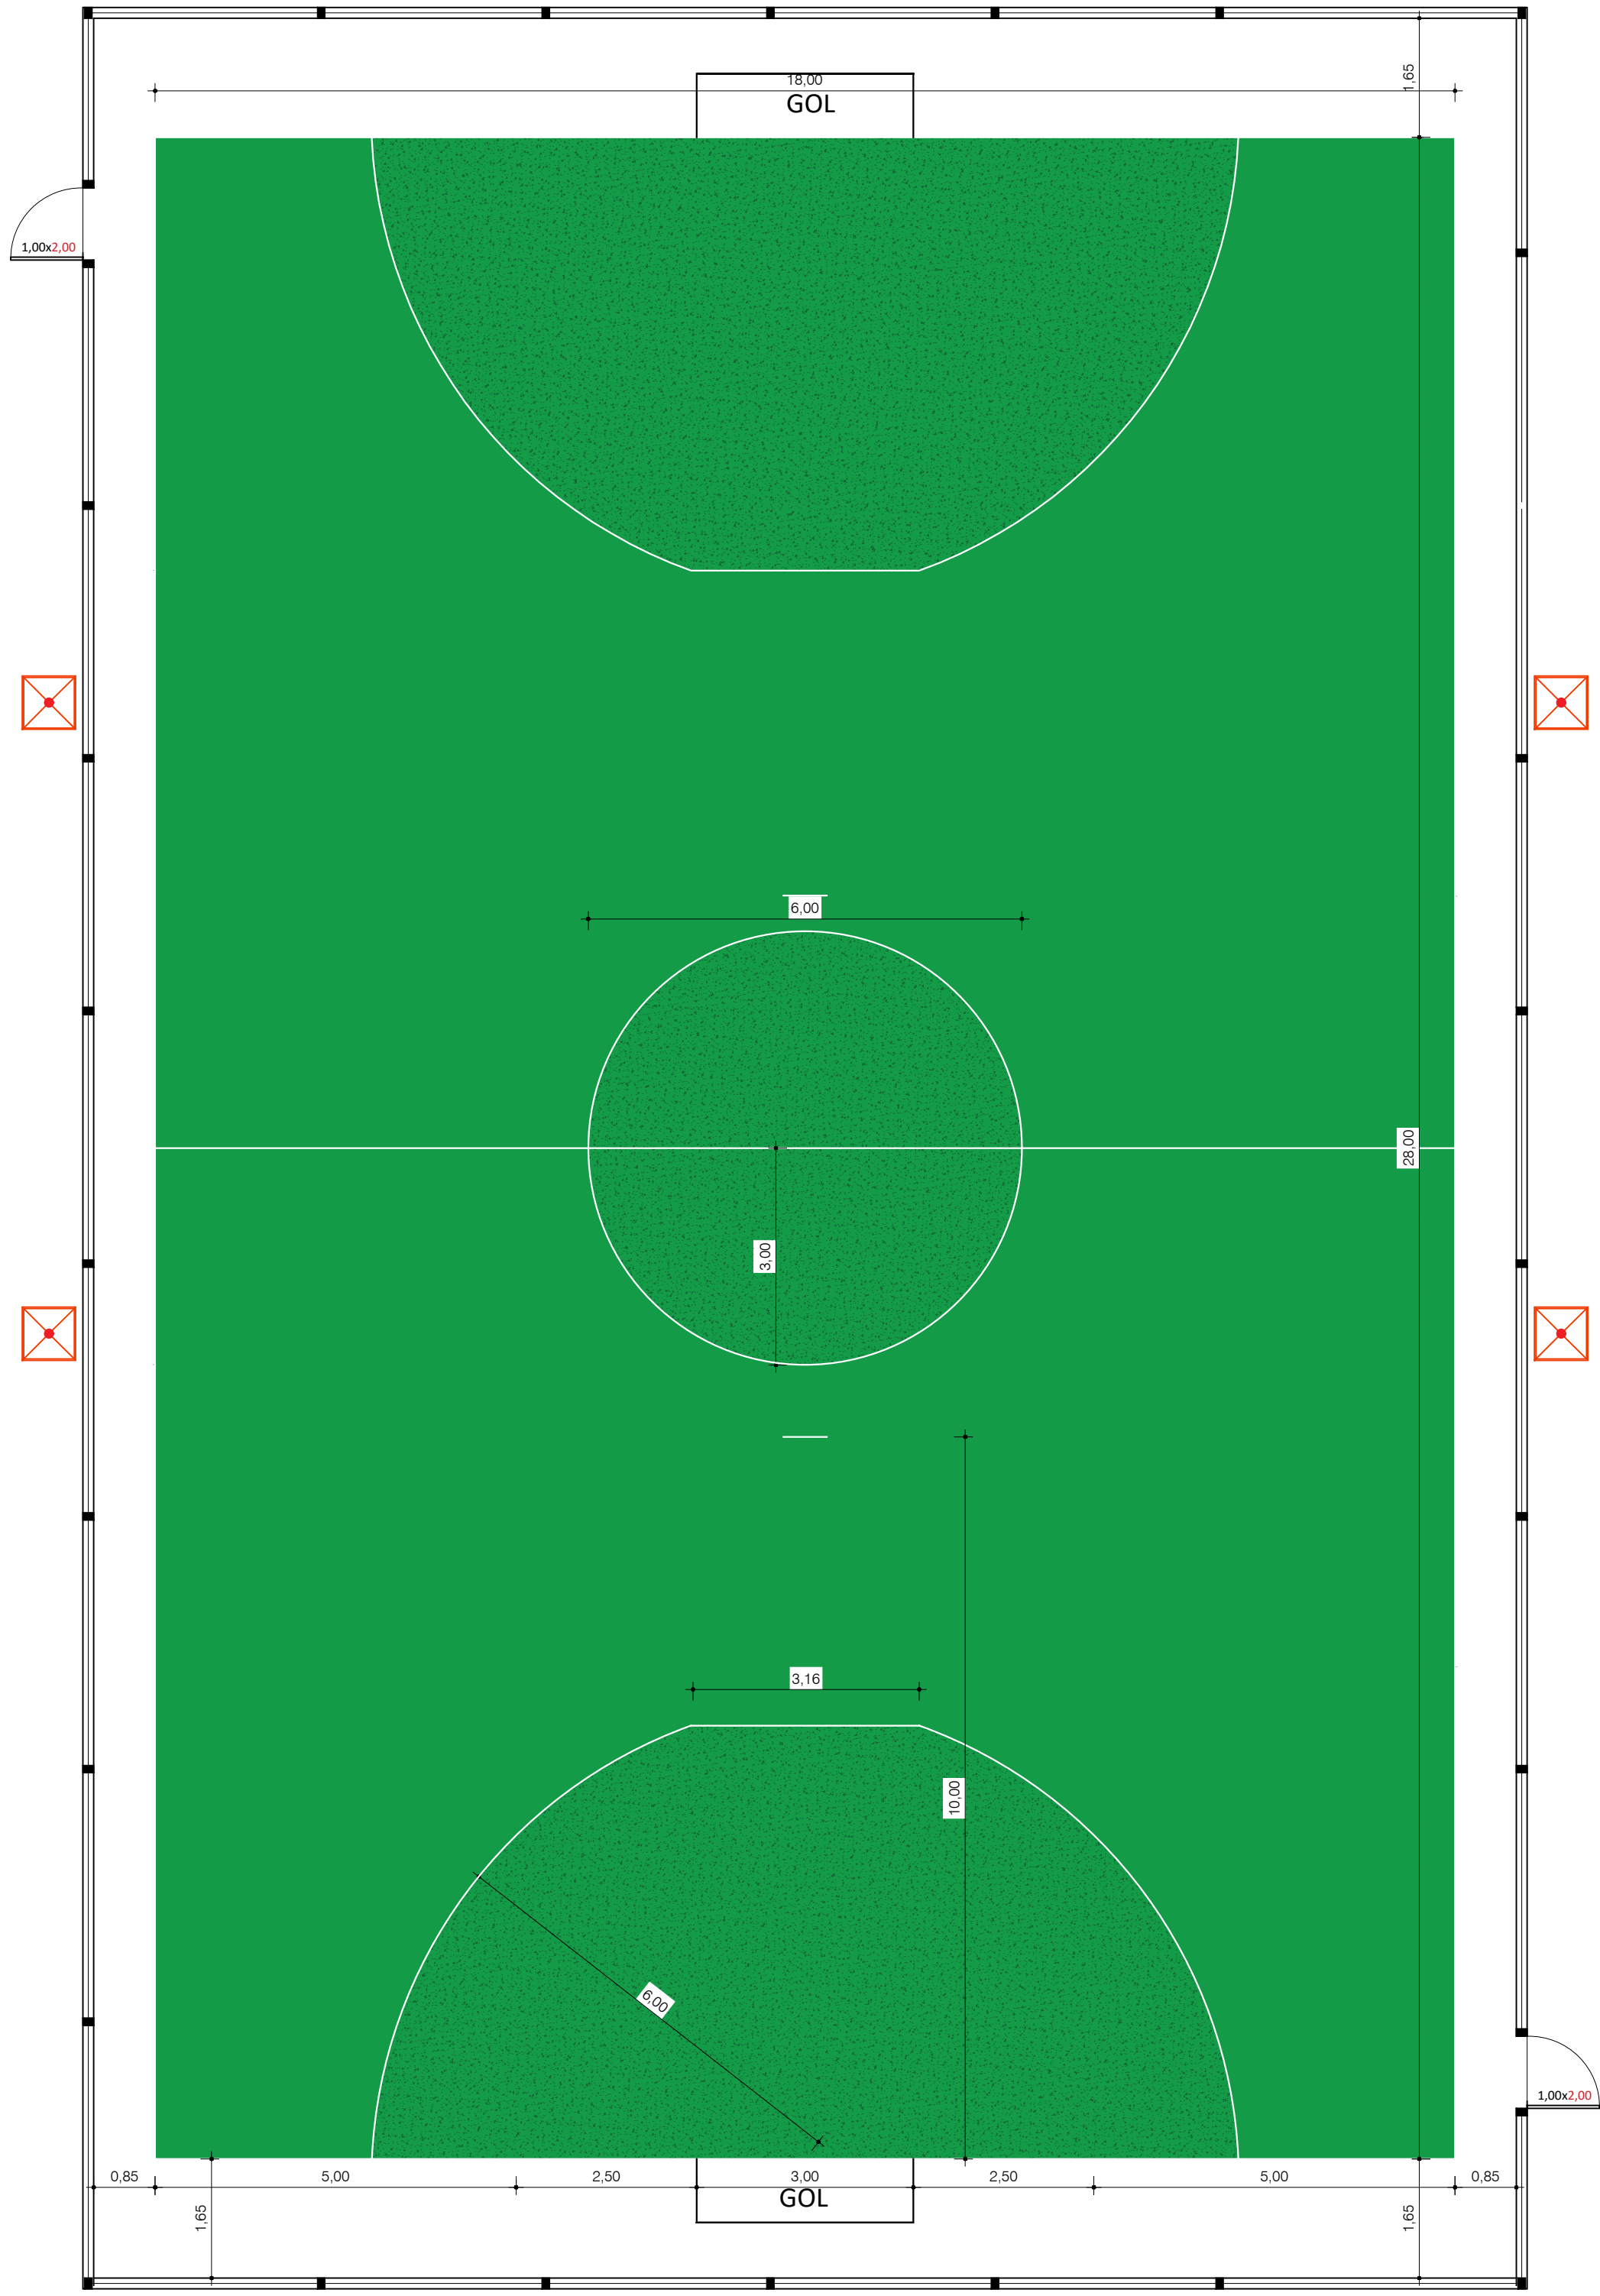

0,15 3,50

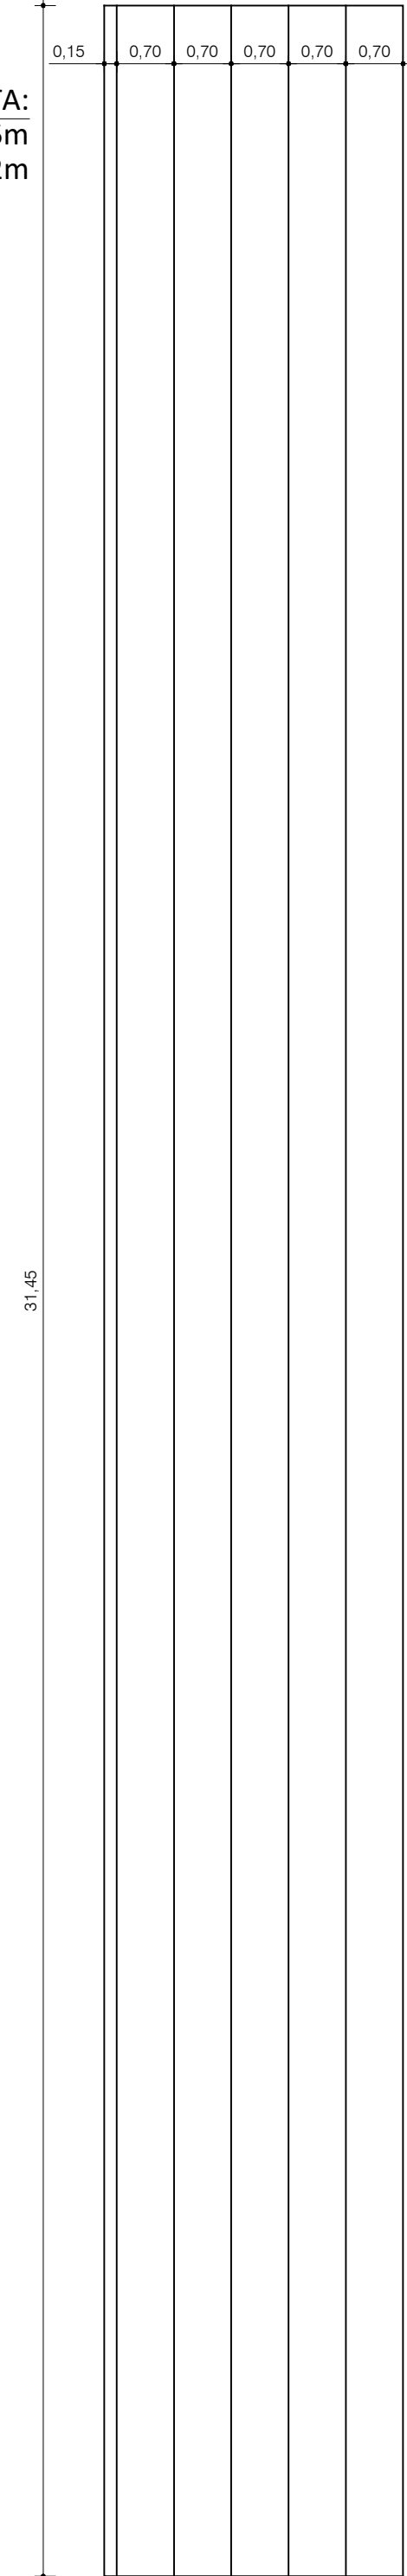

FECHAMENTO DA QUADRA
- COMPRIMENTO (31,80m)

TROCA DE TELA METÁLICA GALVANIZADA:	504 metros
PINTURA DE MURETA DE ALVENARIA: COR VERDE L = 0,15m H = 0,50m	91,80 m²
PORTÕES DE METALON COM TELA METÁLICA: L = 1,00m H = 2,00m	02 unidades

ILUMINAÇÃO LED DA QUADRA
- REFORMA DAS 4 TORRES METÁLICAS


ÁREA DE PINTURA ESMALTE - TORRE METÁLICA: - COR PRETA	20m²
ILUMINAÇÃO DE LED: - REFLETOR DE LED DE 300W (2 POR TORRE) - FIO DE COBRE 2,5mm - ELETRODUTO DE PVC RÍGIDO (NA TORRE)	8 unidades 10 metros 10 metros

LEGENDA

	TORRE METÁLICA DE SUPORTE PARA LUMINÁRIAS LED 200W	04 unidades
	CAIXA DE INSPEÇÃO	04 unidades
	REFLETOR DE LED 300W	08 unidades
	CONDULETE GALVANIZADO TIPO "E"	08 unidades


Detalhe - SETOR B -Quadra de esportes

Escala 1/80

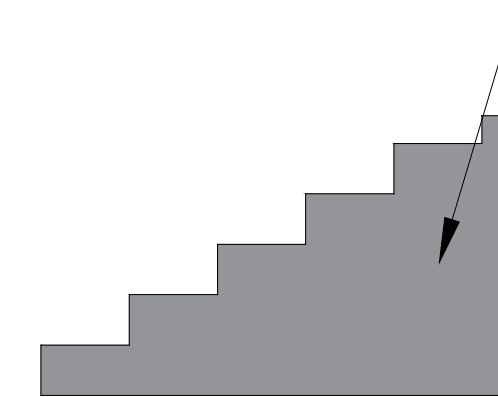

REMOÇÃO TOTAL DO REBOCO
NA LATERAL DIREITA.
FAZER UM NOVO REVESTIMENTO

APLICAR ADESIVO ESTRUTURAL A BASE DE RESINA
EPOXI EM TRINCAS E EFETUAR A PINTURA DA
ARQUIBANCADA

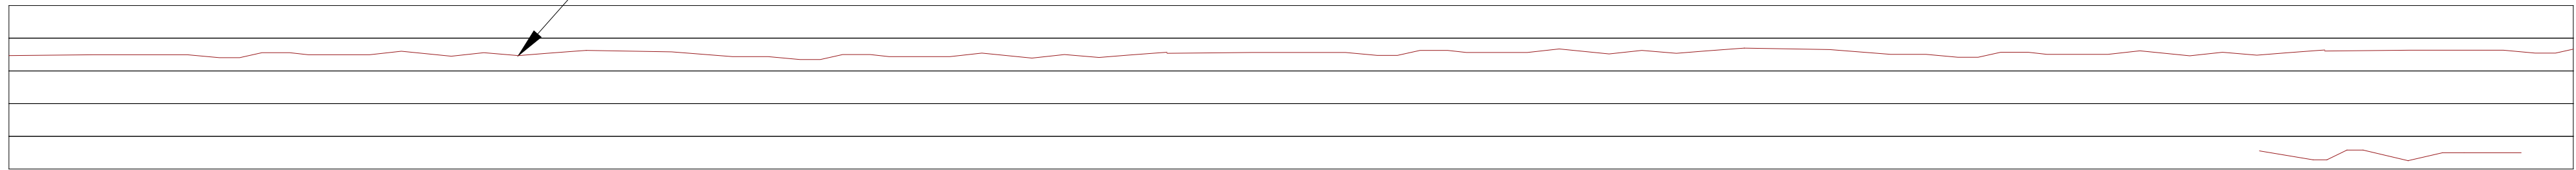

Detalhe - SETOR B -Detalhe arquibancadas

Escala 1/80



PREFEITURA MUNICIPAL DE
PINHAL GRANDE - RS

OBRA Revitalização da Praça São José

ENDEREÇO Praça São José - Bairro São José - Pinhal Grande (RS)

DETALHAMENTO - QUADRA DE ESPORTES

PREFEITO MUNICIPAL
LUCAS MICHELON

RESPONSÁVEL TÉCNICO
Engenheira Civil Taciane Pedrotti Fracaro
CREA/RS 241985

DATA Dez/2022	ESCALA Indicada	ÁREA Indicada	PRANCHA 04/07	DESENHO Taciane
------------------	--------------------	------------------	------------------	--------------------