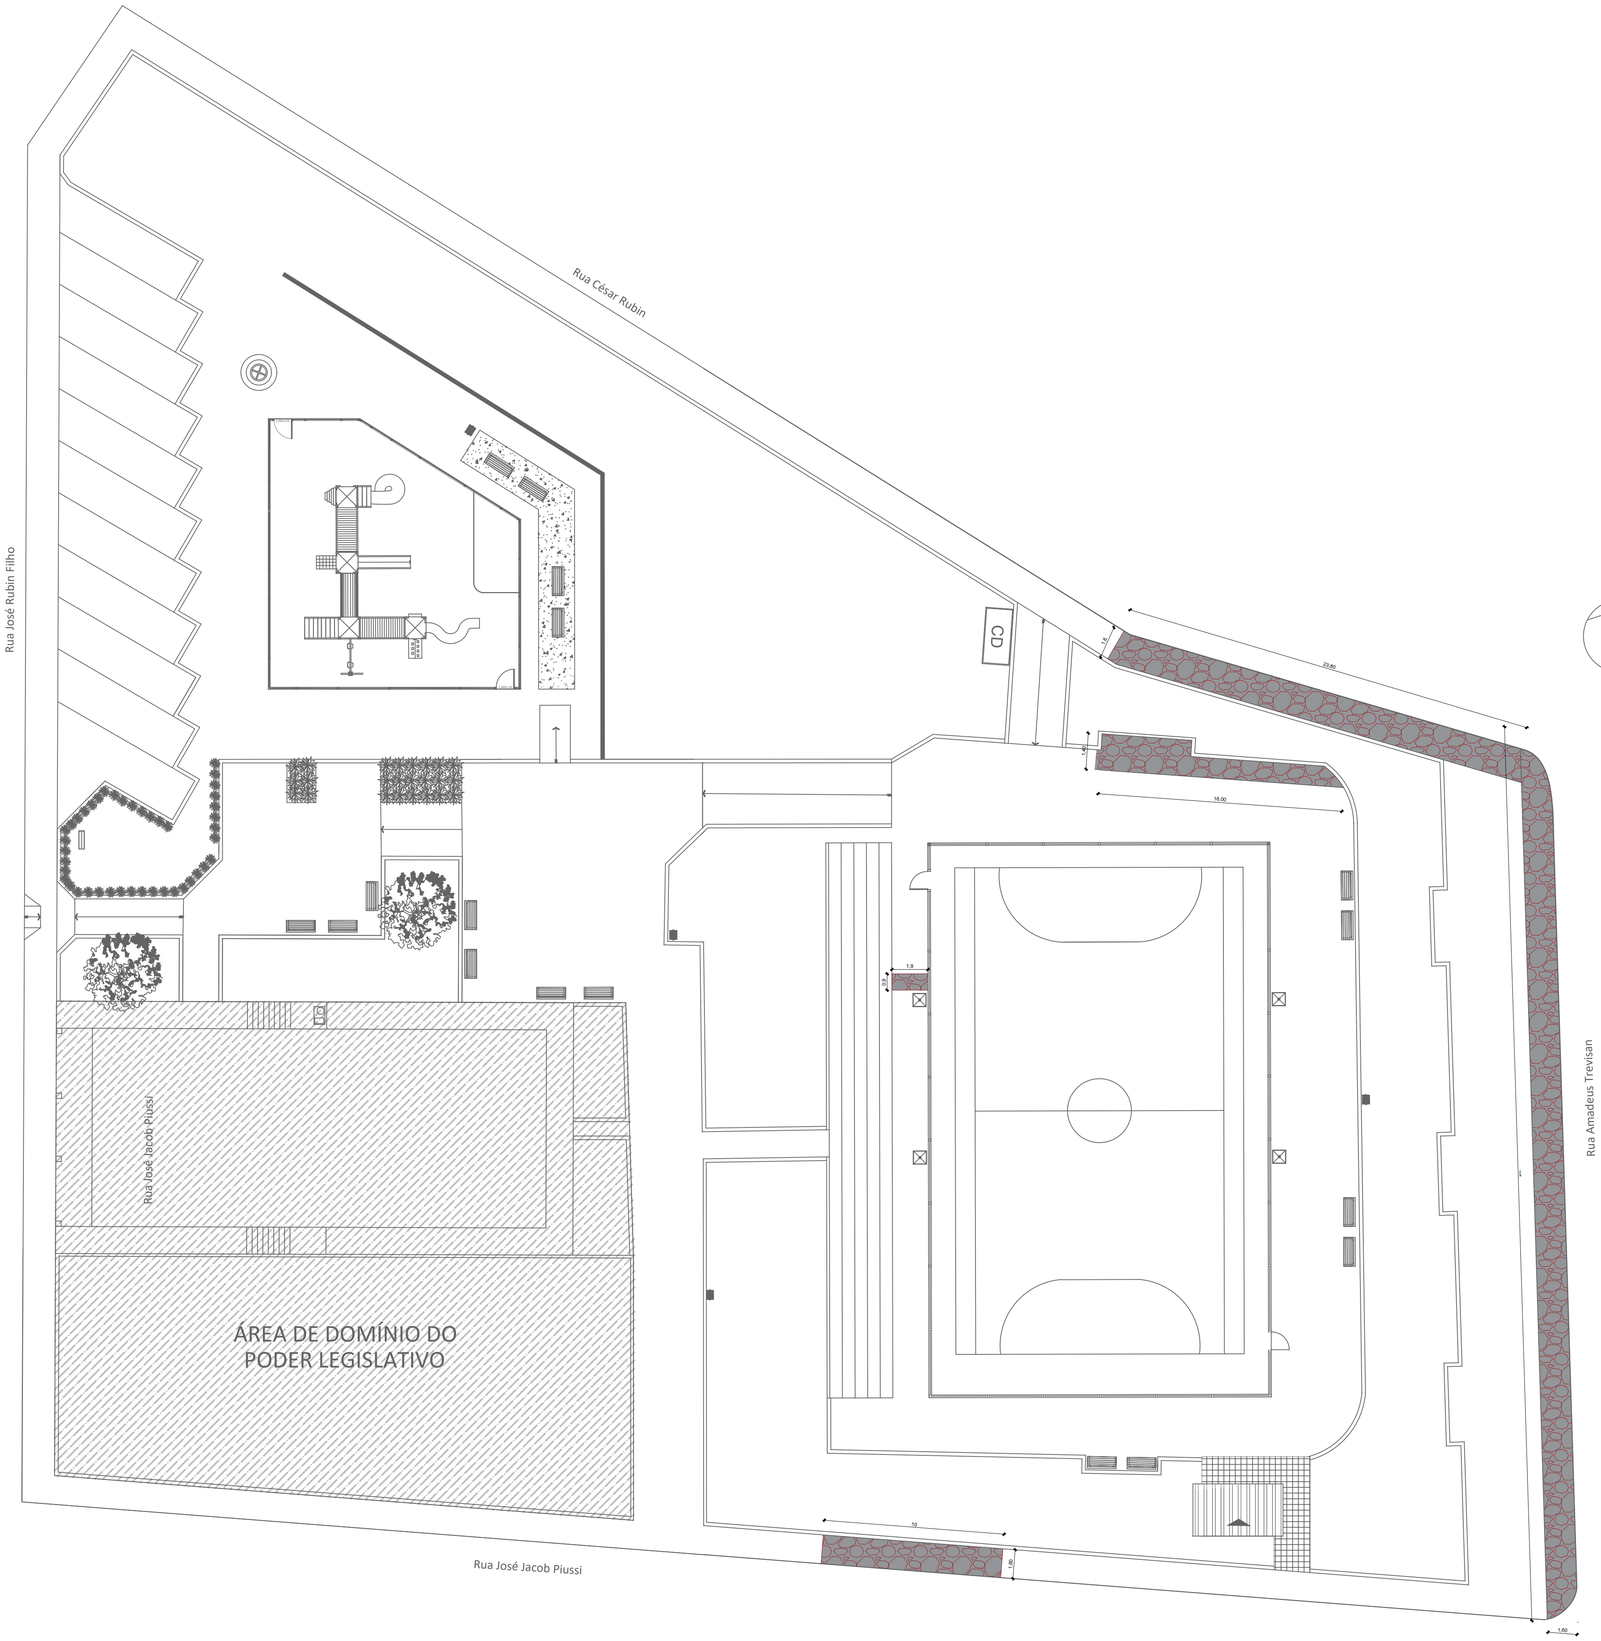

PROJETO DE REFORMA DO PASSEIO

Escala 1/170

PREFEITURA MUNICIPAL DE PINHAL GRANDE - RS

OBRA
Revitalização da Praça São José

ENDEREÇO
Praça São José - Bairro São José - Pinhal Grande (RS)

DETALHAMENTO - REFORMA PASSEIOS

PREFEITO MUNICIPAL
LUCAS MICHELON

RESPONSÁVEL TÉCNICO
Engenheira Civil Taciane Pedrotti Fracaro
CREA/RS 241985

DATA	ESCALA	ÁREA	PRANCHA	DESENHO
Fev/2023	Indicada	Indicada	06/07	Taciane