


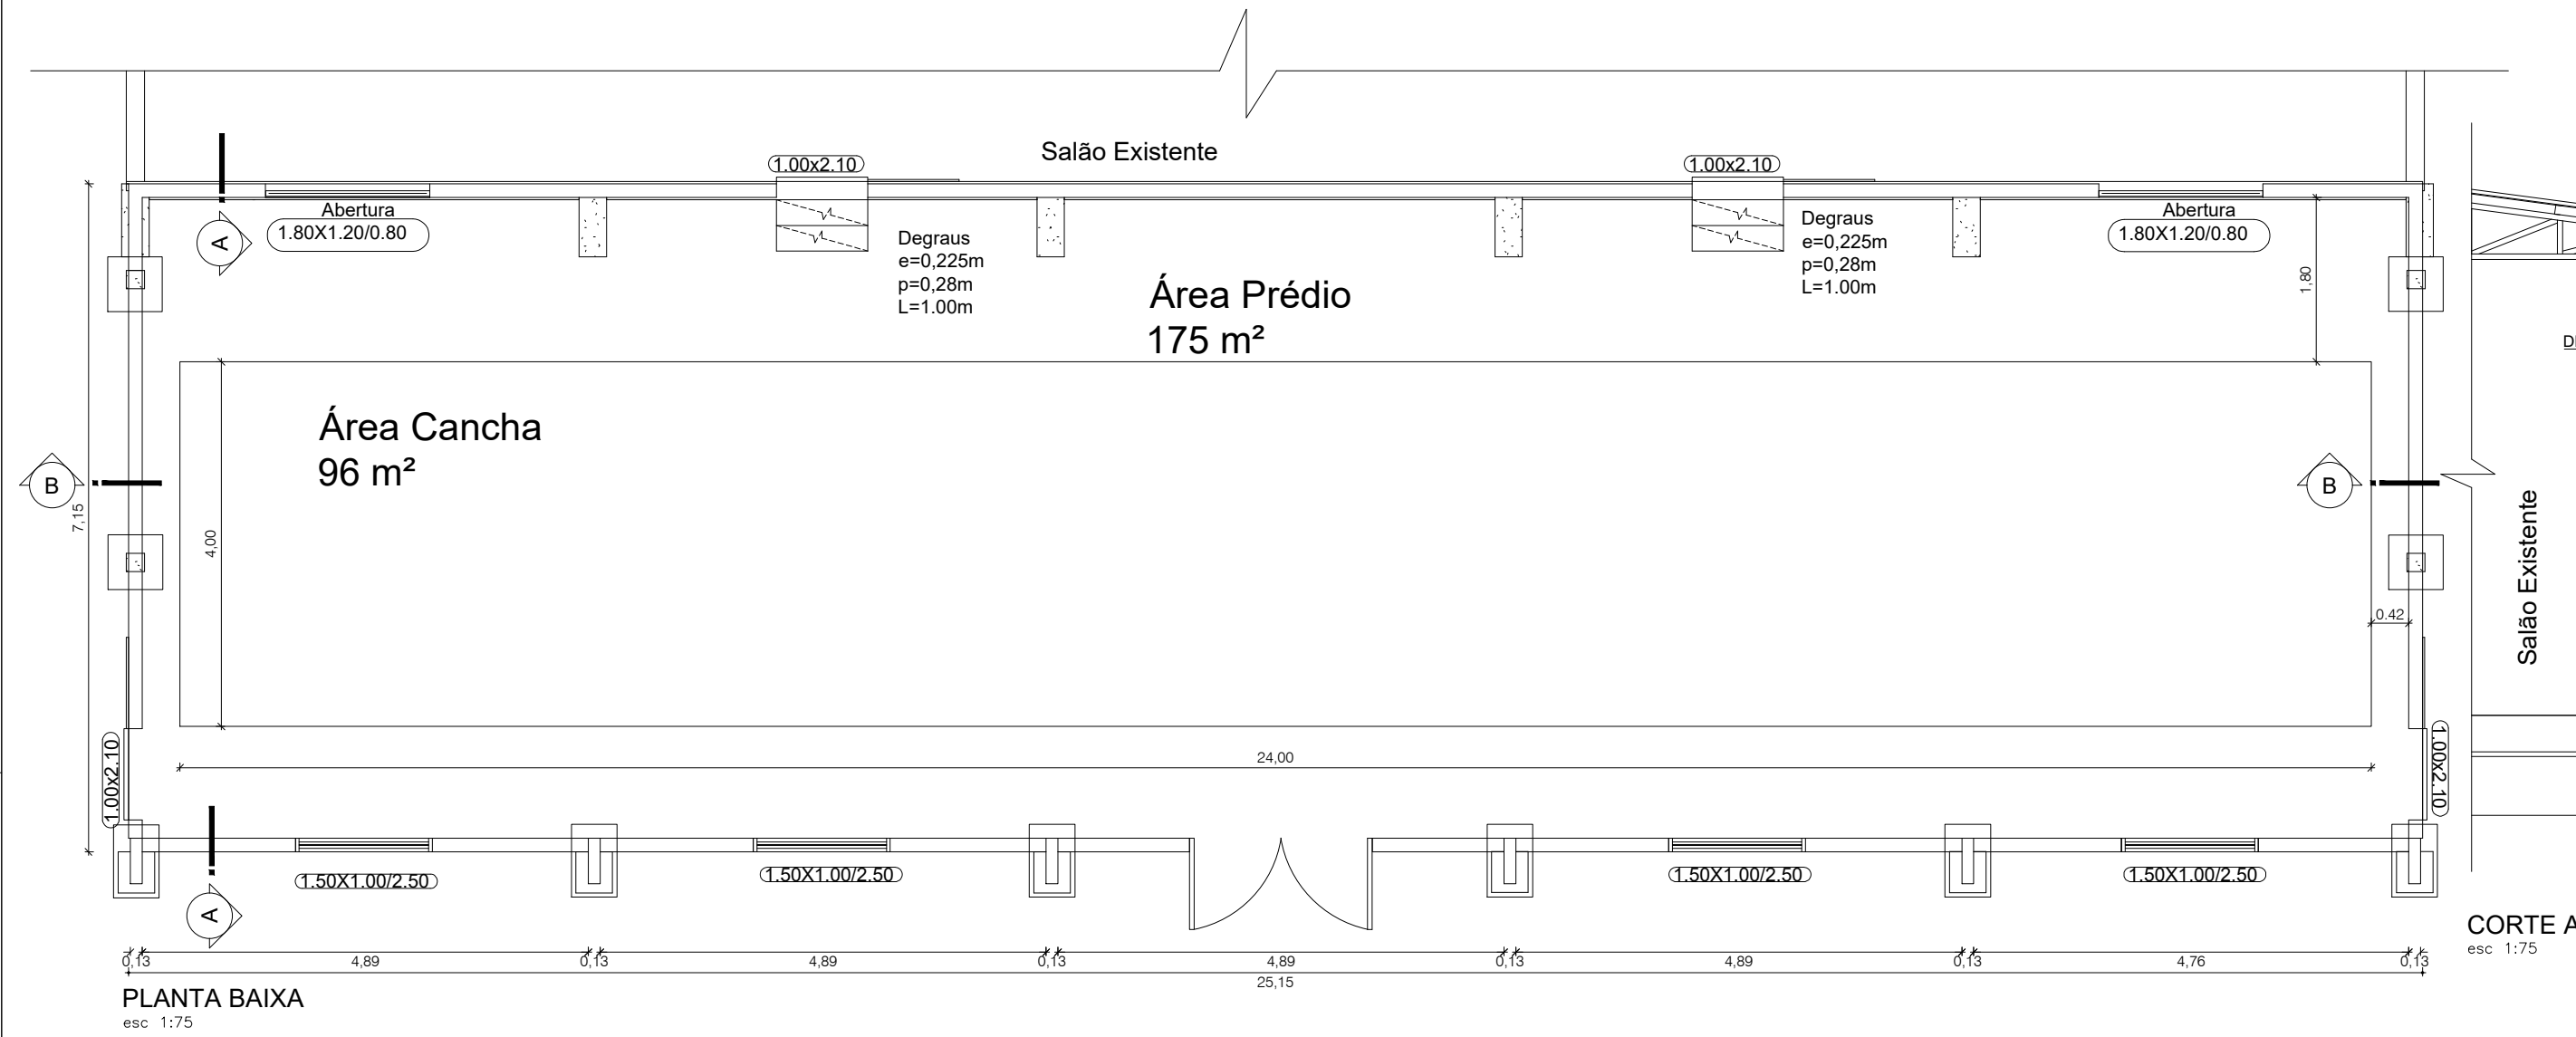


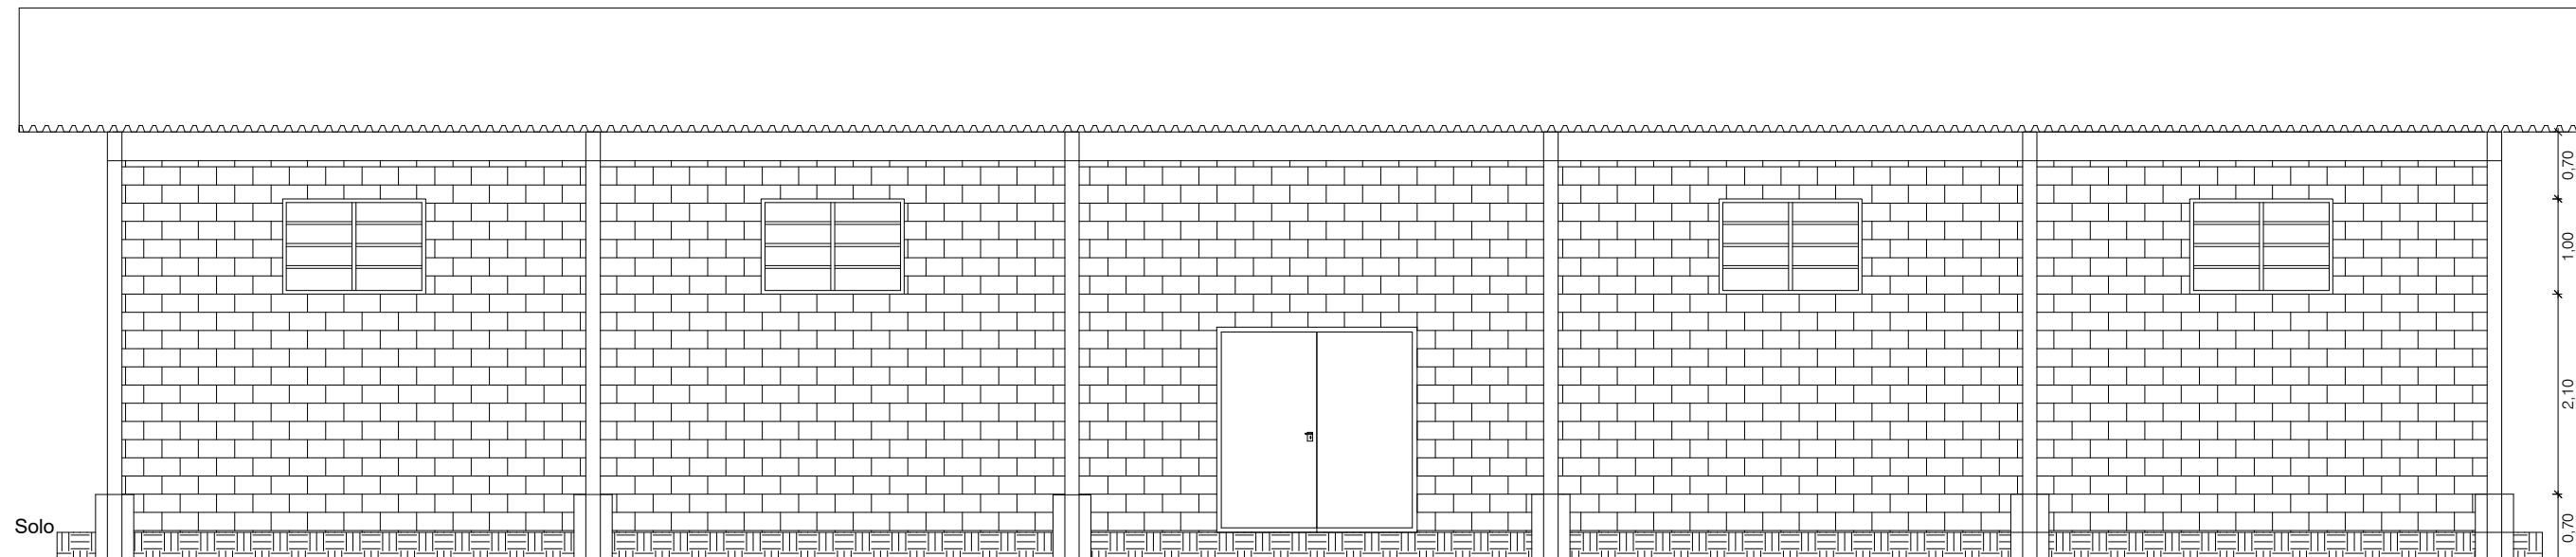


CORTE AA
esc 1:75

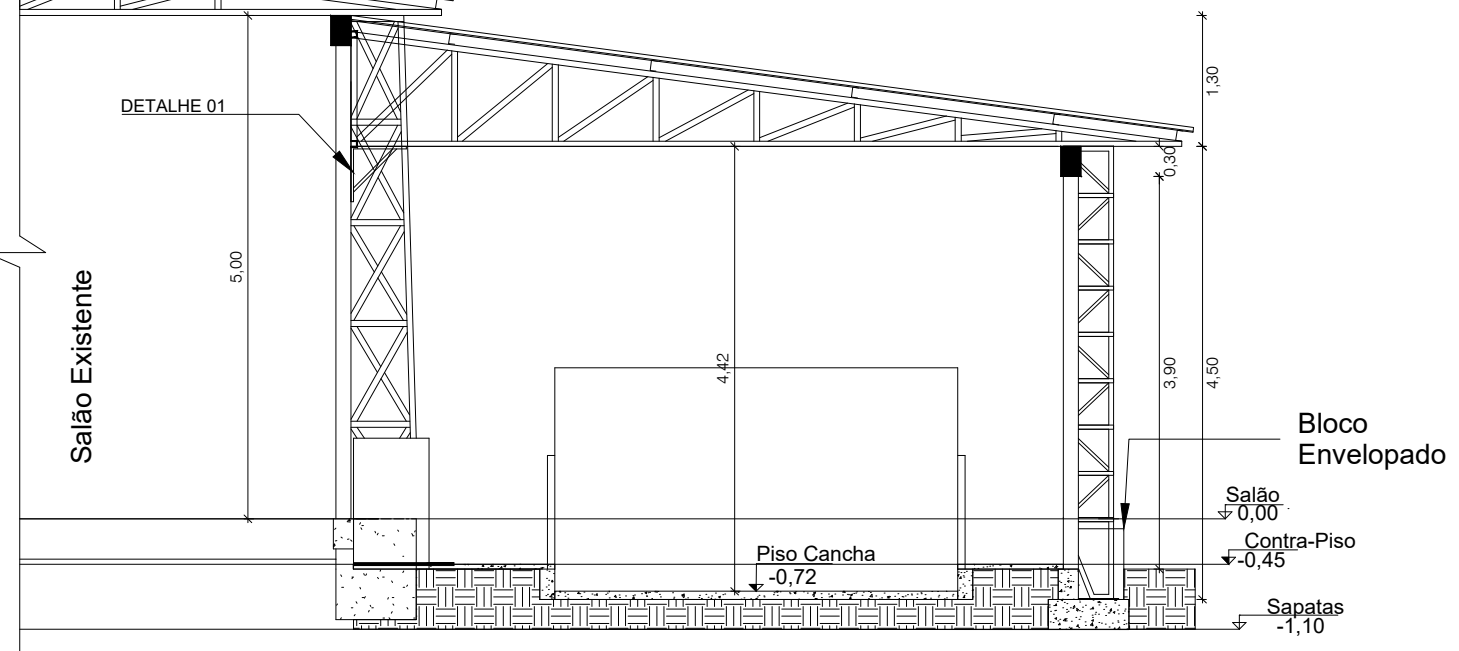

VISTA SUL
esc 1:75

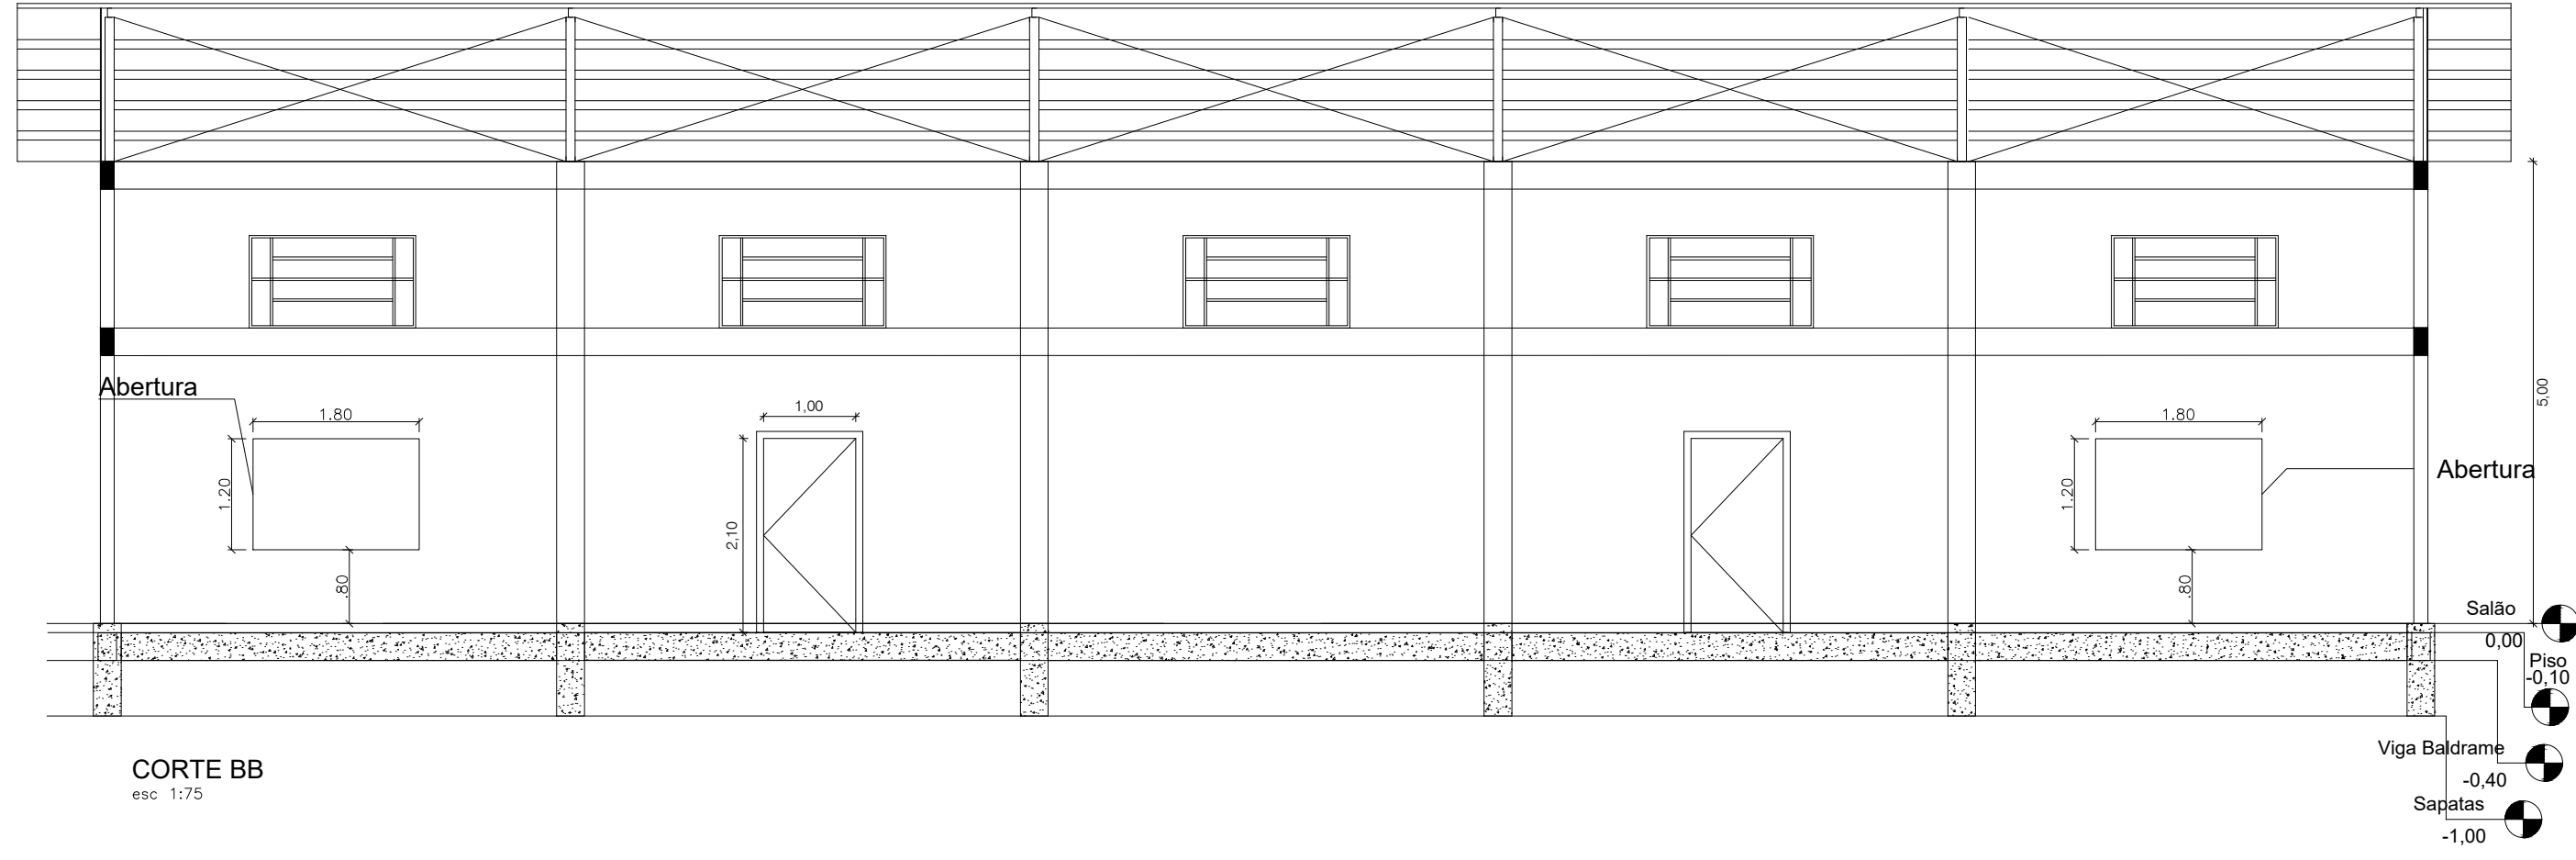

CORTE BB
esc 1:75

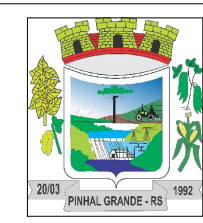

PREFEITURA MUNICIPAL DE PINHAL GRANDE - RS

OBRA	Ampliação Salão do Sobrado - Cancha de Bocha			
ENDEREÇO	Assentamento Fazenda do Sobrado, S/N - Pinhal Grande (RS)			
PROJETO ARQUITETÔNICO				
PREFEITO MUNICIPAL	Lucas Michelin			
RESPONSÁVEL TÉCNICO	Davi Khalil Basílio CREA/RS 244270			
DATA	ESCALA	ÁREA	PRANCHA	DESENHO
FEV/2023	Indicada	Indicada	01/03	Davi