


Quadro Geral de Cargas (QGD) - 220V

Circuito	Descrição	V (V)	Iluminação LED 100w	Pot. total (W)	Seção (mm2)	Disj (A)
1	Iluminação e Tomadas	220	10	1600	2,5	16
2	Tomadas emergência	220	2	200	2,5	16
TOTAL				2000		



Legenda elétrica

	Ponto de iluminação - Refletor de LED 100W IP66
	Quadro Geral de Distribuição - QGD (embutir a 1,50m do piso)
	Neutro - N, Fase - F, Proteção - T e Retorno
	Seção do condutor em mm²
	Diâmetro do eletroduto em mm
	Tomada Média 1,20 m
	Tomada Alta 2,20 m
	Chave Simples
	Eletroduto Rígido PVC


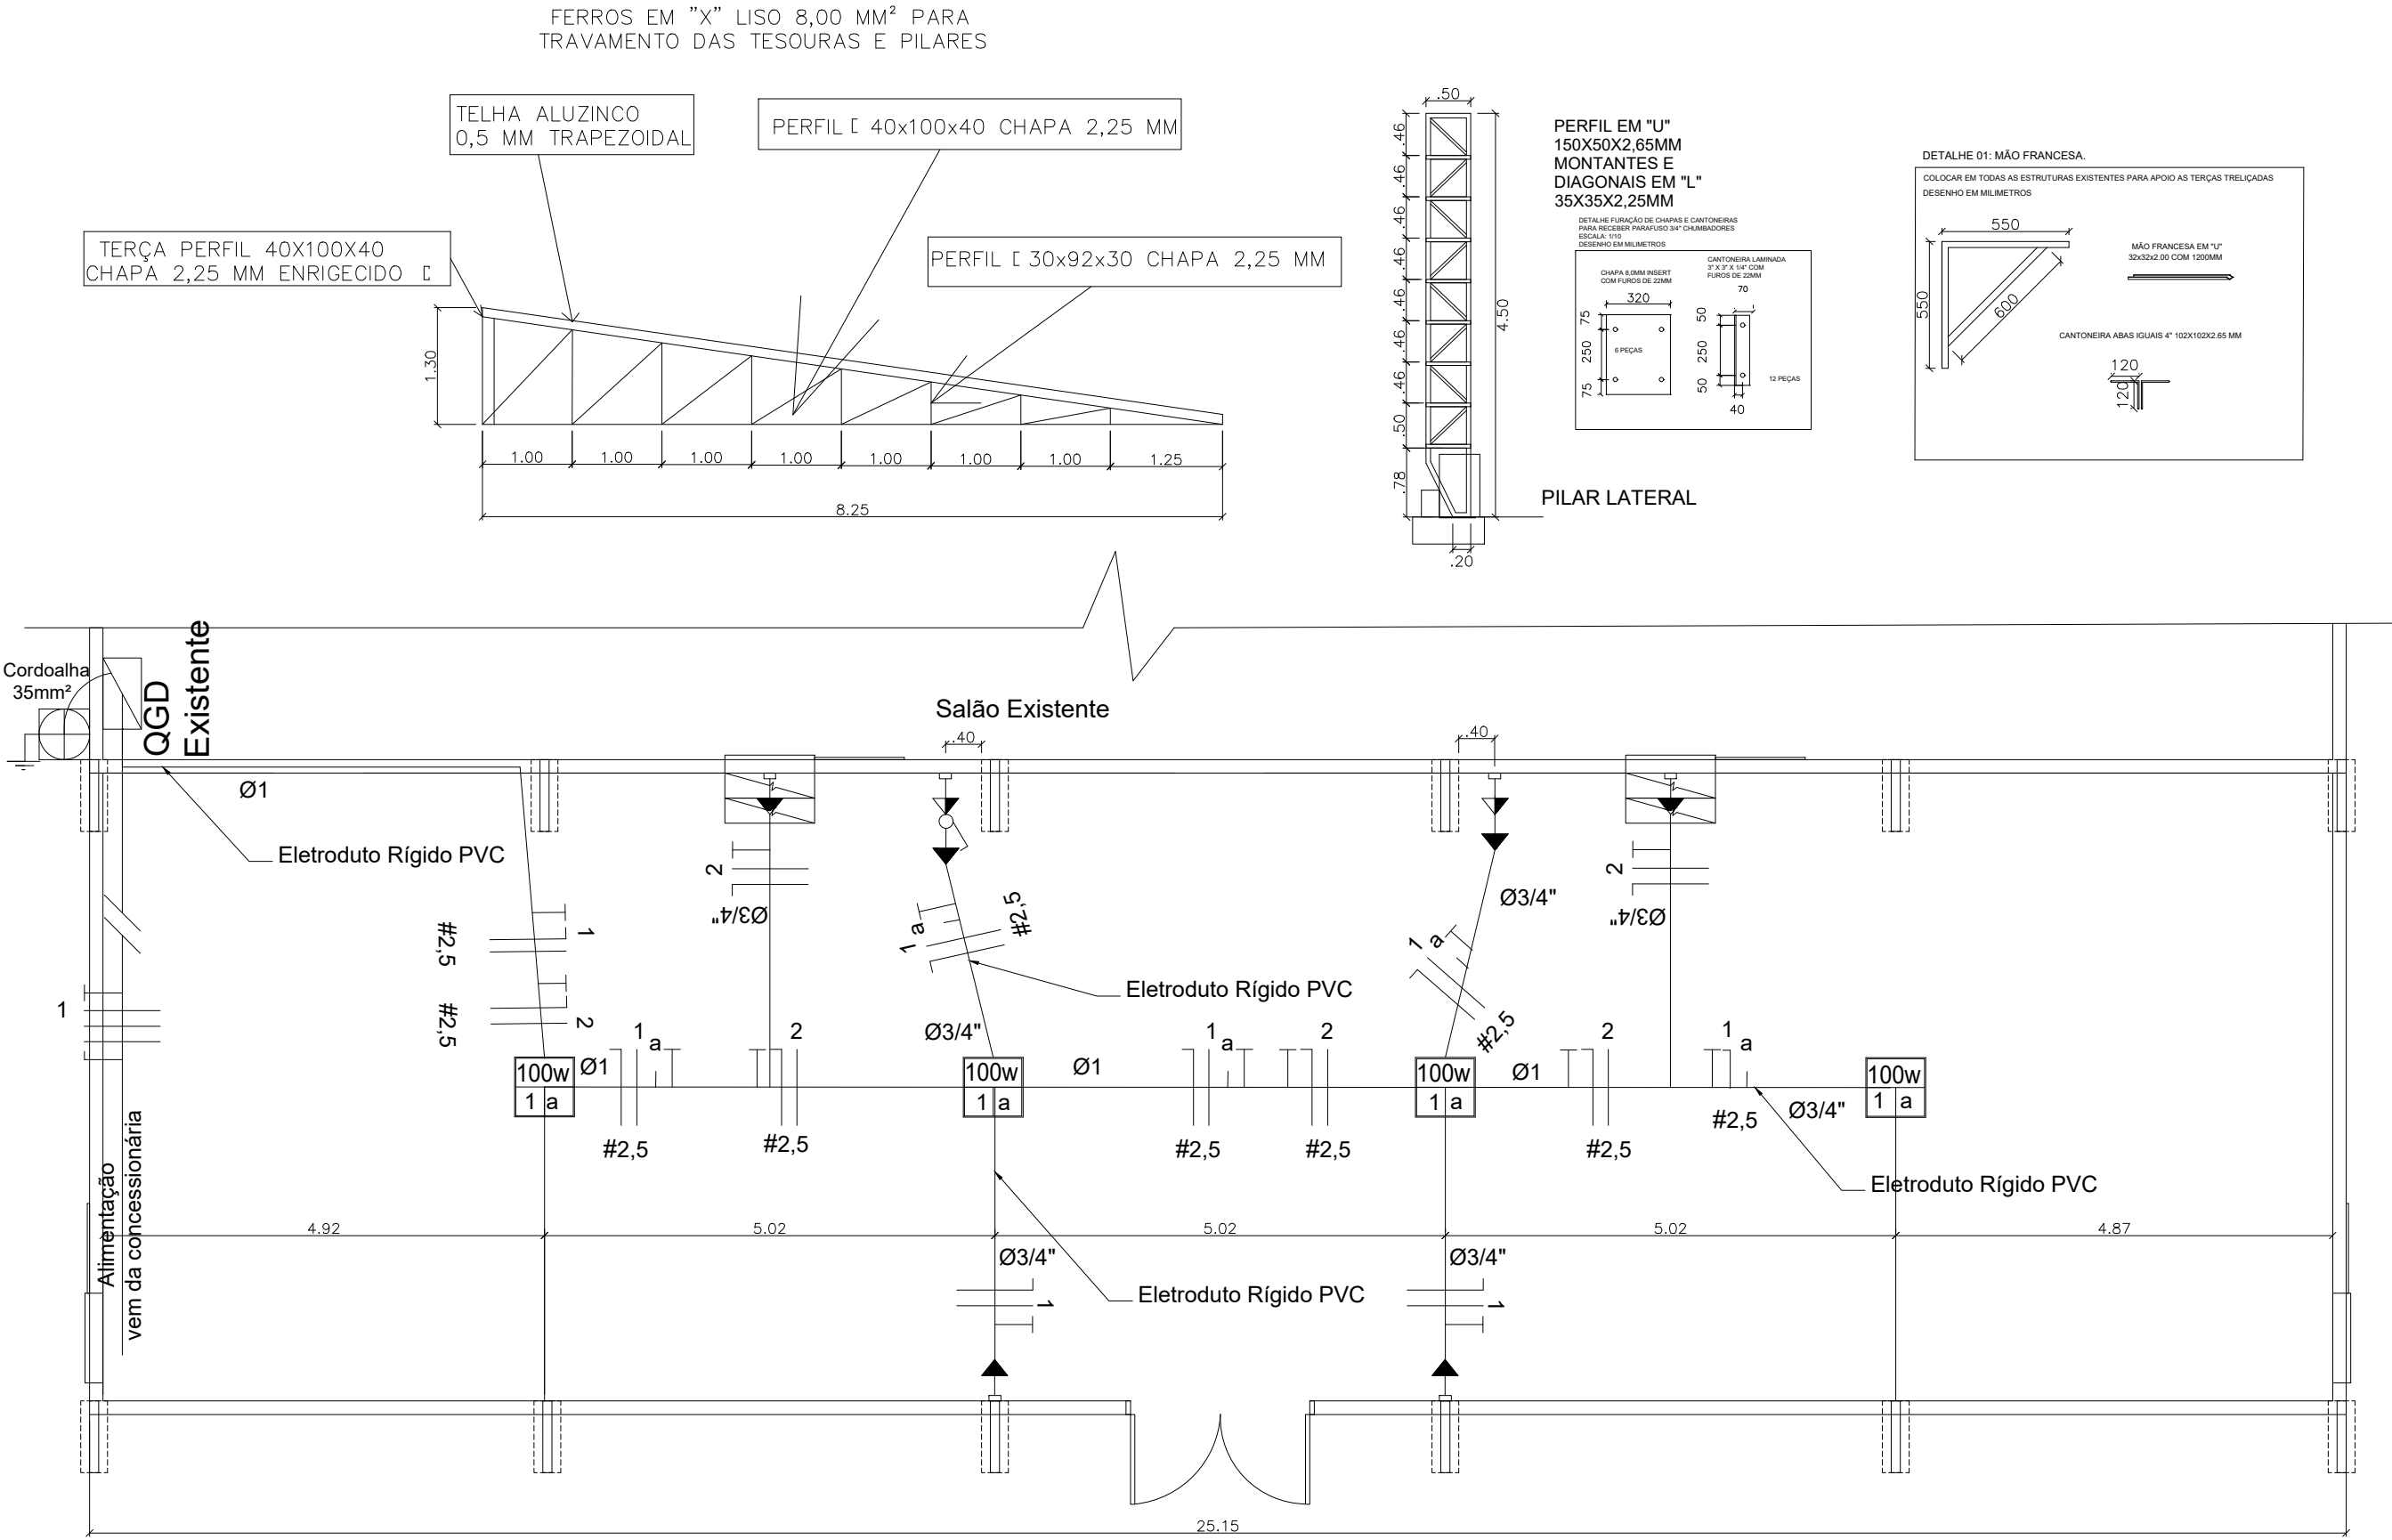


PLANTA ELÉTRICA
esc 1:75

Cancha Detalhamento Madeiramento

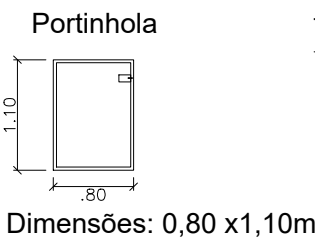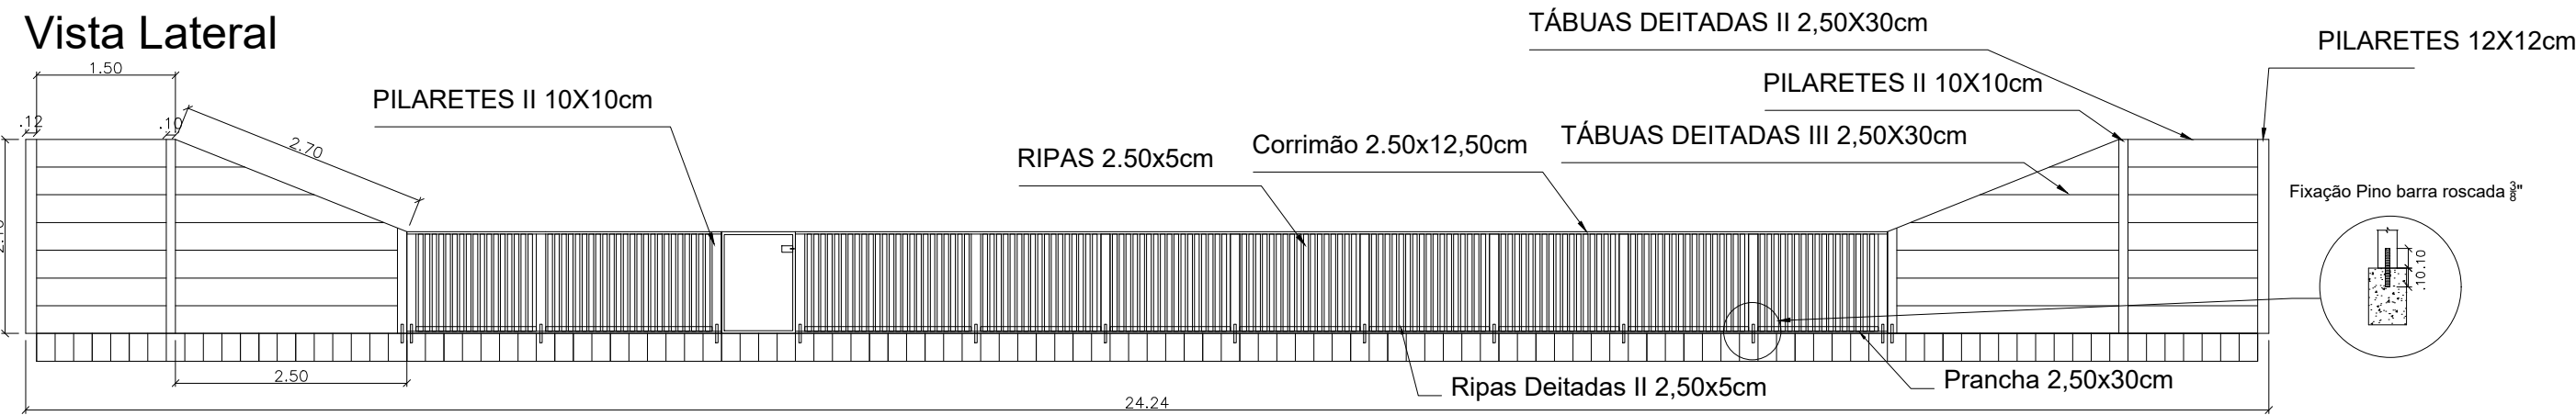

Vista Frontal

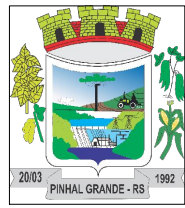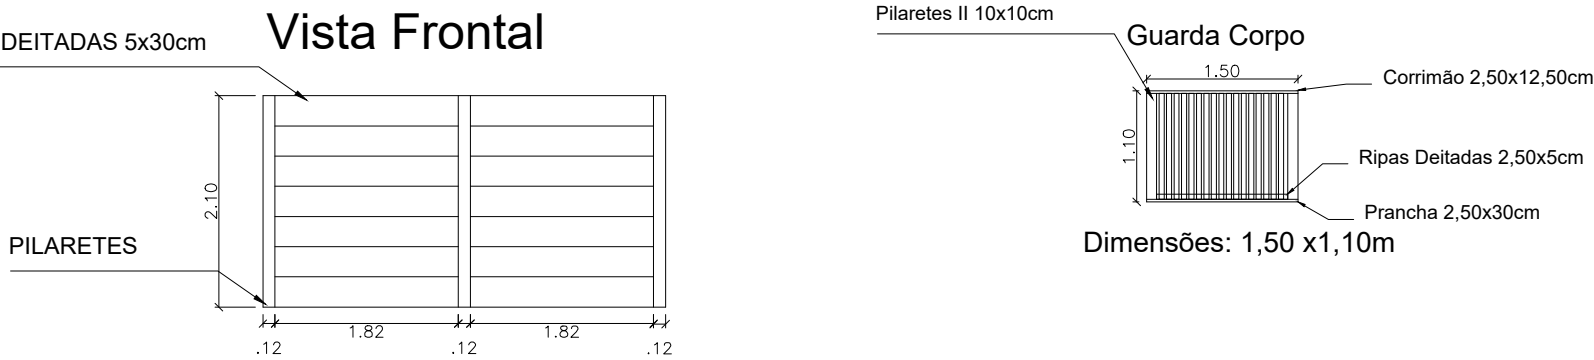

PREFEITURA MUNICIPAL DE
PINHAL GRANDE - RS

OBRA	Ampliação Salão do Sobrado - Cancha de Bocha		
ENDEREÇO	Assentamento Fazenda do Sobrado, S/N - Pinhal Grande (RS)		
DETALHES ESTRUTURAIS E PLANTA ELÉTRICA			
PREFEITO MUNICIPAL			
Lucas Michelon			
RESPONSÁVEL TÉCNICO			
Davi Khalil Basílio CREA/RS 244270			
DATA	ESCALA	ÁREA	PRANCHA
FEV/2023	Indicada	Indicada	03/03
			DESENHO
			Davi