

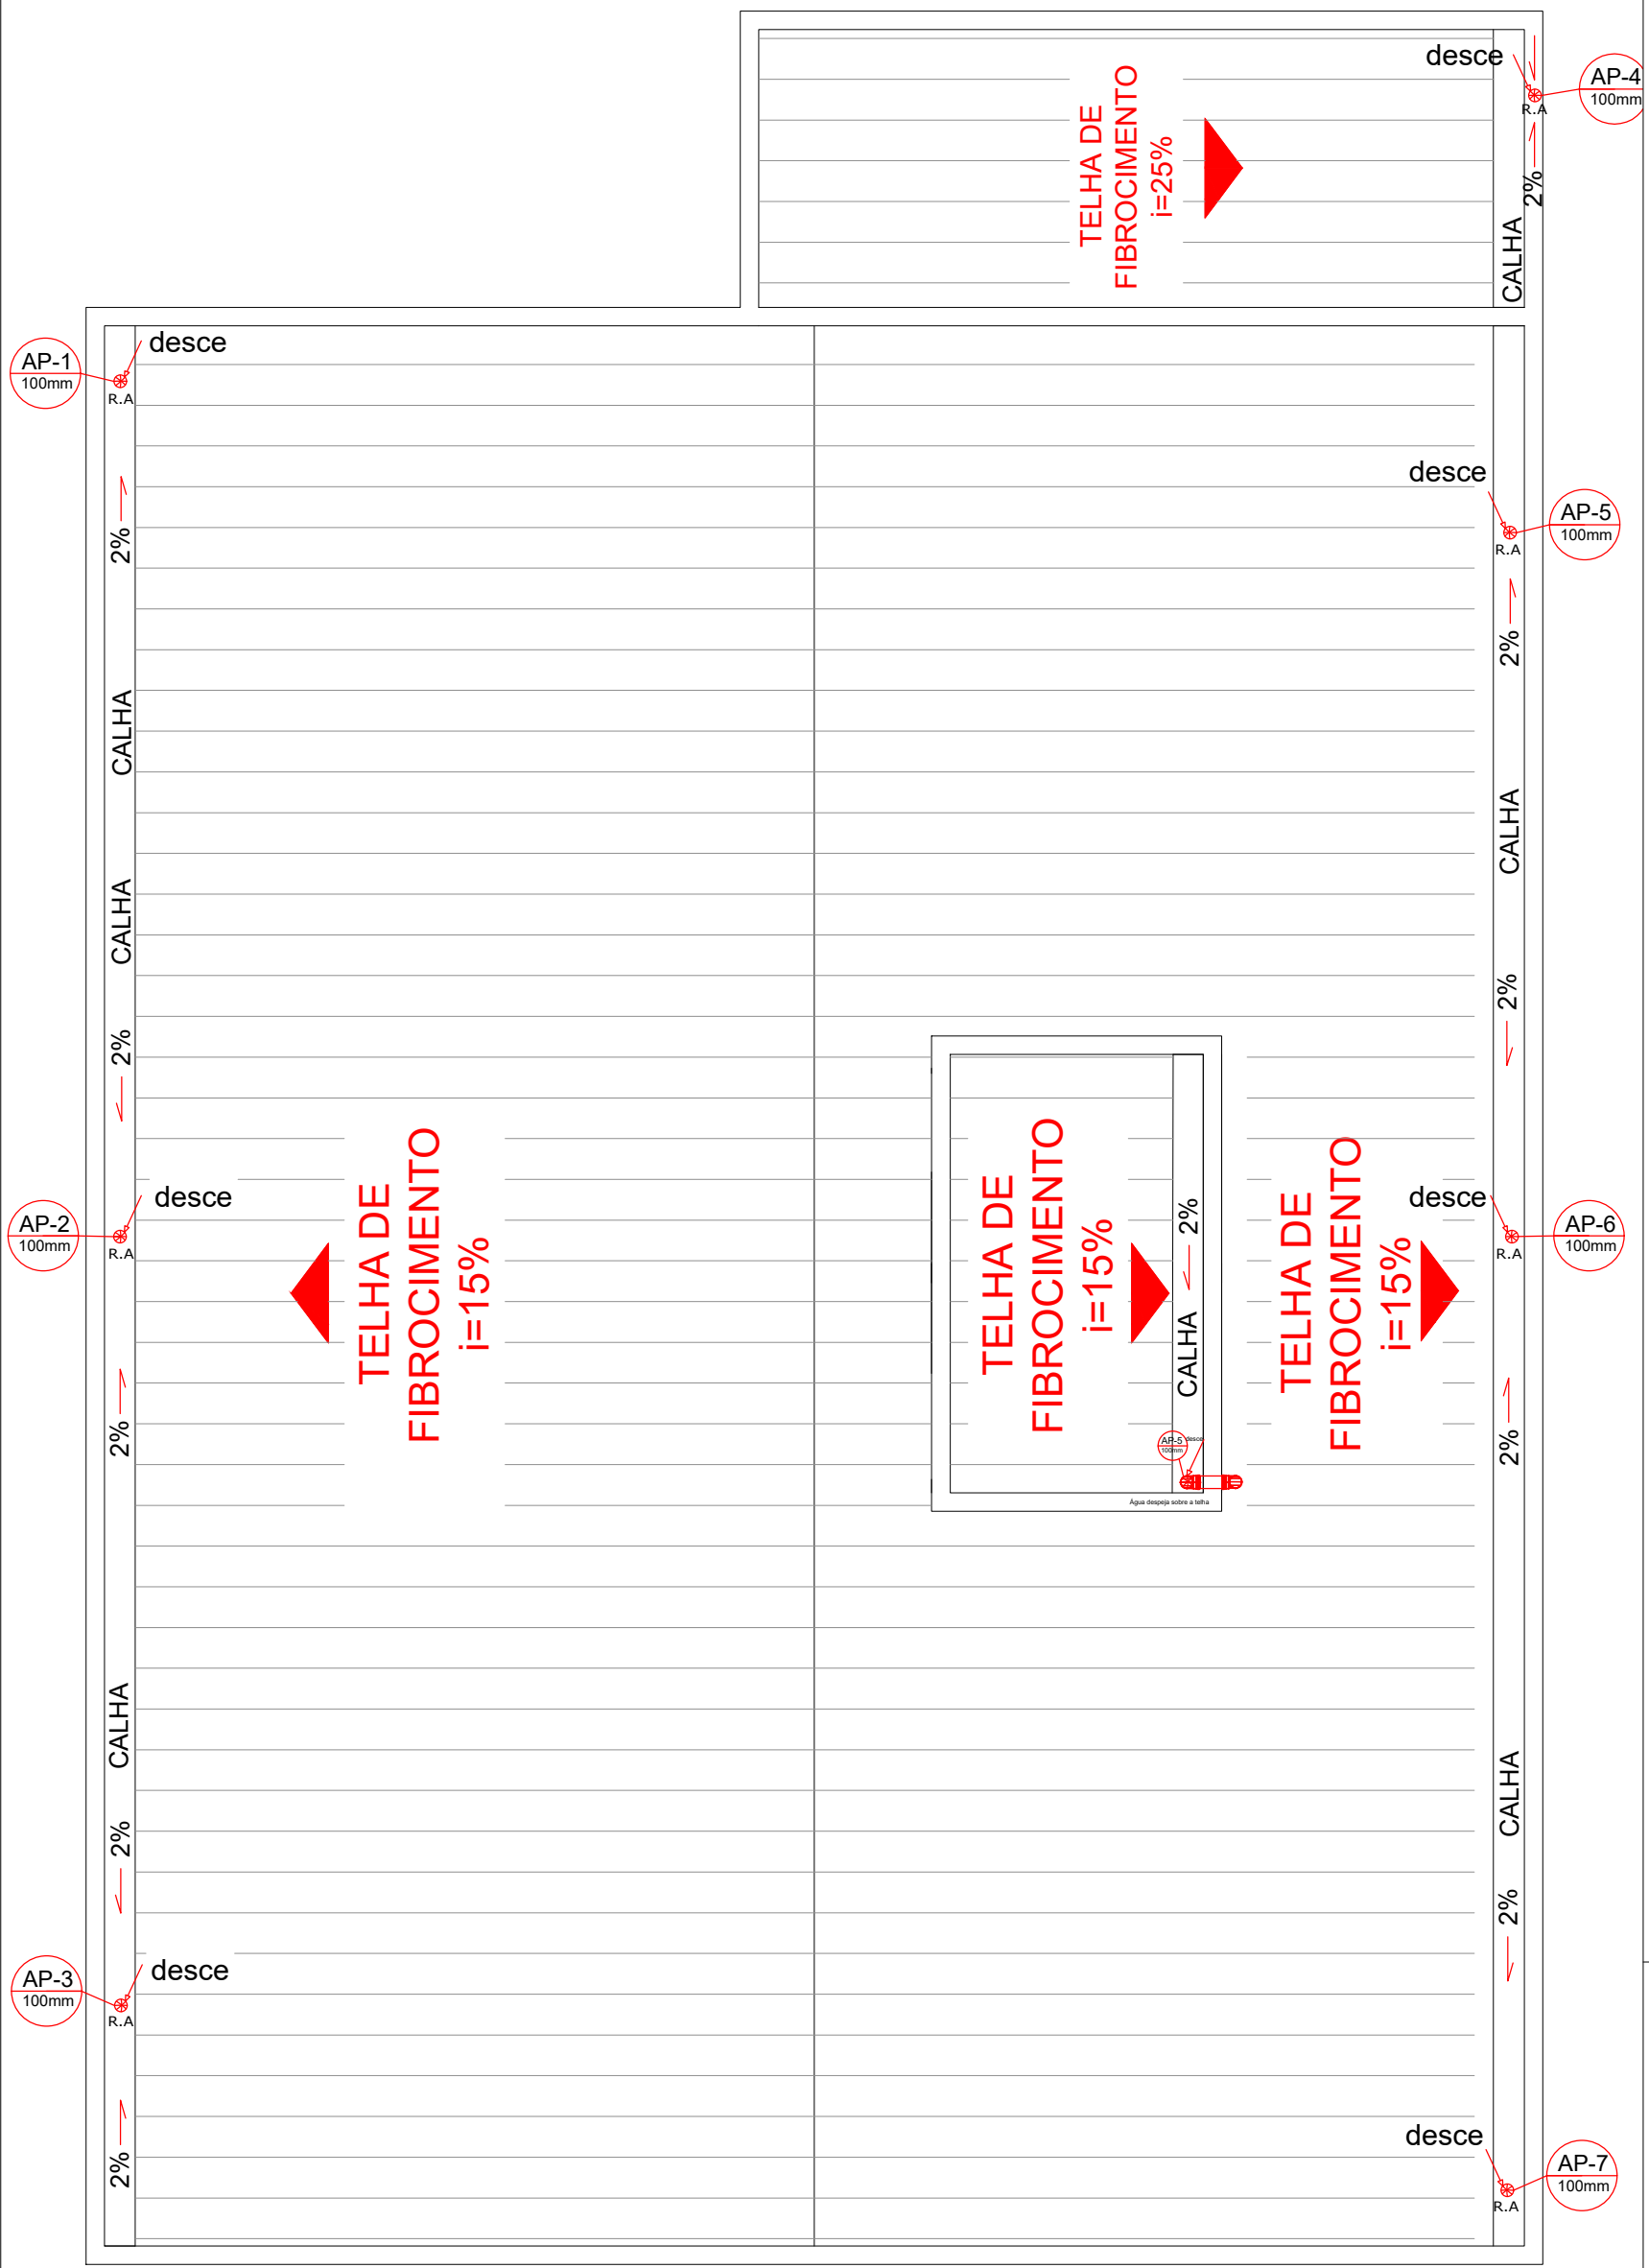
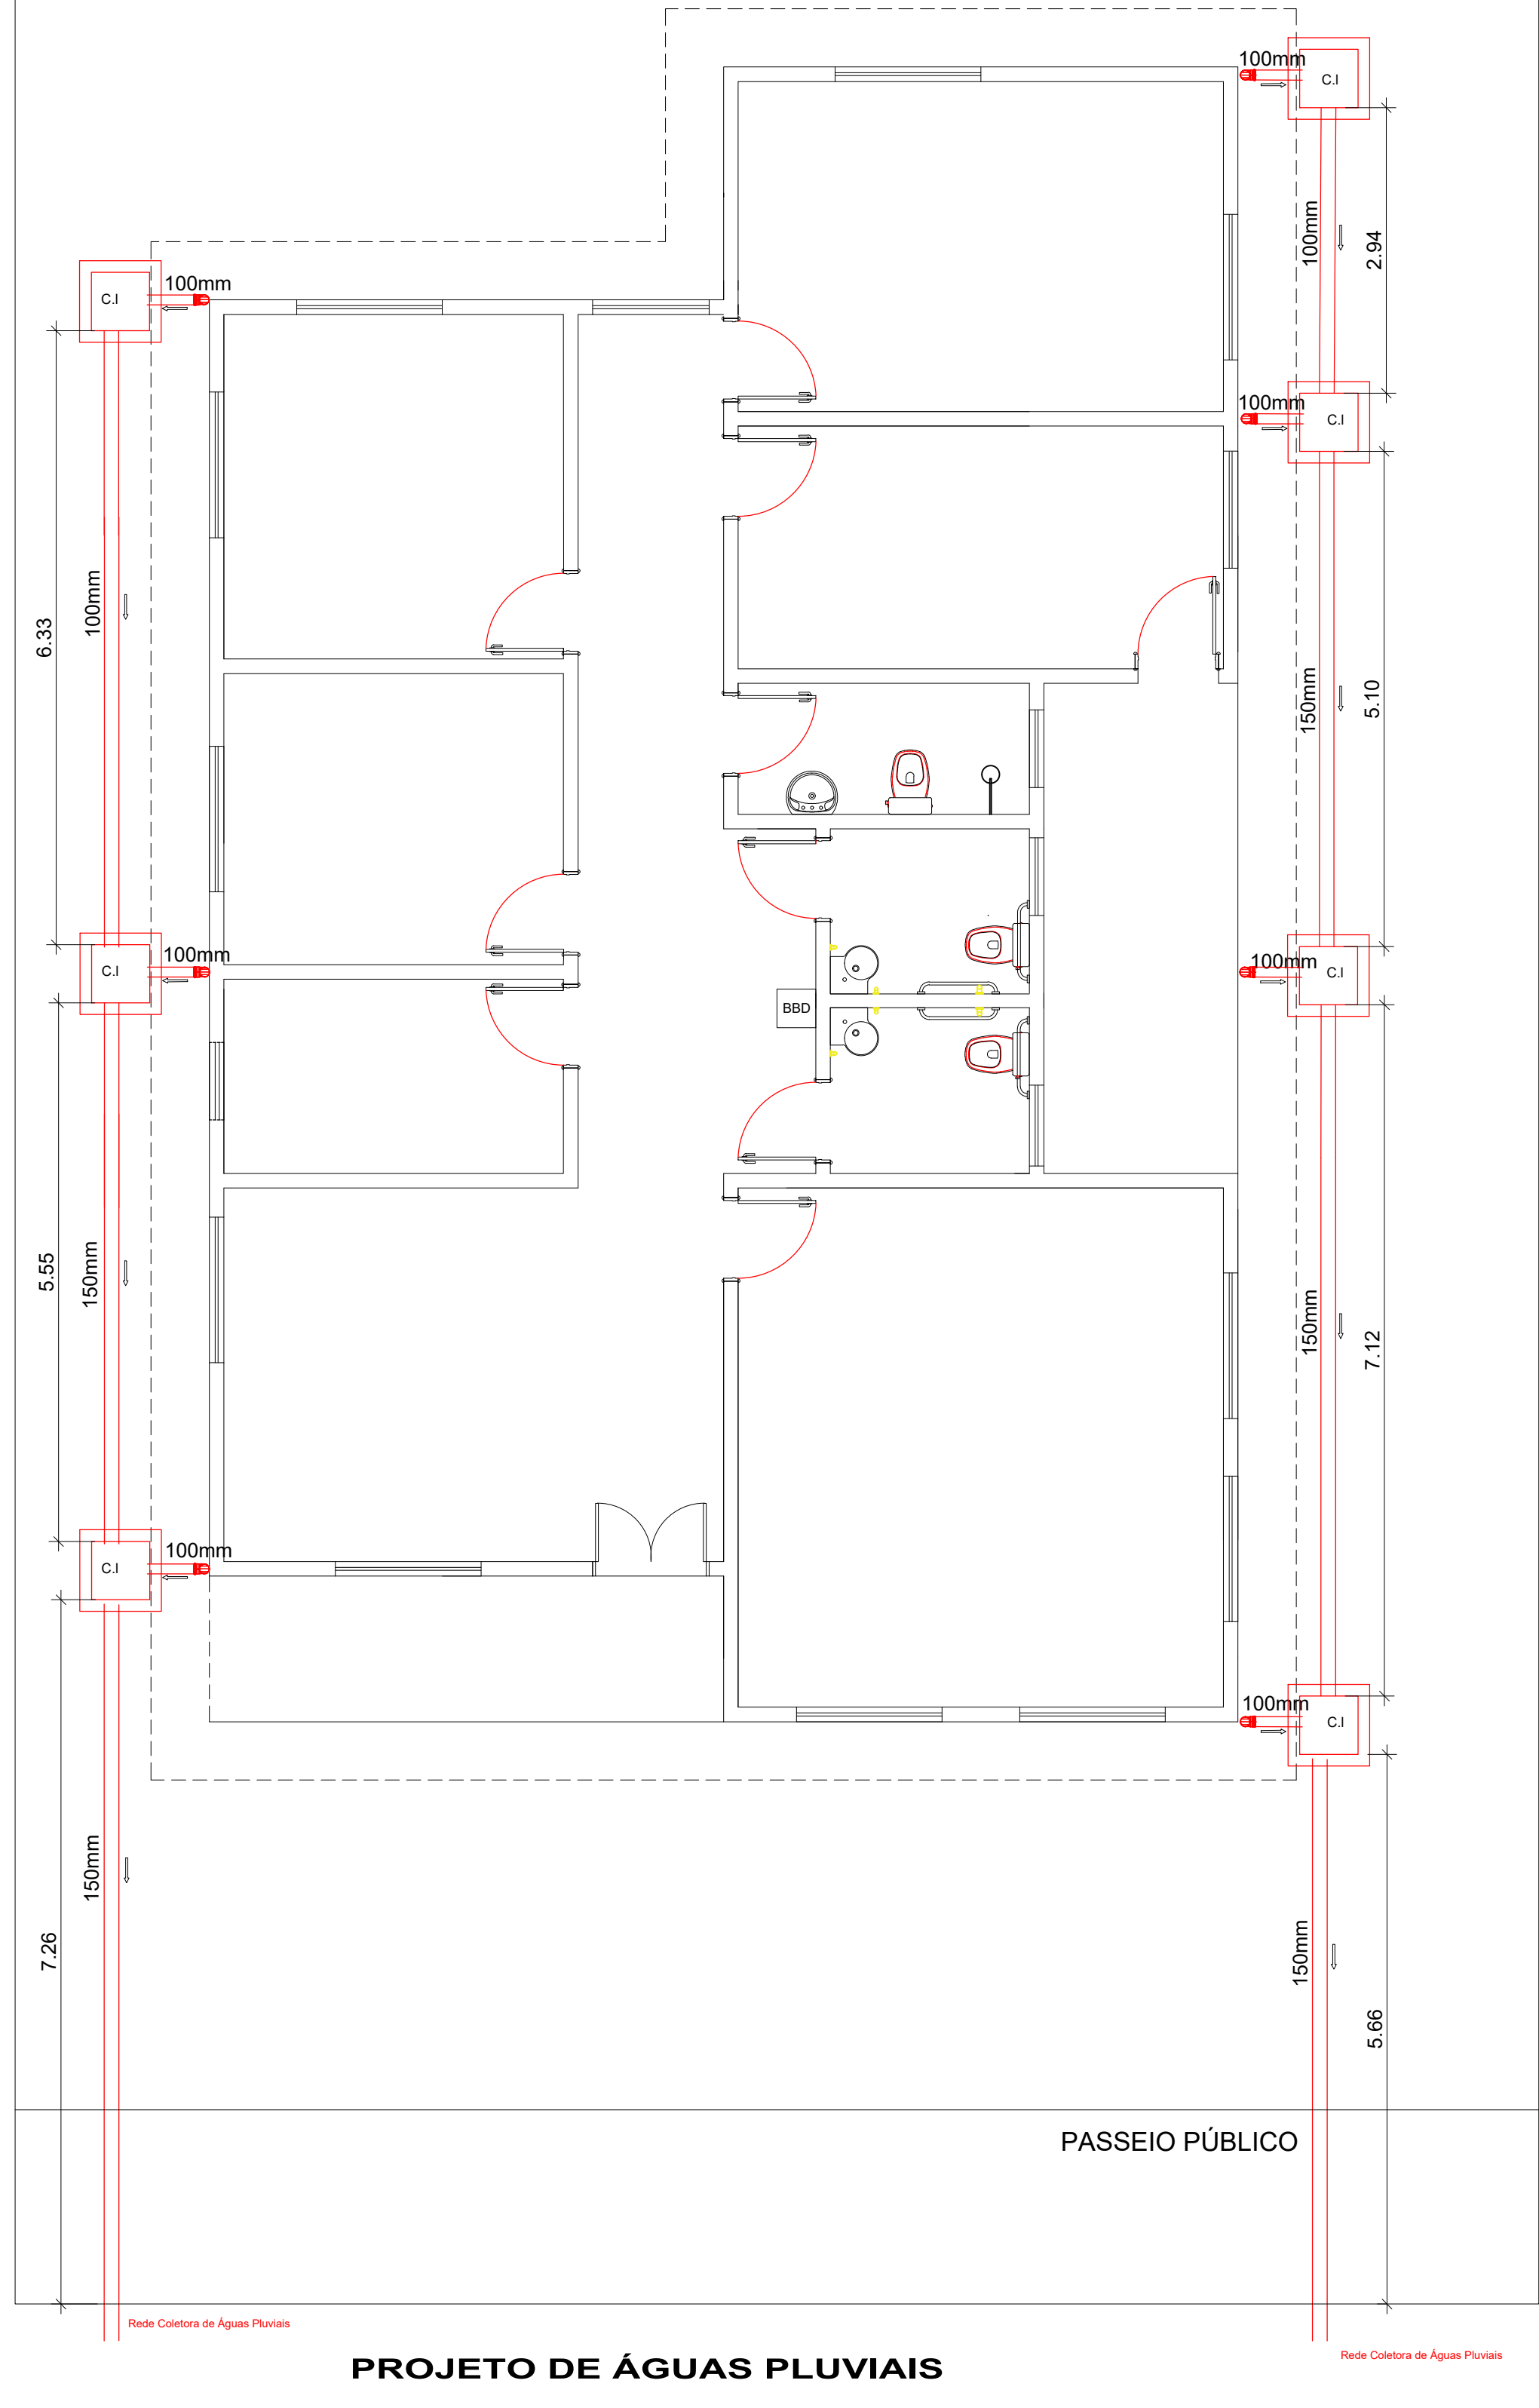


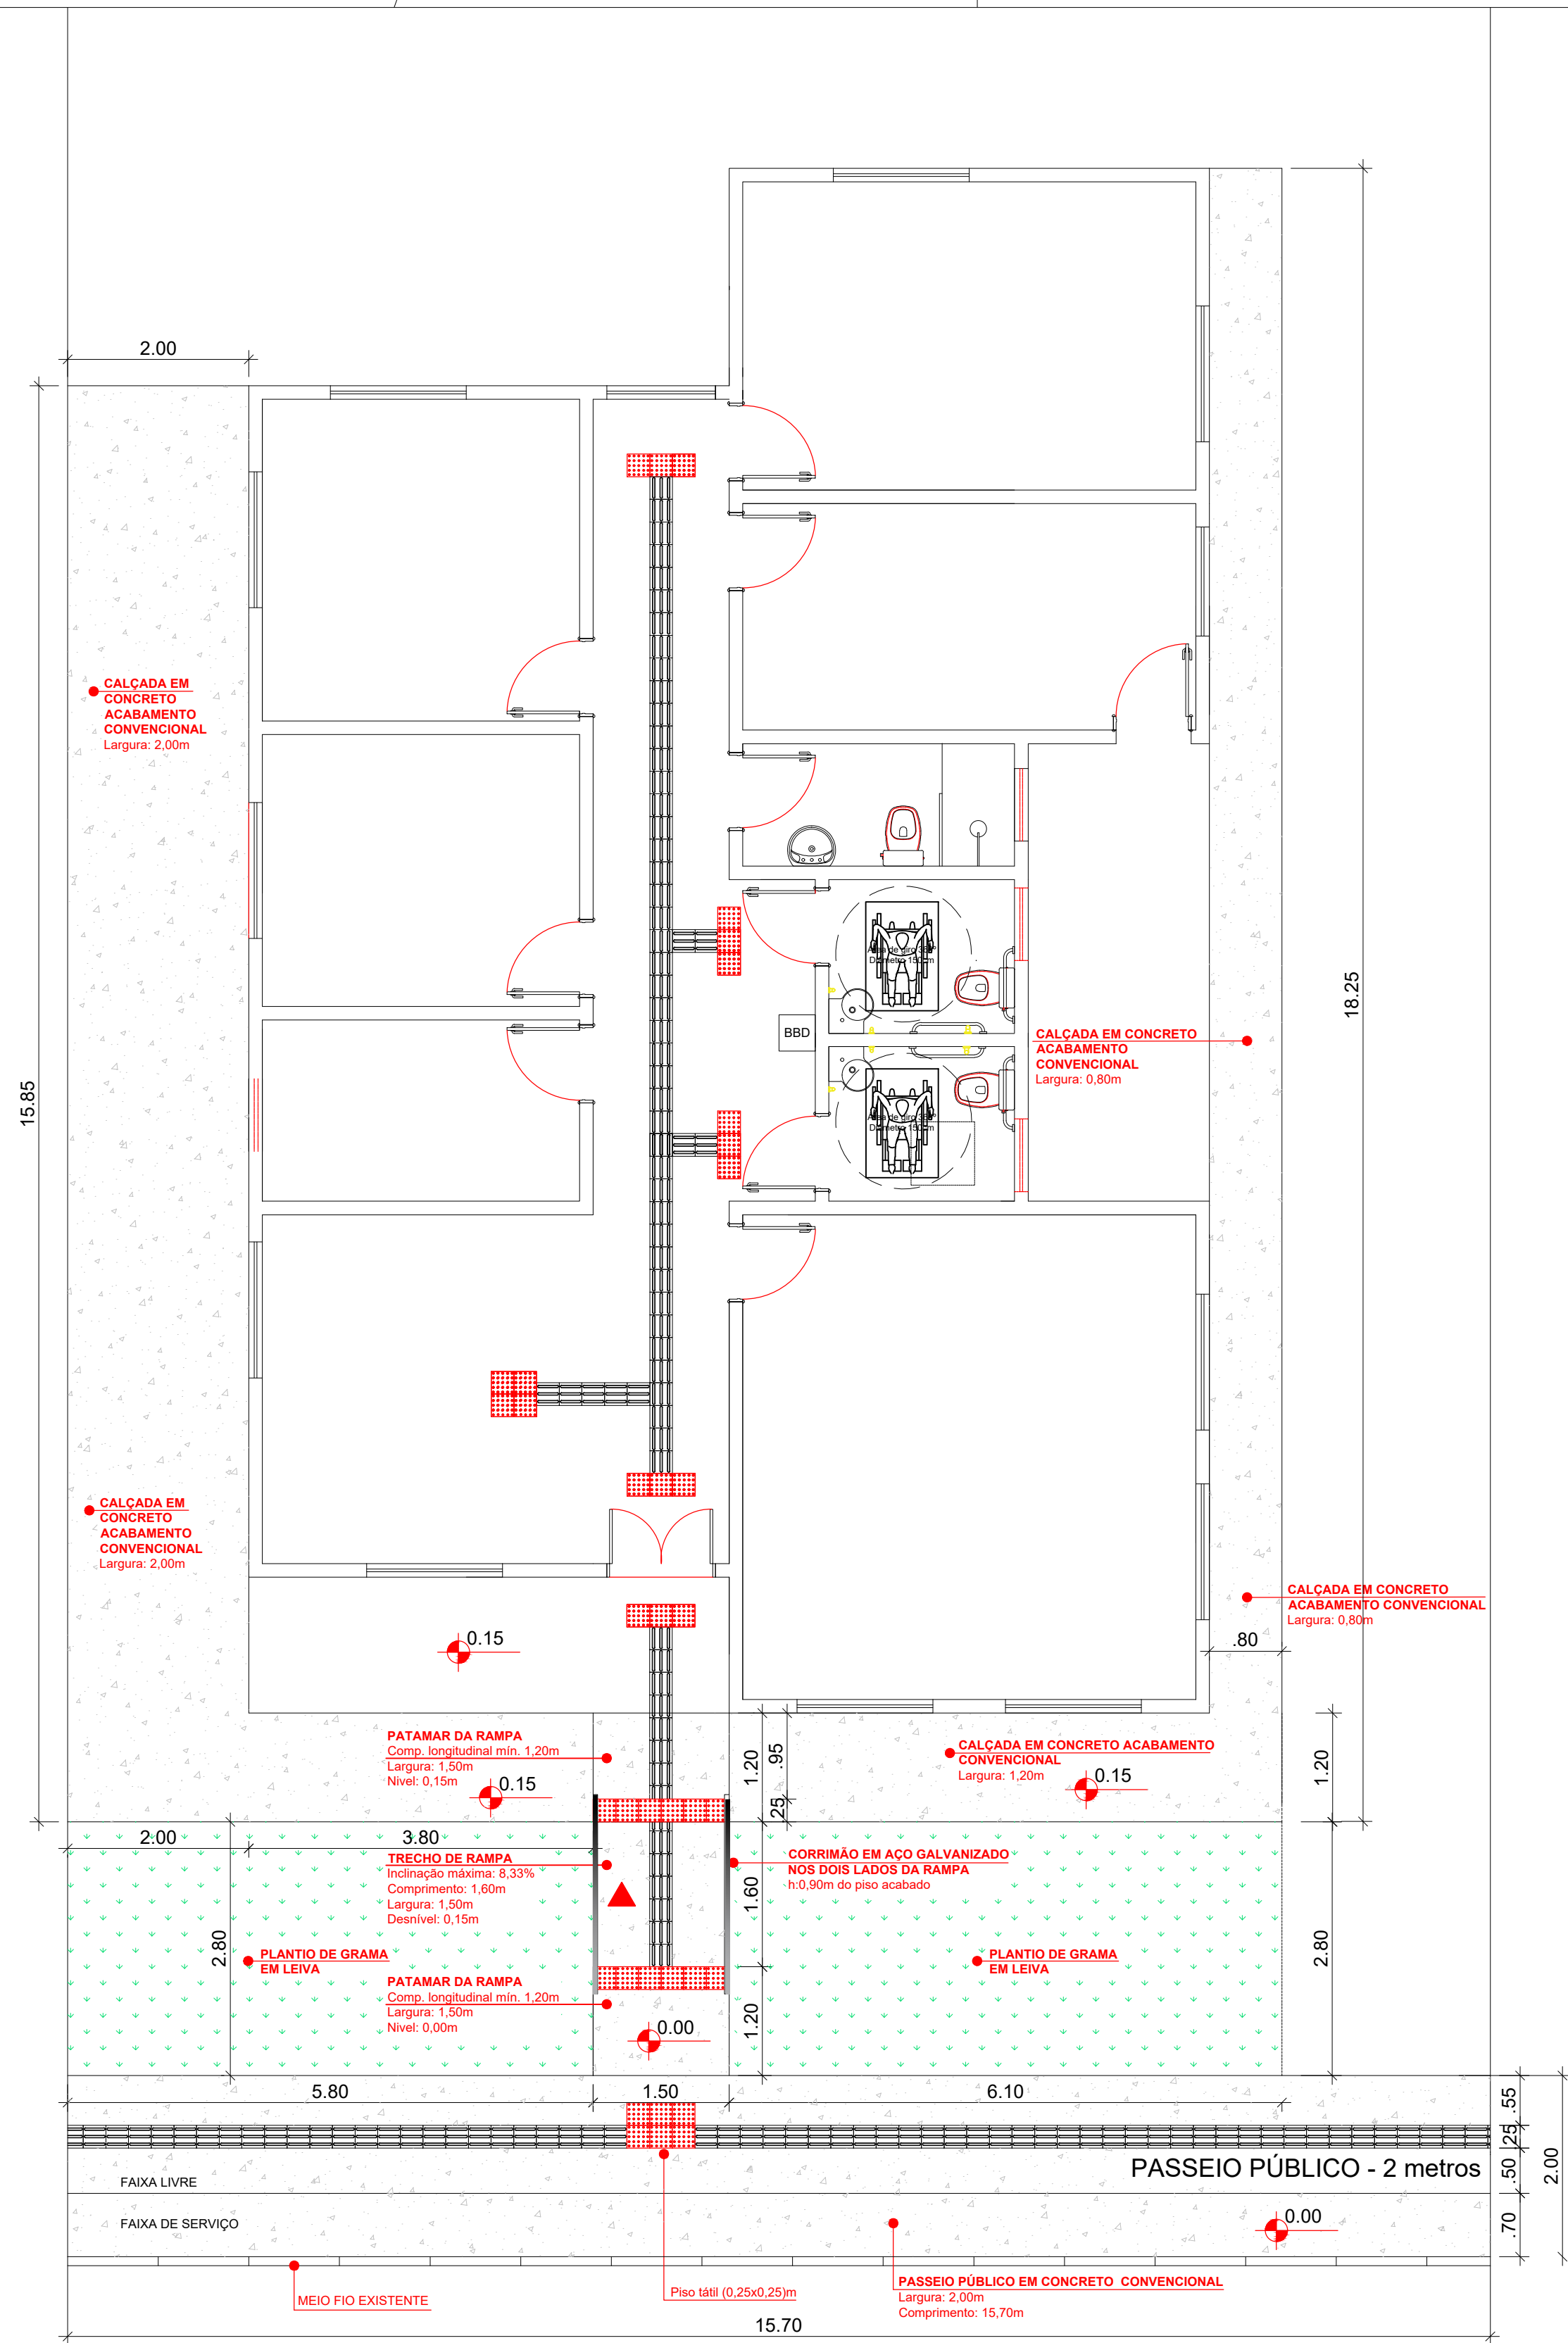

DETALHAMENTO CORRIMÃO
NA RAMPA DE ACESSO

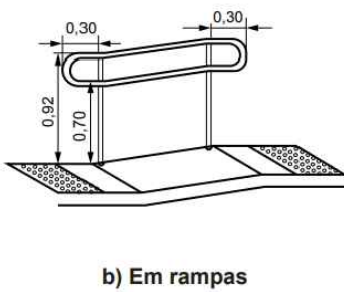


b) Em rampas

LEGENDA	
	Piso Direcional - 0,25 x 0,25m Piso Direcional - indicando a rota, cor amarelo.
	Piso de Alerta - 0,25 x 0,25m Piso de Alerta - indicando: obstáculo, mudança de rota, rampa, etc.

DETALHE DA CAIXA DE INSPEÇÃO - CI

Unidade de medidas - Centímetro (cm)

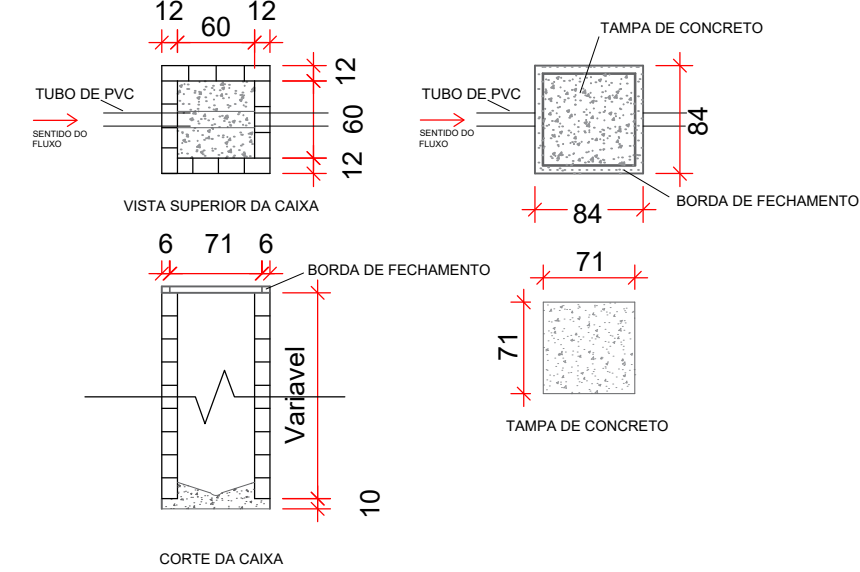


LEGENDA	
AP	TUBULAÇÃO DE ÁGUA PLUVIAL
C.I.	CAIXA DE INSPEÇÃO
R.A.	RAIO ABACAXI
SEN	SENTEDO DO ESCOAMENTO
I	INCLINAÇÃO DA TUBULAÇÃO EM %
T	TUBULAÇÃO EM PVC

Notas:

- Os tubos e conexões devem ser de PVC rígido, resistentes, duráveis e ótimos estanqueidade.
- Os tubos e conexões deverão ser soldados com adesivo plástico ou anel de borracha para a sua vedação.
- A tubulação com diâmetro de 75mm ou inferior deverá ter declividade mínima de 2% e para as de diâmetro de 100mm ou maior, deverá ter declividade mínima de 1%.
- A tubulação encastada na parede externa deverá ser fixada com abraçadeiras na própria parede e no teto.

PROJETO DE ÁGUAS PLUVIAIS

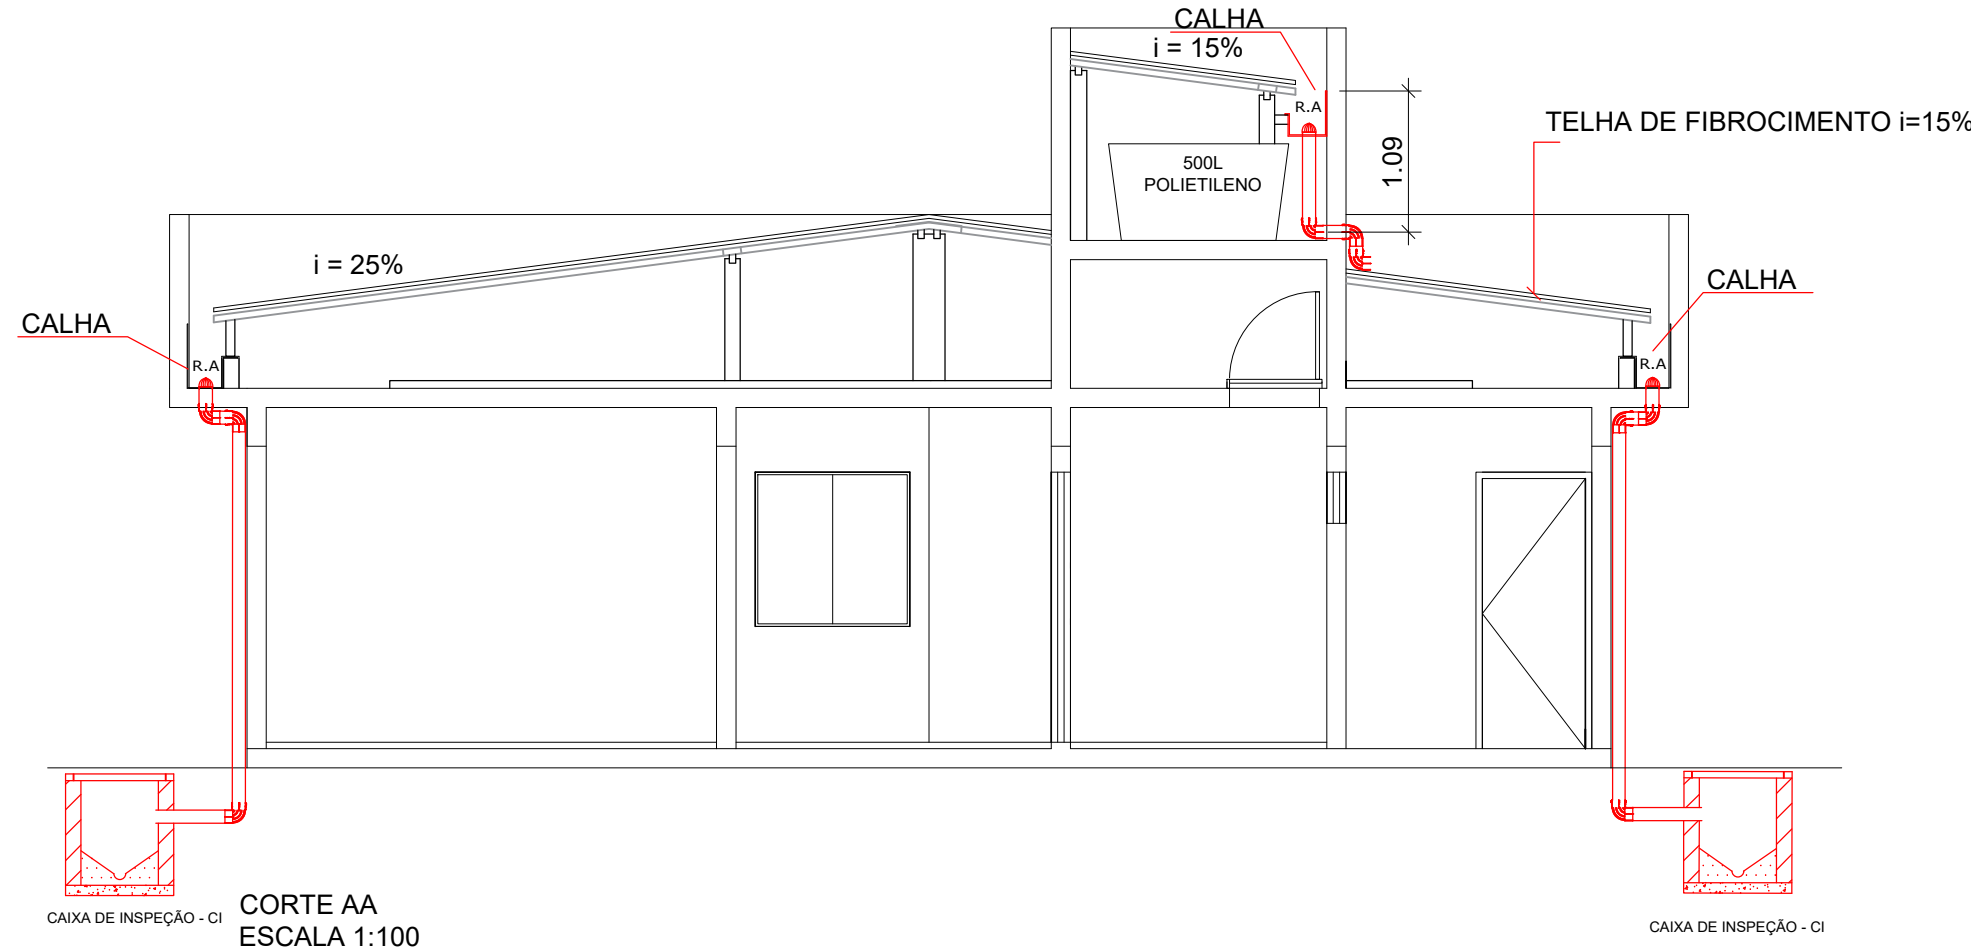

PROJETO DE ACESSIBILIDADE E PAVIMENTAÇÃO EXTERNA



PREFEITURA MUNICIPAL DE PINHAL GRANDE - RS

OBRA	CONSTRUÇÃO DO NOVO CRAS			
ENDEREÇO	Rua 15 de Novembro, Bairro Limeira, Pinhal Grande (RS)			
ACESSIBILIDADE E ÁGUAS PLUVIAIS				
PREFEITO MUNICIPAL	LUCAS MICHELON			
RESPONSÁVEL TÉCNICO	Engenheira Civil Kelli Manfio - CREA RS230615			
DATA	ESCALA	ÁREA	PRANCHA	DESENHO
Julho/ 2023	Indicada	168,00m ²	01/06	