



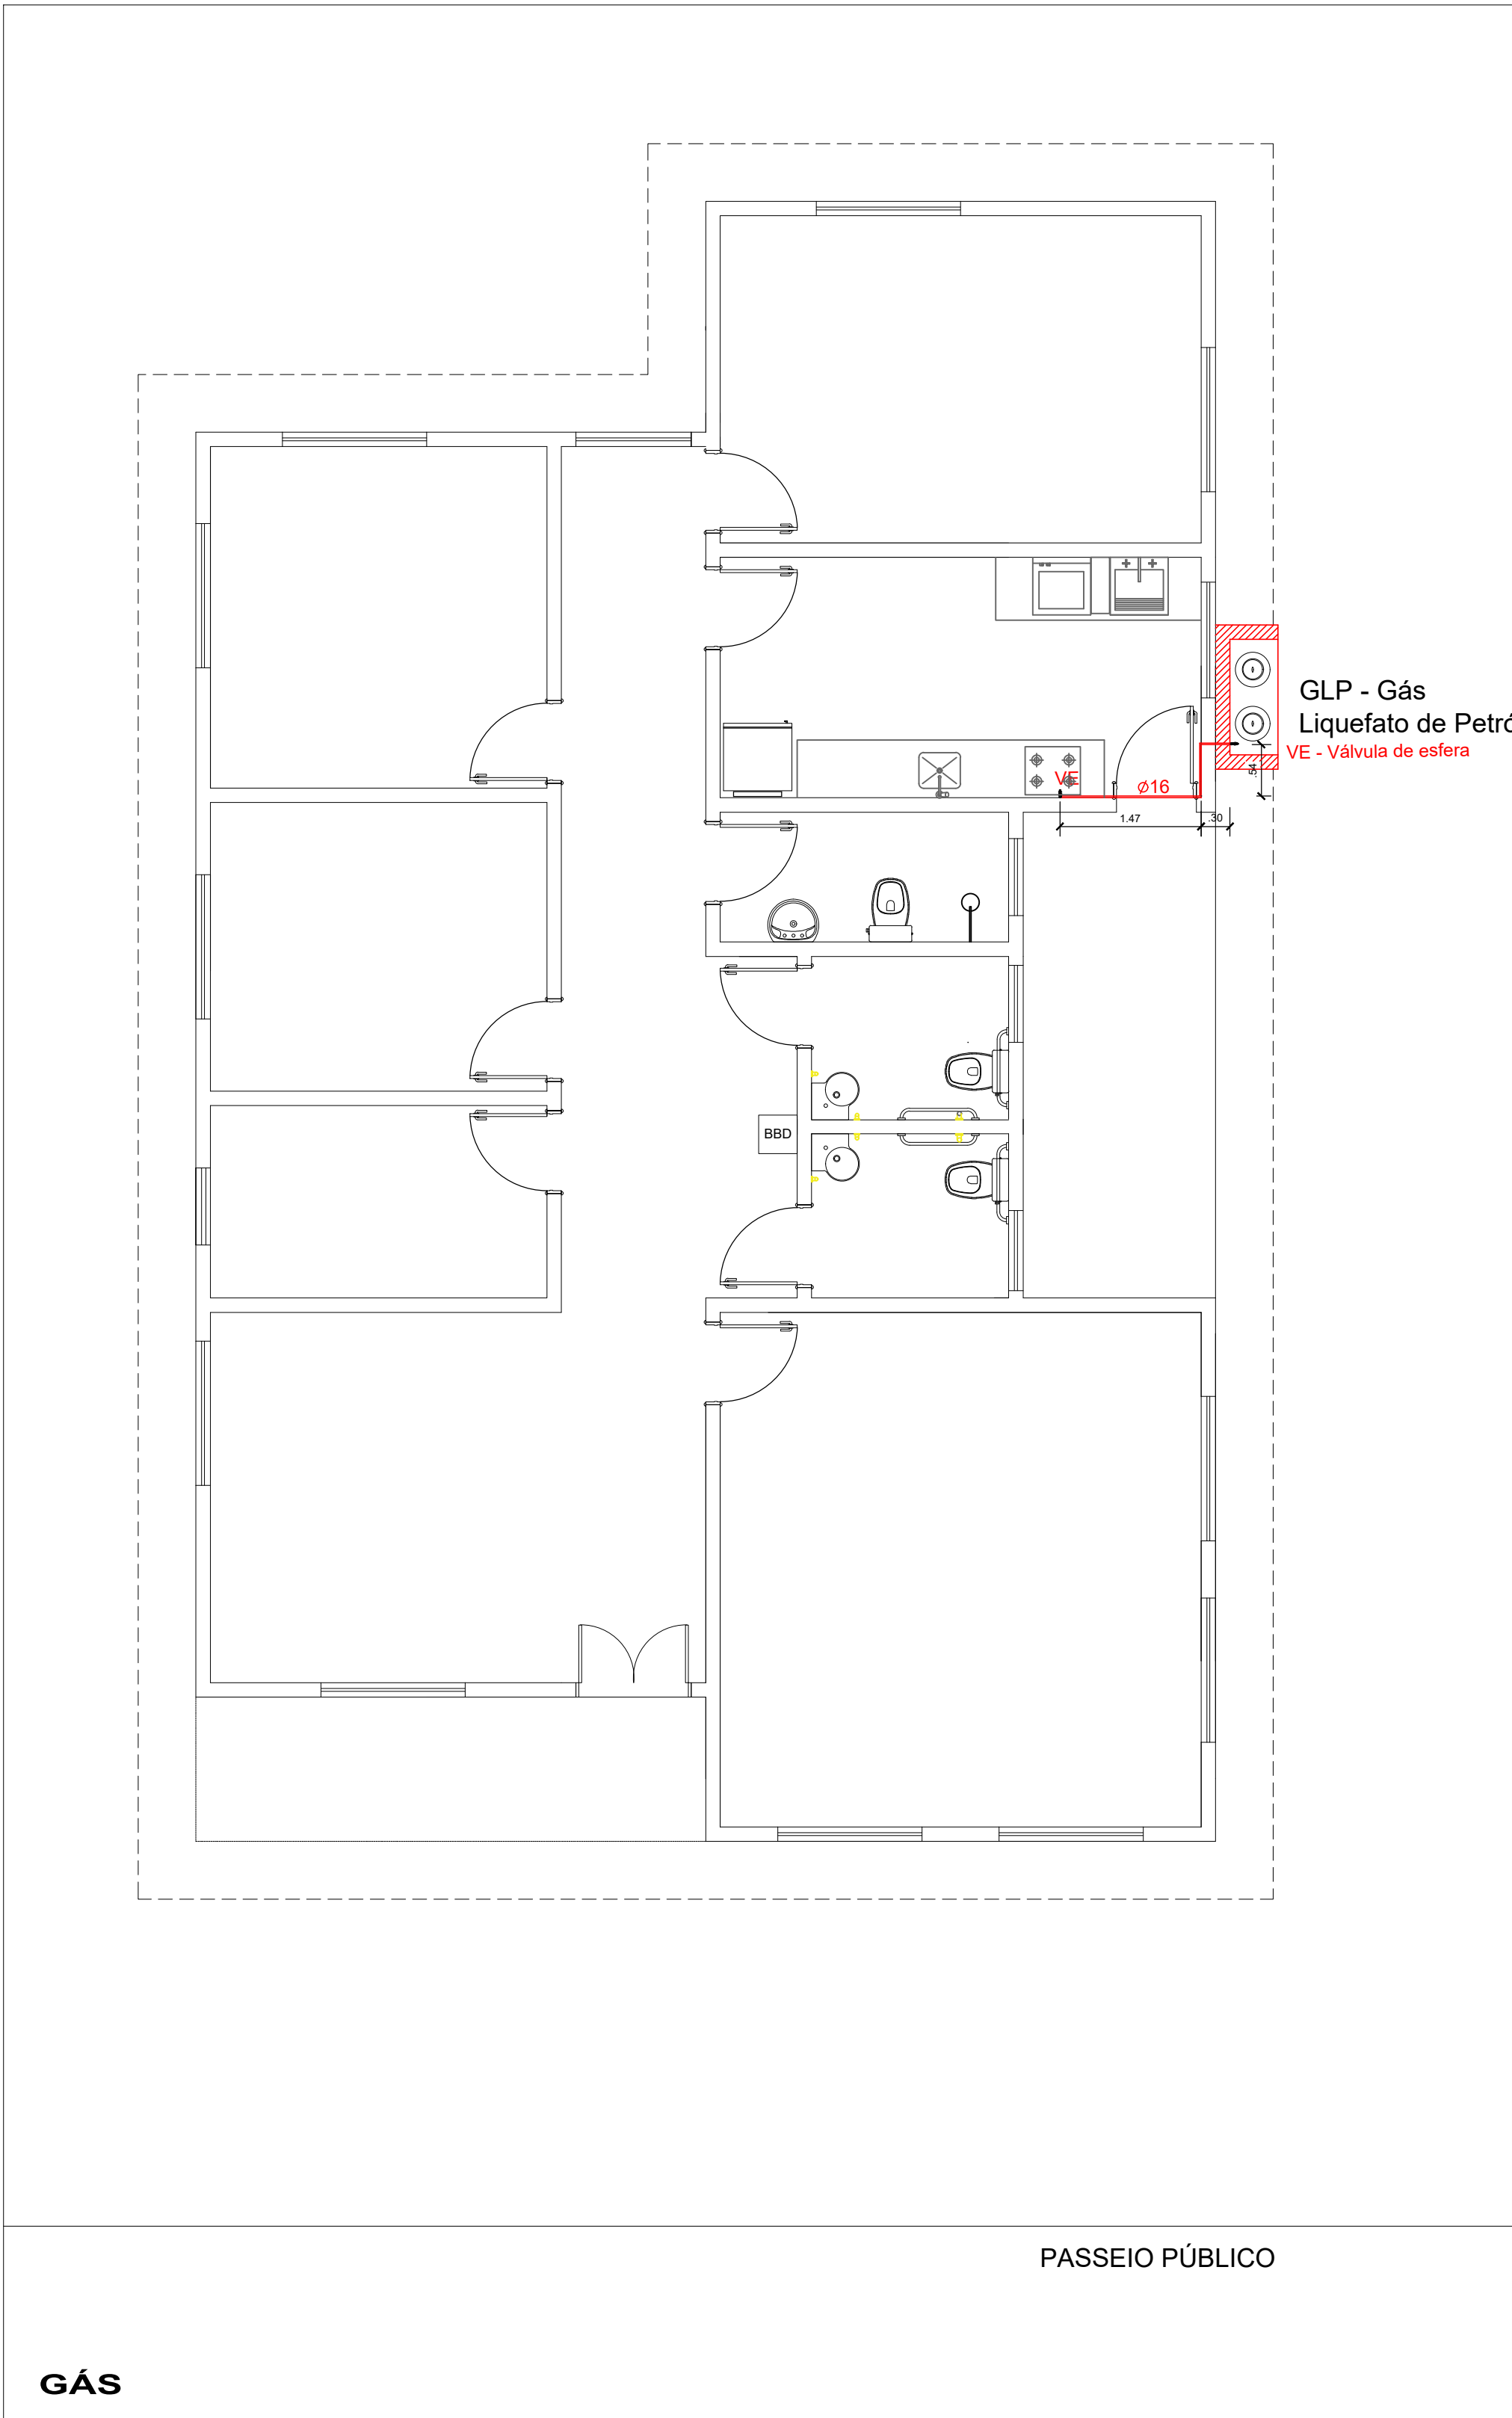


DETALHE ABRIGO GLP

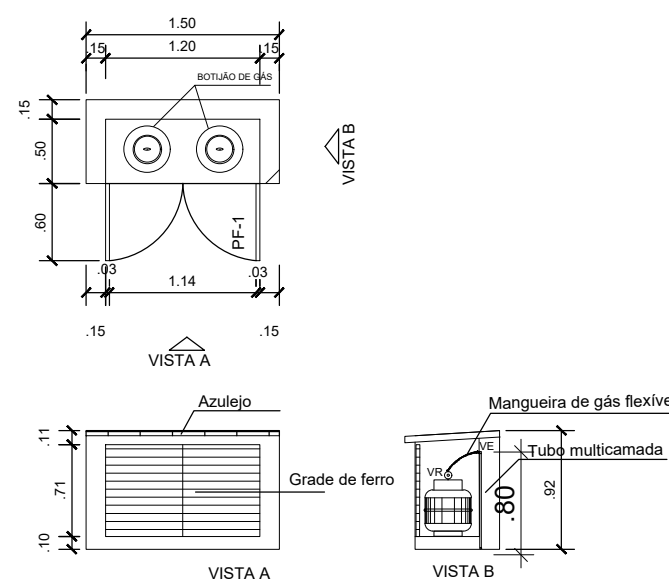

| SIMBOLOGIA | DESCRIÇÃO                                   |
|------------|---------------------------------------------|
| —          | TUBO MULTICAMADA EMBUTIDO NO PISO OU PAREDE |
| Ø          | DIÂMETRO NOMINAL DO TUBO MULTICAMADA        |
| VR         | VALVULA REGULADORA DE GÁS                   |
| VE         | VALVULA ESFERA                              |

NOTAS:


- Os tubos multicamadas embutidos no piso ou parede devem ser totalmente envolvidos por argamassa com espessura mínima de 20mm.
- Os tubos enterrados deverão estar a 30 cm de profundidade.
- Os tubos não poderão ter emendas.
- Para curvas no tubo multicamada, deverão ser obedecidas as recomendações do fabricante.
- O abrigo dos botijões deve ser bem ventilado.

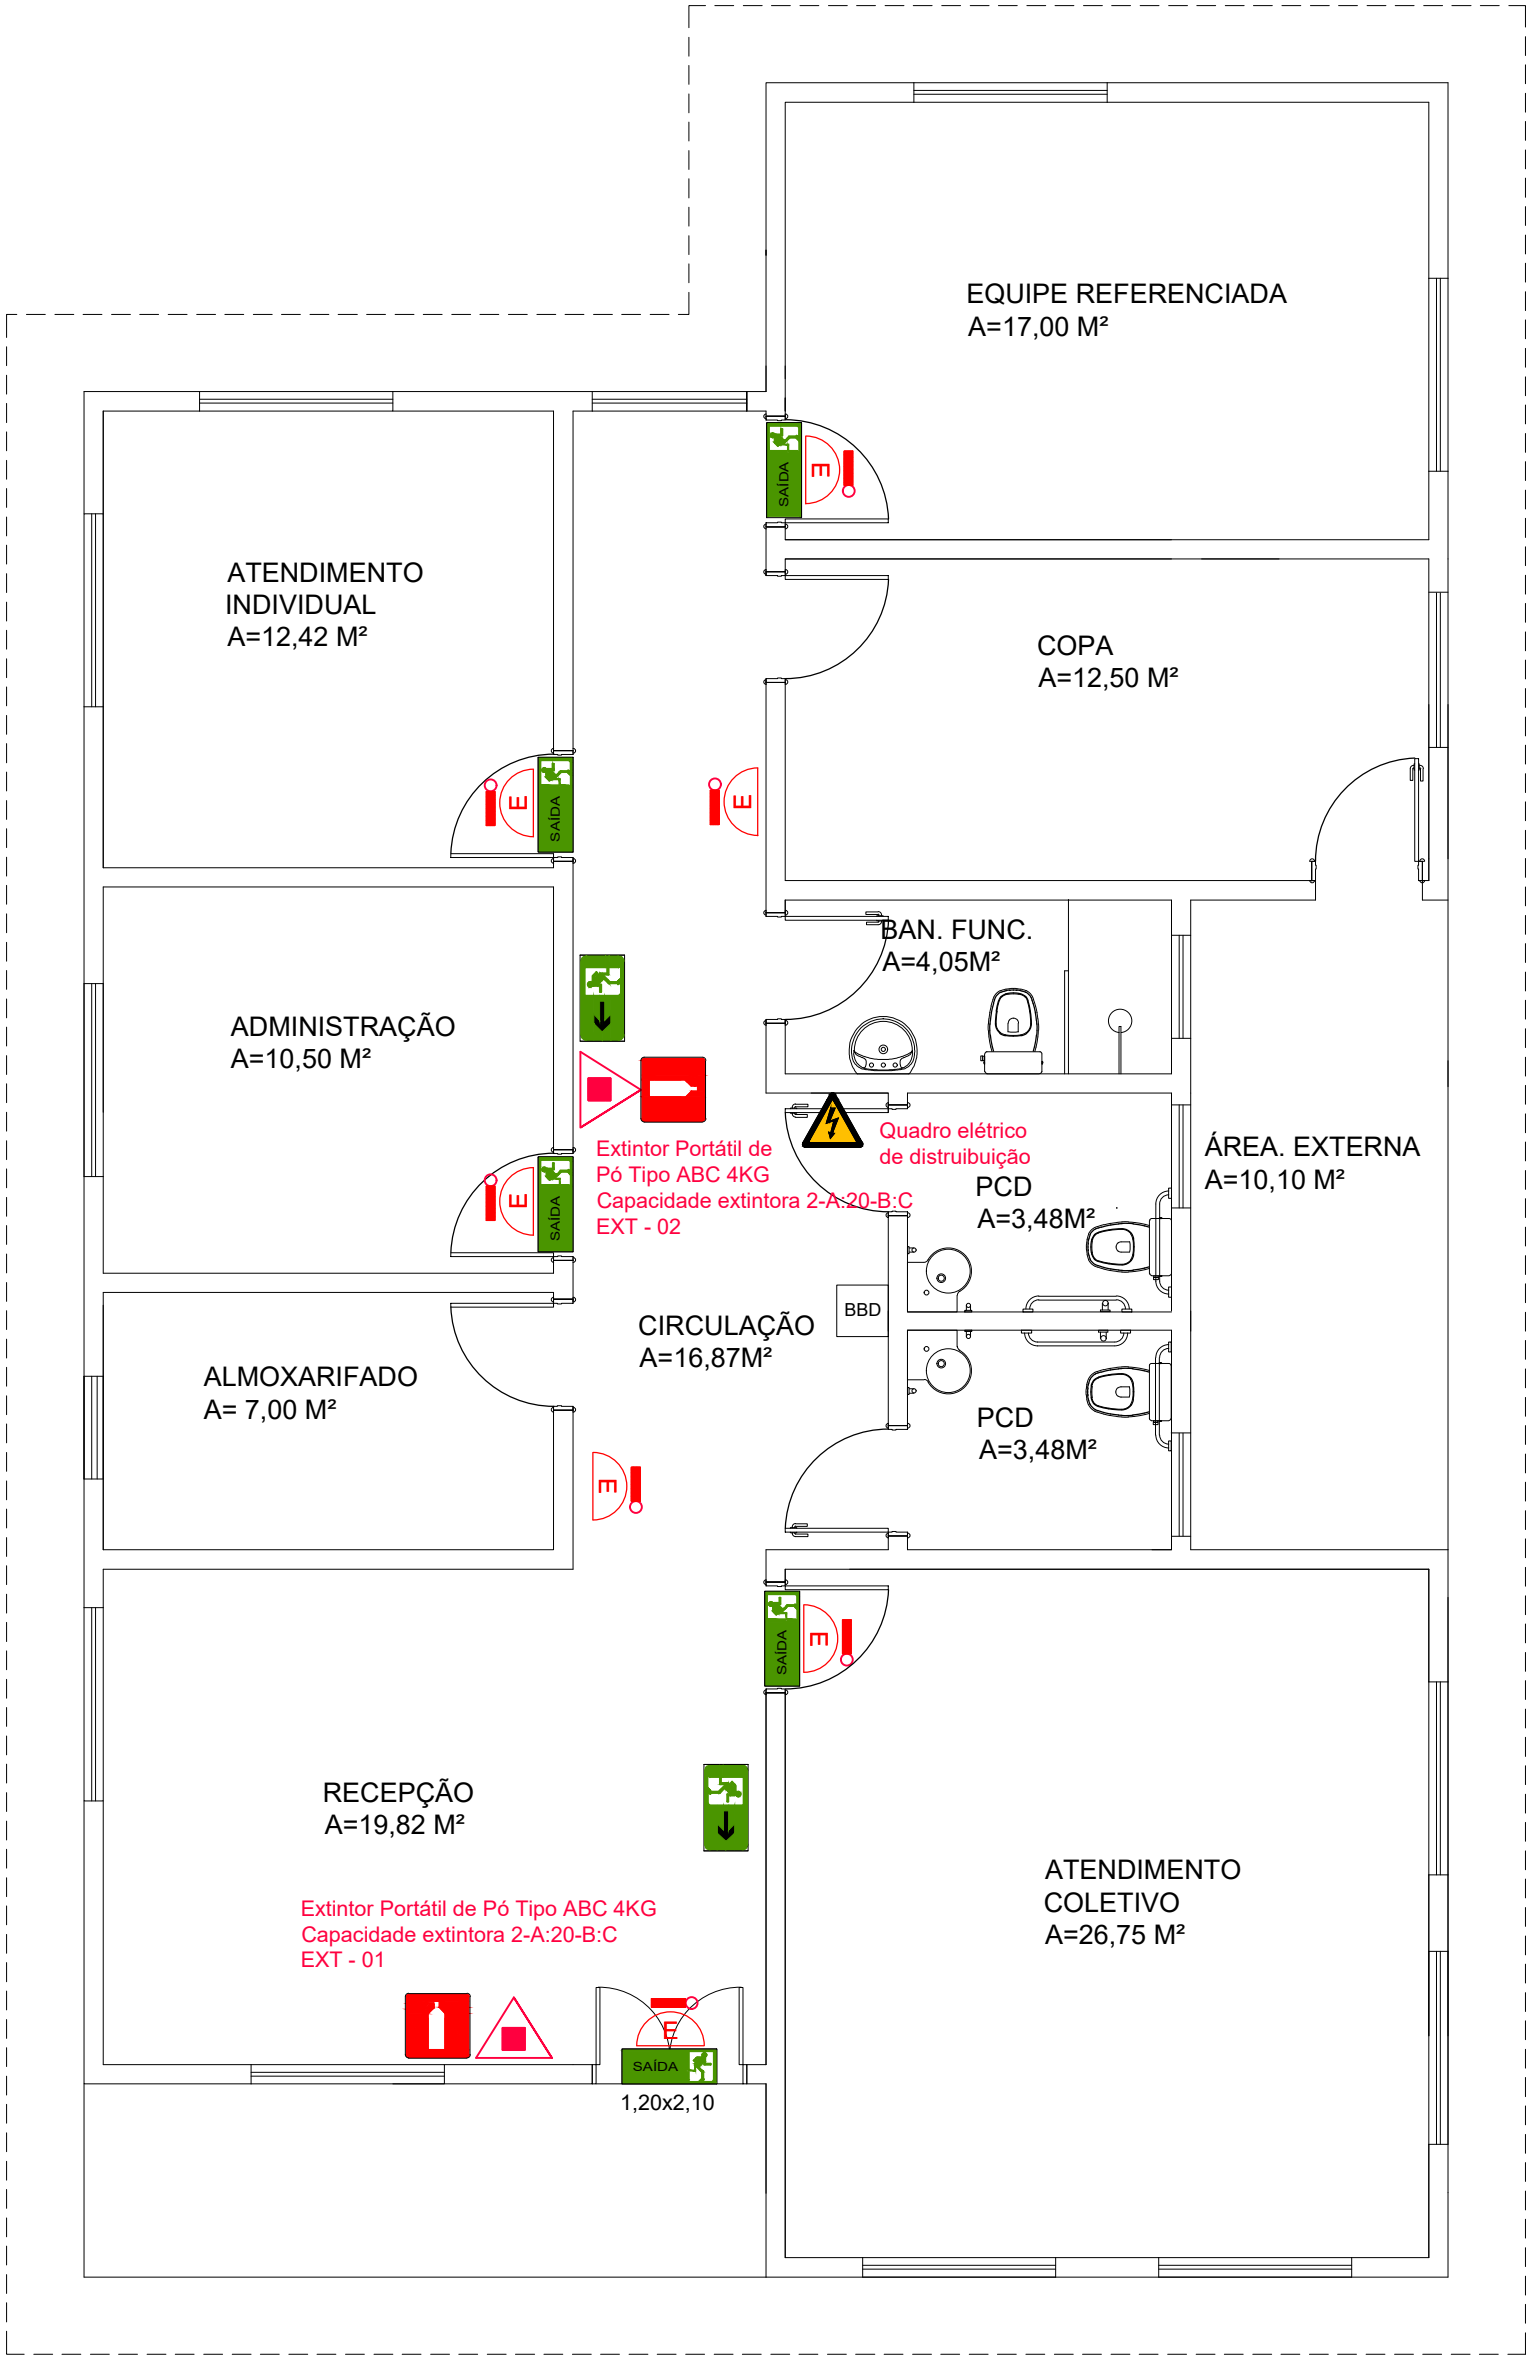

PPCI

| SINALIZAÇÃO DE EQUIPAMENTOS DE COMBATE A INCÊNDIO E ALARME                            |                                                                                       |   | SINALIZAÇÃO DE PROIBIÇÃO E ALERTA                                                     |   |
|---------------------------------------------------------------------------------------|---------------------------------------------------------------------------------------|---|---------------------------------------------------------------------------------------|---|
| REPRESENTAÇÃO GRÁFICA                                                                 | PLACA                                                                                 | SIGNIFICADO E CONDIÇÕES ESPECÍFICAS   | PLACA                                                                                 | SIGNIFICADO E CONDIÇÕES ESPECÍFICAS   |
|  |  | Placa em adesivo com indicação de EXTINTOR DE INCÊNDIO<br>Instalar sobre os extintores<br>Dimensões mínimas: 134x134mm<br>Fundo vermelho<br>Pictograma fotoluminescente<br>Altura de instalação: 1,80m do piso acabado |  | Placa adesiva com a indicação de PROIBIDO FUMAR<br>Instalar em todo local onde fumar pode aumentar o risco de incêndio<br>Dimensões mínimas: D=15cm<br>Altura de instalação: 1,80m do piso acabado                                                                  |
|  |  | EXTINTOR DE INCÊNDIO de pó químico seco (PQS) ABC<br>Capacidade extintora a ser instalada: 2-A-20-B-C<br>Instalar de acordo com o projeto<br>Altura de instalação: 1,80m do piso acabado à alça                        |  | Placa adesiva com a indicação de CUIDADO, RISCO DE CHOQUE ELÉTRICO<br>Instalar próximo a instalações elétricas que oferecem risco de choque, como quadros de distribuição e de medição<br>Dimensões mínimas: L=204mm<br>Altura de instalação: 1,80m do piso acabado |

| ILUMINAÇÃO DE EMERGÊNCIA   |                                                                                       |   | SINALIZAÇÃO DE ORIENTAÇÃO E SALVAMENTO   |   |  |
|---|---------------------------------------------------------------------------------------|---|---|---|--|
| REPRESENTAÇÃO GRÁFICA   | PLACA                                                                                 | SIGNIFICADO E CONDIÇÕES ESPECÍFICAS   | PLACA   | SIGNIFICADO E CONDIÇÕES ESPECÍFICAS   |  |
|                                                                                        |  | Bloco autônomo de ILUMINAÇÃO DE EMERGÊNCIA<br>Instalar de acordo com o projeto<br>Altura de instalação: de 2,20 a 2,50m do piso acabado |   | Placa em adesivo com indicação de SAÍDA<br>Instalar de acordo com o projeto<br>Dimensões mínimas: 190x95mm<br>Fundo verde<br>Pictograma fotoluminescente<br>Altura de instalação: 1,80m do piso acabado ou 10cm acima das saídas e portas |  |
| SAÍDAS DE EMERGÊNCIA   |                                                                                       |   | BRIGADA DE INCÊNDIO   |   |  |
| Cuidar o sentido de abertura das portas das saídas de emergência.<br>Portas de saída com acesso ao espaço externo devem abrir no sentido do fluxo de evacuação do edifício. |                                                                                       |   | Deve haver pelo menos 02 pessoas treinadas que permaneçam no local durante os horários de funcionamento de maneira a sempre existirem pessoas treinadas no edifício.<br>Para a capacitação, consultar os profissionais habilitados a ministrarem o curso no site do CBMRS. |   |  |

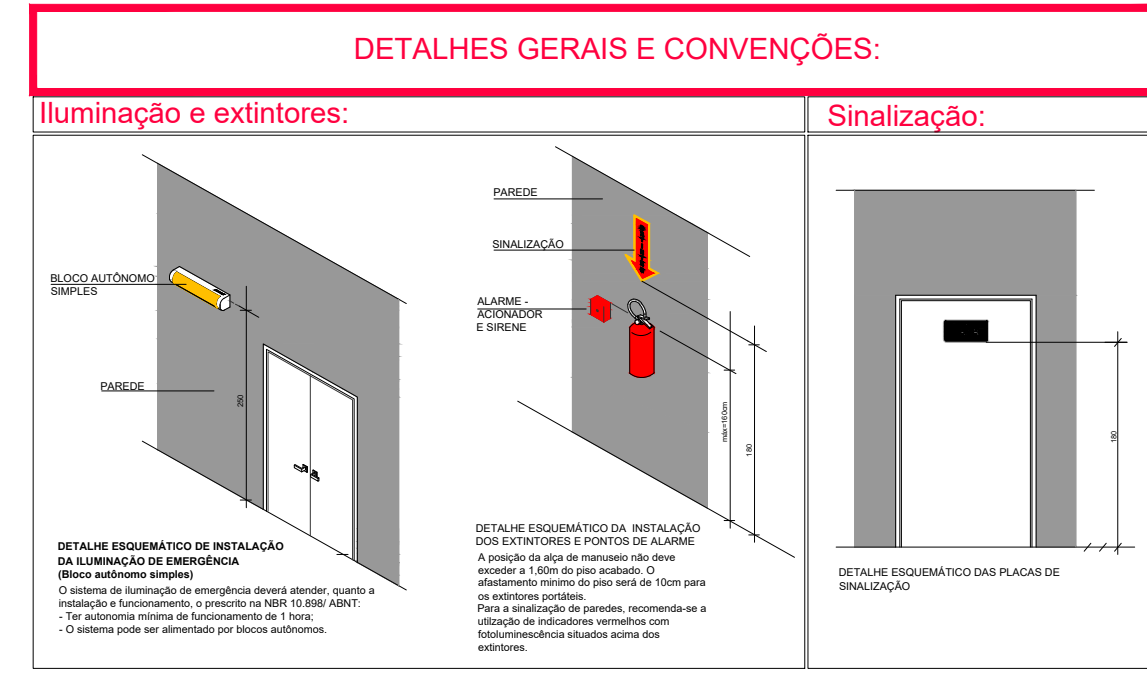

**PREFEITURA MUNICIPAL DE PINHAL GRANDE - RS**

OBRA

CONSTRUÇÃO DO NOVO CRAS

ENDEREÇO

Rua 15 de Novembro, Bairro Limeira, Pinhal Grande (RS)

**GÁS E PCCI**

PREFEITO MUNICIPAL

LUCAS MICHELON

RESPONSÁVEL TÉCNICO

Engenheira Civil Kelli Manfio - CREA RS230615

|             |          |          |         |         |
|-------------|----------|----------|---------|---------|
| DATA        | ESCALA   | ÁREA     | PRANCHA | DESENHO |
| Julho/ 2023 | Indicada | 168,00m² | 01/06   |         |