


PLANTA DE LOCALIZAÇÃO
Escala: 1/1000

RUA EXPEDICIONÁRIO JOÃO RODRIGUES

RUA BARÃO DO RIO BRANCO

AVENIDA JOSÉ BATISTELLA

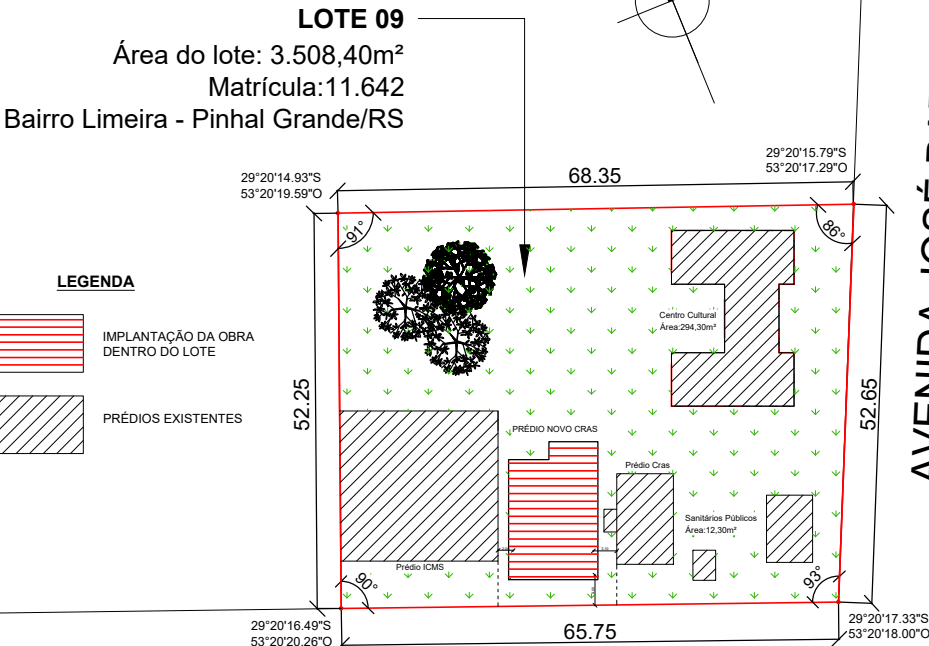

RUA 15 DE NOVEMBRO



(Imagem retirada do Google Earth em 06/07/2023)



PREFEITURA MUNICIPAL DE
PINHAL GRANDE - RS

OBRA CONSTRUÇÃO DO NOVO CRAS

ENDEREÇO Rua 15 de Novembro, Bairro Limeira, Pinhal Grande (RS)

PLANTA DE LOCALIZAÇÃO

PREFEITO MUNICIPAL

LUCAS MICHELON

RESPONSÁVEL TÉCNICO

Engenheira Civil Kelli Manfio - CREA RS230615

DATA Julho/ 2023	ESCALA Indicada	ÁREA 168,00m ²	PRANCHA 01/02	DESENHO
----------------------------	---------------------------	-------------------------------------	-------------------------	----------------