




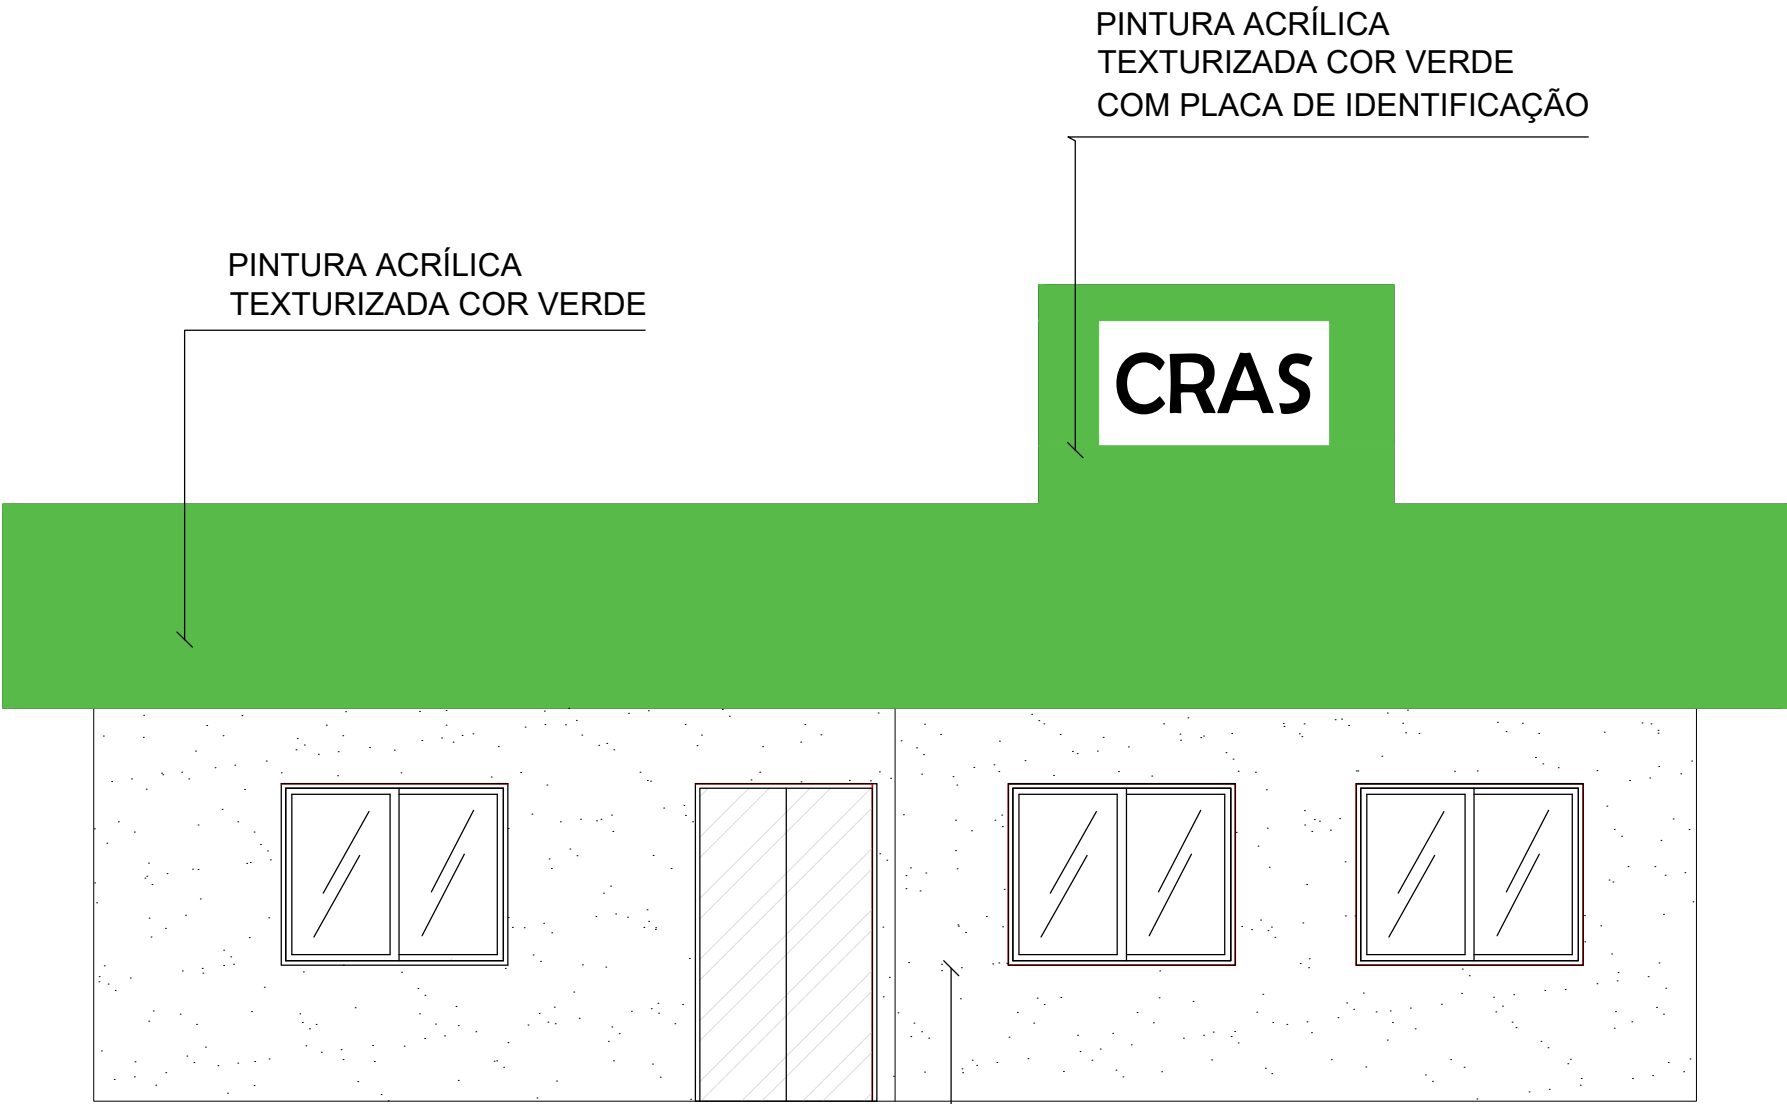


FACHADA FRONTAL
ESCALA 1/50

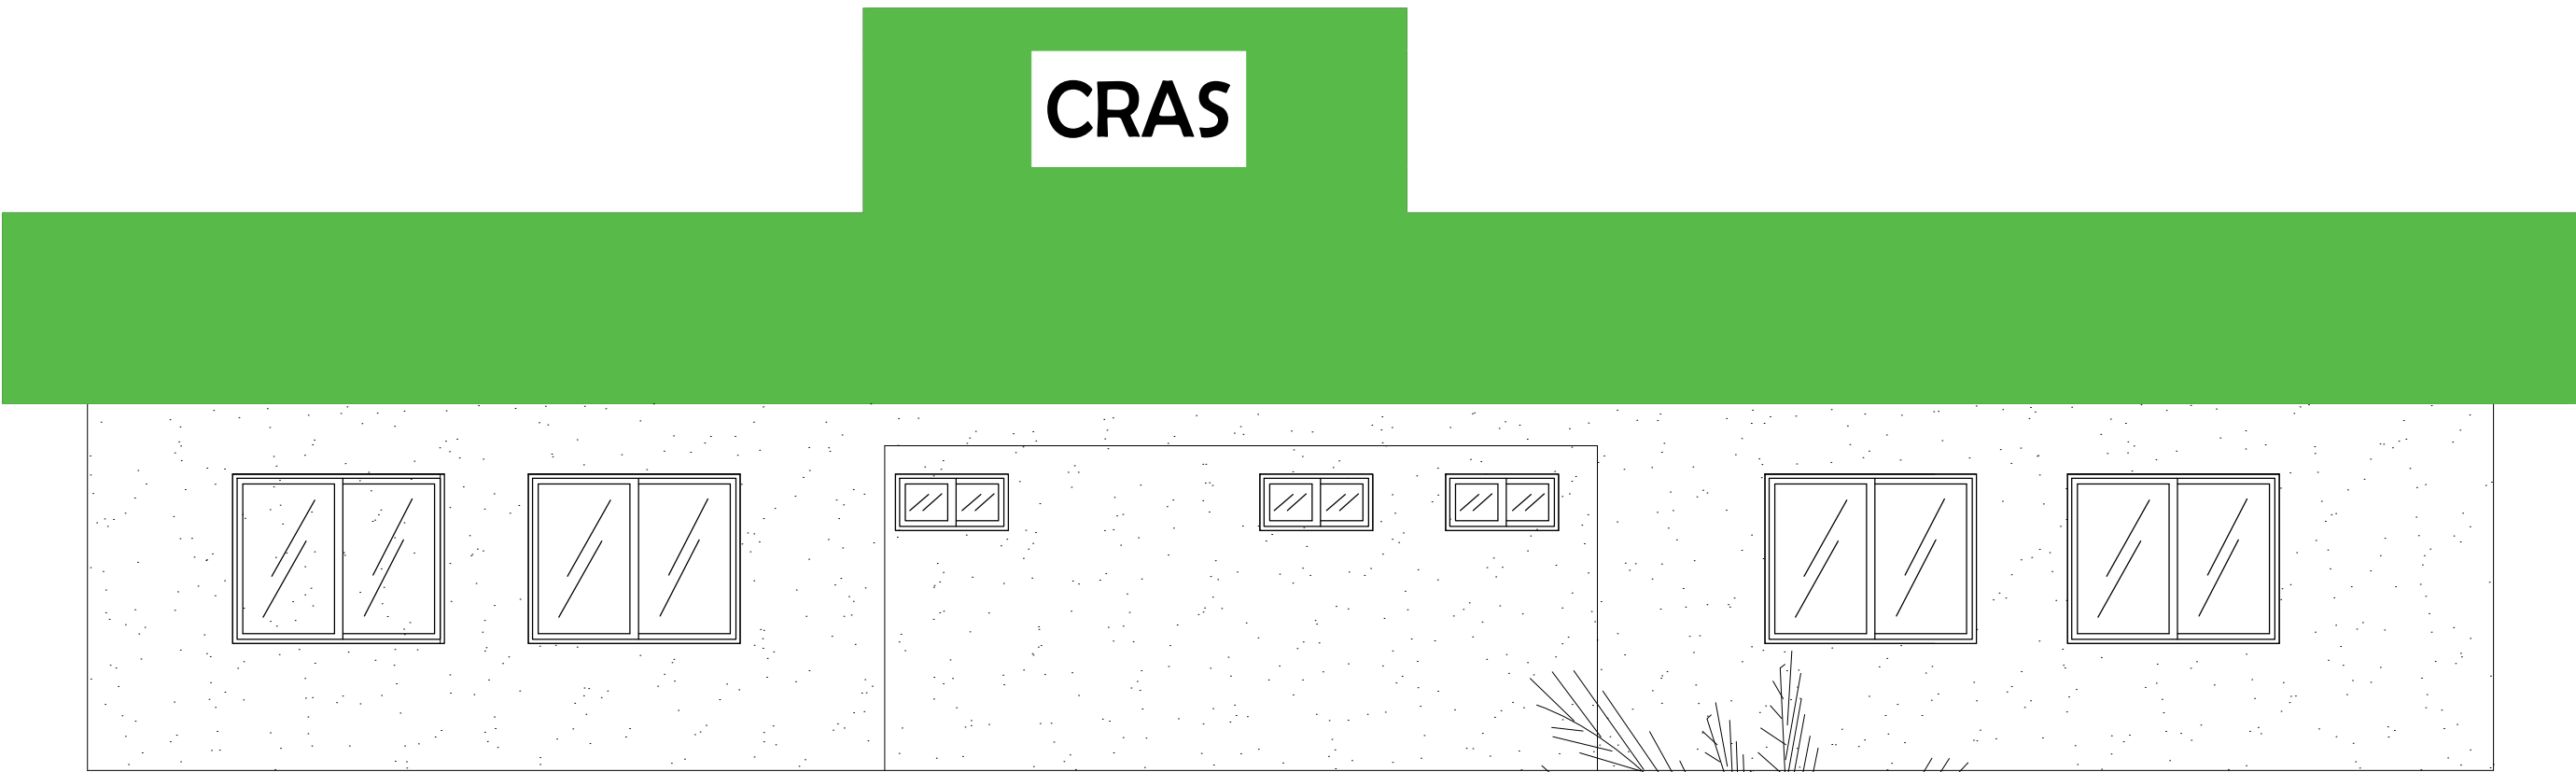


FACHADA LATERAL DIREITA
ESCALA 1/50

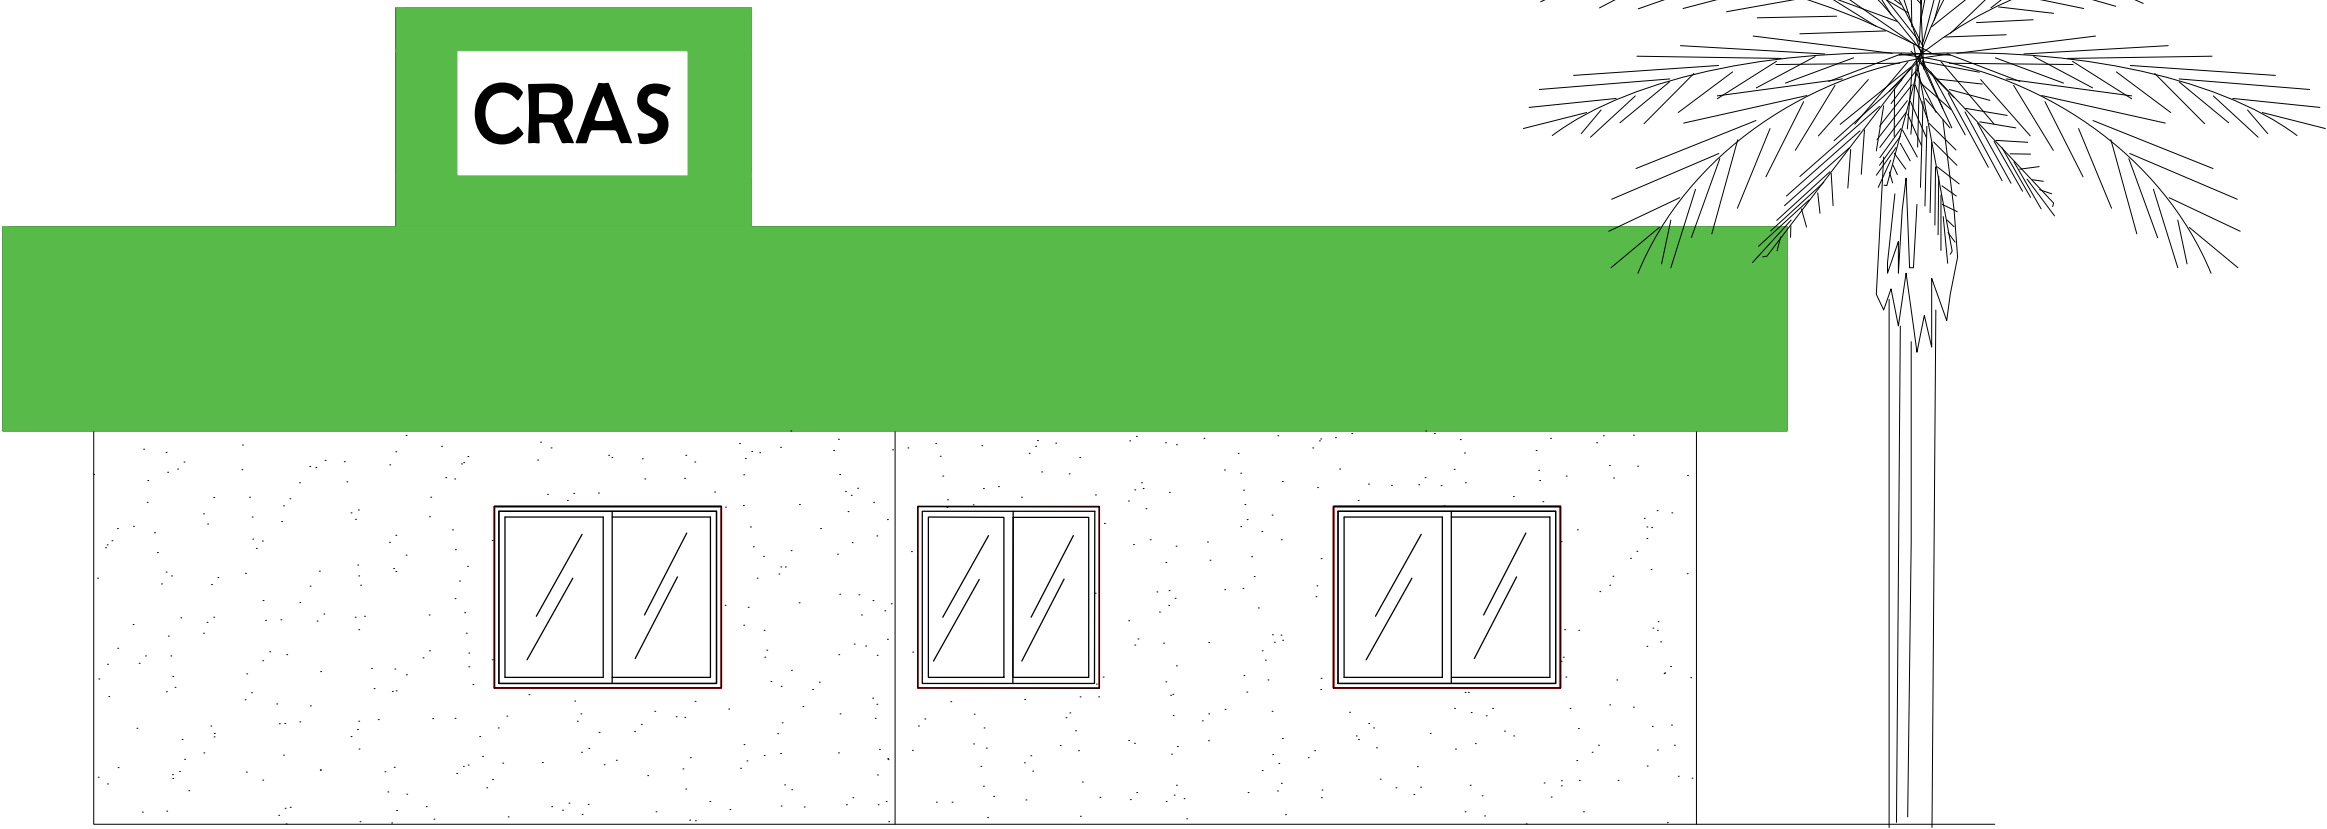


FACHADA POSTERIOR
ESCALA 1/50

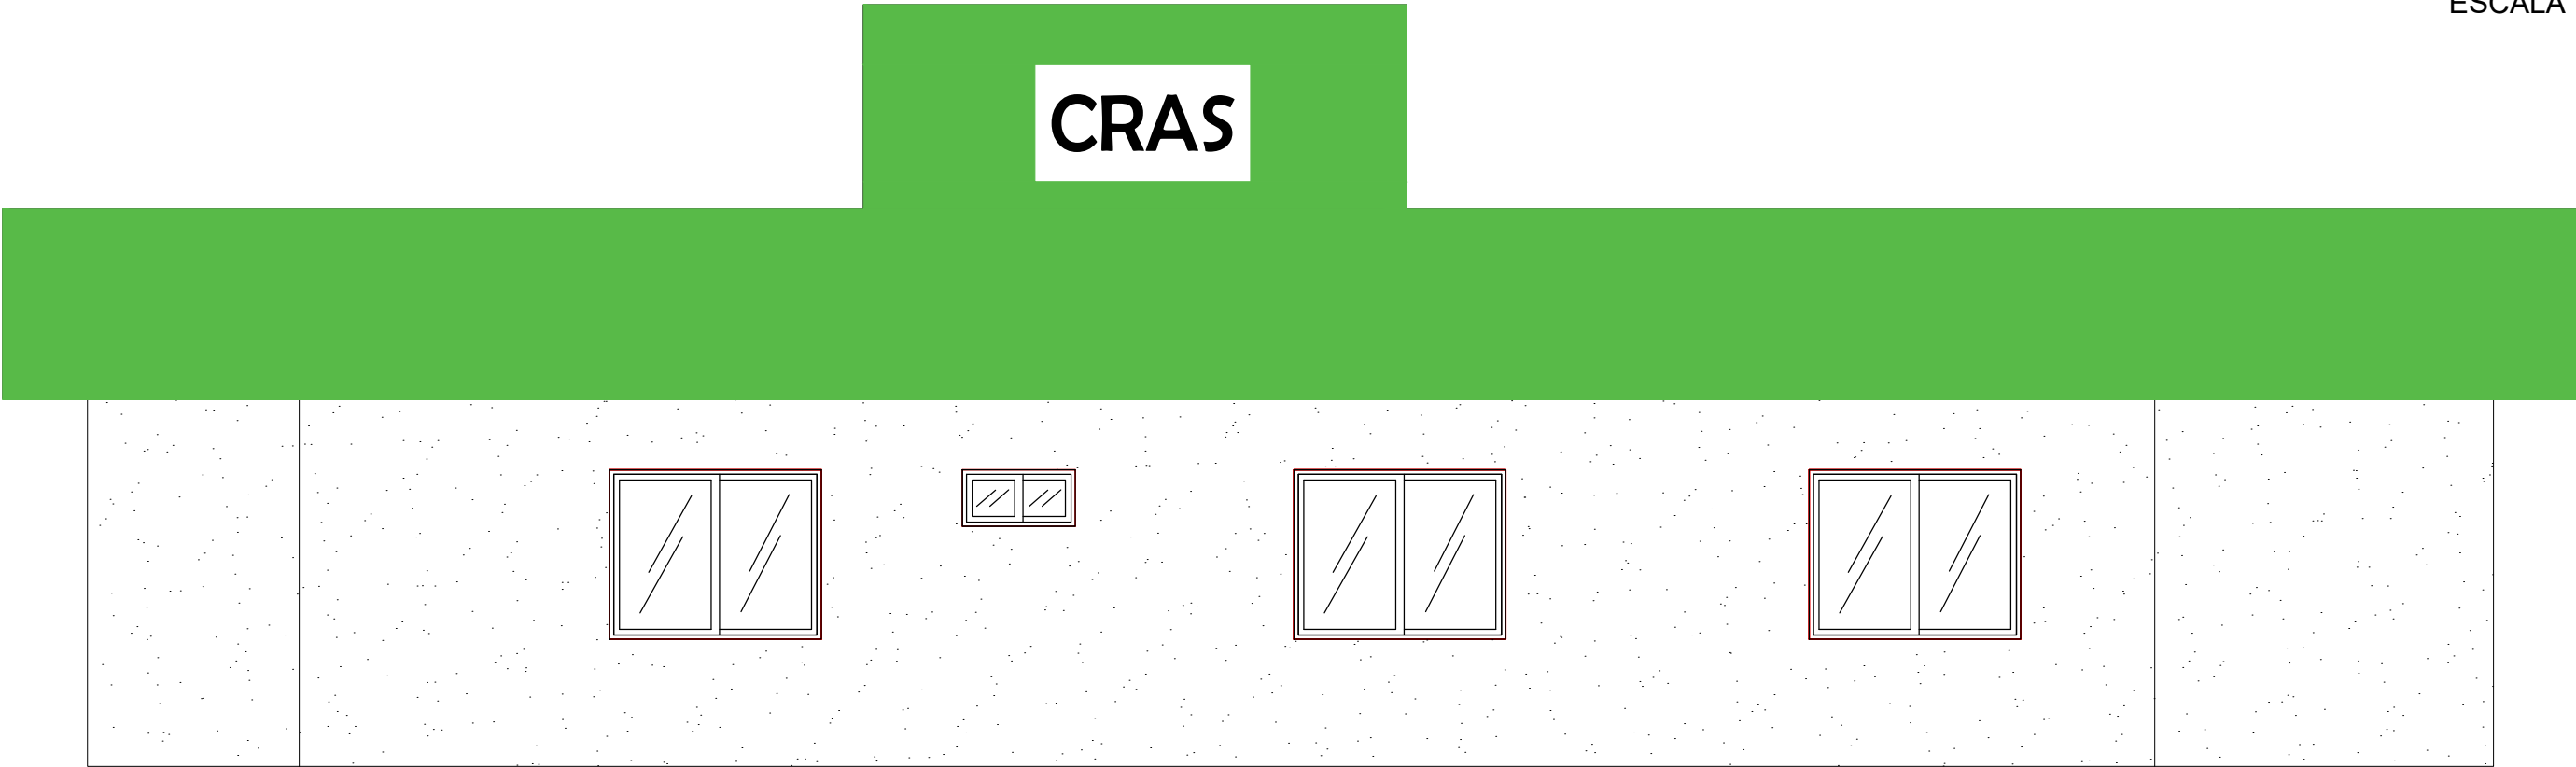


FACHADA LATERAL ESQUERDA
ESCALA 1/50

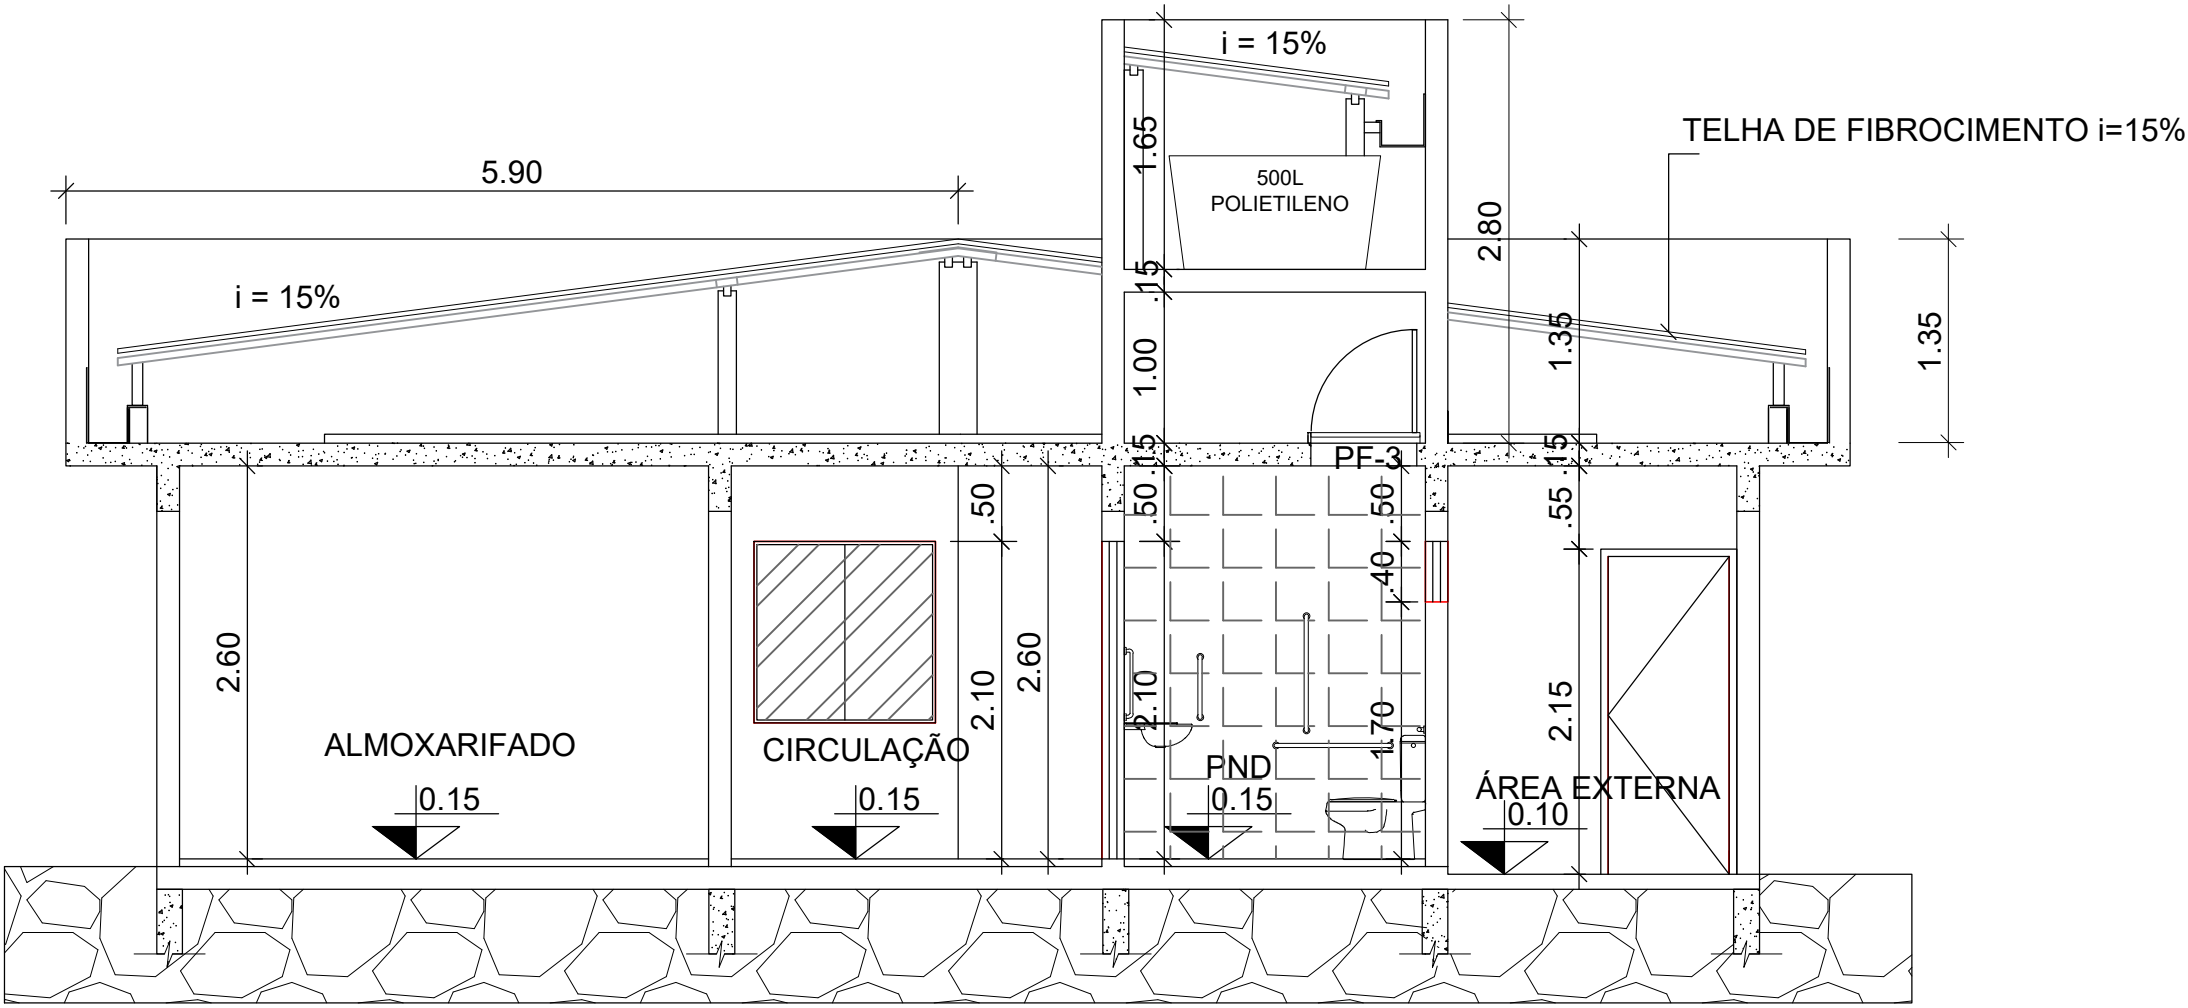


CORTE AA
ESCALA 1/50

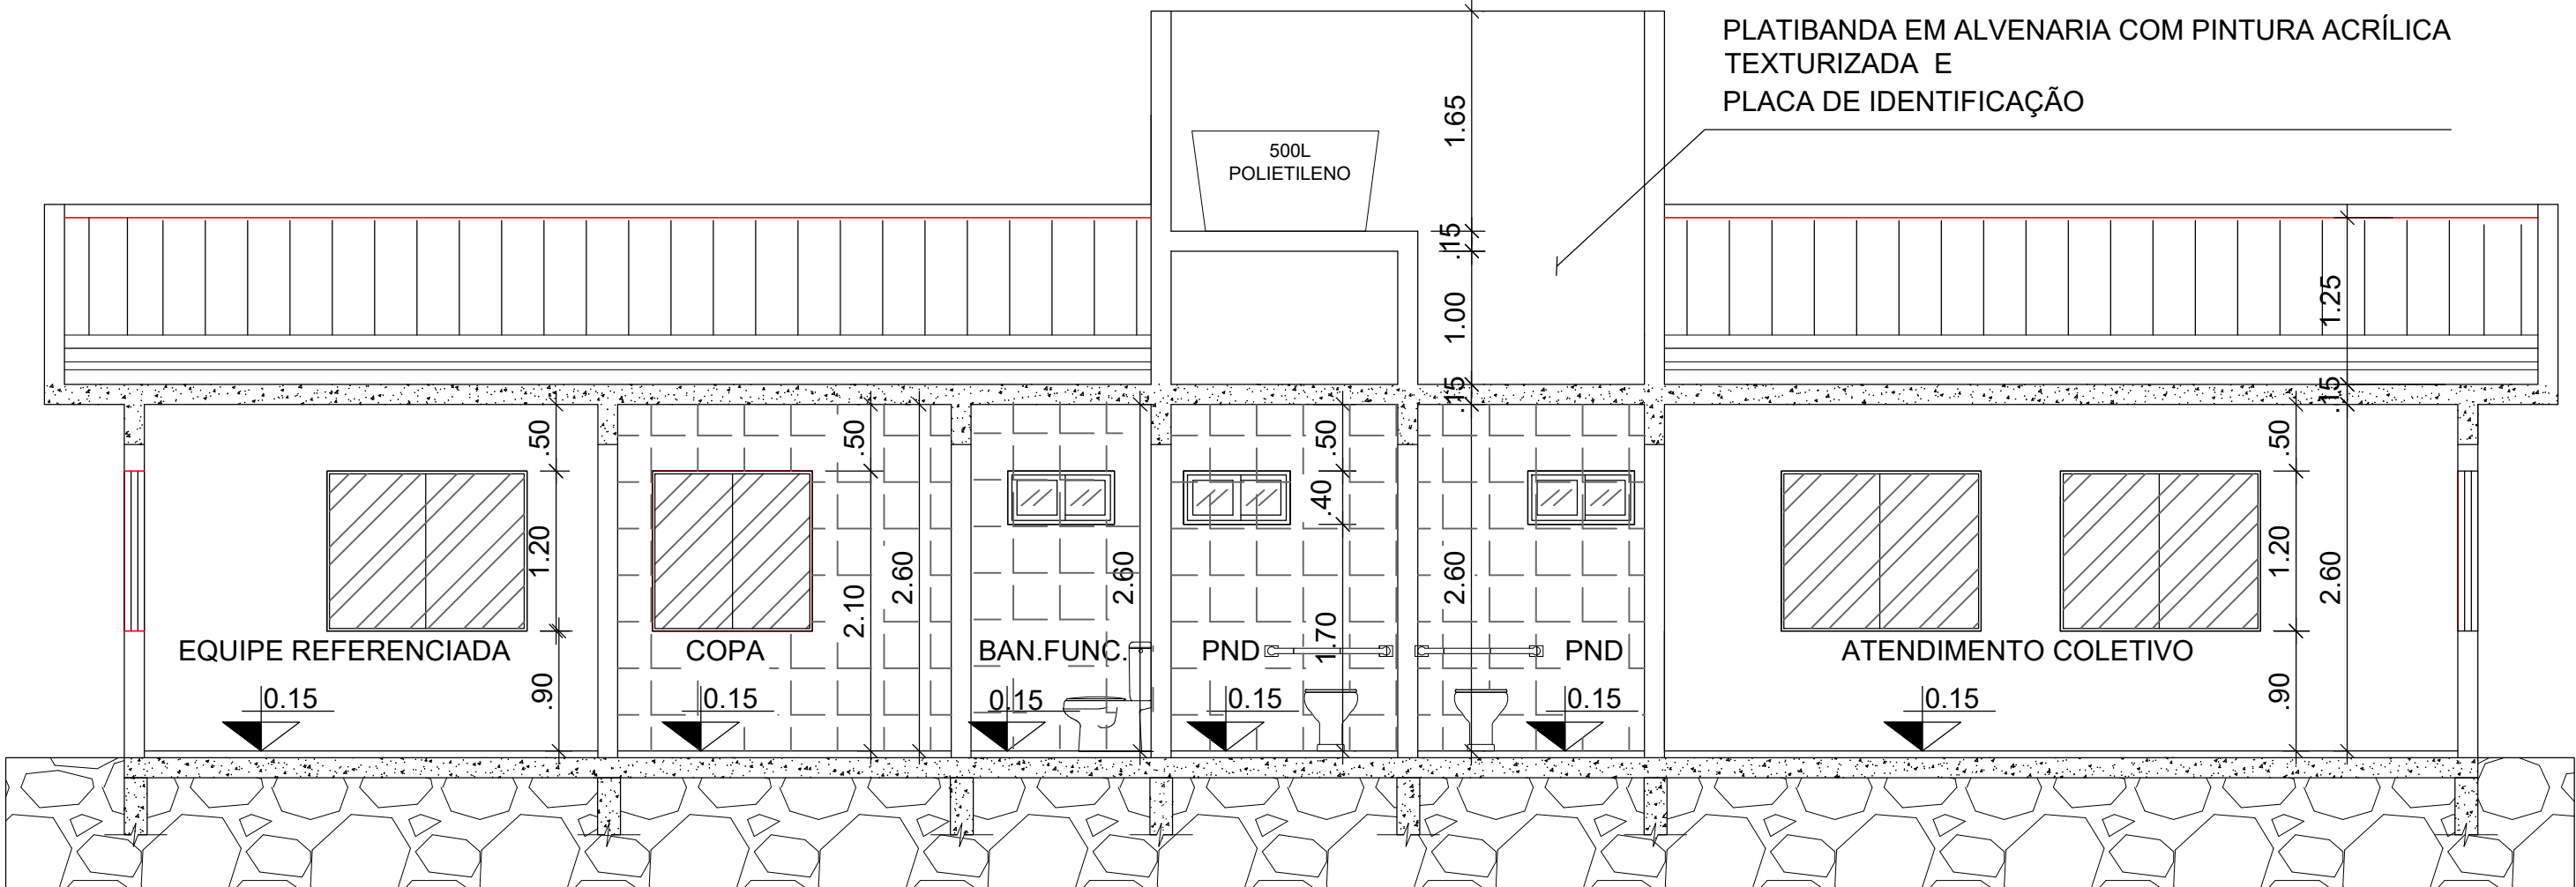

CORTE BB
ESCALA 1/50

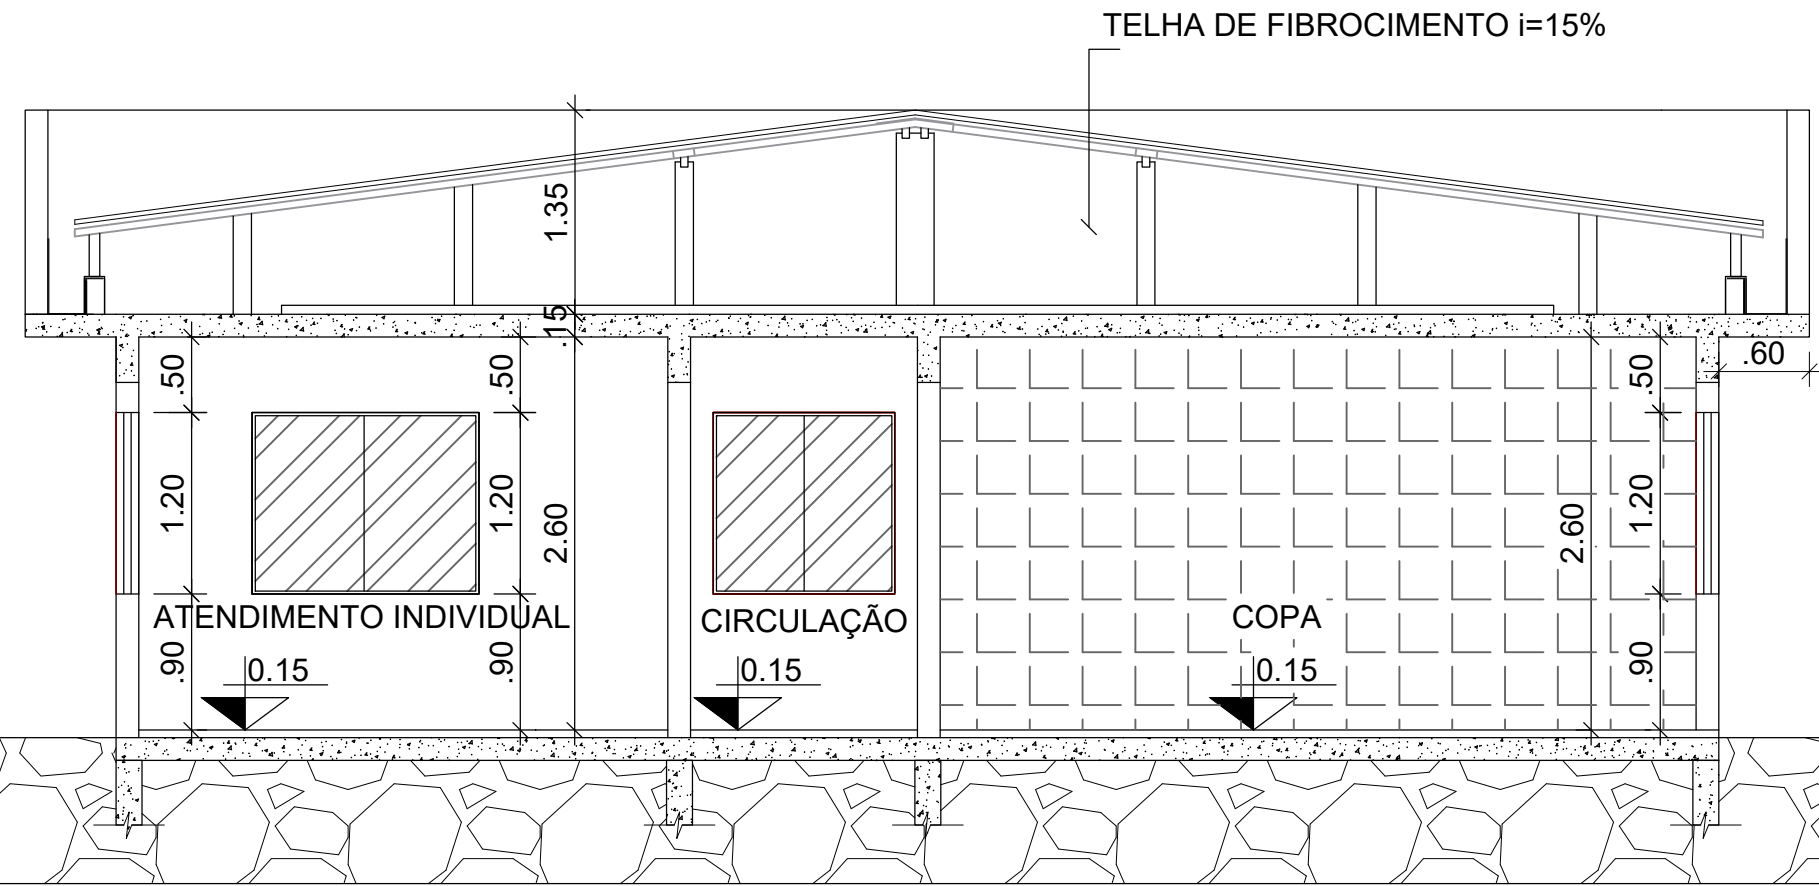

CORTE CC
ESCALA 1/50

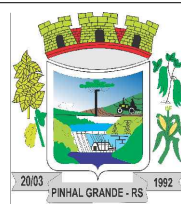

**PREFEITURA MUNICIPAL DE
PINHAL GRANDE - RS**

OBRA
CONSTRUÇÃO DO NOVO CRAS

ENDEREÇO
Rua 15 de Novembro, Bairro Limeira, Pinhal Grande (RS)

FACHADAS E CORTES

PREFEITO MUNICIPAL
LUCAS MICHELON

RESPONSÁVEL TÉCNICO
Engenheira Civil Kelli Manfio - CREA RS230615