



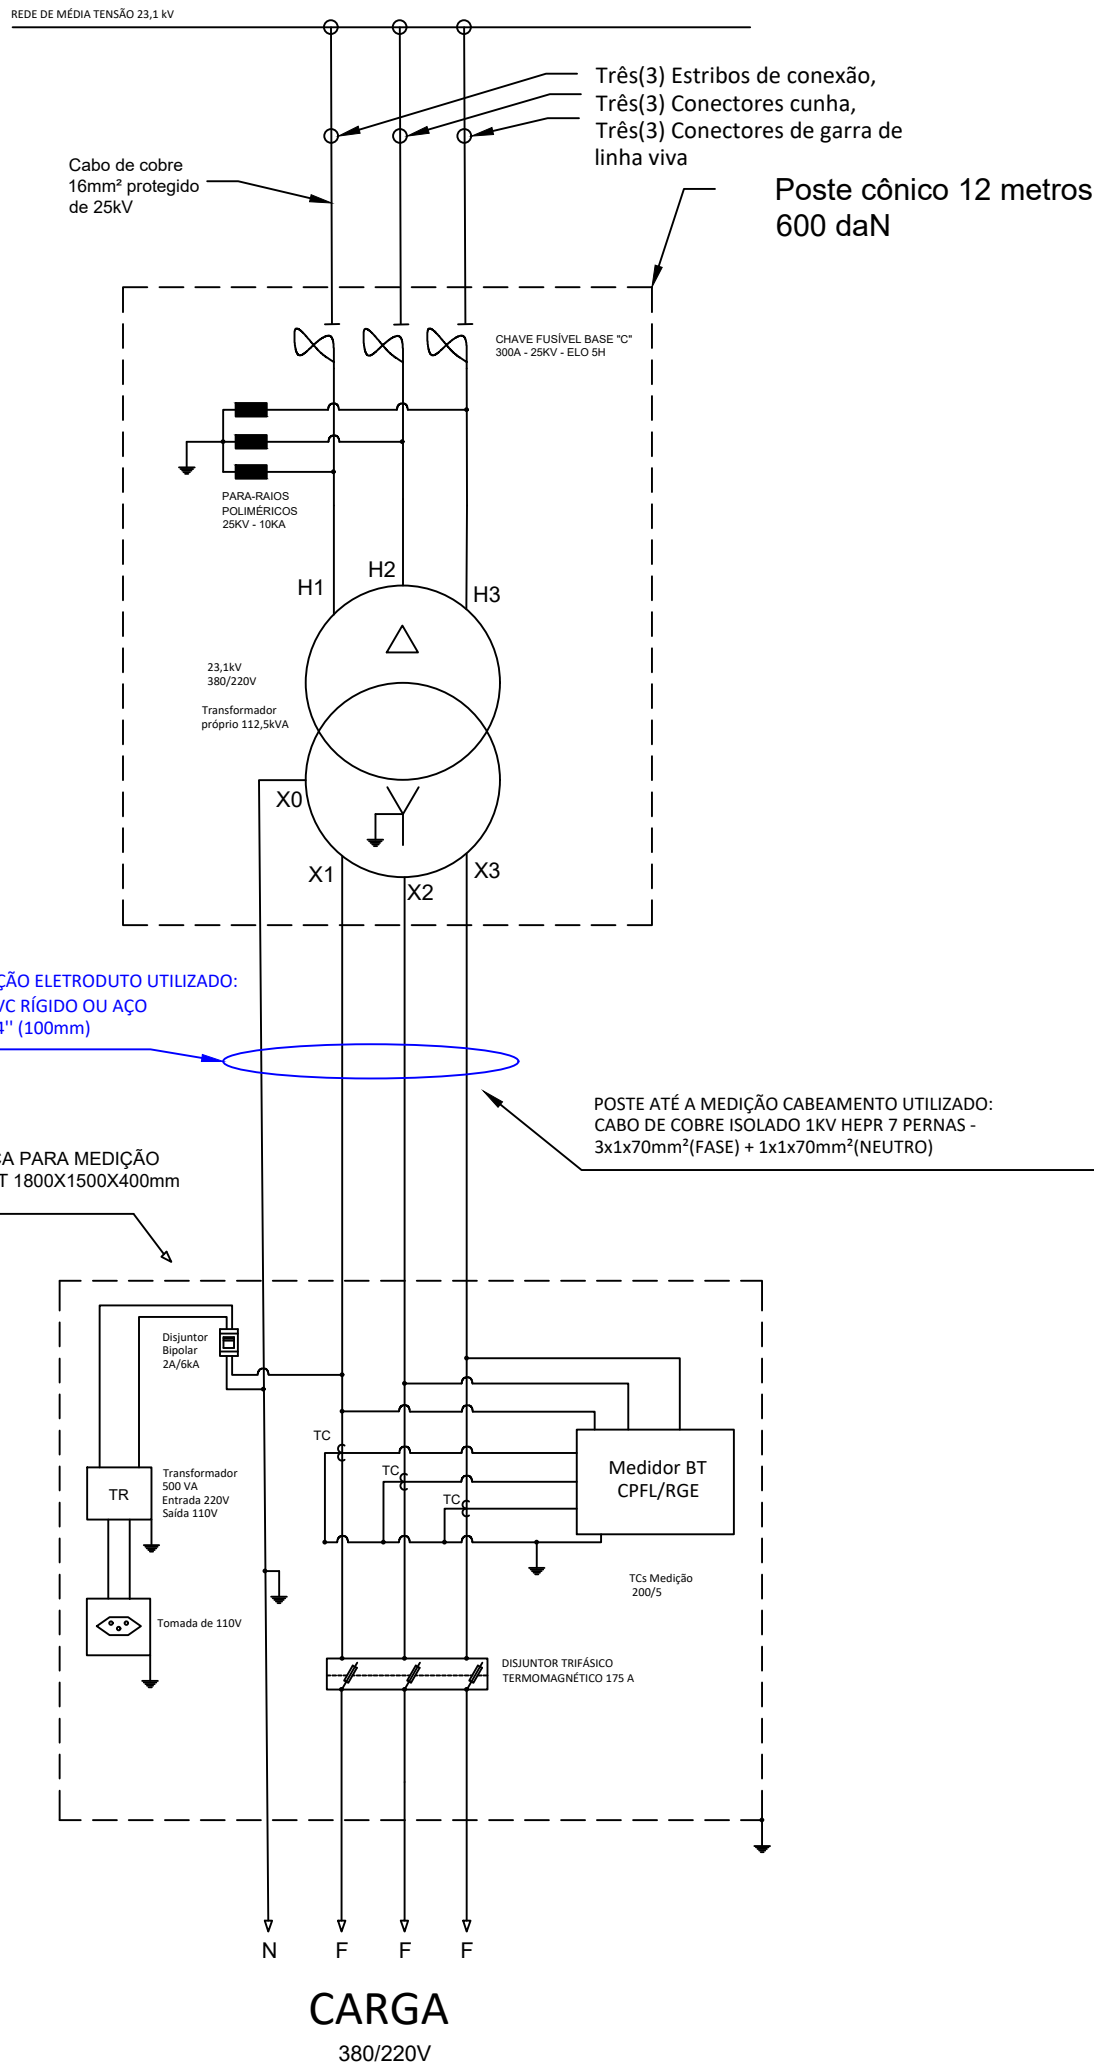

POSTE DA SUBESTAÇÃO (P1)

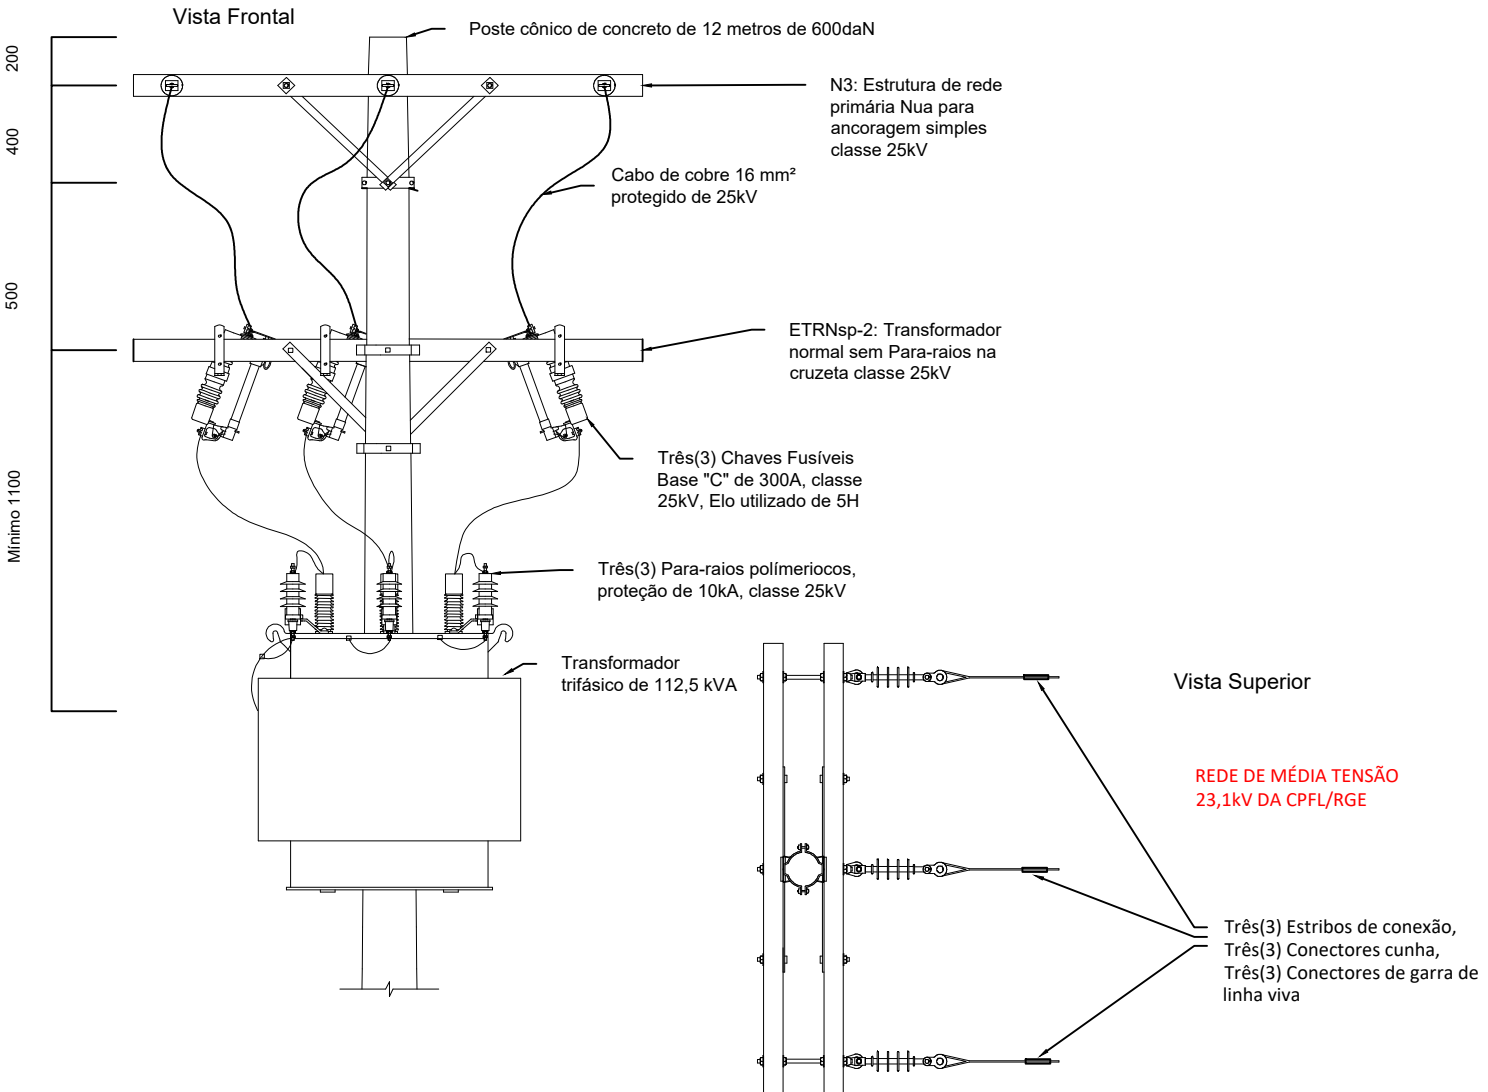



Cantarelli
SOLUÇÕES ELÉTRICAS

○ PROJETO NECESSITA DE LICENCIAMENTO AMBIENTAL
● PROJETO NÃO NECESSITA DE LICENCIAMENTO AMBIENTAL

MANEJO	ÁRVORES NATIVAS	ÁRVORES NÃO NATIVAS	TOTAL
SUPRESSÃO			
PODAS			
ROÇADA(M)			

Projection System

○ Geográfica	● UTM	○ TM
DATUM		
● WGS84	○ SAD69	
FUSO		
○ 21	● 22	

REGIONAL: CENTRO	TENSÃO: 25KV - 380/220V	PRANCHA: A3
DATA: 27/02/2023	ESCALA: s/e	FOLHA: 3/3

DIAGRAMA UNIFILAR BRITADOR

Interessado: MUNICIPIO DE PINHAL GRANDE
CNPJ/CPF: 94.444.346/0001-22
Endereço: R. Rincão dos Salles, Futura Instalação do Britador, s/n
Bairro: localizada na Ferreira
CEP: 98150-000
Município: Pinhal Grande/RS

Interessado:	Resp. Técnico:	Projetista/desenhista:
MUNICIPIO DE PINHAL GRANDE	Eng° Adelir José Kuinchtner Crea-RS: 61657	Pedro da Silva Farias Michael Hundertmarck Gonzalez