



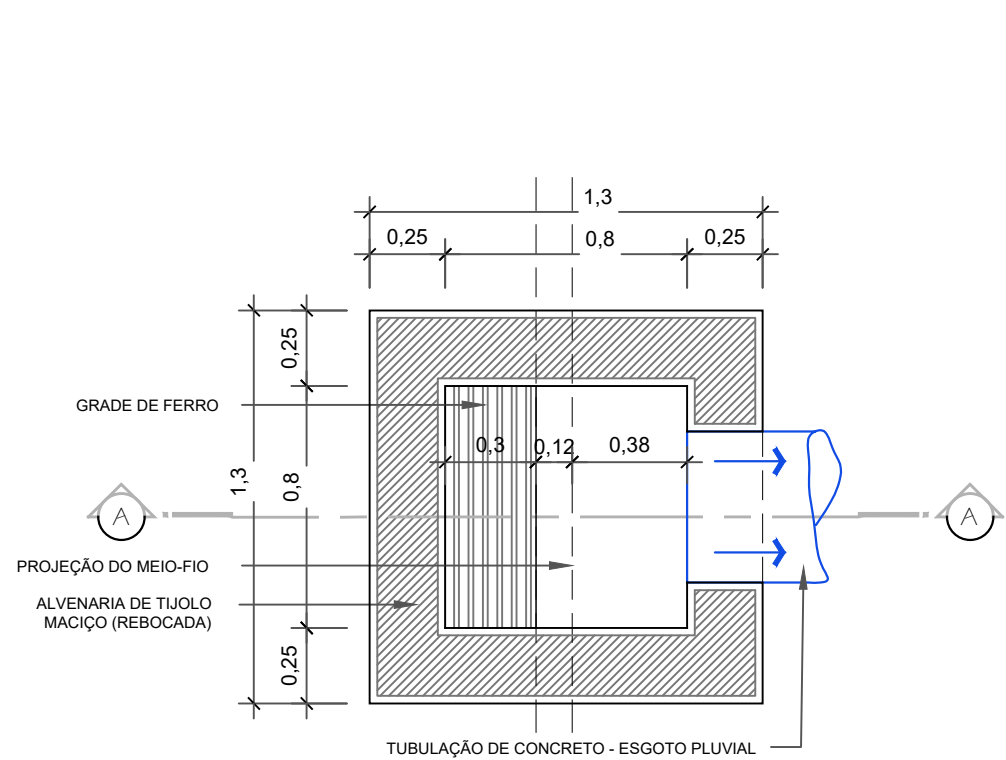


Boca de lobo-BC

Escala 1/25

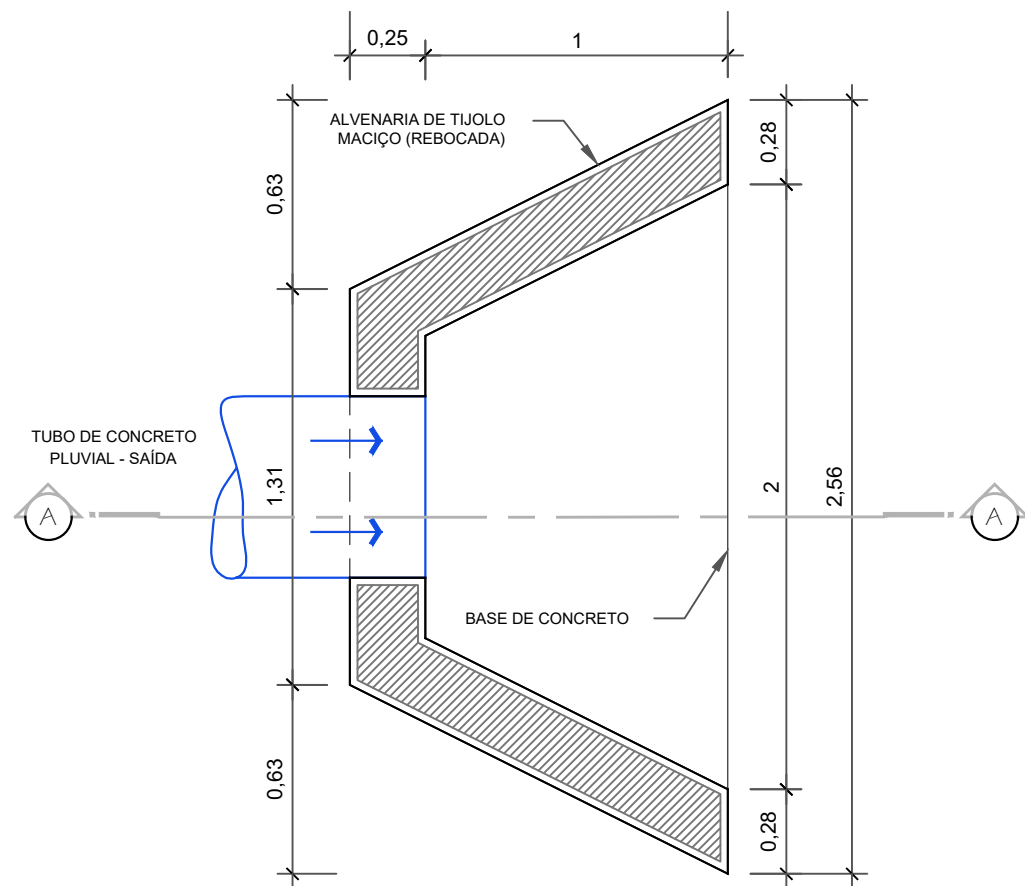


ALA DE DRENAGEM PLUVIAL

Escala 1/25

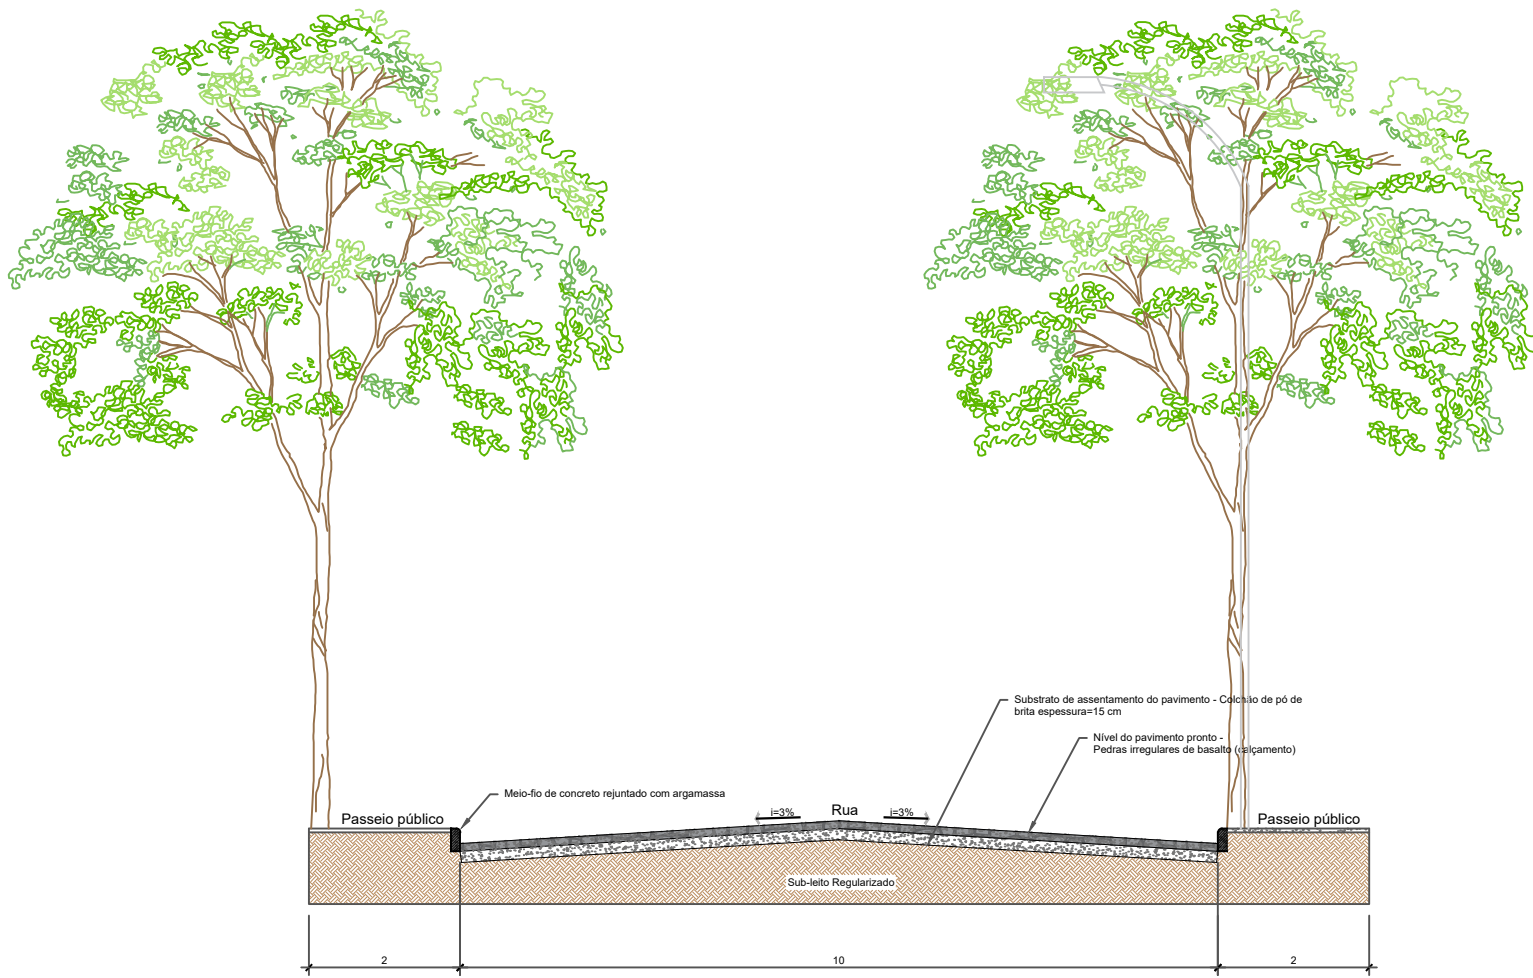


Perfil viário padrão A'

Escala 1/100

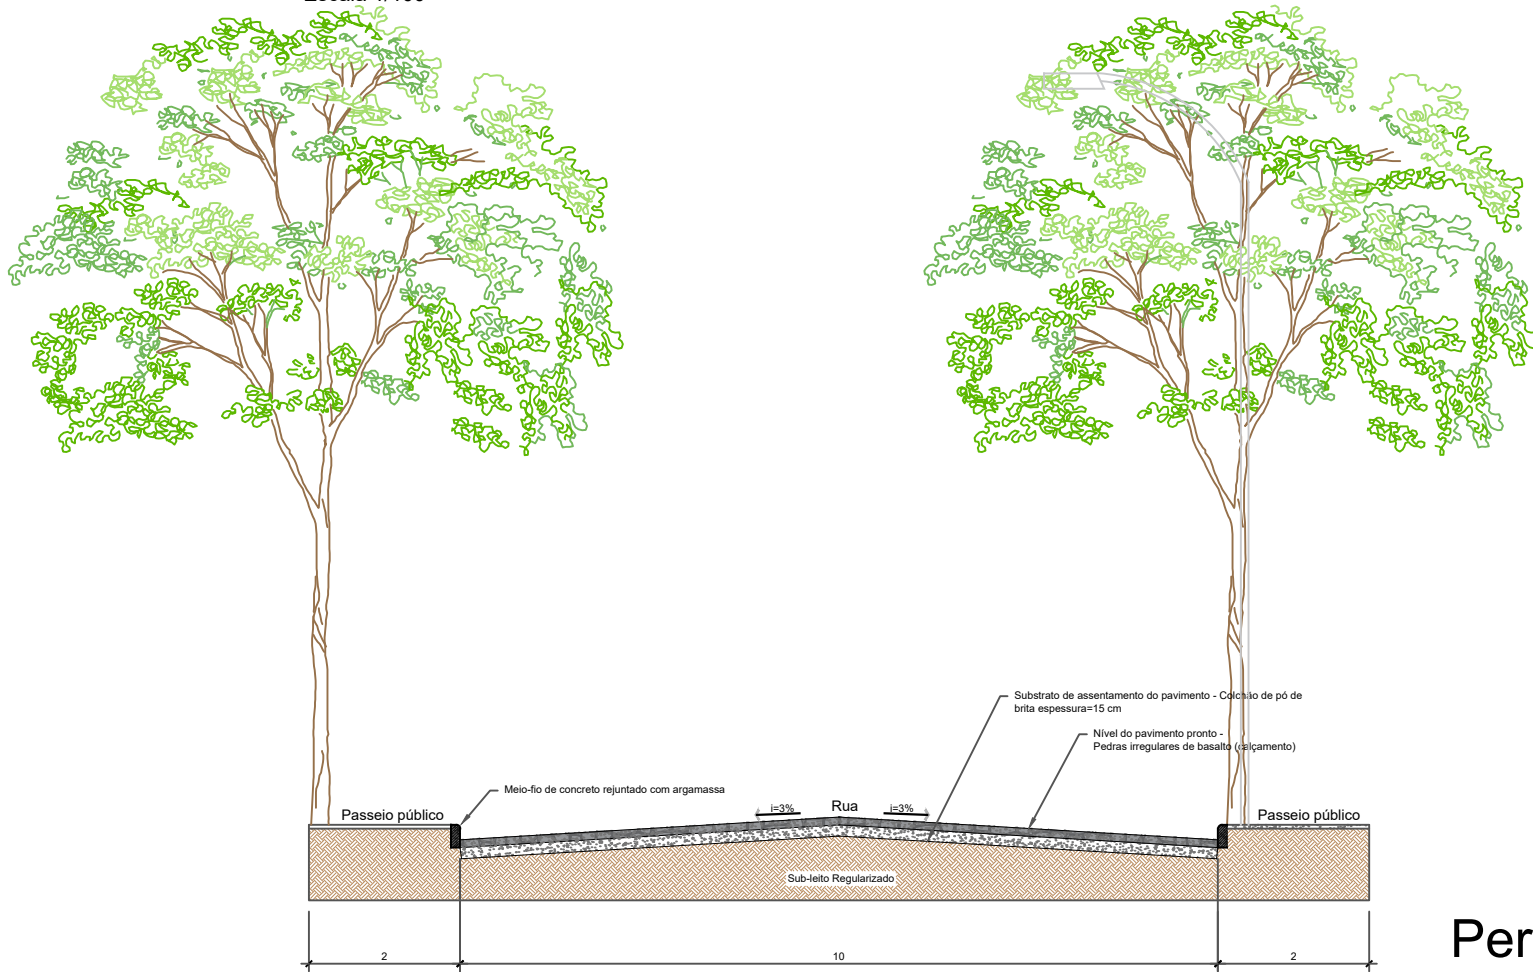

Perfil viário padrão B'

Escala 1/100

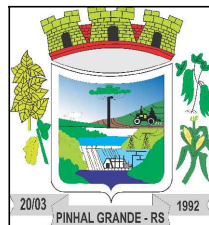

PREFEITURA MUNICIPAL DE
PINHAL GRANDE - RS

OBRA Pavimentação com Pedra basalto e drenagem pluvial

ENDEREÇO Ruas Luiz barbieri, Moisés Prevedello e Pedro Revelante

DETALHAMENTO

PREFEITO MUNICIPAL
LUCAS MICHELON

RESPONSÁVEL TÉCNICO
Engenheira Civil Taciane Pedrotti Fracaro
CREA/RS 241985

DATA	ESCALA	ÁREA	PRANCHA	DESENHO
Fev/2024	Indicada	Indicada	02/02	Taciane