




Planta de água fria
Escala 1/50

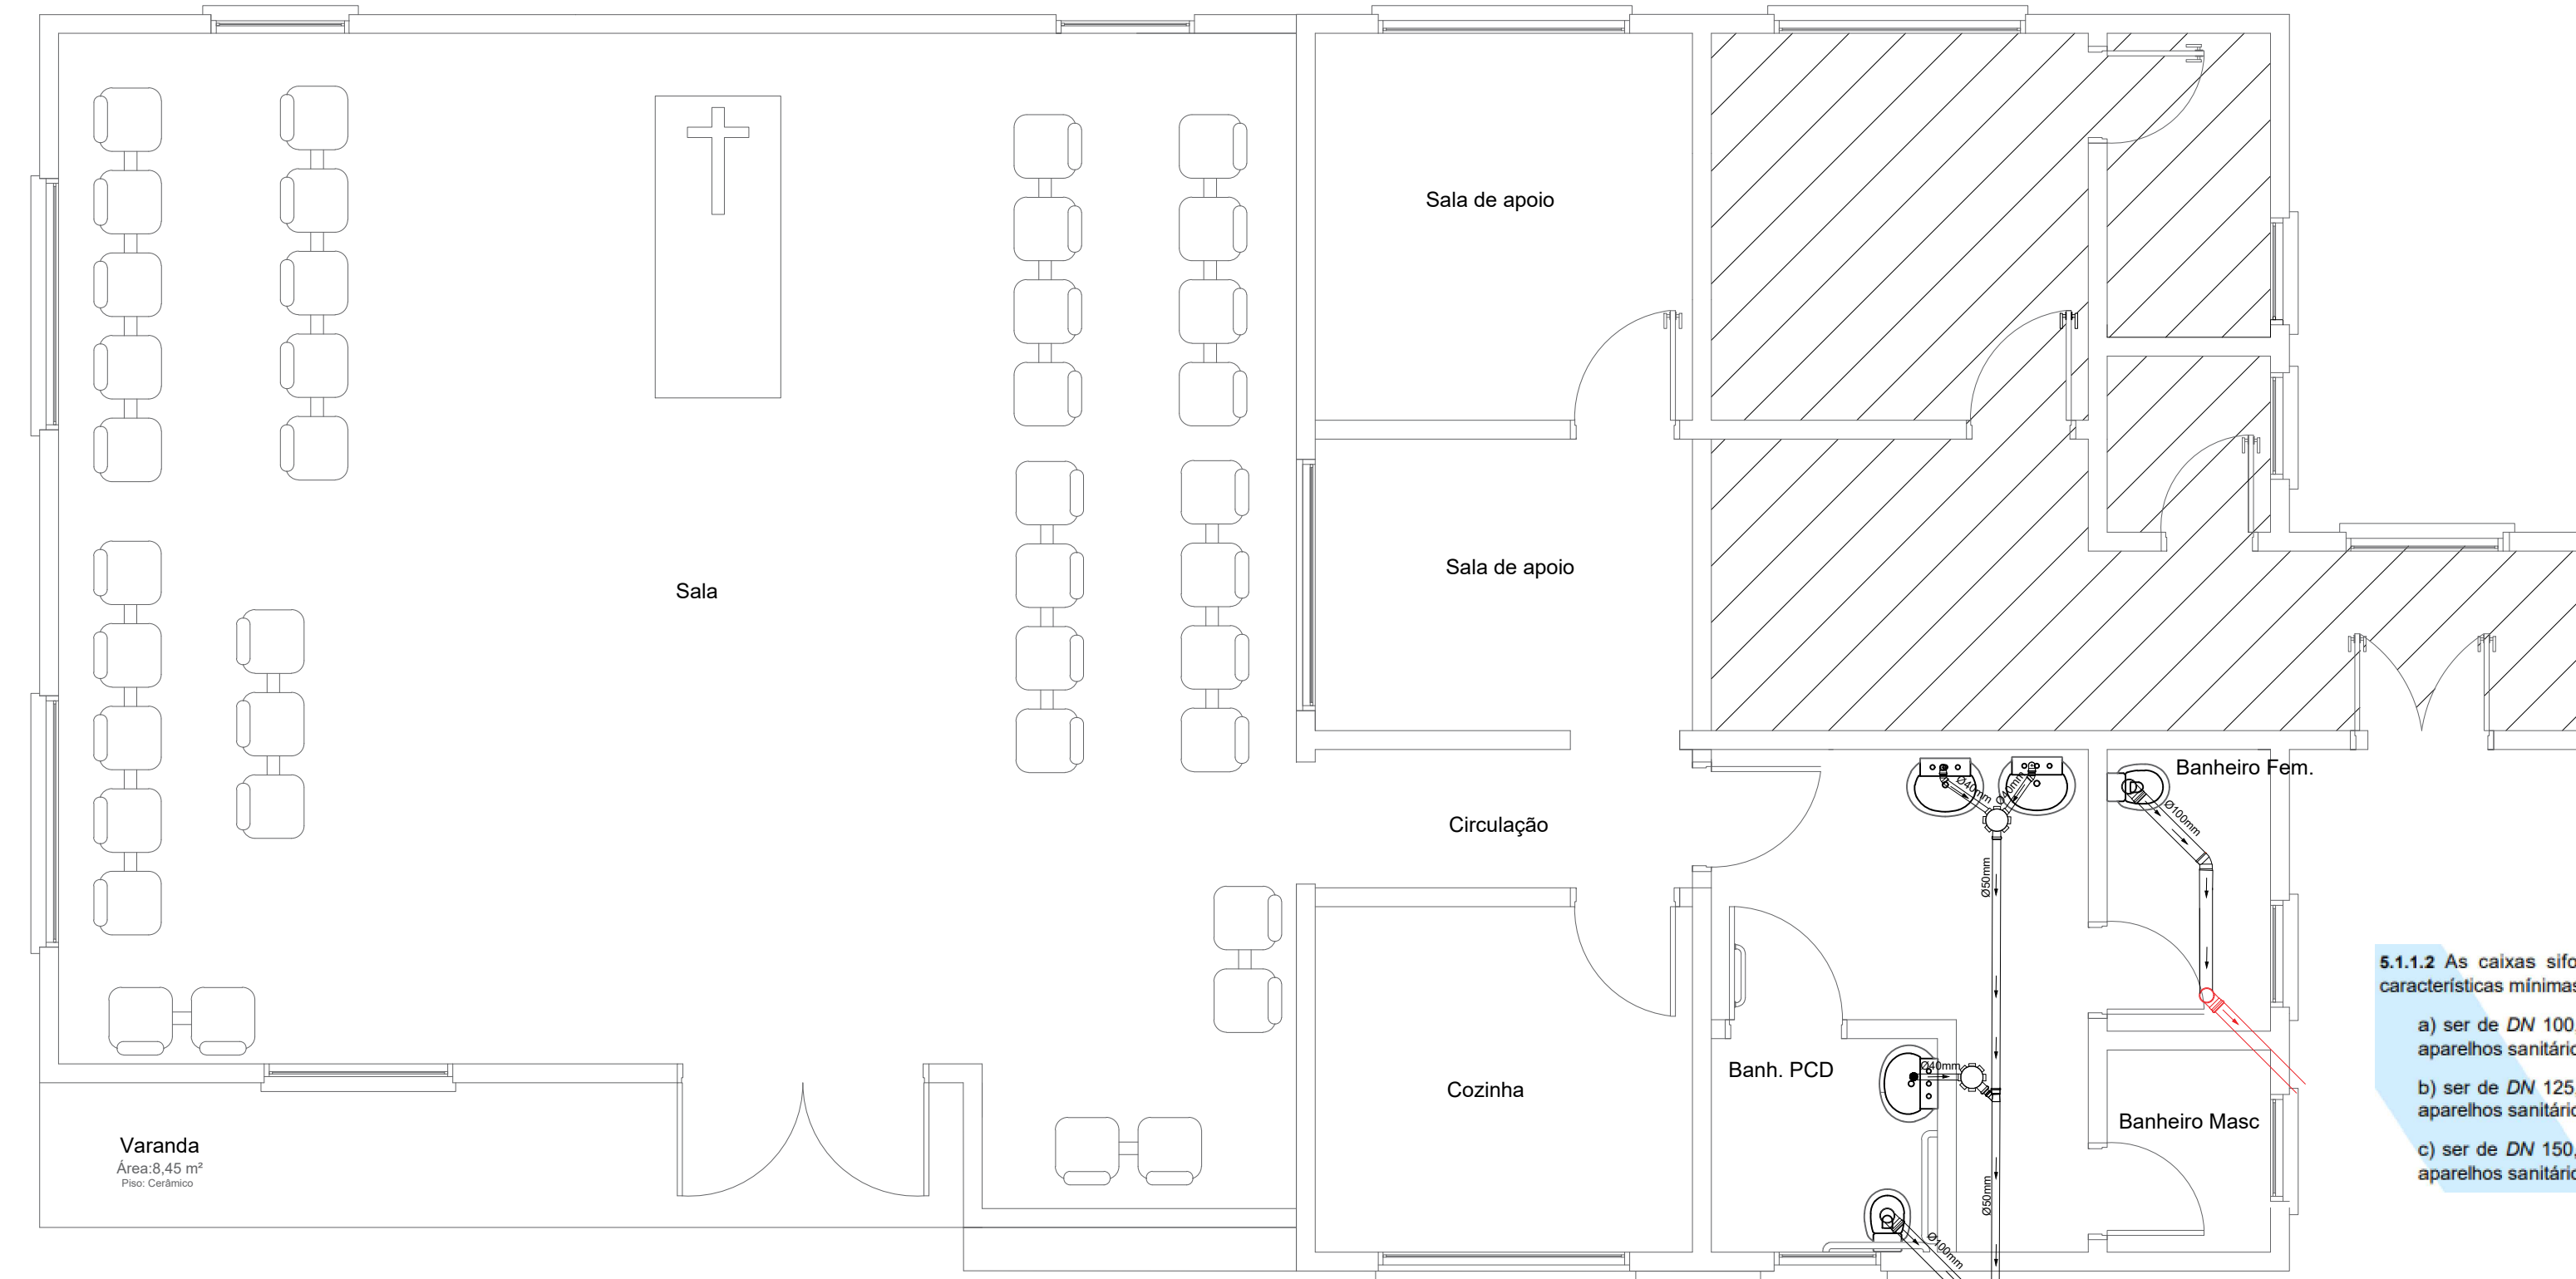

Planta hidrossanitária
Escala 1/50

5.1.1.2 As caixas sifonadas devem ter as seguintes características mínimas:

- a) ser de DN 100, quando receberem efluentes de aparelhos sanitários até o limite de 6 UHC;
- b) ser de DN 125, quando receberem efluentes de aparelhos sanitários até o limite de 10 UHC;
- c) ser de DN 150, quando receberem efluentes de aparelhos sanitários até o limite de 15 UHC.

LEGENDA

- TUBULAÇÃO DE ESGOTO - PVC
- CAIXA DE INSPEÇÃO 70x60x50cm
- CAIXA SIFONADA



PREFEITURA MUNICIPAL DE PINHAL GRANDE - RS				
OBRA				
Capela Mortuária do Bairro São José				
ENDEREÇO				
Rua Cesar Rubin, s/n, Bairro São José, Pinhal Grande (RS)				
ÁGUA FRIA E HIDROSSANITÁRIO				
PREFEITO MUNICIPAL				
LUCAS MICHELON				
RESPONSÁVEL TÉCNICO				
Engenheira Civil Taciane Pedrotti Fracaro				
DATA	ESCALA	ÁREA	PRANCHA	DESENHO
ABRIL/2024	Indicada	96,57	03/03	Taciane