
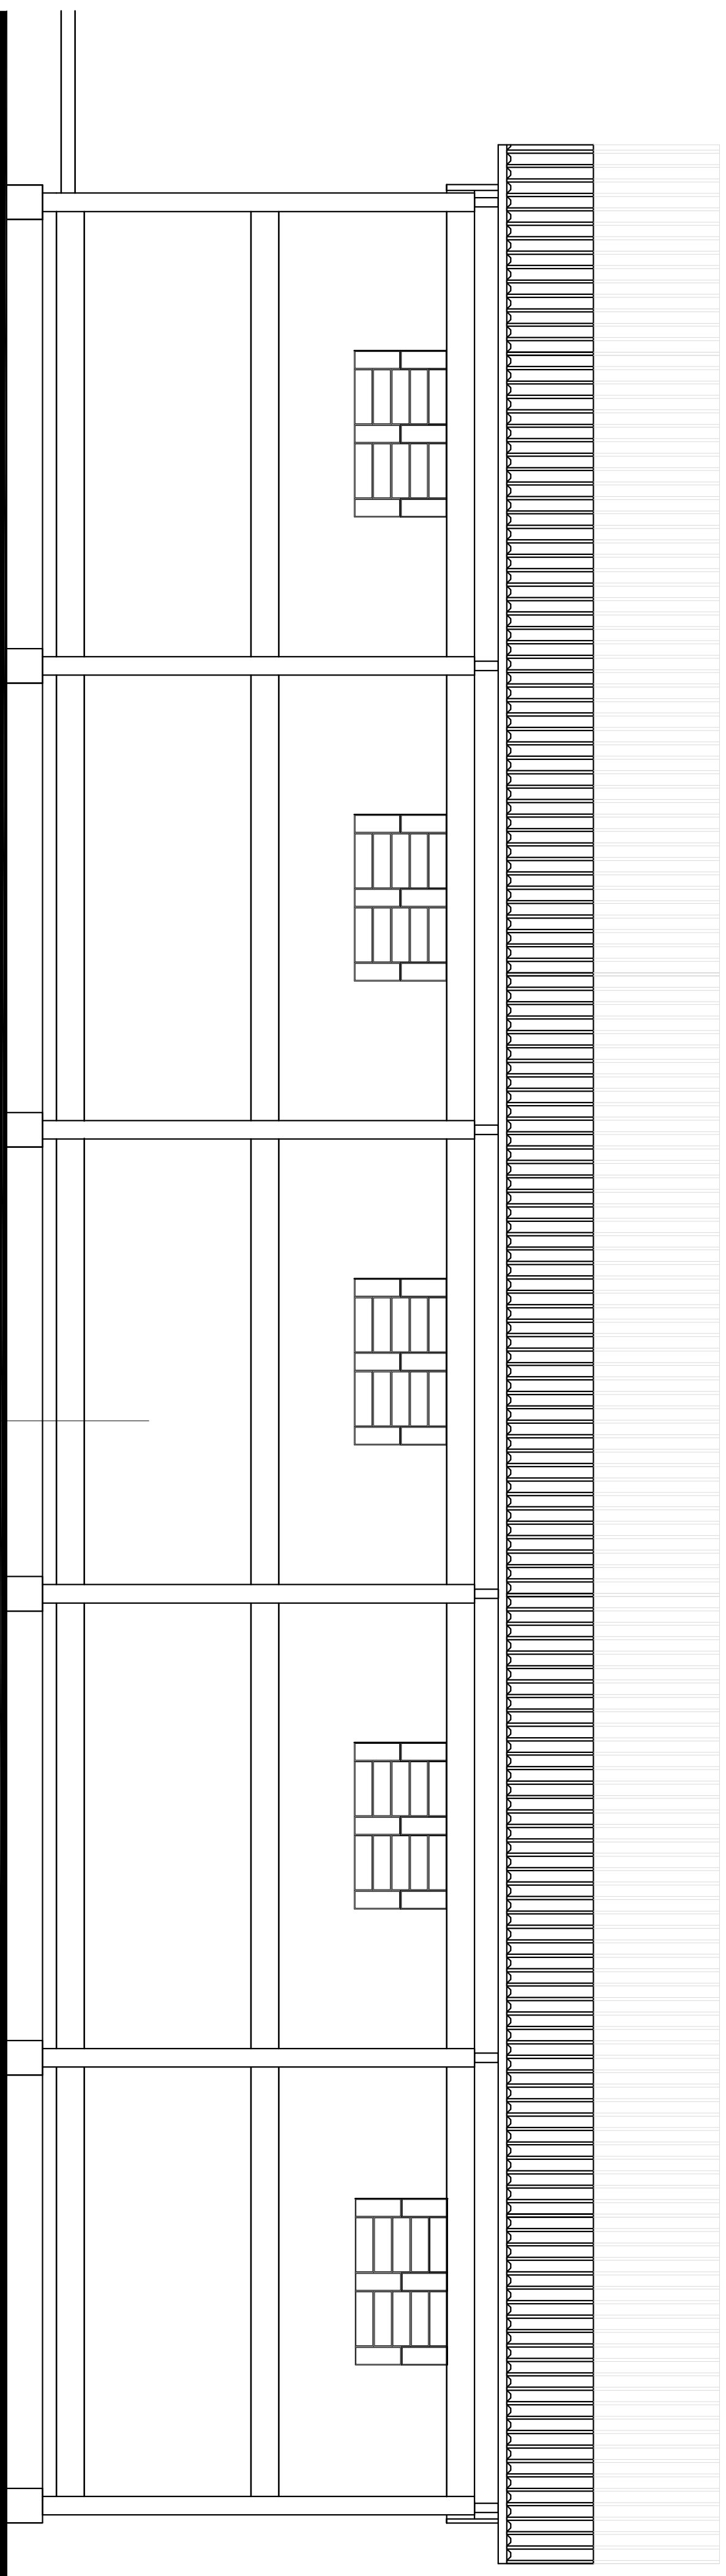


ÁREA EXISTENTE

FACHADA FRONTAL

Escala 1/50

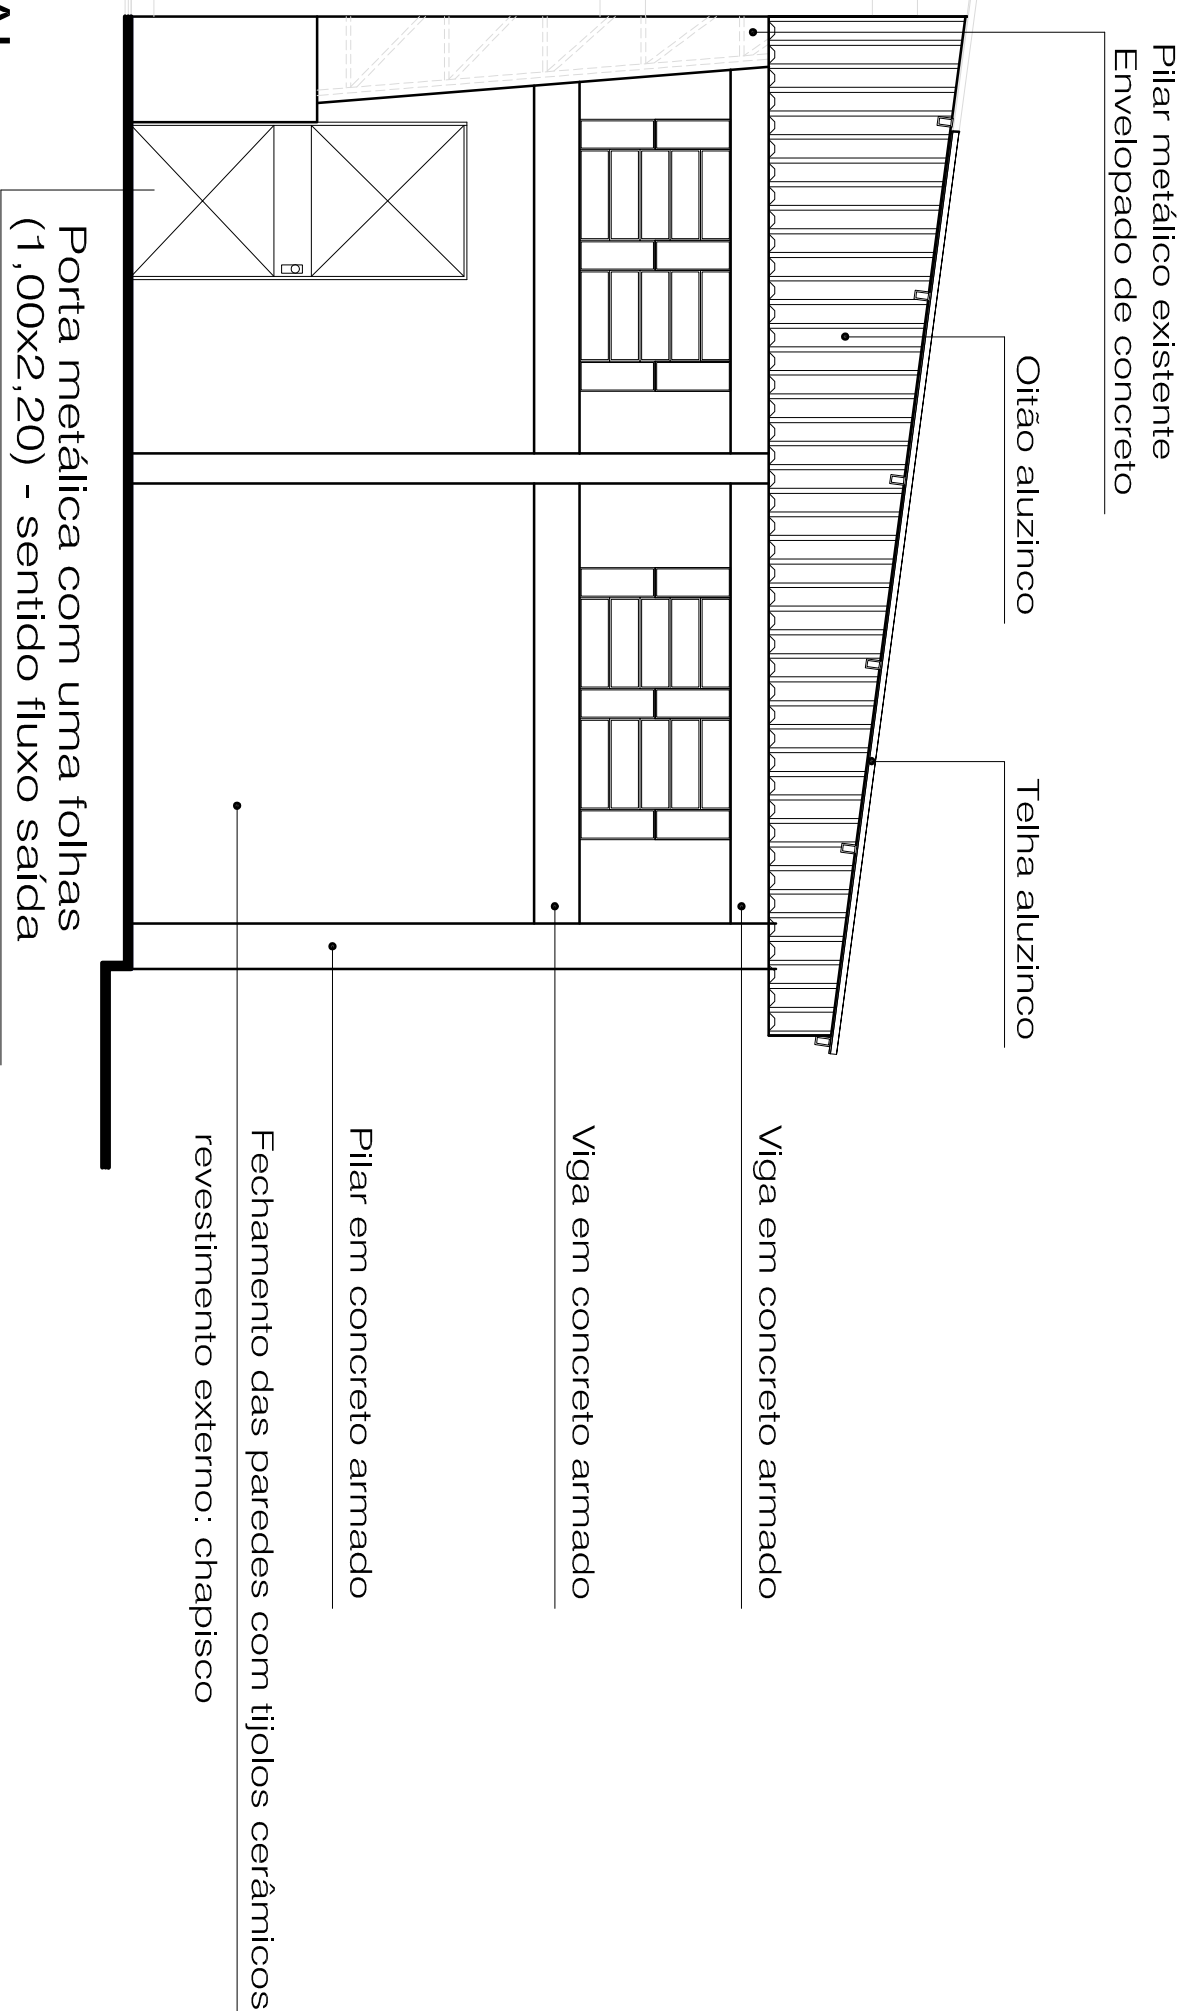


FACHADA LATERAL

Escala 1/50

fechamento das paredes com tijolos cerâmicos revestimento externo: chapisco

FACHADA LATERAL

ESCALA 1:50

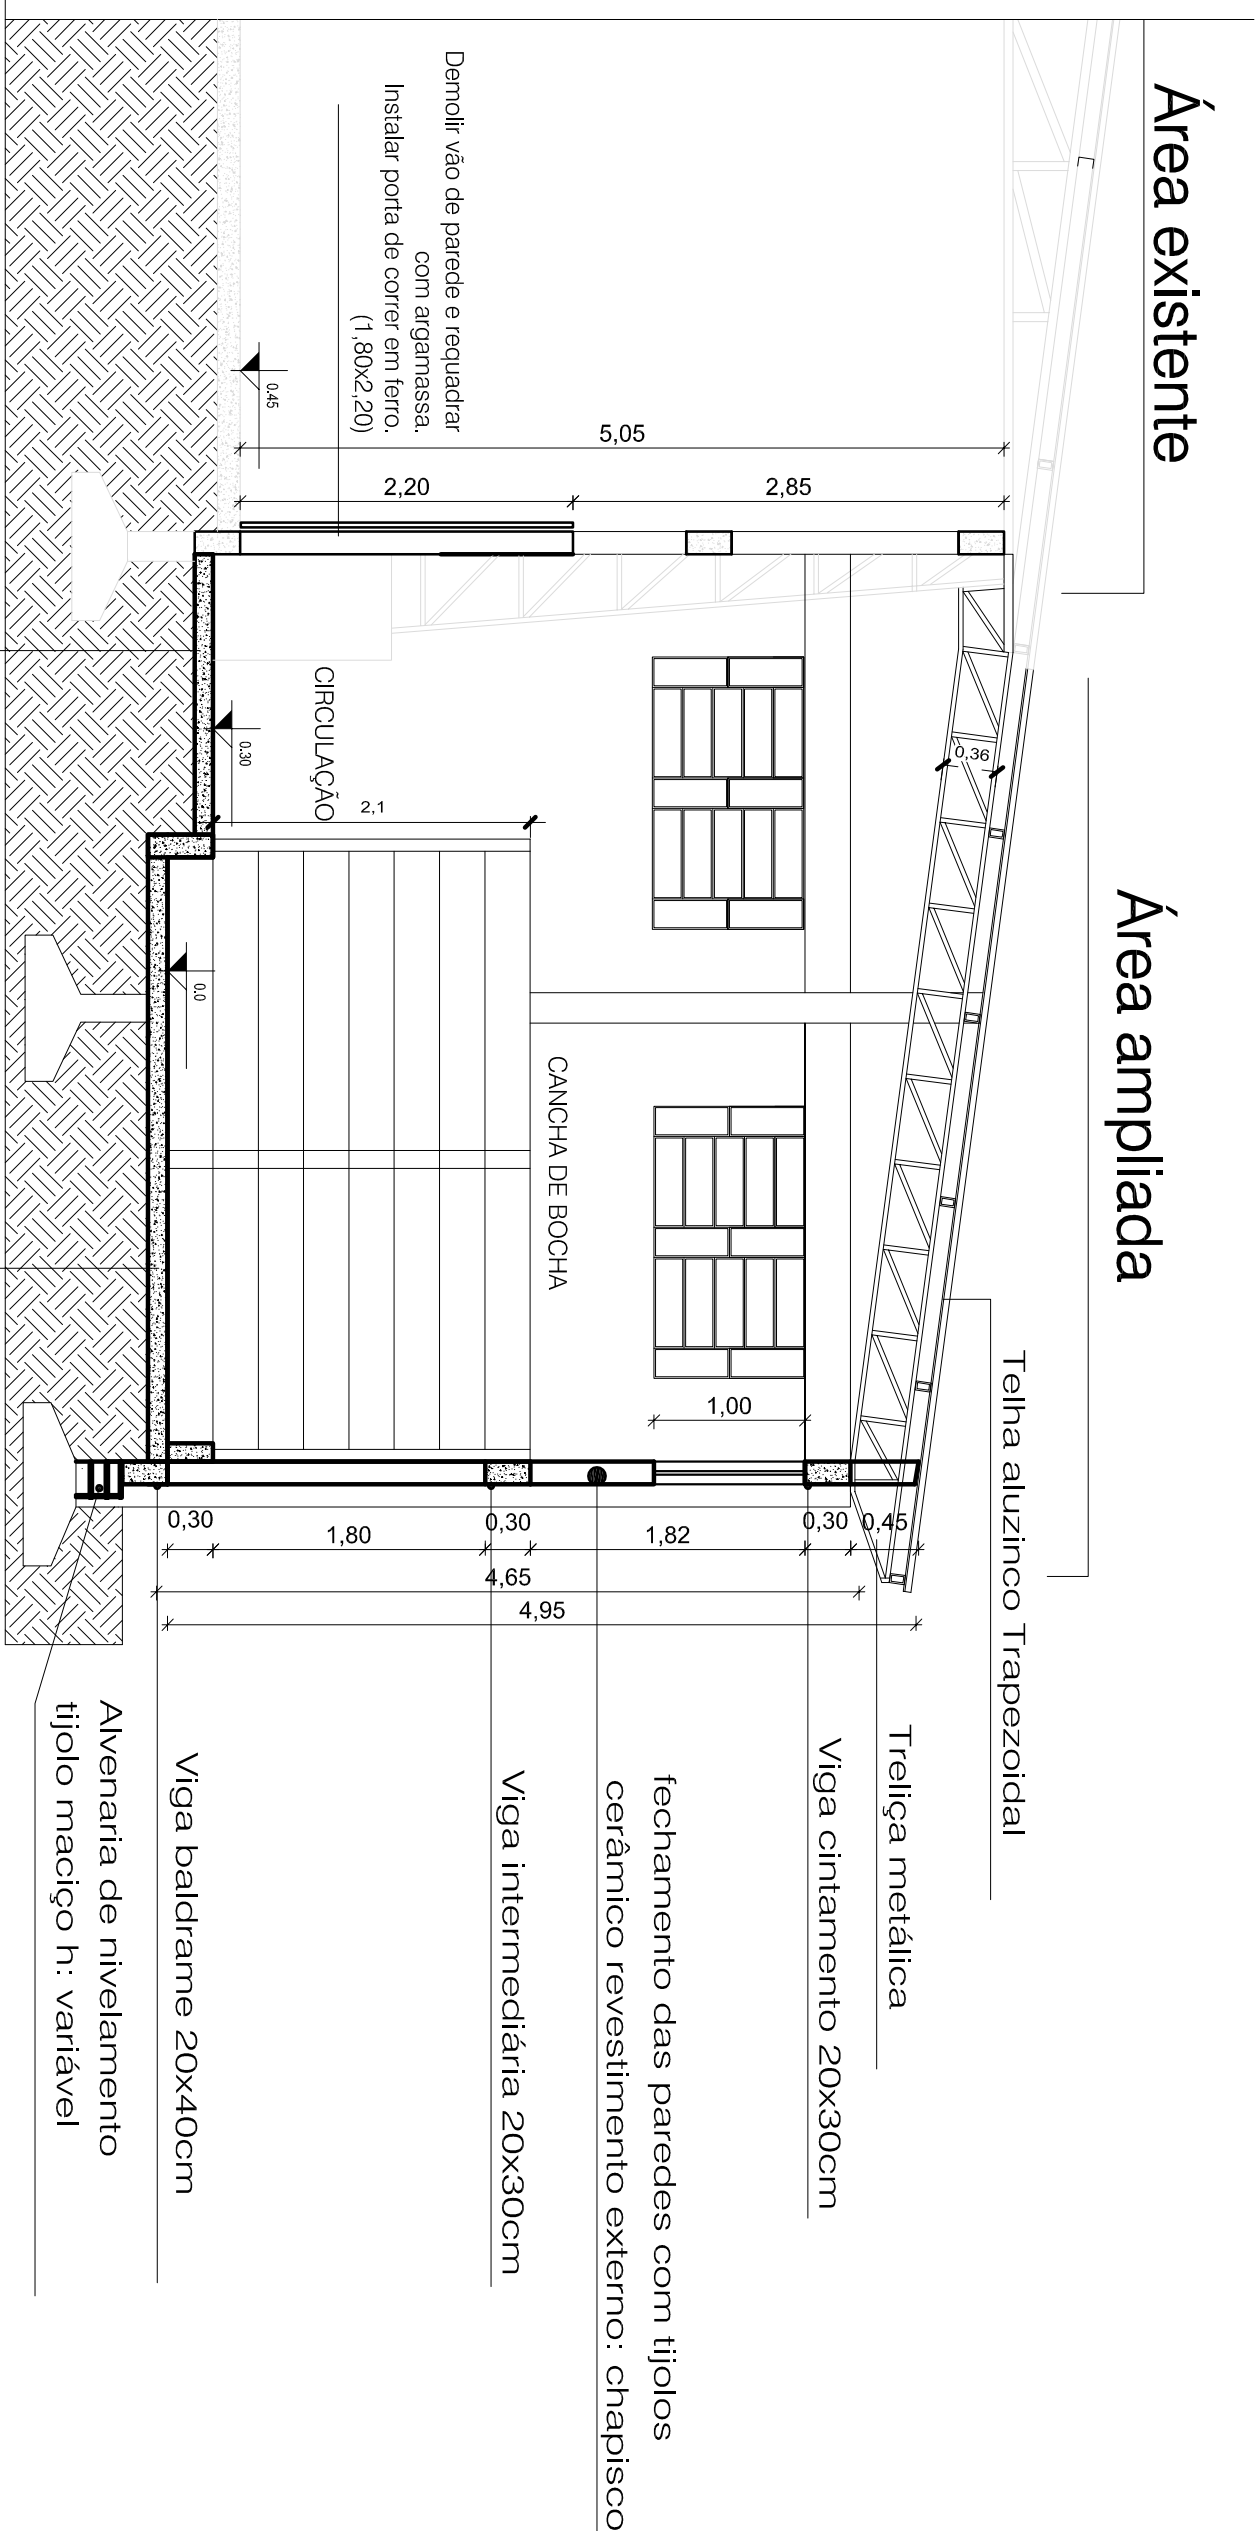

CORTE A

Escala 1/50

PREFEITURA MUNICIPAL DE PINHAL GRANDE - RS	
OBRA Amplicação Pavilhão Comunitário Assentamento Fazenda do Sobrado - Cancha de Bocha	
ENDEREÇO Assentamento Fazenda do Sobrado, S/N - Pinhal Grande (RS)	
PREFEITO MUNICIPAL _____ Lucas Michelon	
PROJETO ARQUITETÔNICO Corte e Fachada	
RESPONSÁVEL TÉCNICO _____ Ana Paula Dalmolin CAU A 40.892-1	
DATA ABR/2024	ESCALA Indicada
ÁREA 154,65 m²	PRORATEIA 02/06
DESENHO Ana	