


Quadro Geral de Cargas (QGd) - 220V

Circuito	Iluminação LED 100w	Tomadas 100w	Tomadas emergênciã 100w	V (V)	Pot. total. (W)	Seção (mm2)	Disj (A)
1	4			220	400	2,5	16
2		6		220	600	2,5	16
3			5	220	500	2,5	16
TOTAL					1500		

Legenda elétrica	
	Ponto de iluminação - Refletor de LED 100W IP66
	Quadro Geral de Distribuição - QGD - EXISTENTE
	(embutir a 1,50m do piso)
	Neutro - N, Fase - F, Proteção - T e Retorno
	Seção do condutor em mm²
	Diâmetro do eletroduto em mm
	Tomação Média 1,20 m
	Tomação Alta 2,30 m
	Interruptor simples
	Eletroduto Rígido PVC

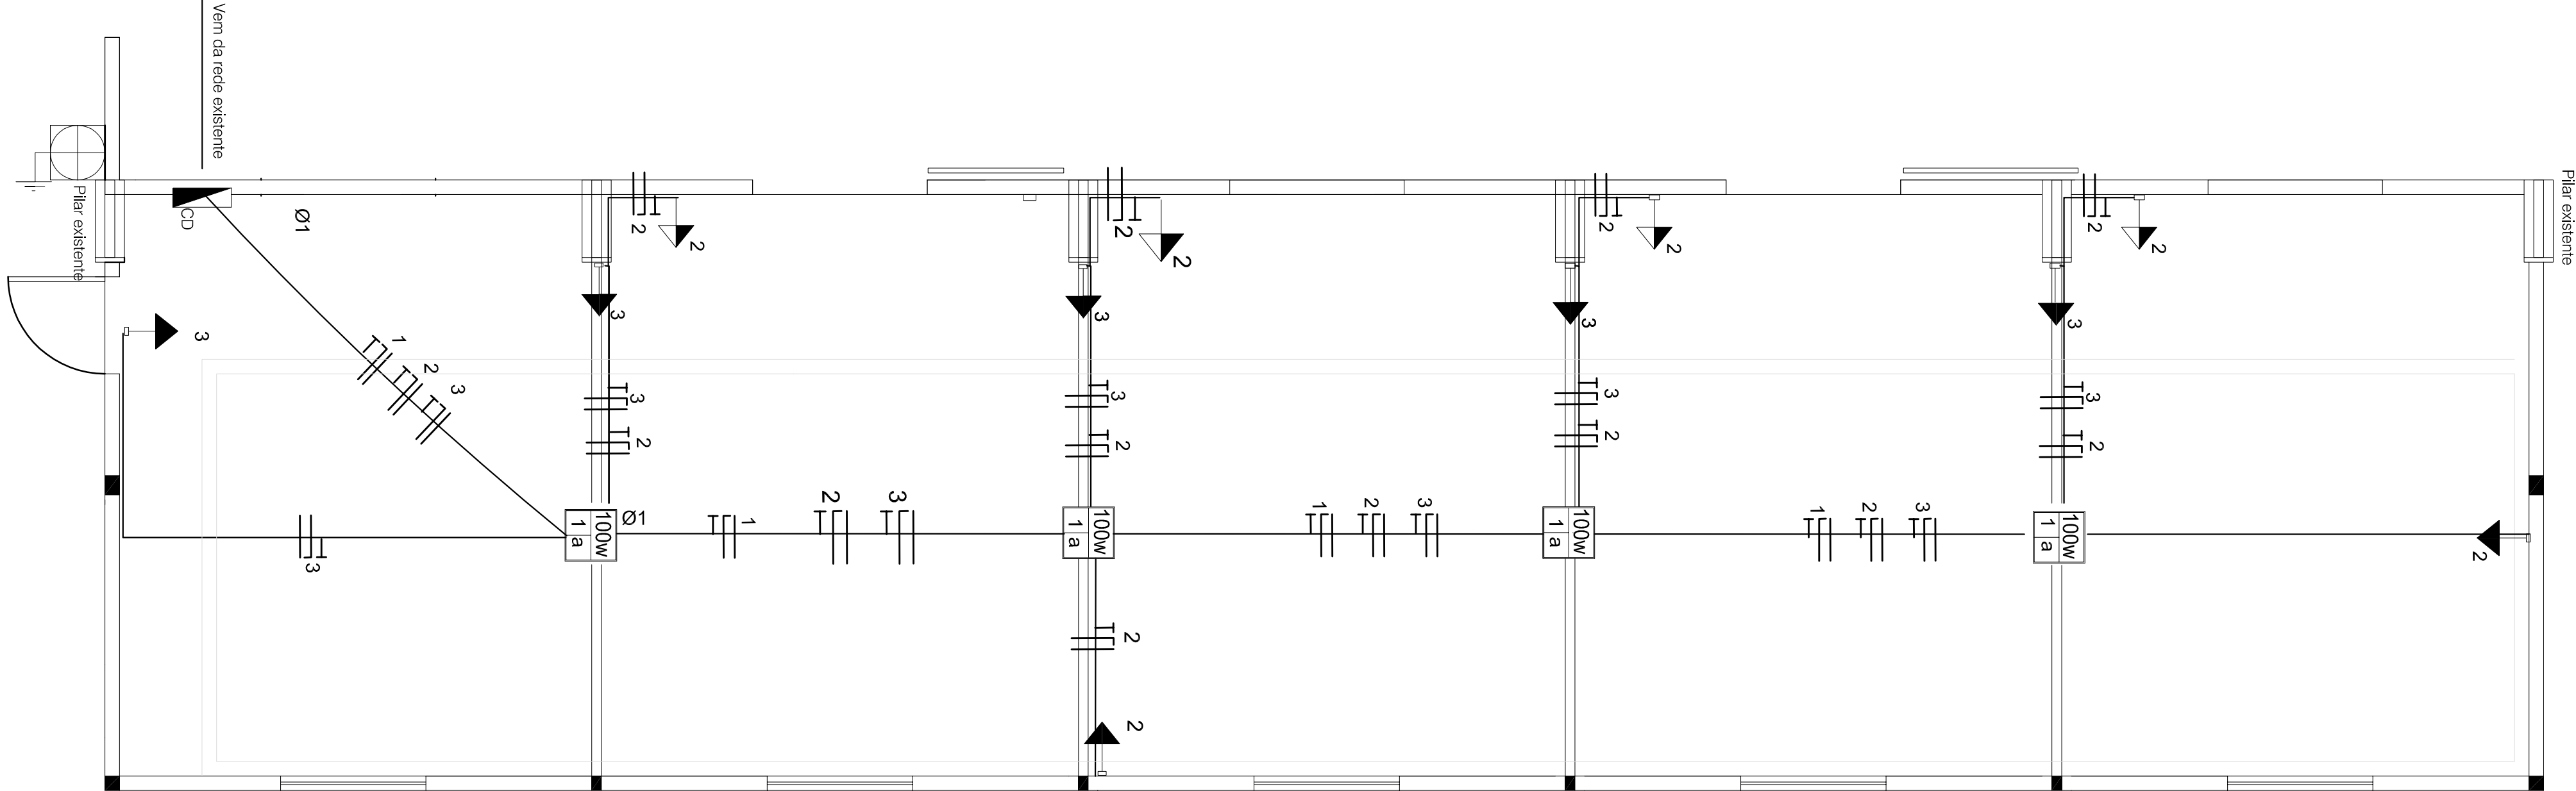

PROJETO ELÉTRICO

Escala 1/50



PREFEITURA MUNICIPAL DE
PINHAL GRANDE - RS

OBRA
Ampliação Pavilhão Comunitário Assentamento Fazenda do Sobrado - Cancha de Bocha

ENDEREÇO
Assentamento Fazenda do Sobrado, S/N - Pinhal Grande (RS)

PROJETO ELÉTRICO

PREFEITO MUNICIPAL

Lucas Michelson

RESPONSÁVEL TÉCNICO

Ana Paula Daimolin CAU A 40.892-1

DATA	ESCALA	ÁREA	PRACIA	DESENHO
ABR/2024	Indicada	154,65 m²	06/06	Ana