
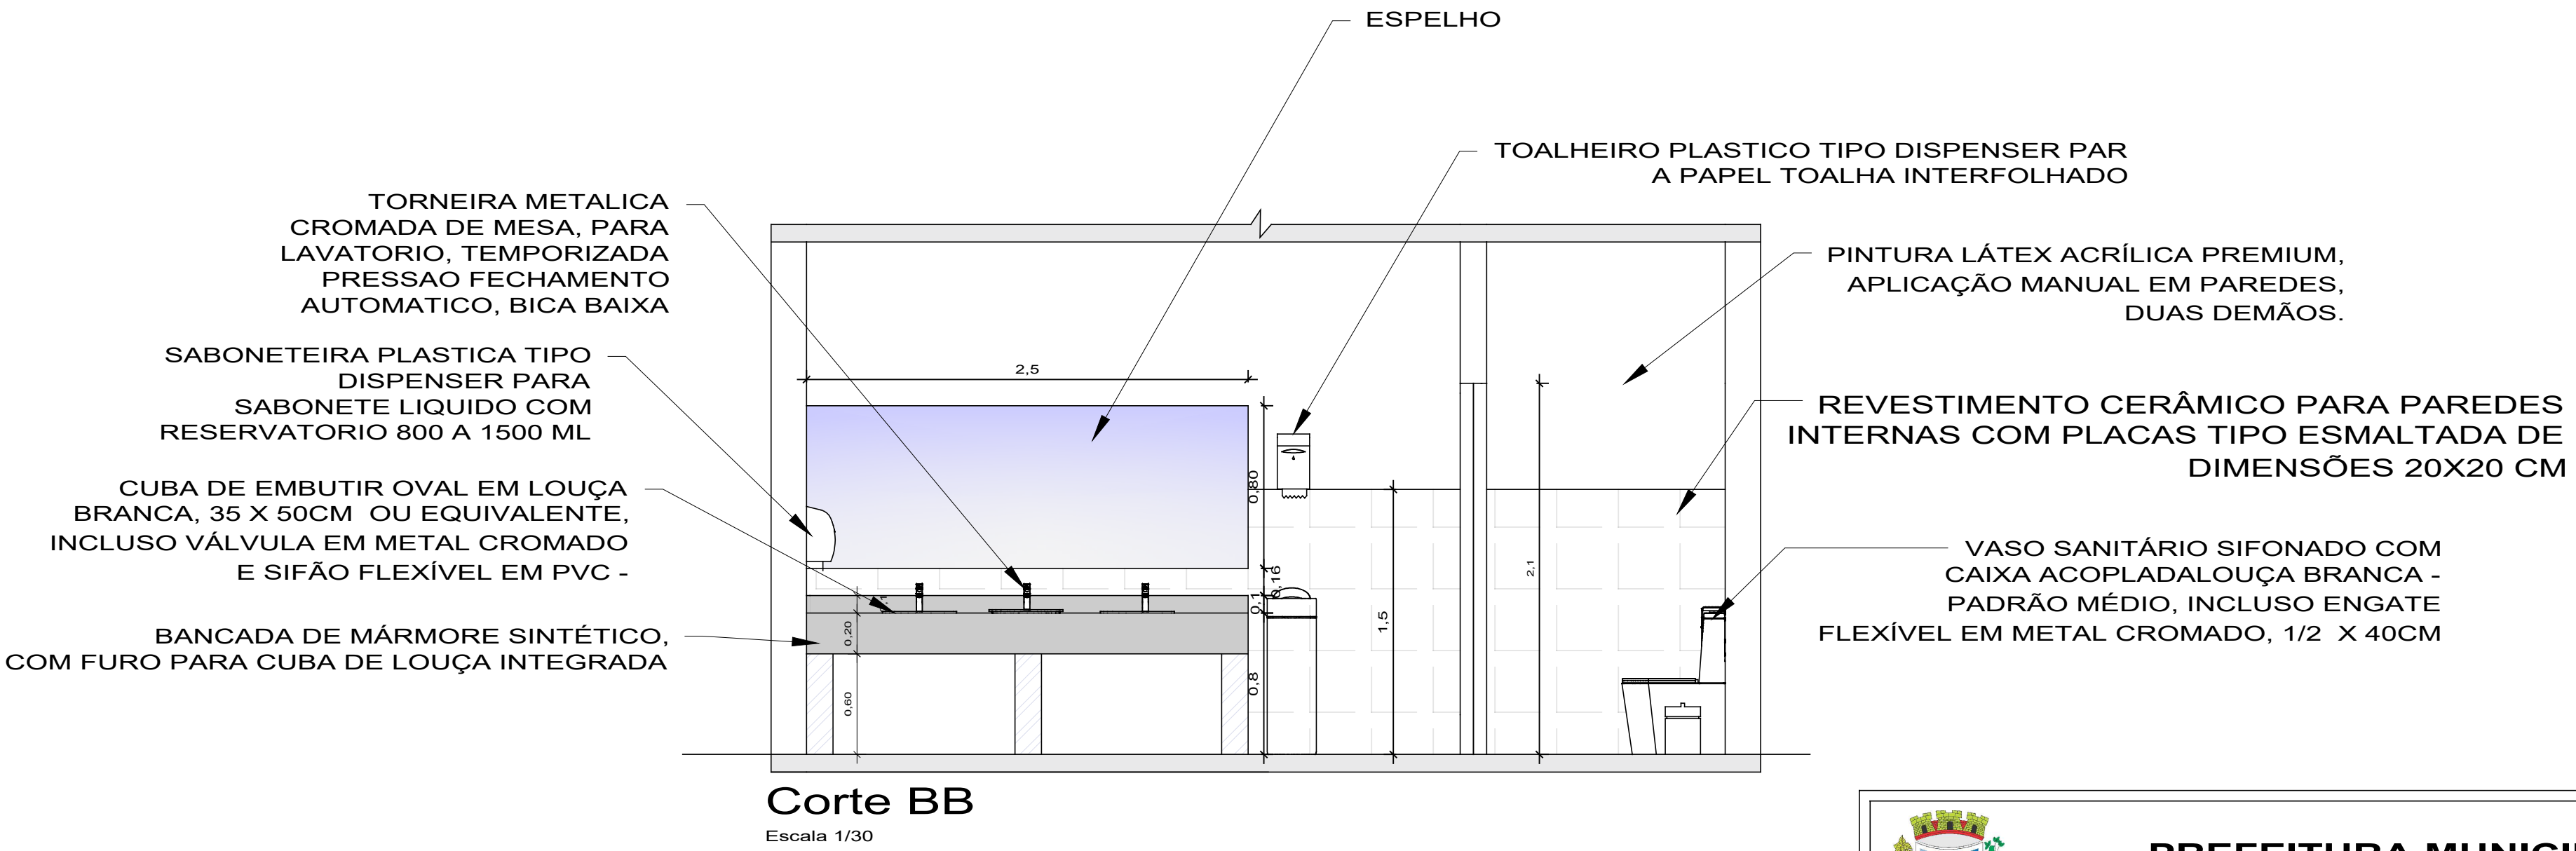
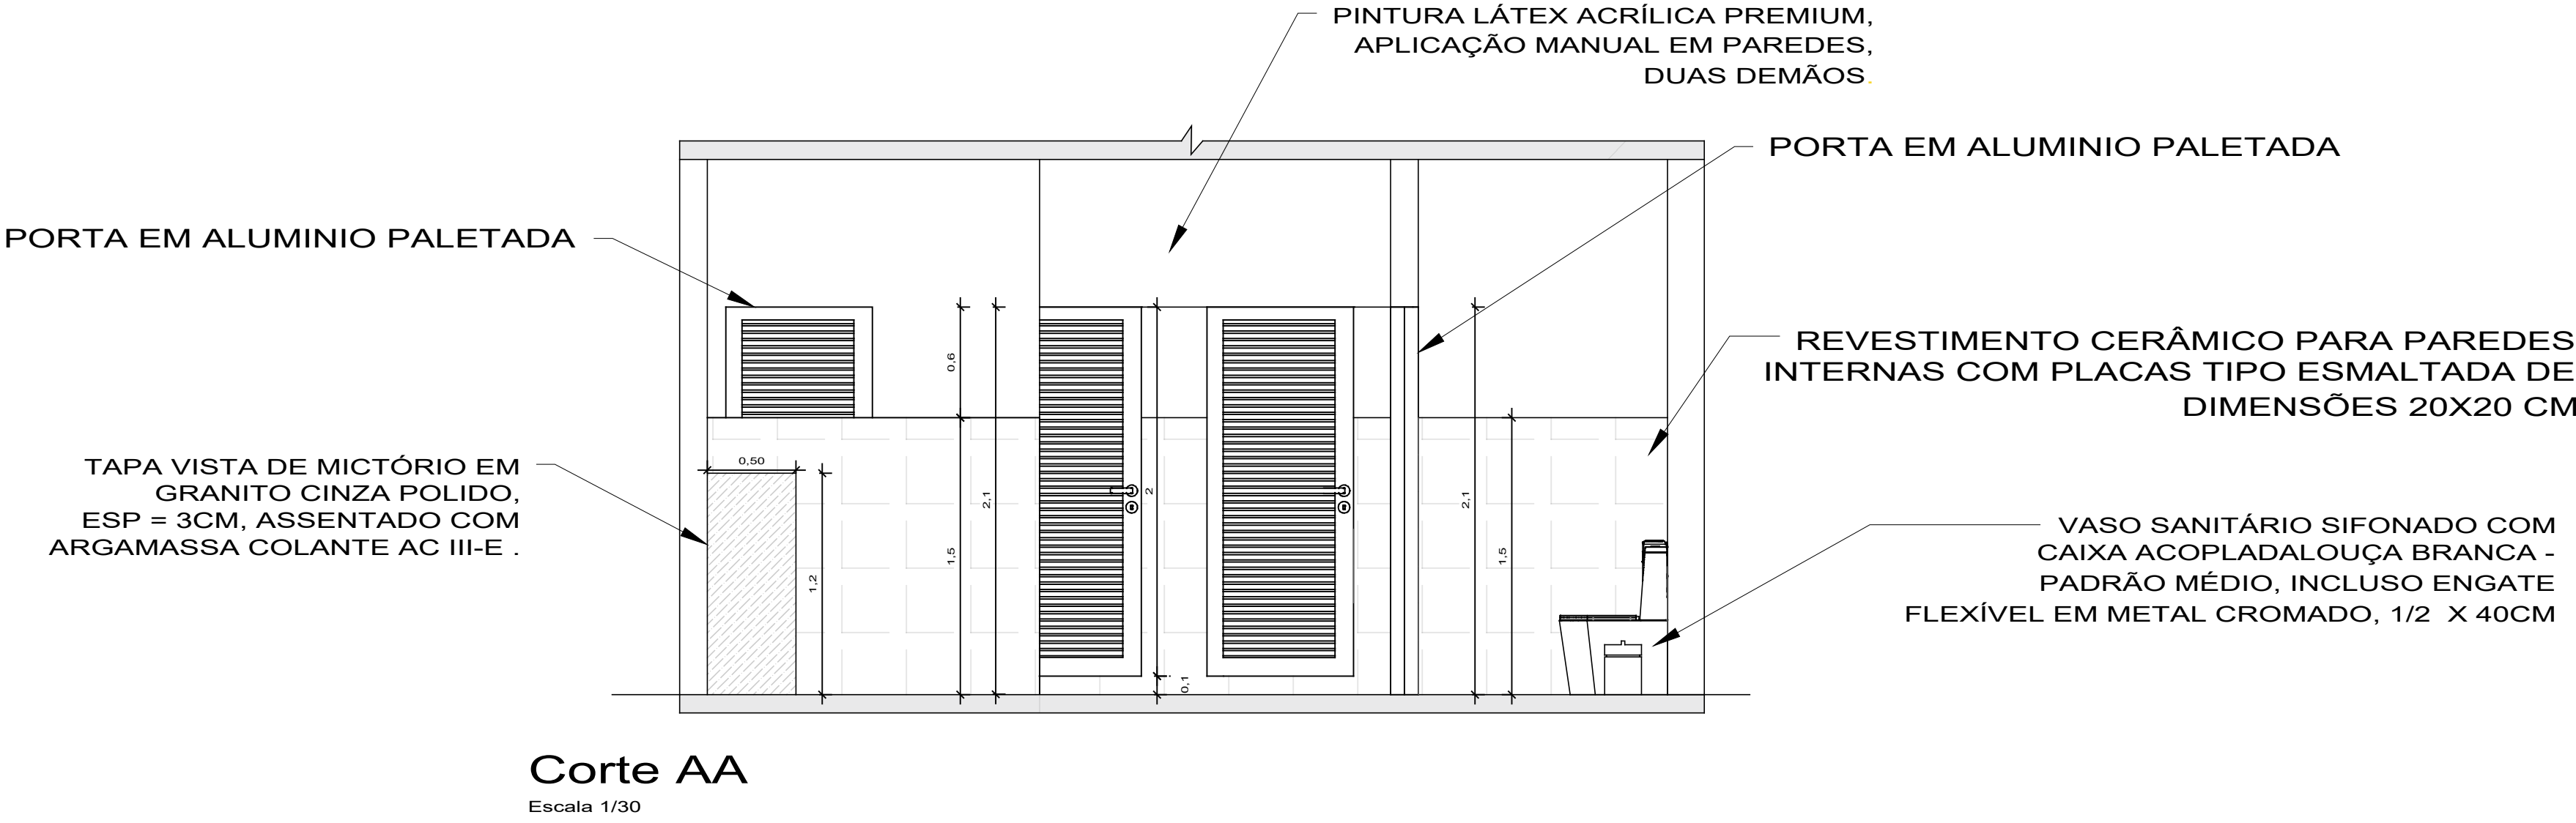


Ambiente	Área (m²)	Substituição de azulejo (m²)	Substituição de Piso (m²)	Bacia sanitária (un)	Cuba (un)	Torneira altomática (un)	chuveiro (un)	Portas internas (un)	Porta entrada (un)
Banheiro Feminino	22,395	58,8	22,395	4	3	3	0	4	1
Banheiro Masculino	22,395	56,55	22,395	4	2	2	0	4	1

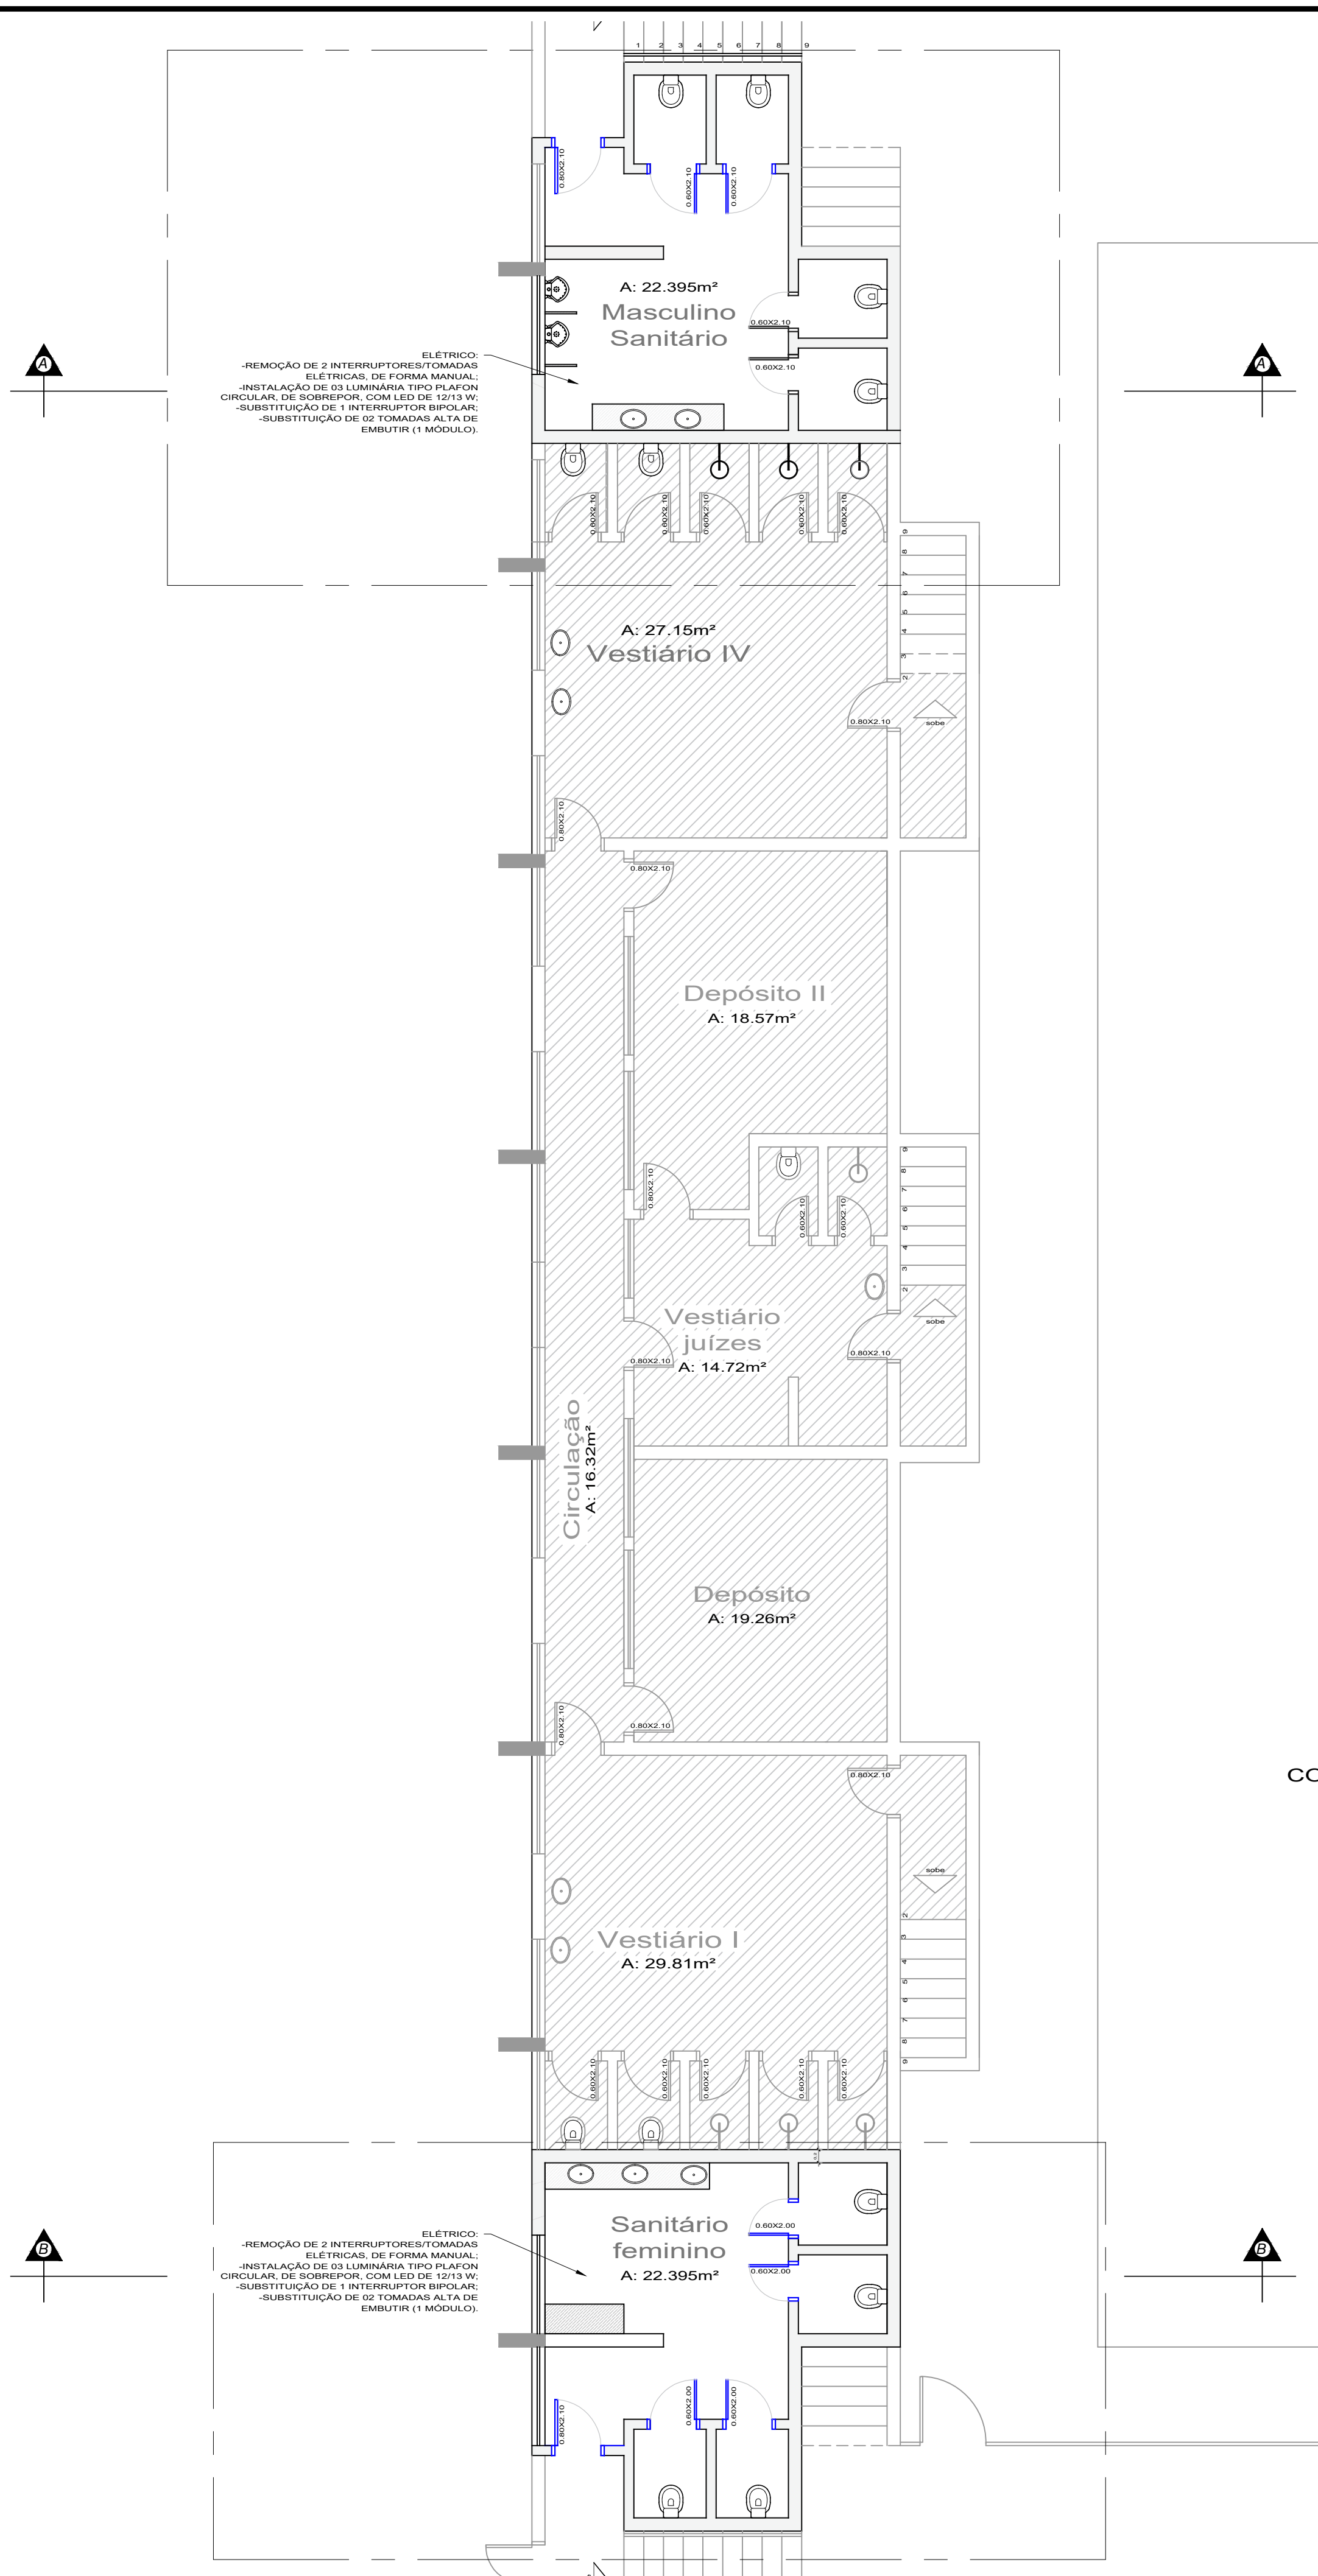

LEGENDA	
	área sem intervenções
	A demolir
	A construir
	A manter
	A substituir

		PREFEITURA MUNICIPAL DE PINHAL GRANDE - RS	
OBRA		Reforma dos banheiros do Ginásio municipal	
ENDEREÇO		Avenida Integração, N°2599 - Pinhal Grande (RS)	
REFORMA- Planta baixa, Corte AA e BB			
PREFEITO MUNICIPAL		LUCAS MICHELON:02112038079	
RESPONSÁVEL TÉCNICO		Engenheira Civil Taciane Pedrotti Fracaro CREA/RS 241985	
DATA	ESCALA	ÁREA	PRANCHA
Marco/2025	Indicada	Indicada	02/03
DESENHO		Taciane	