


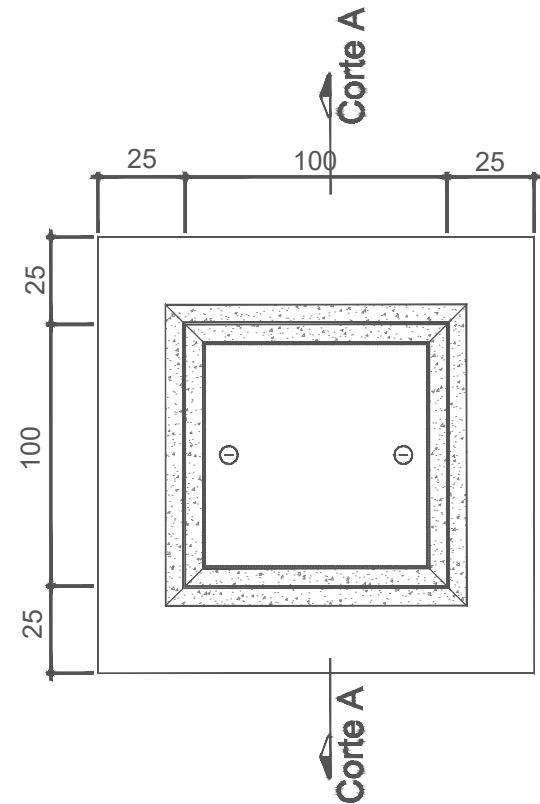


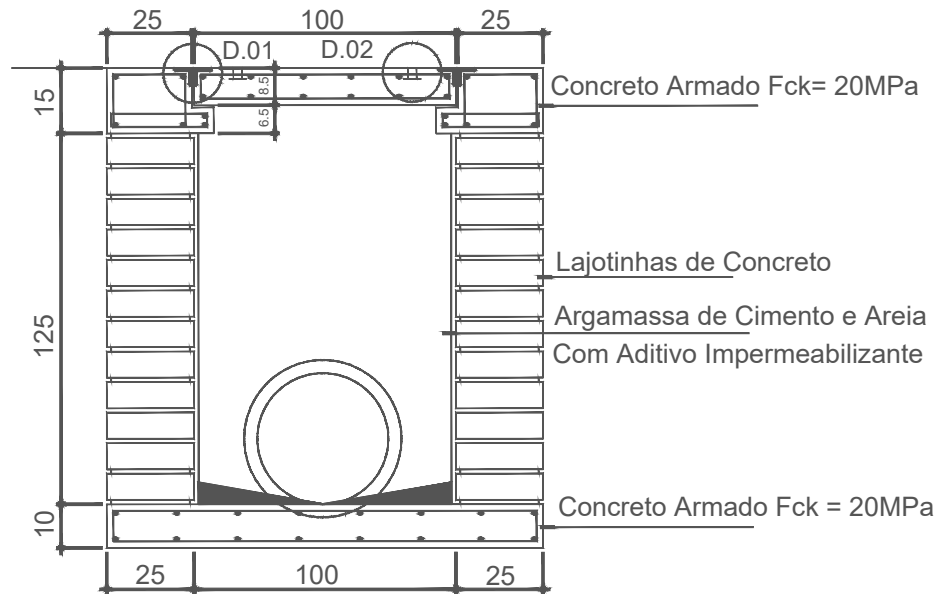


CP 01- Planta - Medida em (CM)
CAIXA DE PASSAGEM AGUAS PLUVIAIS
Escala: s/e

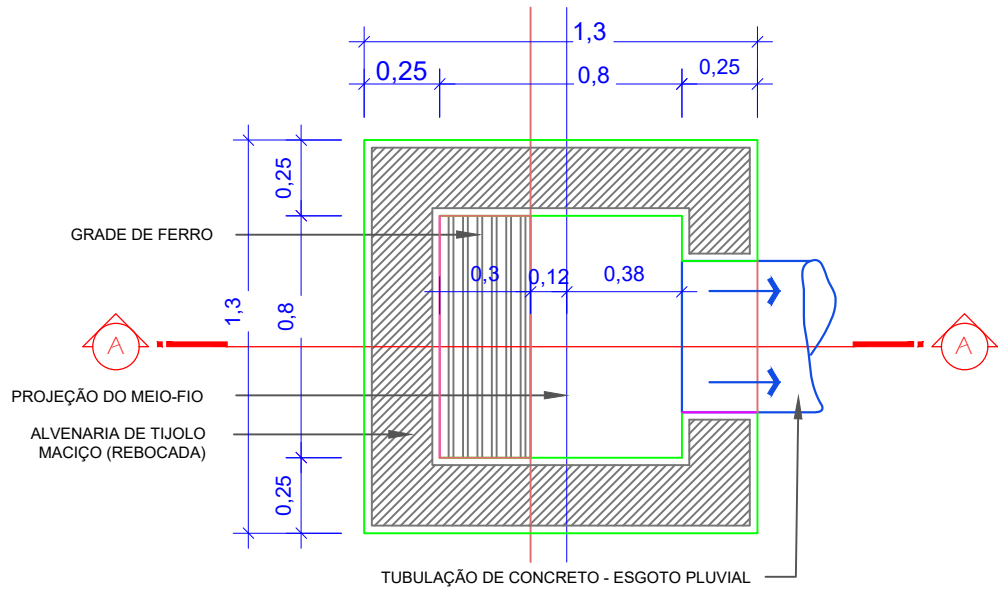


CP 01 - Corte A - Medida em (CM)
CAIXA DE PASSAGEM AGUAS PLUVIAIS
Escala: s/e

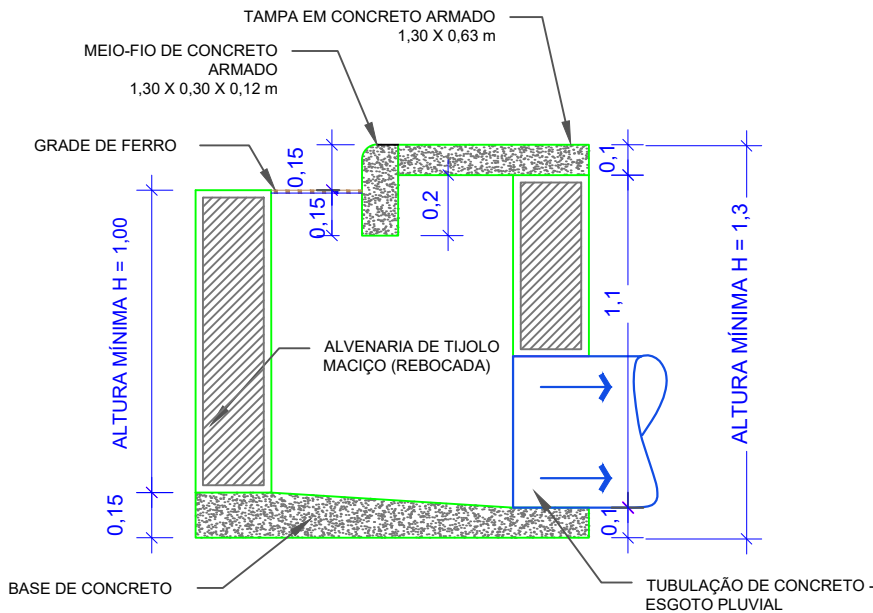

Detalhamento BL 01
Escala 1:25

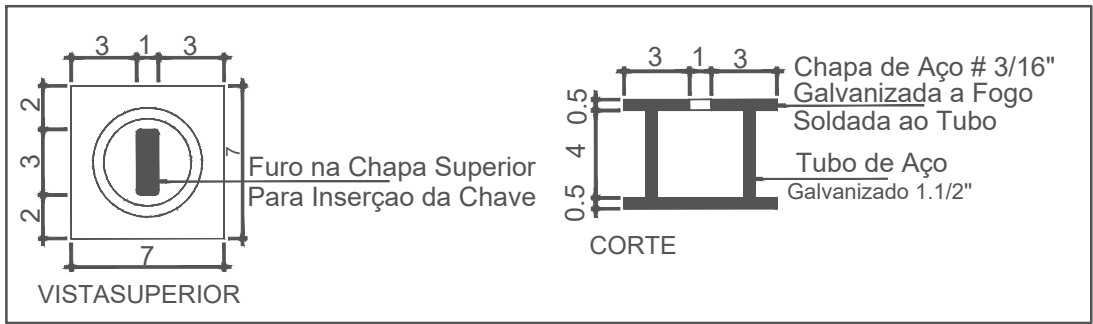

DETALHE - D.02 - Medida em (CM)
PUXADOR EMBUTIDO
Escala: s/e

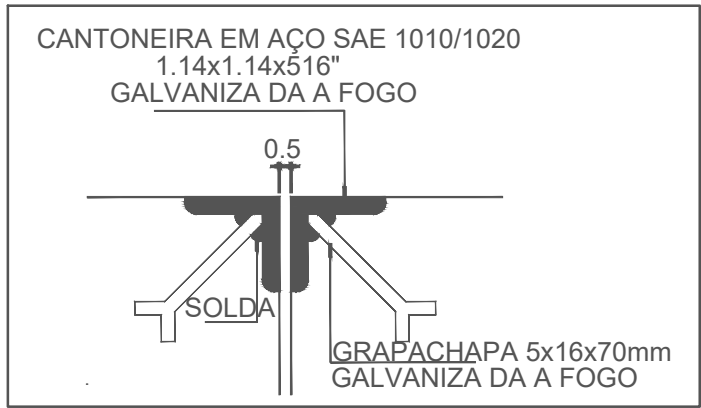

DETALHE - D.01
CANTONEIRA (TAMPA DE CONCRETO)
Escala: s/e

PREFEITURA MUNICIPAL DE PINHAL GRANDE - RS				
OBRA		Pavimentação com pedra basalto e Drenagem Pluvial		
ENDEREÇO		Rua Valentim Rubin, Rua Padre Senito Afonso Durigon, Rua Barão do Rio Branco e Rua Sete de Setembro		
DETALHAMENTO				
PREFEITO MUNICIPAL		LUCAS MICHELON:02112038079 Assinado de forma digital por LUCAS MICHELON:02112038079 Dados: 2025.08.07 10:01:27 -03'00'		
LUCAS MICHELON				
RESPONSÁVEL TÉCNICO				
Documento assinado digitalmente TALES PILARATAIDES Data: 06/08/2025 15:28:21-0300 Verifique em https://validar.iti.gov.br Engenheiro Civil Tales Pilar Ataides CREA/RS 265301				
DATA	ESCALA	ÁREA	PRANCHA	DESENHO
Jan/2025	Indicada	Indicada	06/06	Tales