

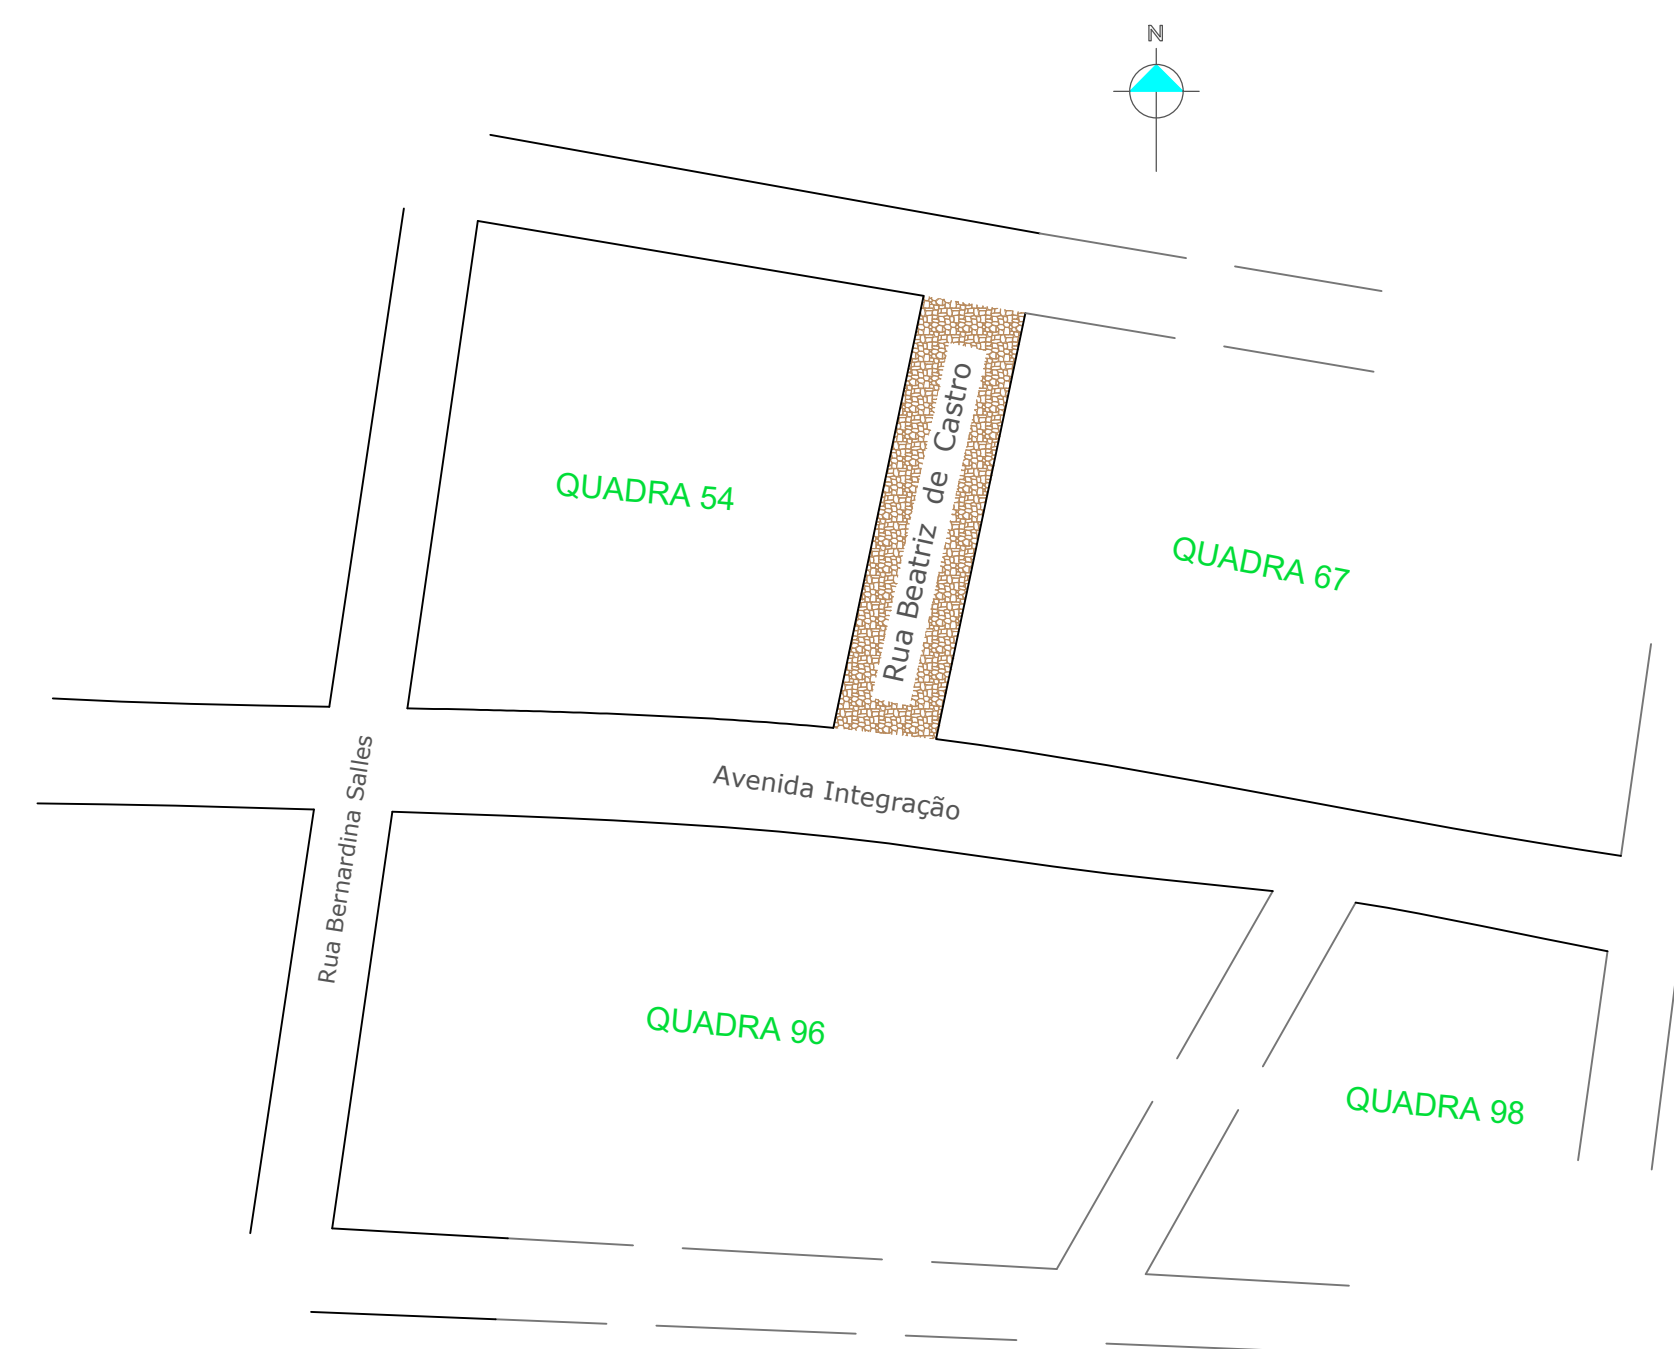
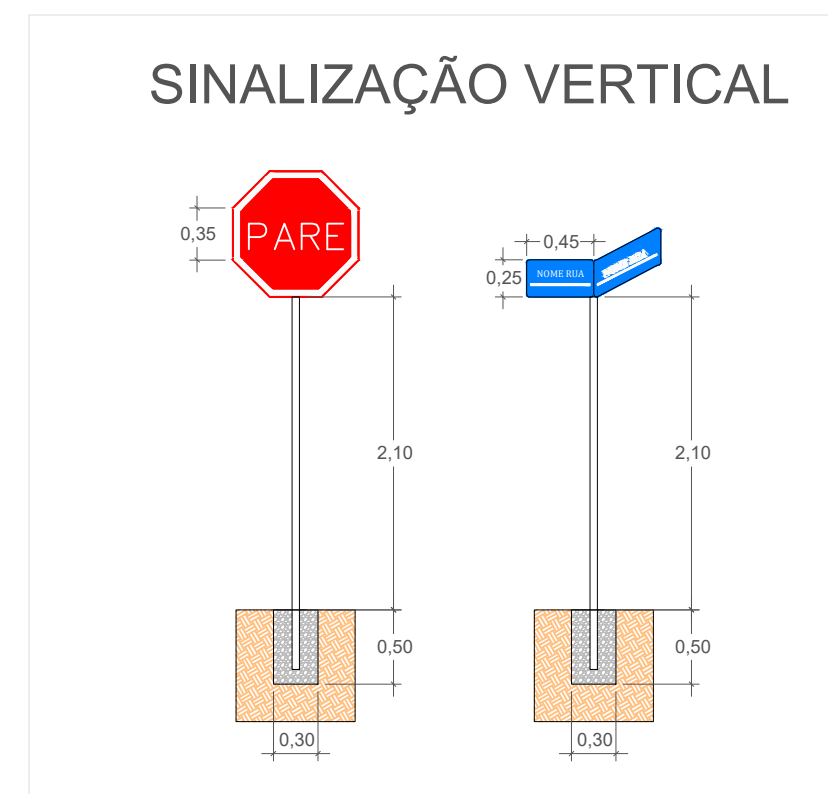
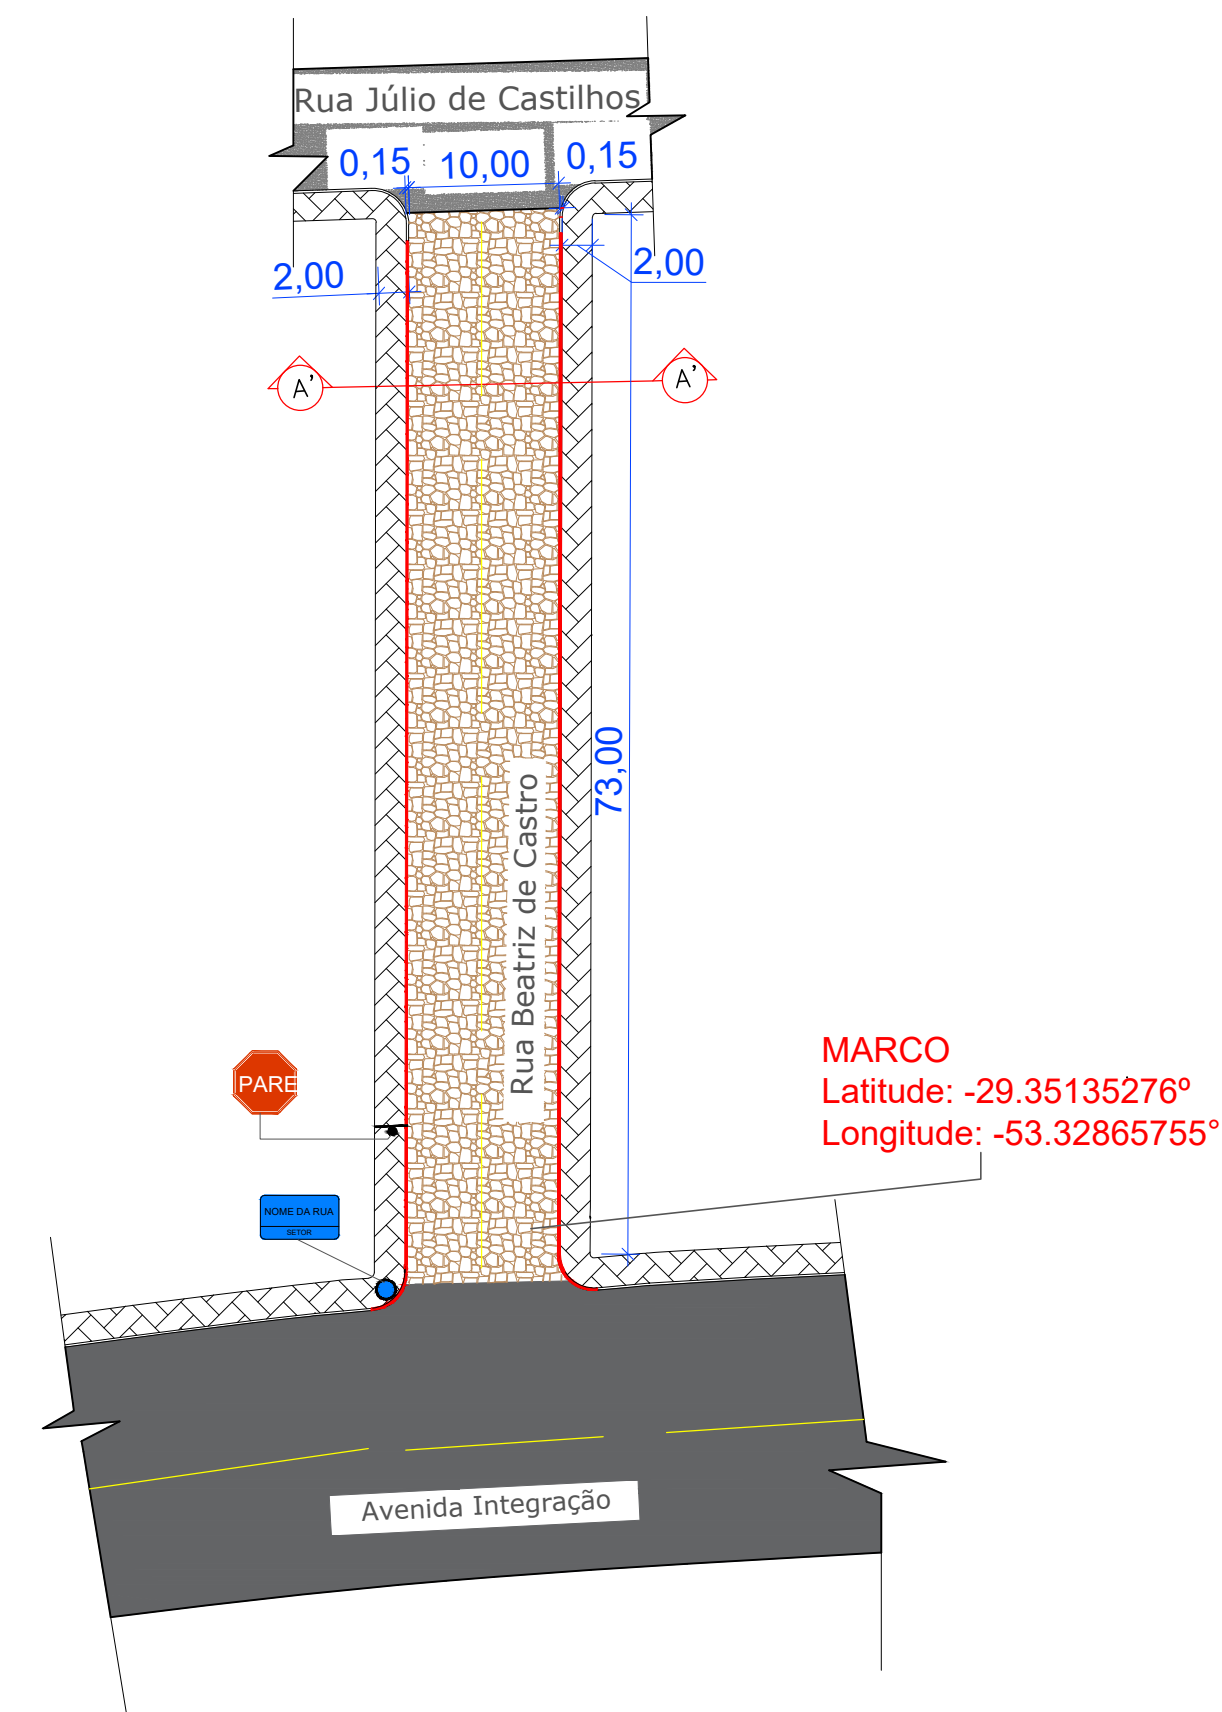


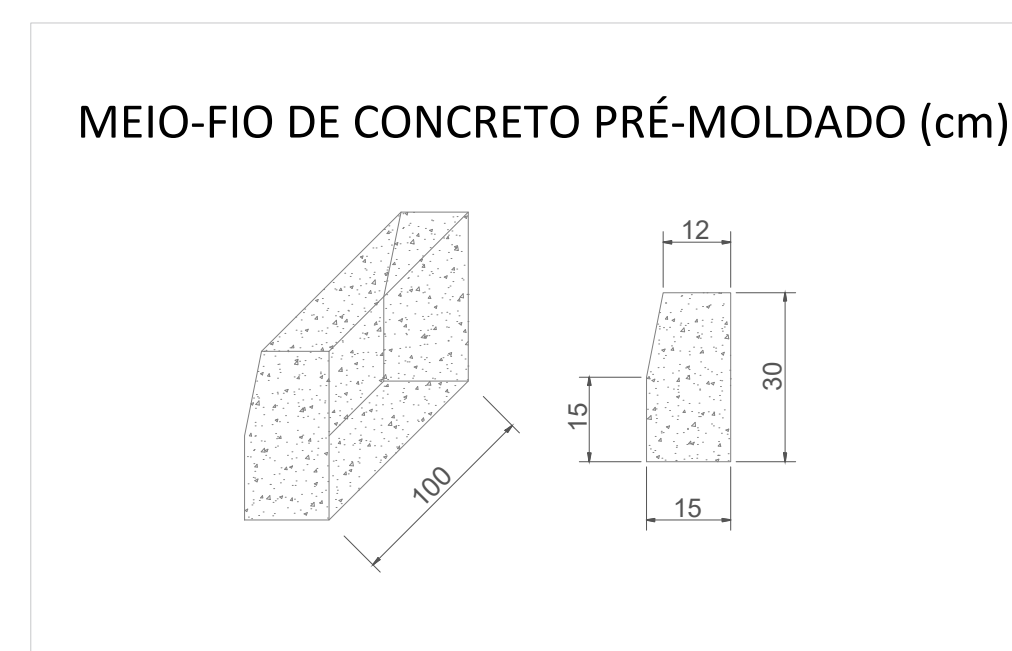

QUADRO DE ÁREAS			
OBJETO/TRECHO	ÁREA DE PAVIMENTAÇÃO	EXTENSÃO DO MEIO-FIO	MEIO-FIO CURVO
Rua Beatriz de Castro	730 m ²	142 m	4 m

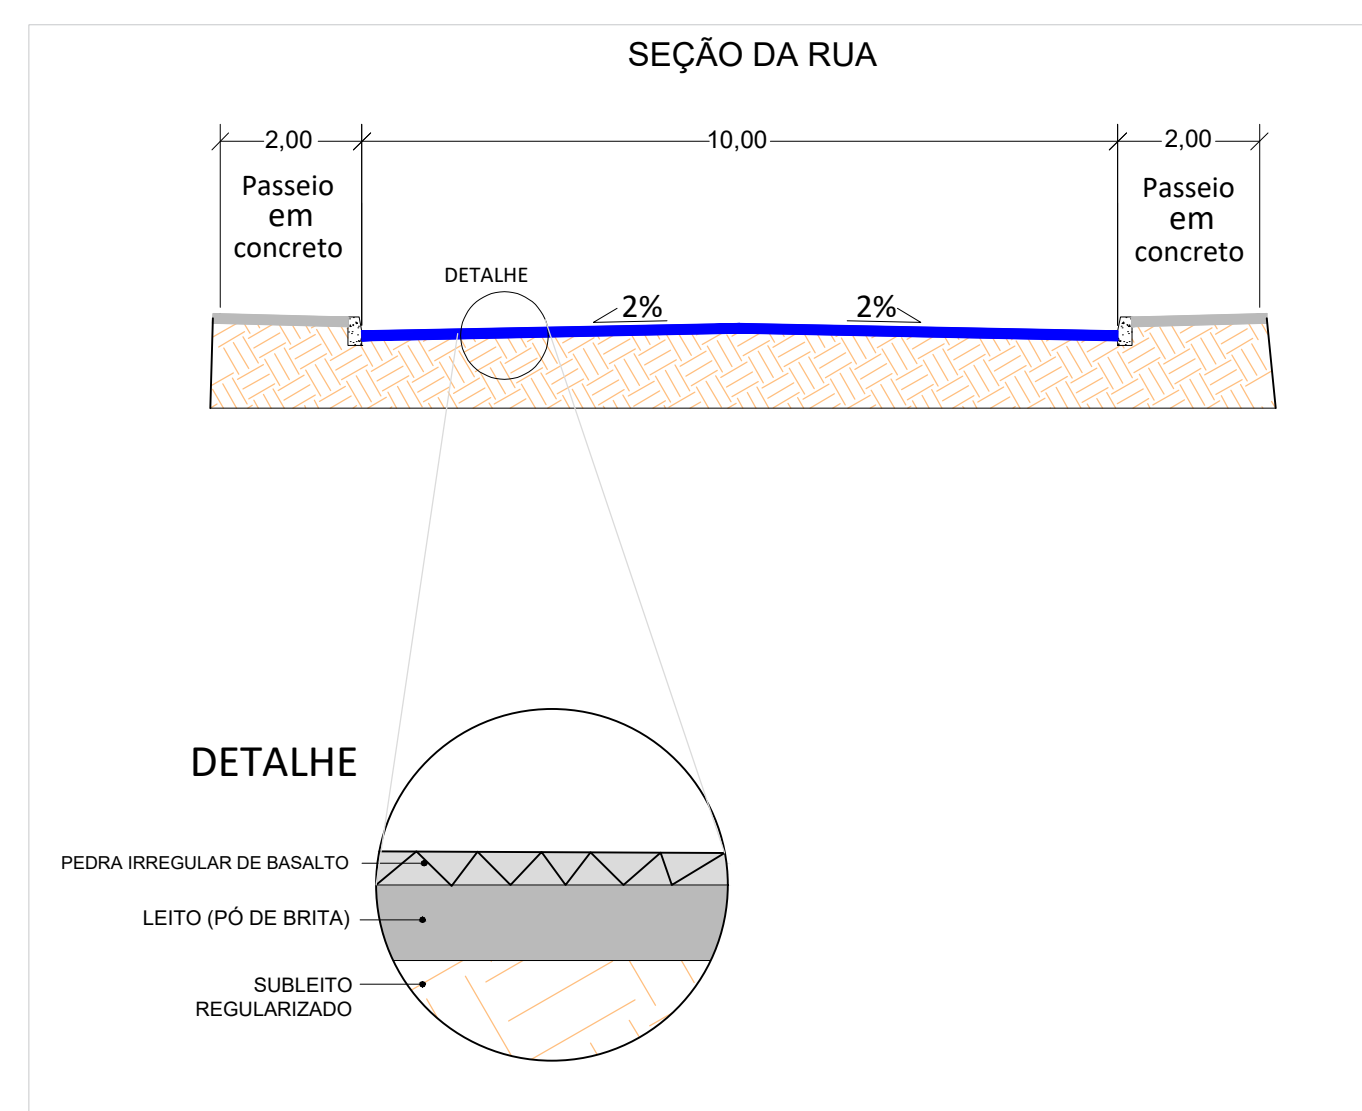

LEGENDA

- Meio fio a executar
-  Pavimentação existente
-  Pavimentação com pedras irregulares de basalto (calçamento) a executar
-  Placa de identificação da Rua
-  Placa de Pare

 PREFEITURA MUNICIPAL DE PINHAL GRANDE - RS				
OBRA Pavimentação com Pedra basalto e drenagem pluvial				
ENDEREÇO Rua Beatriz de Castro				
PLANTA BAIXA TÉCNICA				
PREFEITO MUNICIPAL LUCAS MICHELON:02112038079		Assinado de forma digital por LUCAS MICHELON:02112038079 Dados: 2025.08.07 10:11:06 -03'00' LUCAS MICHELON		
RESPONSÁVEL TÉCNICO Tales Pilar Ataides Documento assinado digitalmente Tales Pilar Ataides Data: 06/08/2025 15:34:41-0300 Verifique em https://validar.jb.gov.br Engenheiro Civil Tales Pilar Ataides CREA/RS 265301				
DATA Jan/2025	ESCALA Indicada	ÁREA Indicada	PRANCHA 01/06	DESENHO Tales