


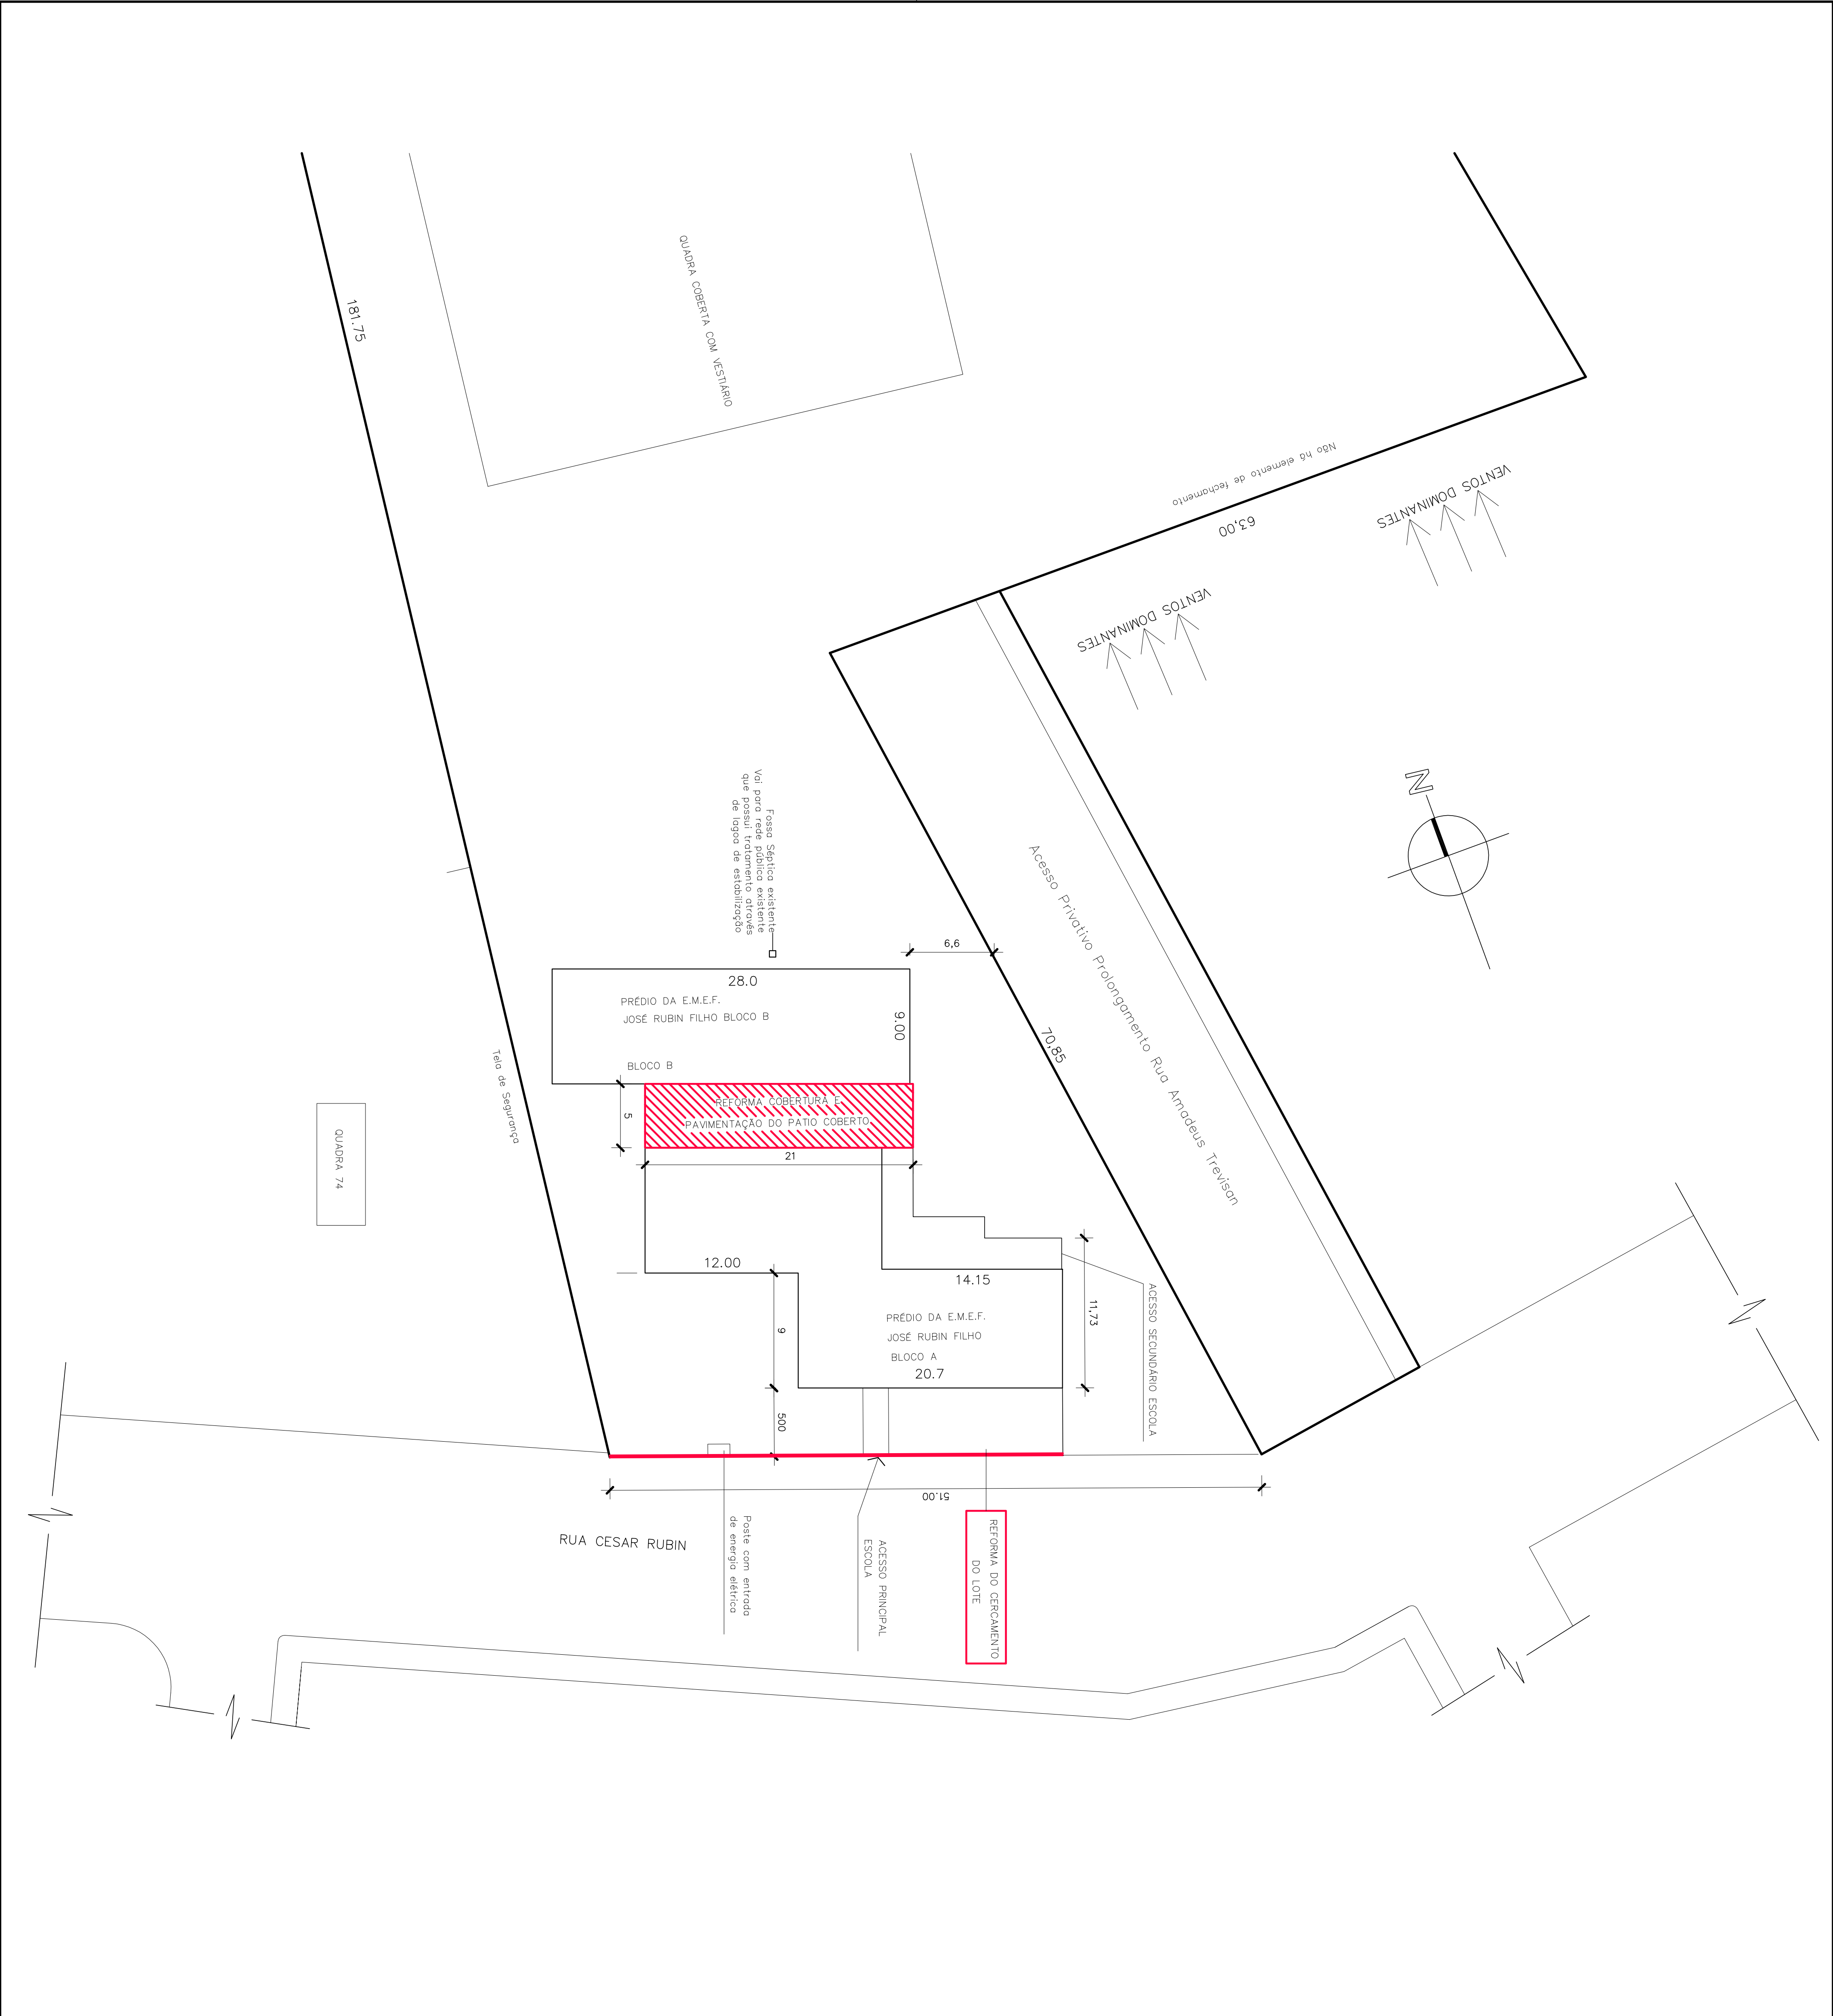

PREFEITURA MUNICIPAL DE PINHAL GRANDE				
EMEF JOSÉ RUBIN FILHO				
Obra : REFORMA DA COBERTURA E PAVIMENTAÇÃO DO PÁTIO COBERTO E DO CERCAMENTO DO LOTE				
endereço : Rua Cesar Rubin, Bairro São José - Pinhal Grande - RS				
Planta de Situação e Localização				
Prefeito Municipal				
LUIZ ANTONIO BURIN				
Projeto:				
Eng. CIVIL RAFAEL LIBERALES50 CREA RS 209317				
data	escala	prontidão	desenho	
dez/2017	1/250	02	Ana Paula	