FACHADA
Escala 1/75

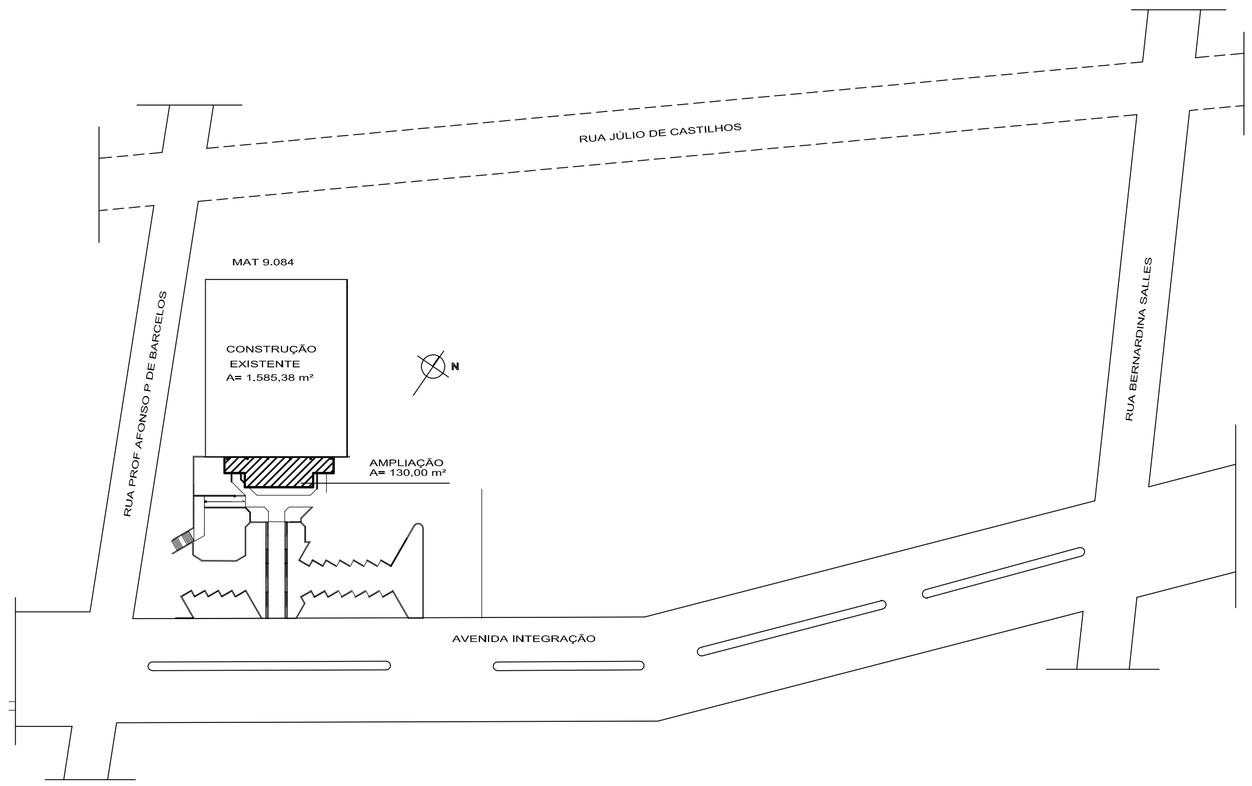

SIT E LOCALIZAÇÃO
Escala 1/1000

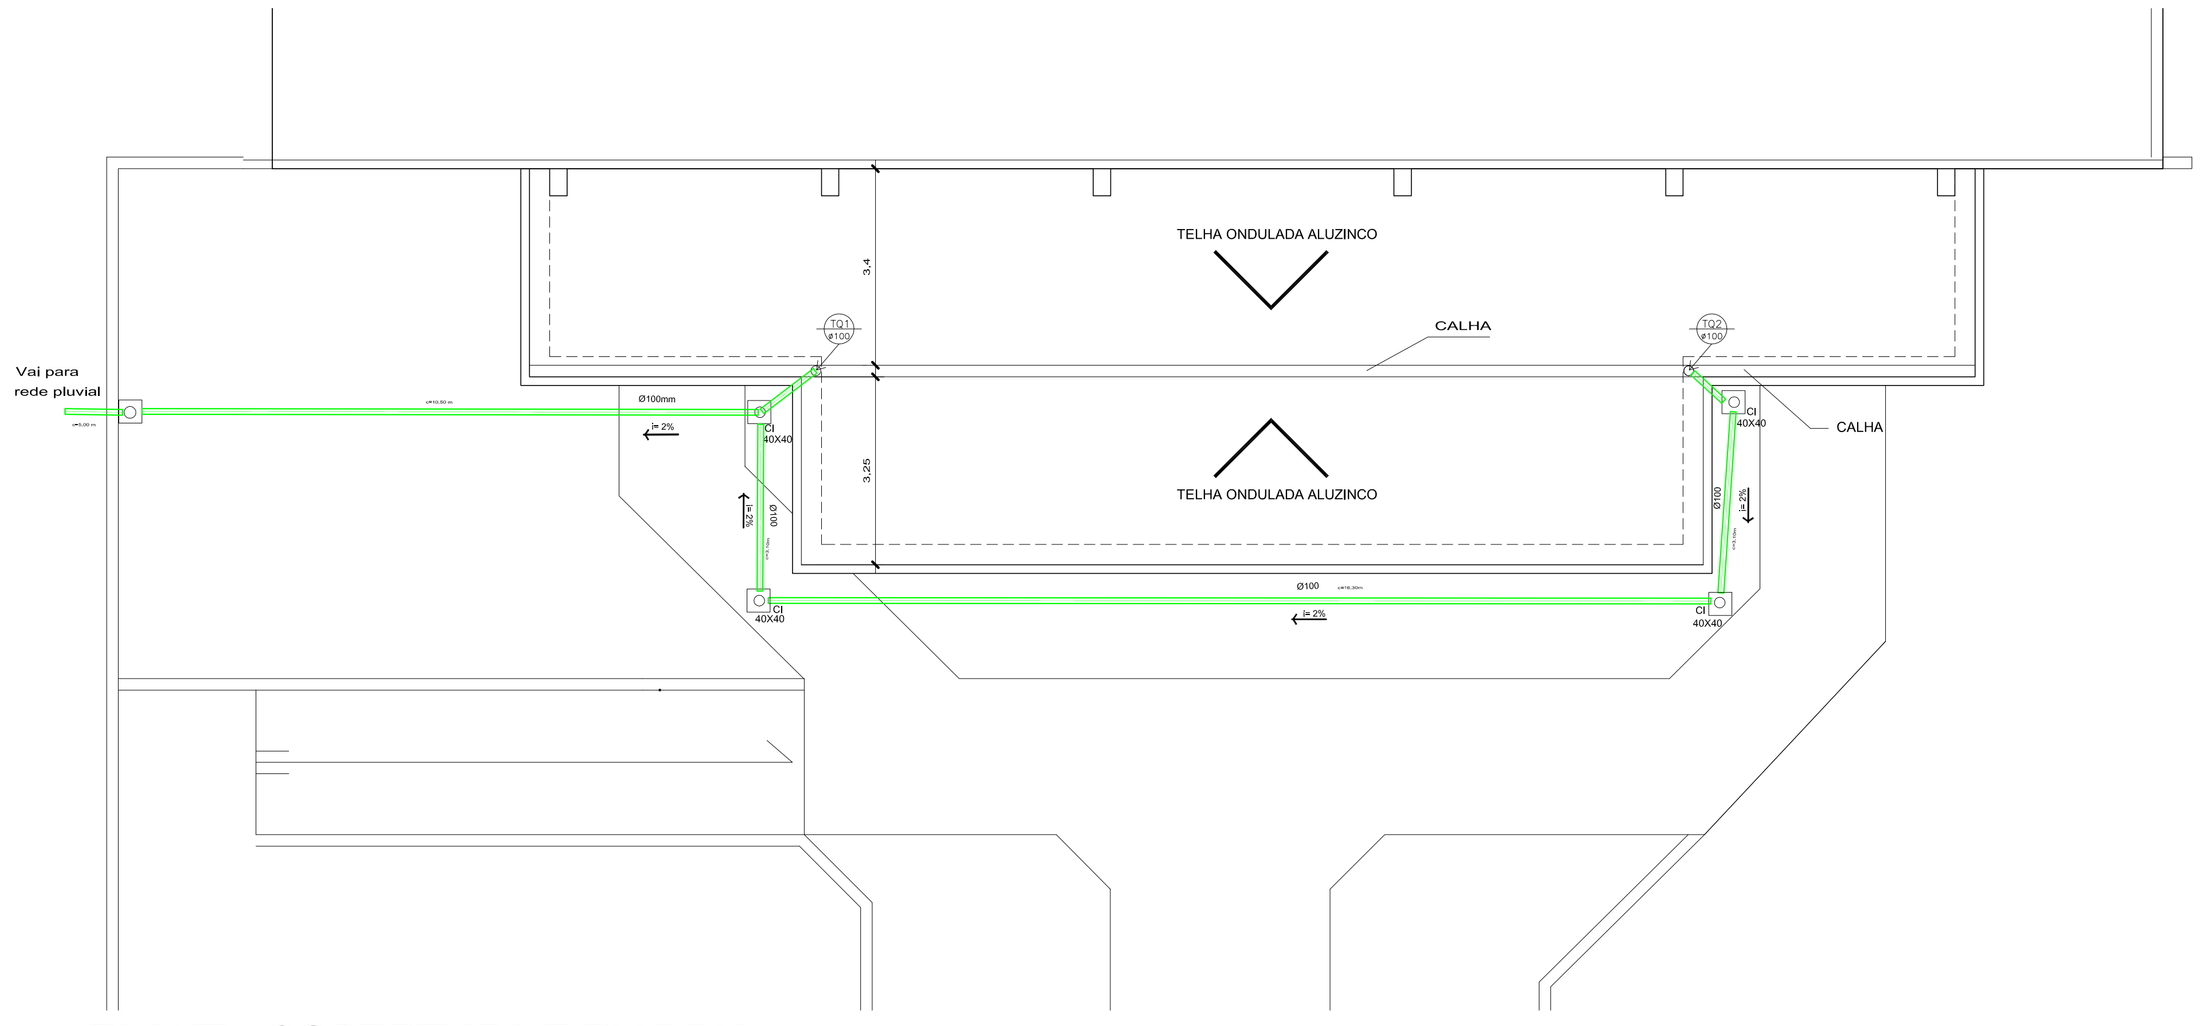

PLANTA COBERTURA E PLUVIAL
Escala 1/75

PREFEITURA MUNICIPAL DE PINHAL GRANDE - RS

Nome/obra : Ampliação de Ginásio Municipal

Endereço : Avenida Integração. B. Integração. Pinhal Grande - RS

PLANTA DE COBERTURA, FACHADA SIT E LOC

Prefeito Municipal:

Luiz Antonio Burin

Resp. Técnico

Arq. Urbanista ANA PAULA DALMOLIN CAU 40.892-1

Data	Escala	Área	Prancha	Desenho
ABR/2019	indicada	130.00 m²	01	Taís Carvalho