

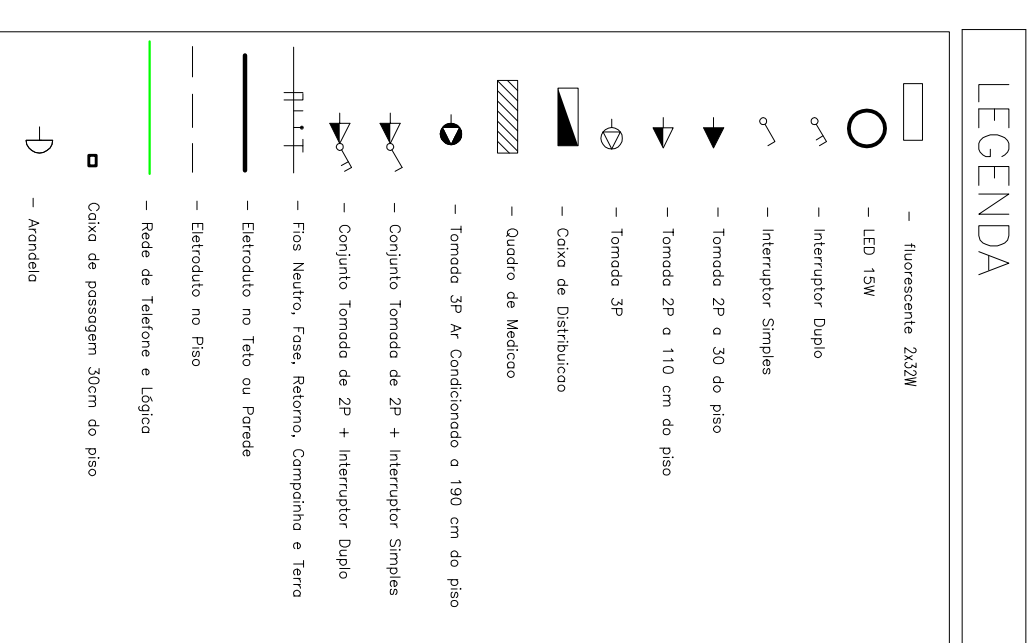
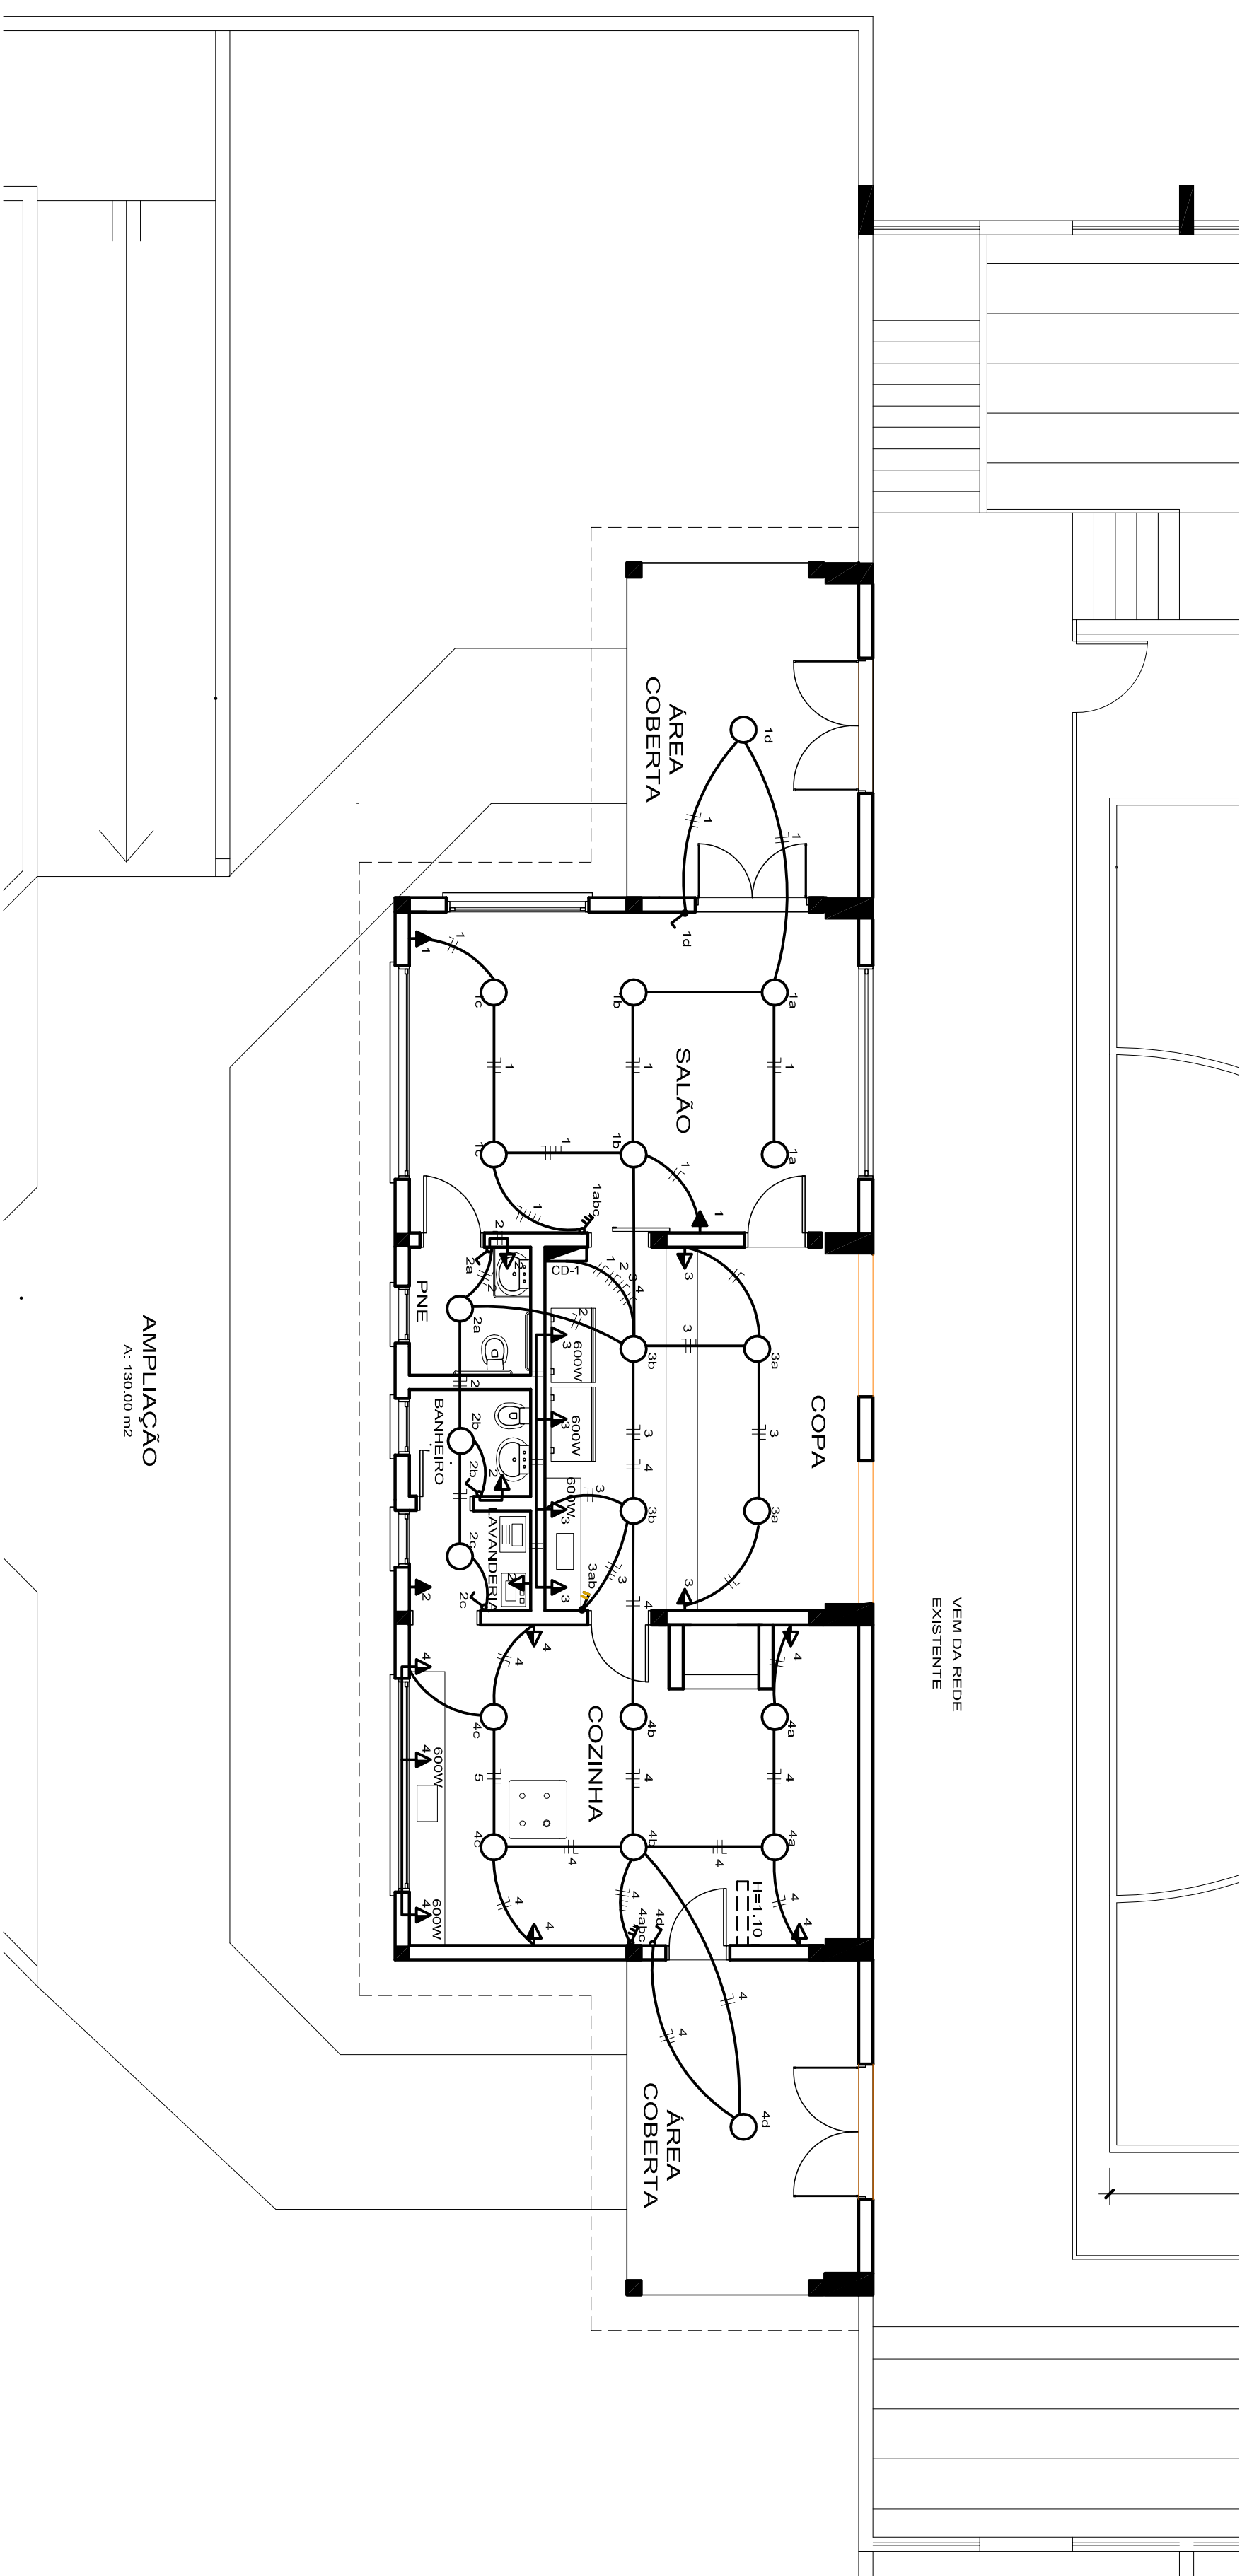


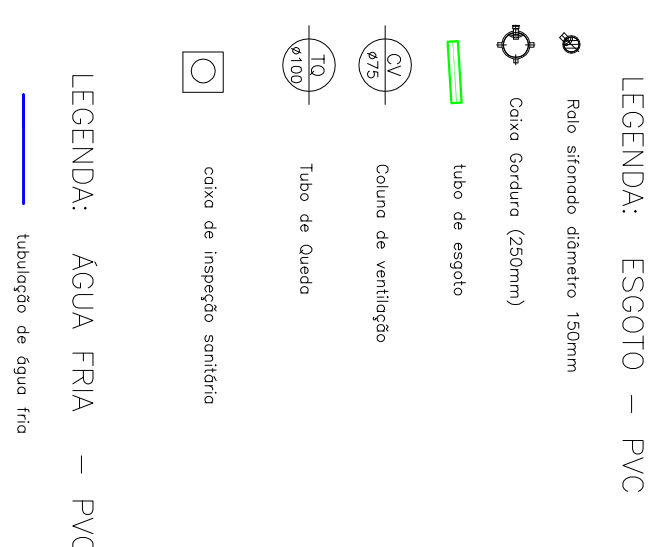

QUADRO DE CARGAS						
CIRCUITO	LAMPARAS LED 40W	LAMPARAS FLUORESC 100W	TOMADAS 600W	CARGA FIO MM ²	DISJUNTOR	FUSIVEL
	C D - 01					
1	7	2	-	480	2,5	15
2	-	-	-	550	4,0	15
3	4	4	2	1.600	4,0	15
4	-	-	2	1.980	4,0	15
5	7	5	2			
CARGA INSTALADA CP-1 ^{me}				4.740	10,0	
CIRCUITO RESERVA						

PROJETO ELÉTRICO

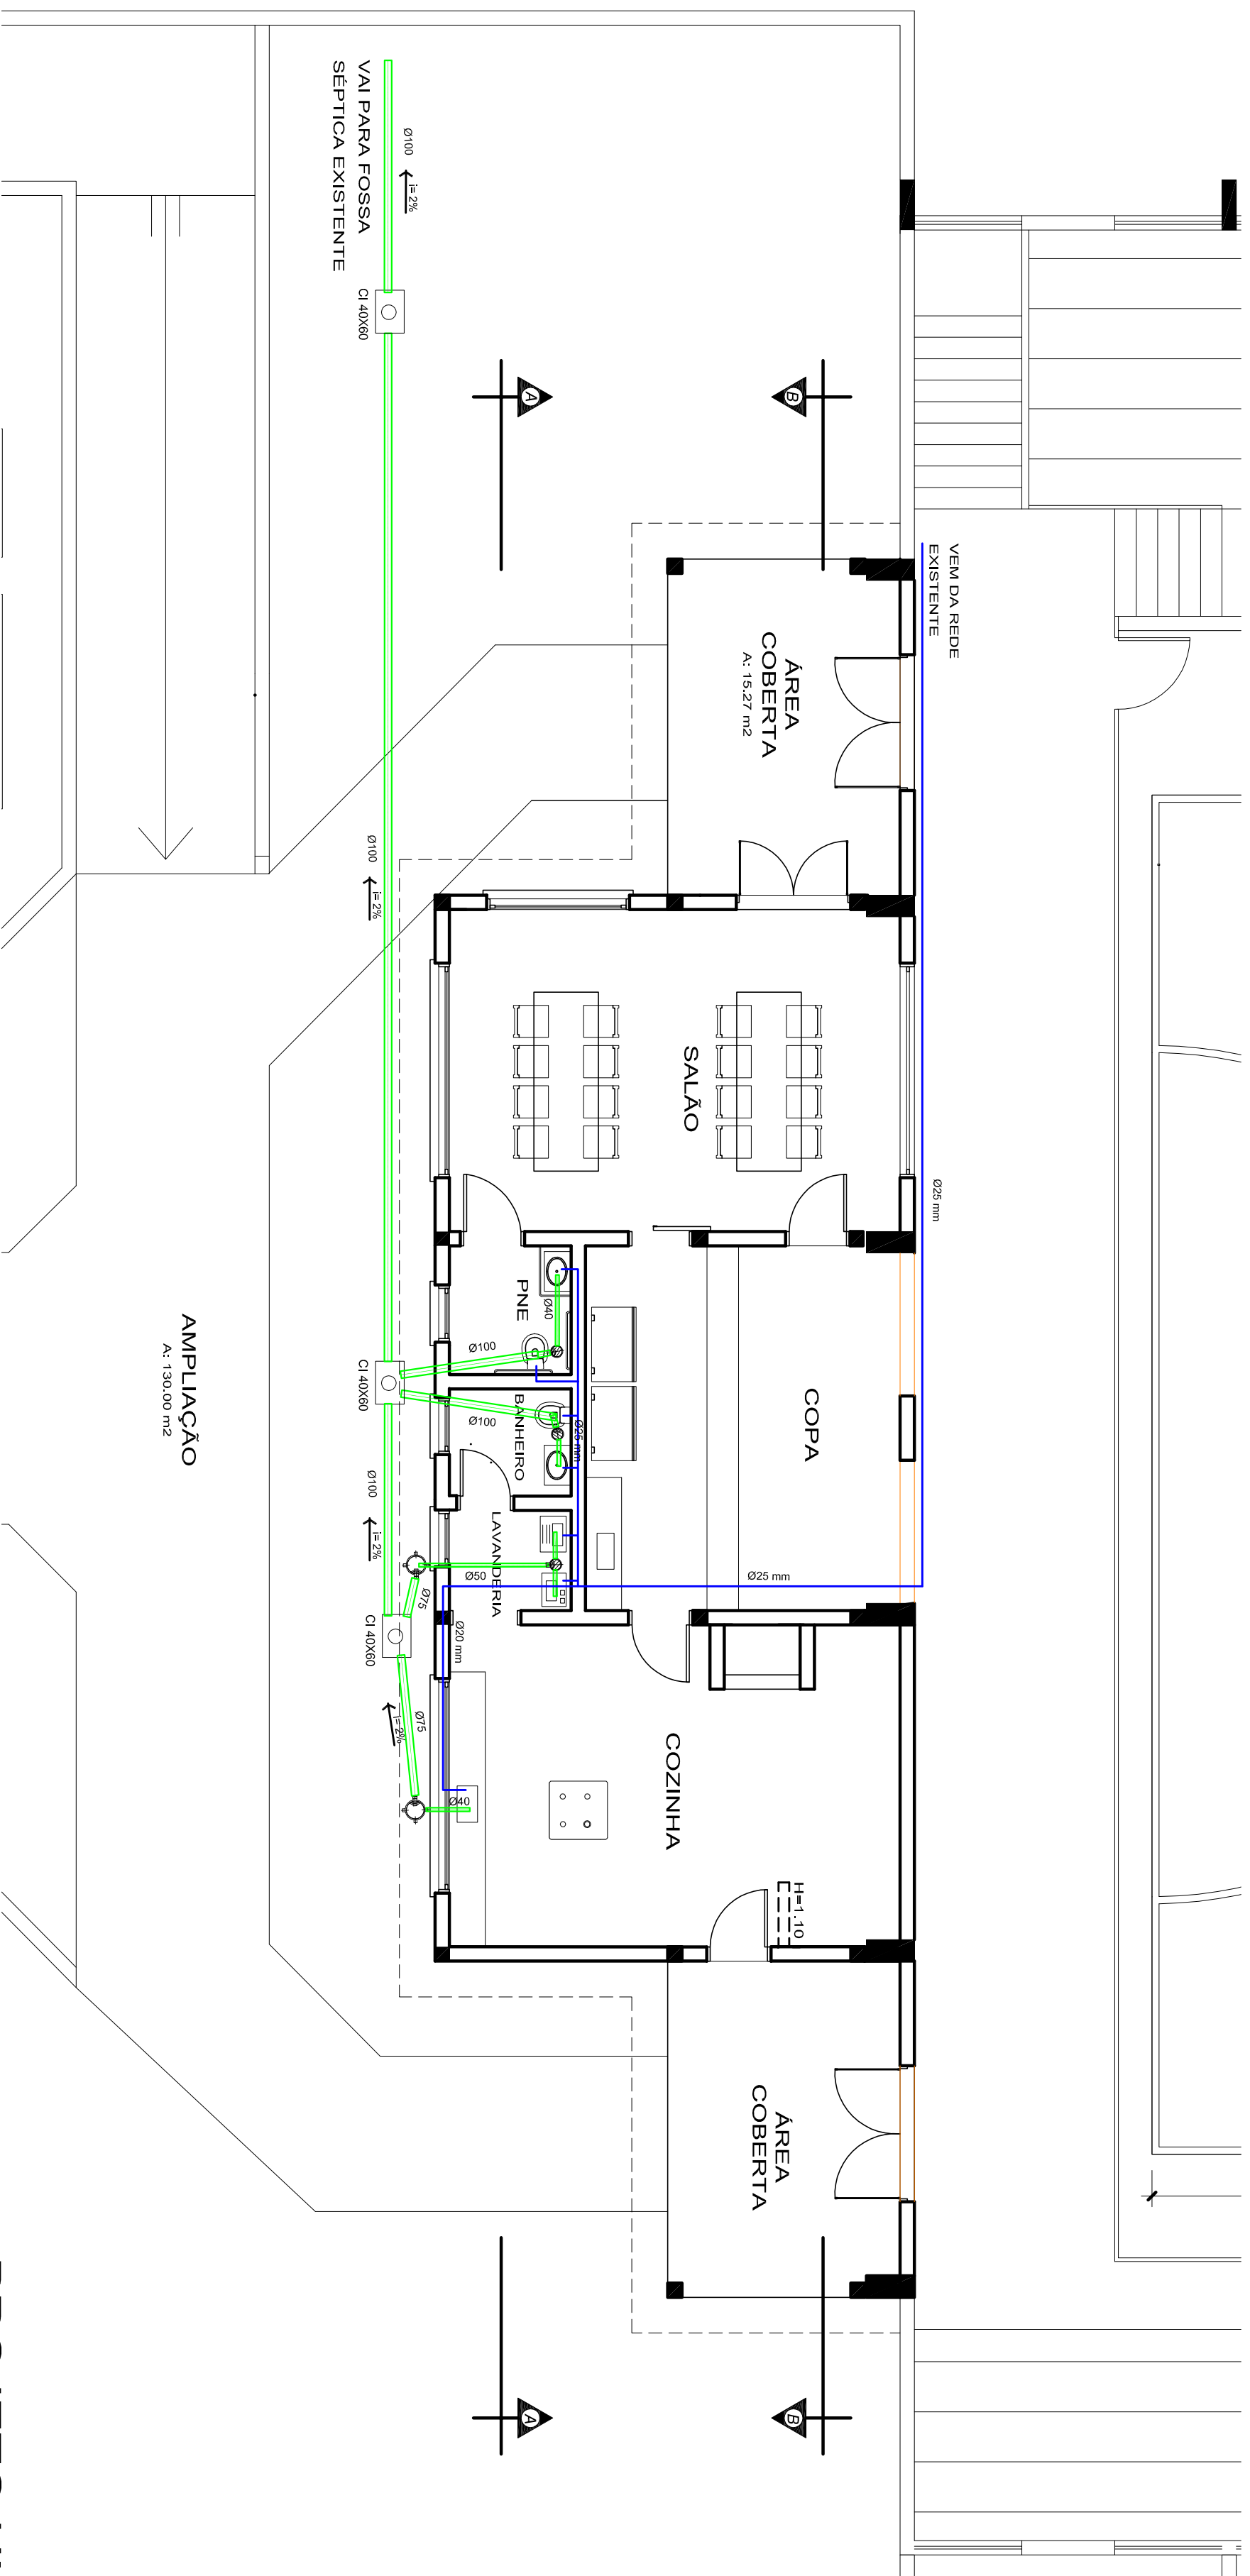

PROJETO HIDROSSANITÁRIO

PREFEITURA MUNICIPAL DE PINHAL GRANDE - RS				
Nome(s) :				
Endereço :				
Avenida Integração. B. Integração. Pinhal Grande - RS				
Ampliação de Ginásio Municipal				
PROJETO ELÉTRICO E HIDROSSANITÁRIO				
Prefeito Municipal:				
Luiz Antonio Burin				
Resp. Técnico				
Arq. Urbanista ANA PAULA DALMOLIN CAU 40.892-1				
Data ABR/2019	Escala indicada	Área 130,00 m²	Plancha 03	Desenho Tais Carneiro