




MUNICÍPIO DE PINHAL GRANDE NO
ESTADO DO RIO GRANDE DO SUL
SEM ESCALA

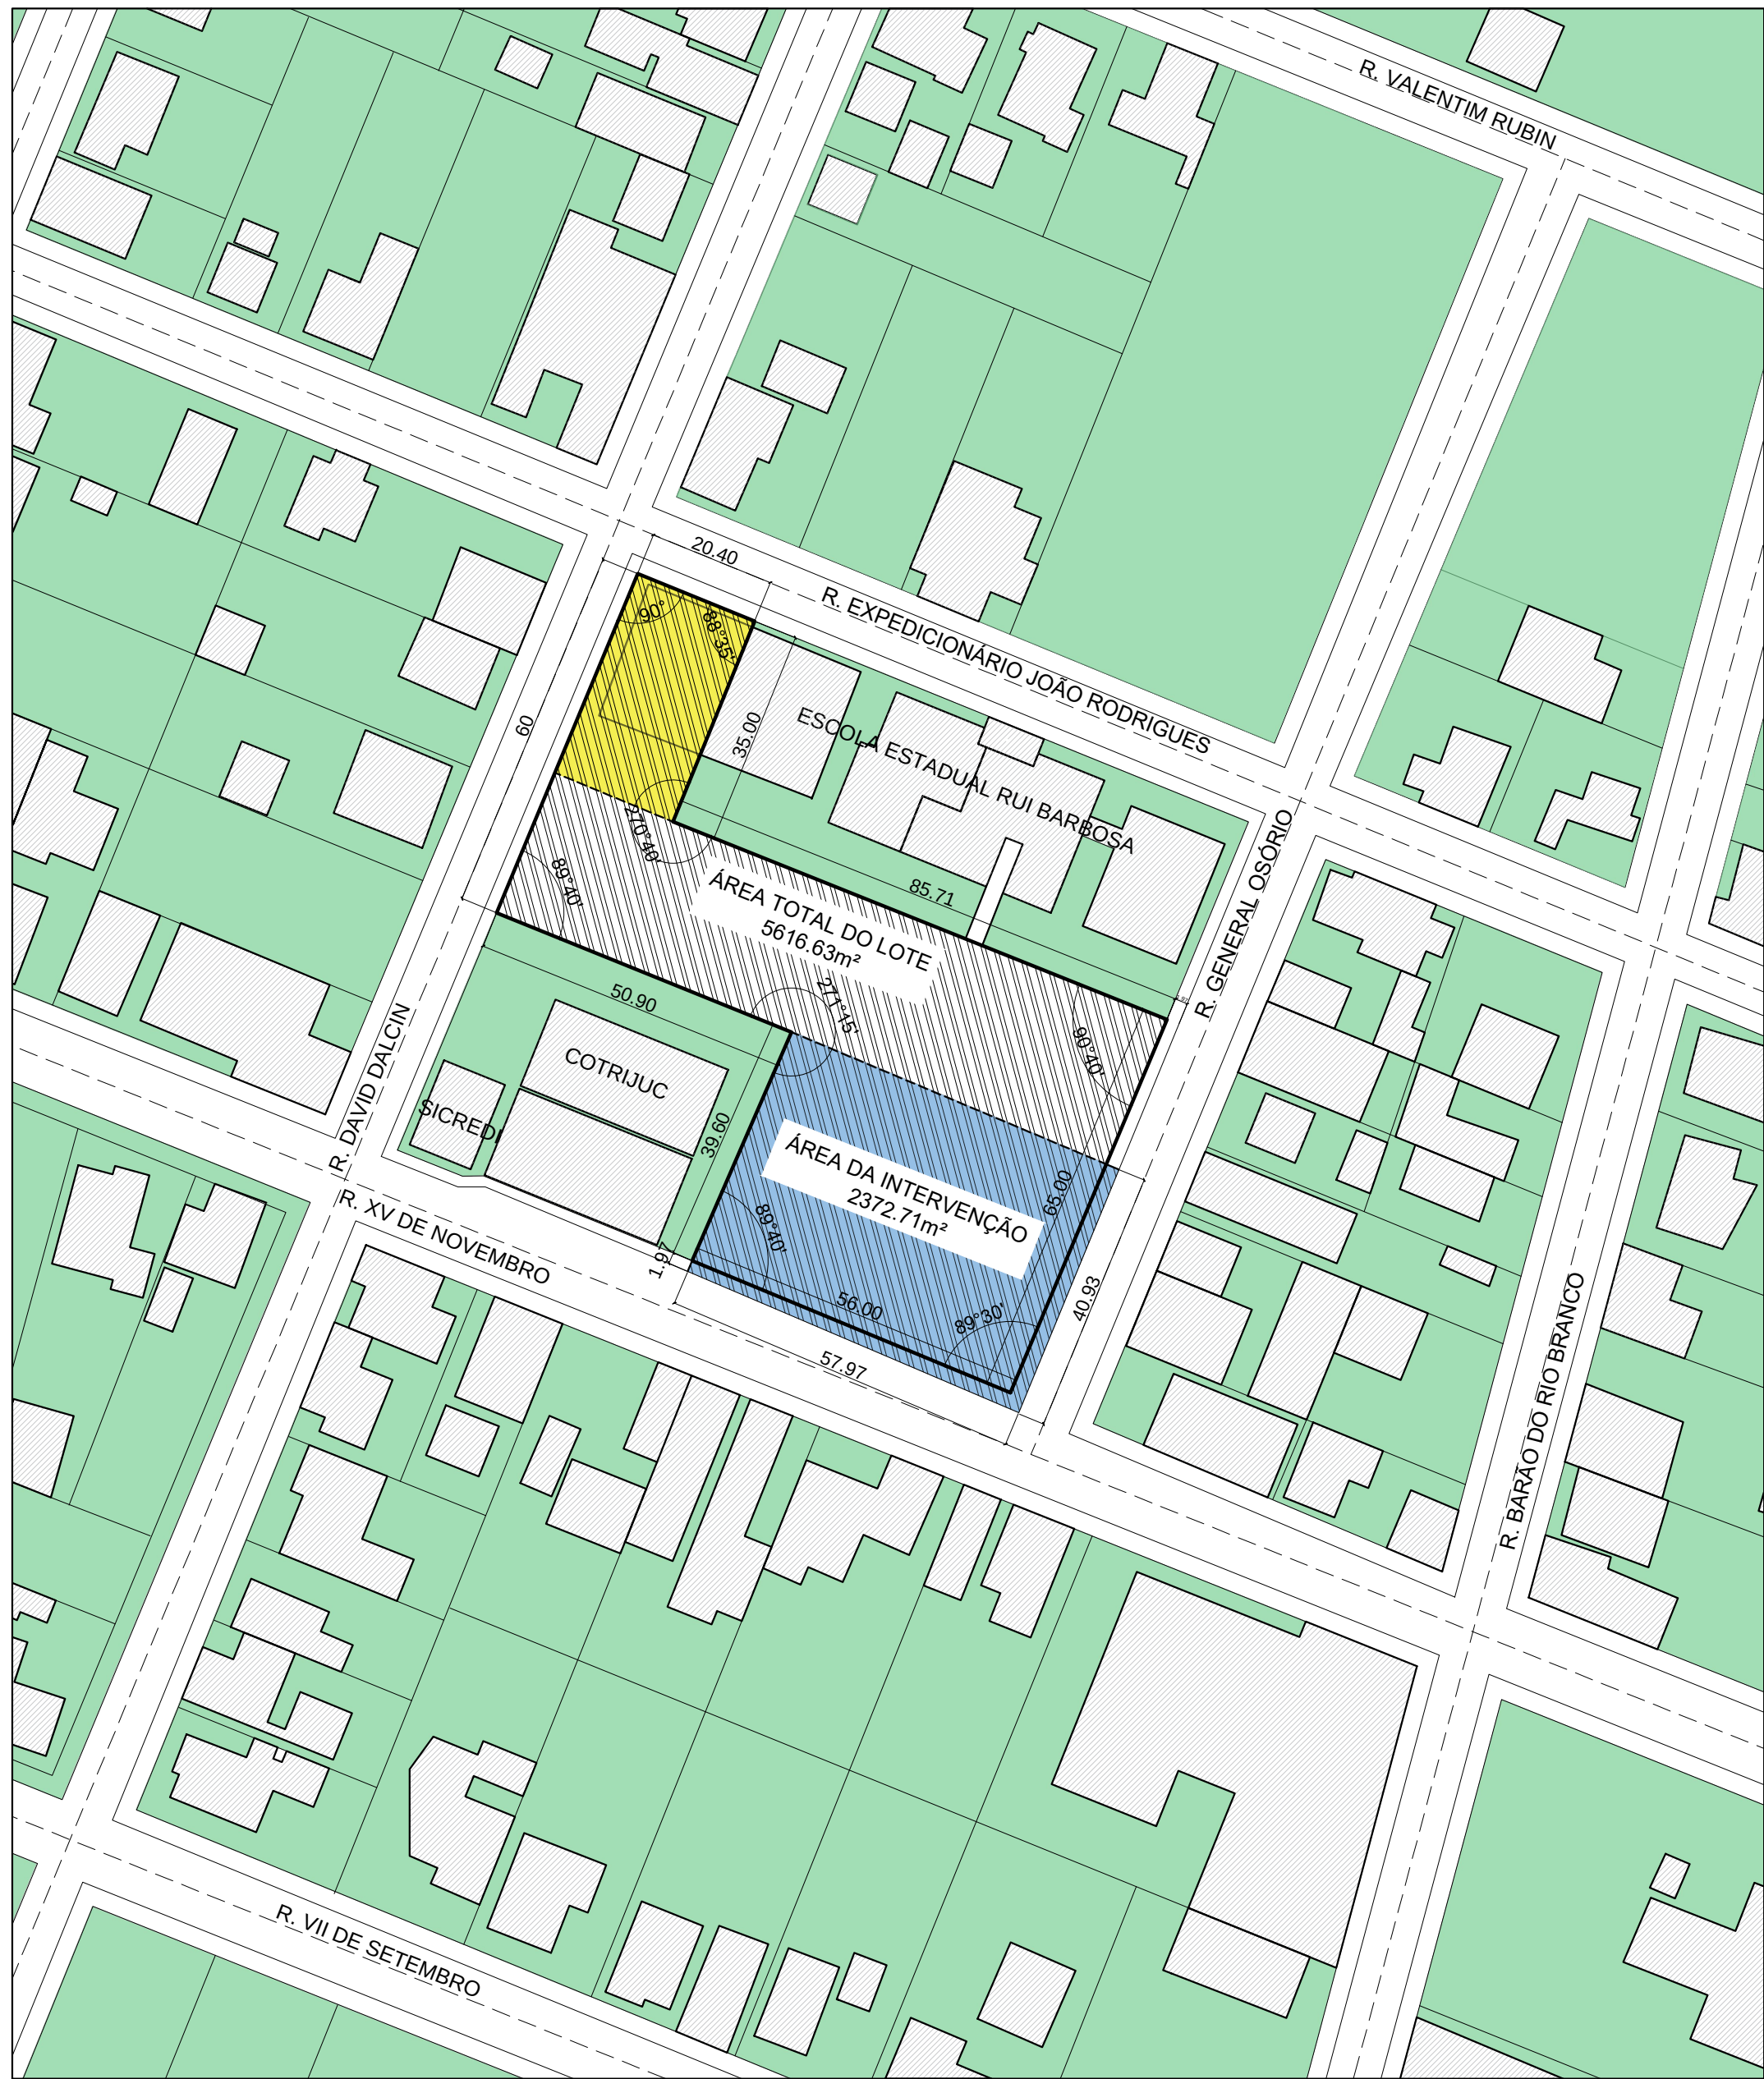

PLANTA DE SITUAÇÃO
ESCALA 1/1000

LEGENDA DA SITUAÇÃO


Lote

Porção do Lote cedida à Escola Estadual Rui Barbosa

Área de intervenção

Edificações existentes

Área permeável

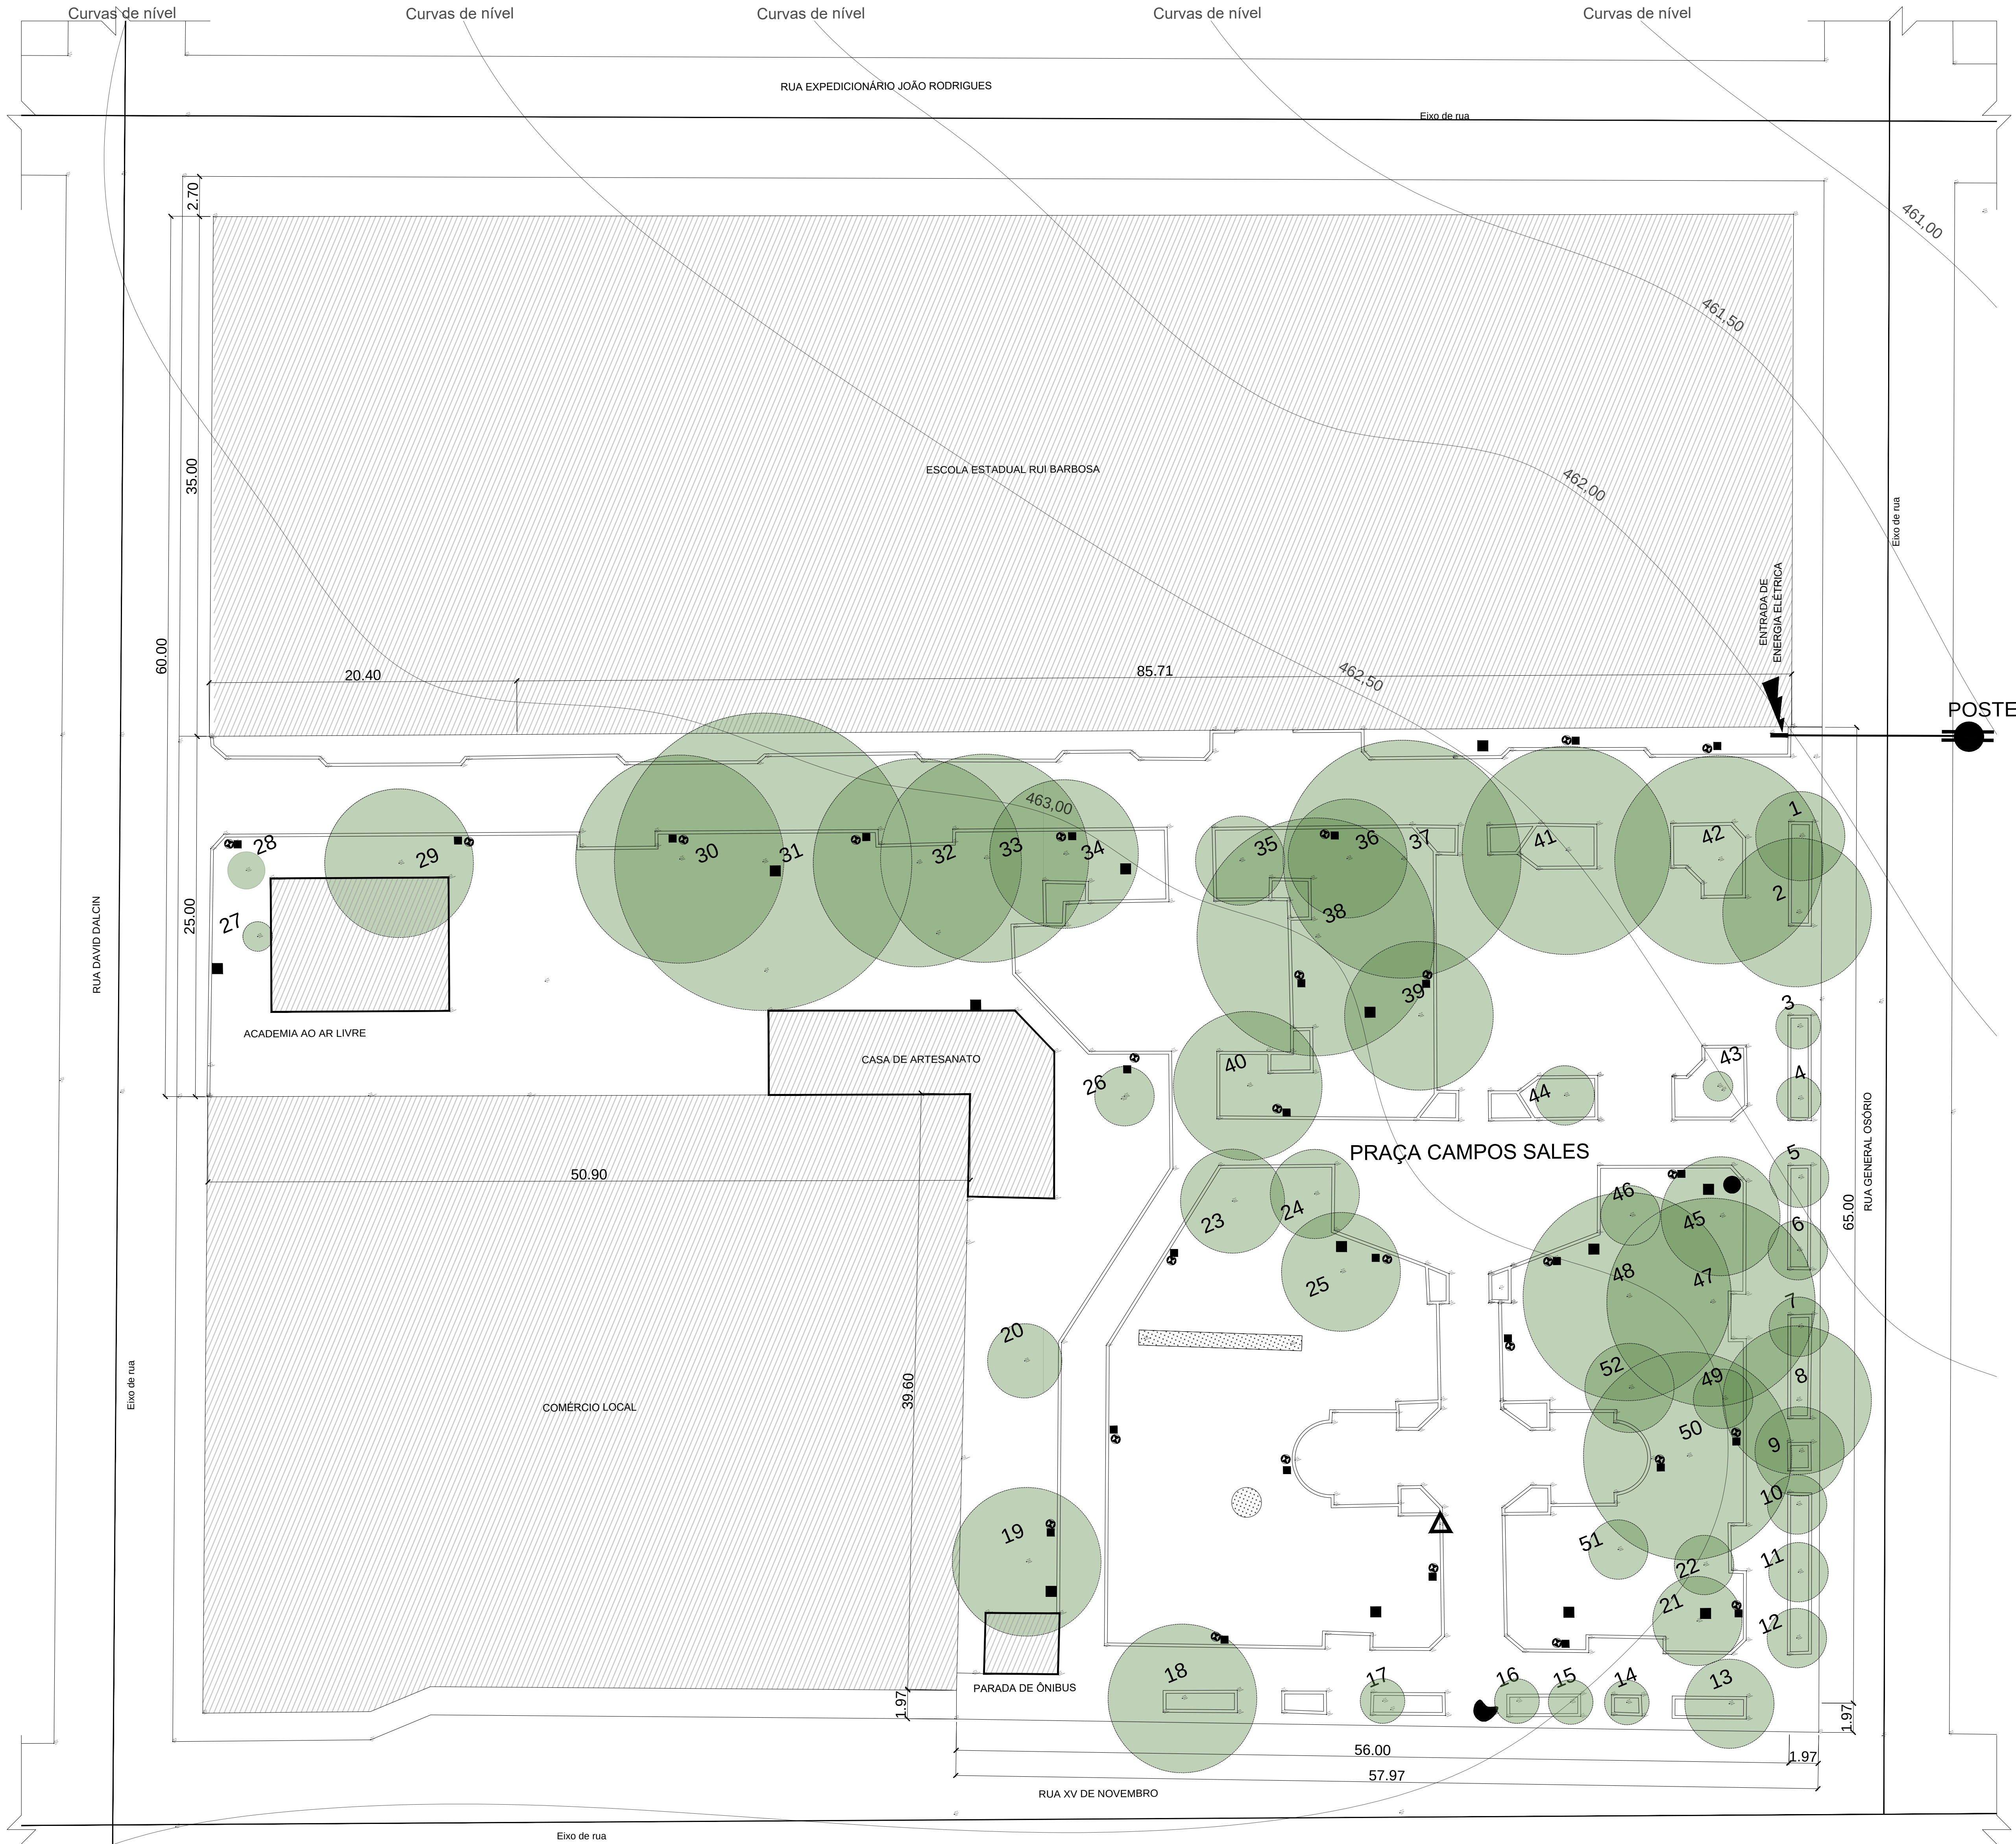

Área de Intervenção = 2372,71m²

LEGENDA DA LOCALIZAÇÃO

Telefone Público

Caixa elétrica

Luminária

Edificações existentes

Brinquedos

Base de apoio topográfico

Entrada de energia

Vegetação arbórea existente

Entrada de água

QUADRO DE IDENTIFICAÇÃO FLORISTAL			
Nº DE IDENTIFICAÇÃO	DIÂMETRO CUPA (m)	NOME POPULAR	DAP (cm)
1	6	IPÊ AMARELO	20
2	10	IPÊ ROXO	40
3	3	PE DE PERA	15
4	3	INGA BANANA	5
5	4	AZALEIA	10
6	4		5
7	4	IPÊ AMARELO	15
8	10		30
9	6		20
10	4	PALMEIRA REAL	25
11	4		15
12	4		22
13	6	CEDRO	30
14	3		5
15	0	PALMEIRA REAL	22
16	0	PALMEIRA REAL	22
17	0	PALMEIRA REAL	22
18	10	CEDRO	50
19	10		30
20	5	ARODIRA BRANCA	20
21	12	ANGICO BRANCO	50
22	6	EXOTICA	50
23	7	CEDRO	40
24	6	IPÊ ROXO	30
25	8		30
26	4		20
27	2	ARACA VERMELHO	5
28	0	ABURITO	5
29	10	INGA BANANA	35
30	14		50
31	20		60
32	14		45
33	14		40
34	10		35
35	6		35
36	8		15
37	12		50
38	16	INGA BANANA	60
39	16	INGA BANANA	45
40	10		50
41	10		45
42	14		70
43	2		15
44	4		18
45	8		30
46	4		12
47	14	INGA BANANA	50
48	14		60
49	4		15
50	14		50
51	4	CEDRO	27
52	6		25

ARQUITETURA BIOCLIMÁTICA - EFICIÊNCIA ENERGÉTICA

ARQ3E LTDA CNPJ 21.188.402/0001-31 CAU PF42109-1

REFORMA E REVITALIZAÇÃO DA PRAÇA CAMPOS SALLES
ENDEREÇO : AVENIDA XV DE NOVEMBRO, LIMEIRA - PINHAL GRANDE - RS

PLANTA DE SITUAÇÃO E LOCALIZAÇÃO

CLIENTE

PREFEITURA MUNICIPAL DE PINHAL GRANDE
CNPJ 14.444.888/0001-32

PROJETO

Eng. WILLIAM CASSOL
CRO-36116/RS

DATA JULHO/2019 ESCALA EM PRANCHA DESENHO MATEUS SOTERO PRANCHA 01