


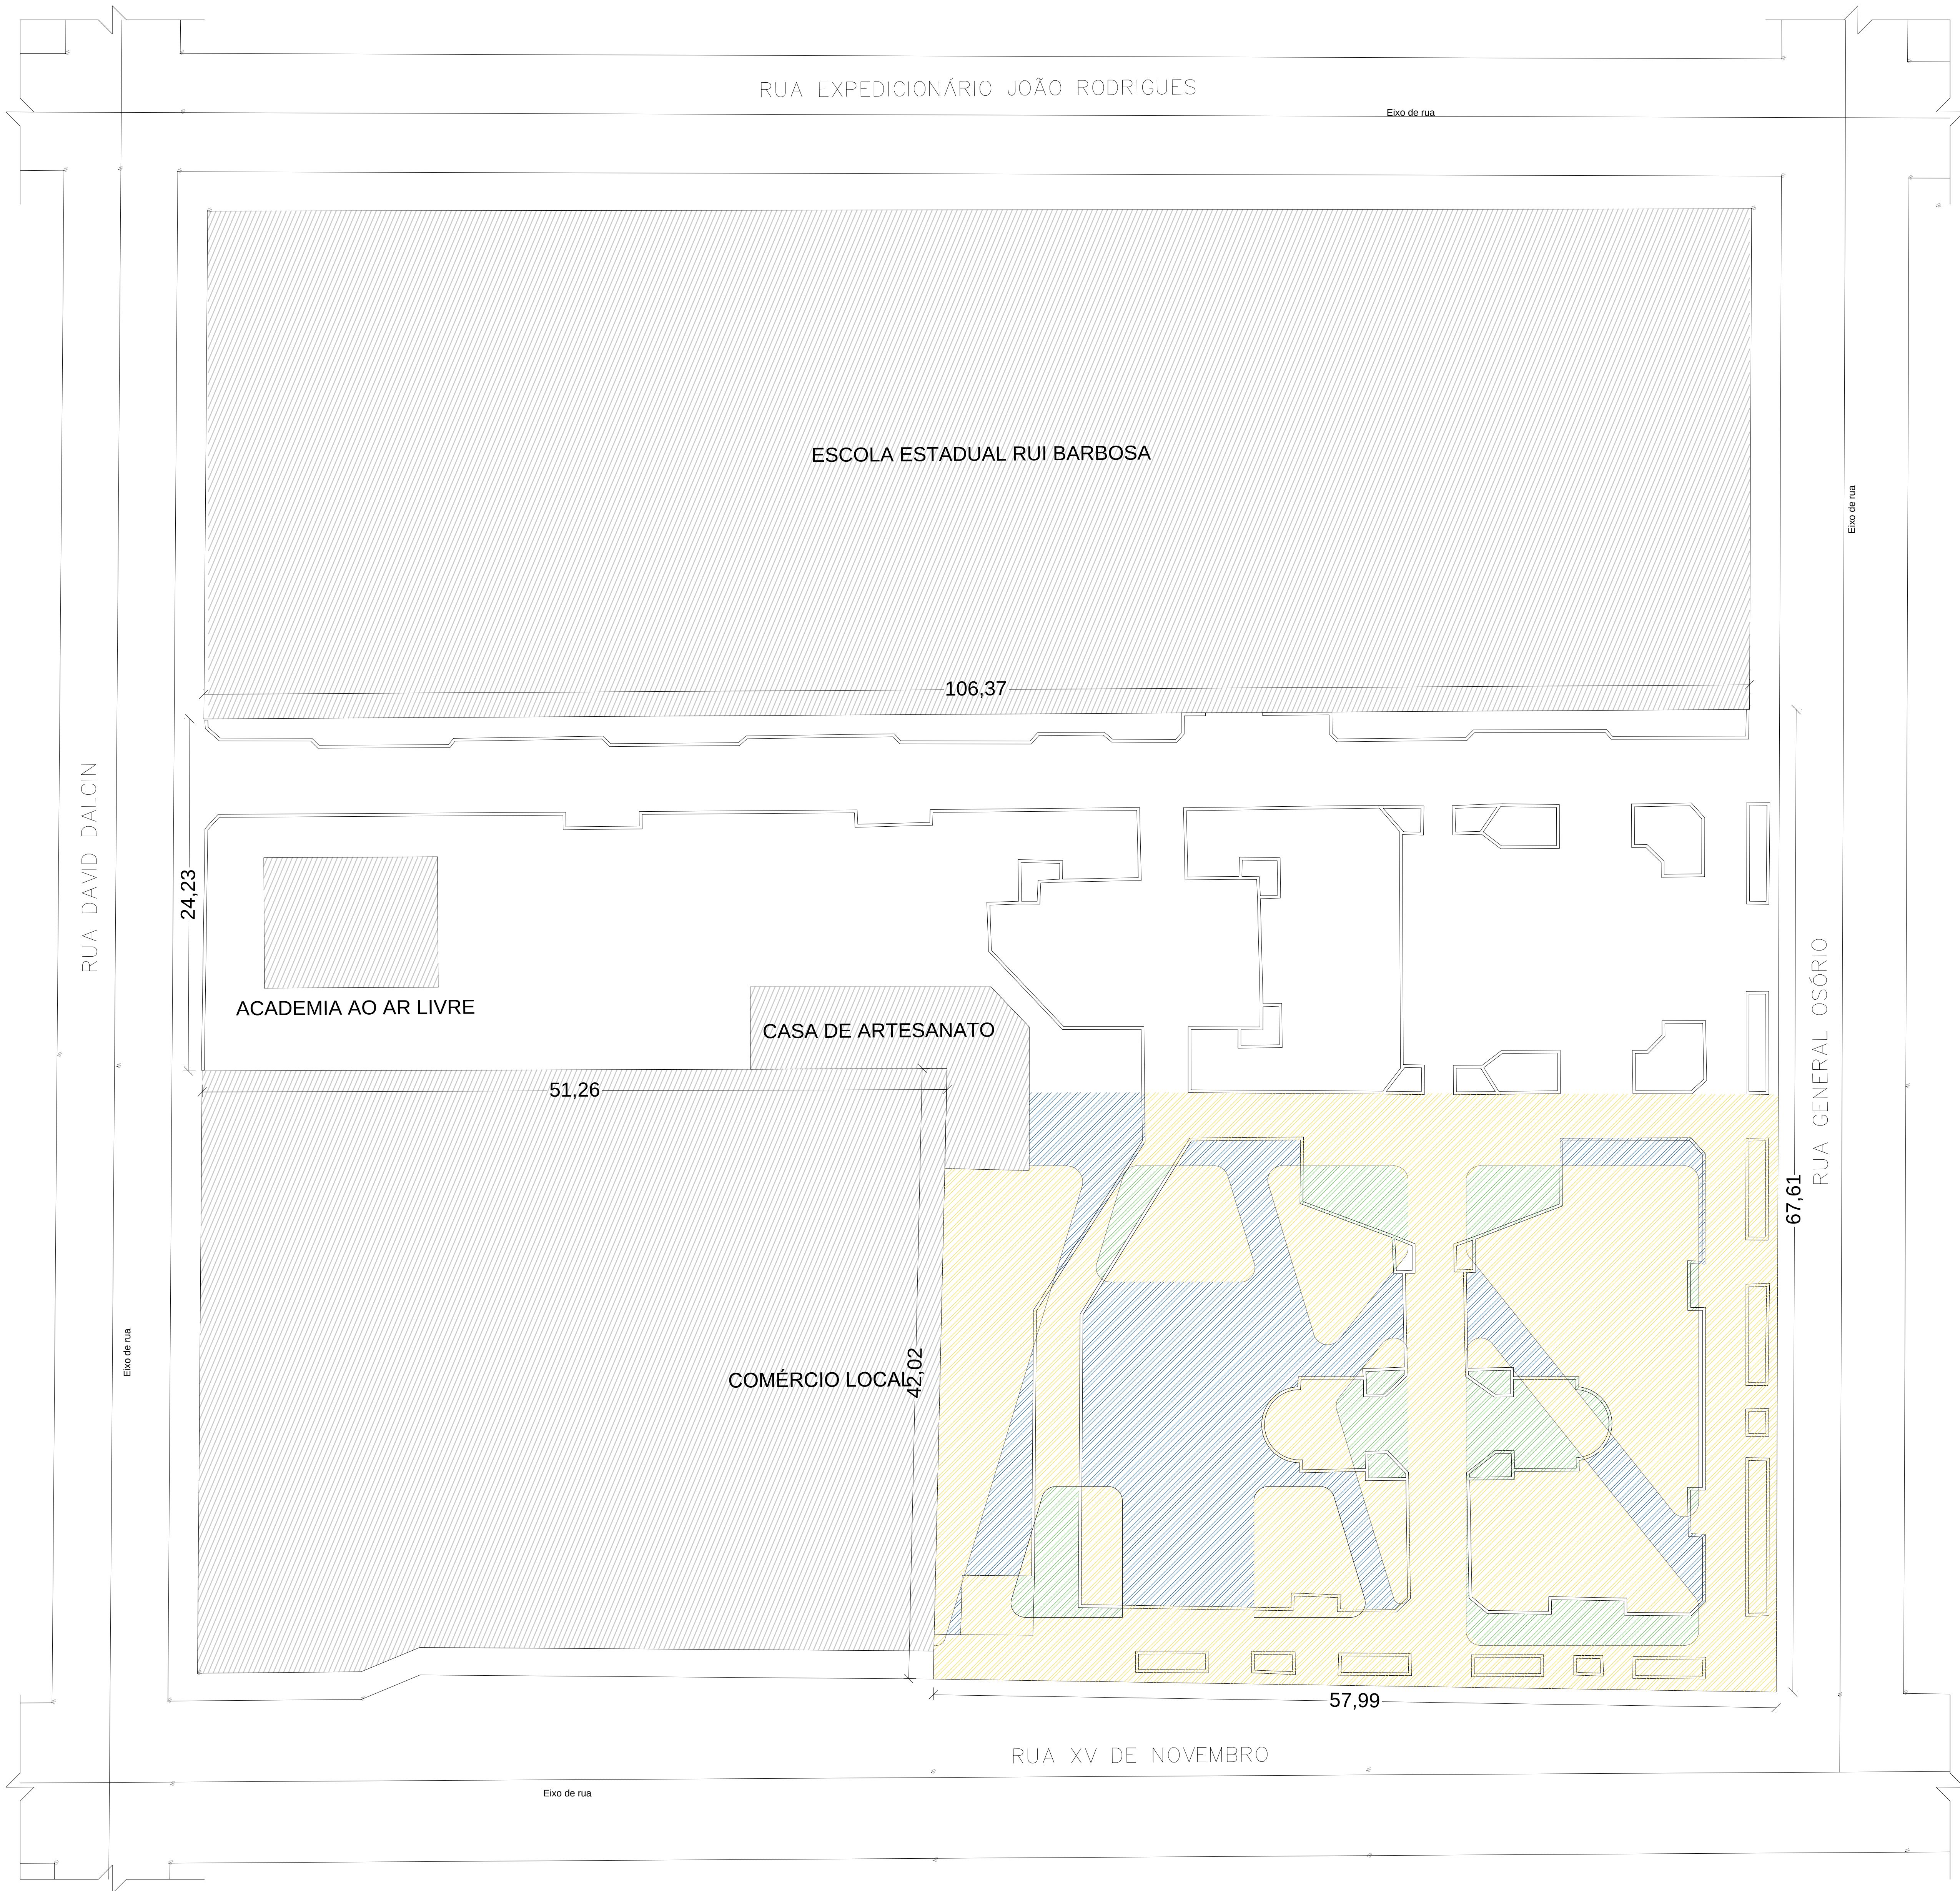

LEGENDA

- Troca-se pavimento por graminhas
- Troca-se graminhas por pavimento
- Manter
- Edificações existentes

ARQ3E
ARQUITETURA BIOCLIMÁTICA - EFICIÊNCIA ENERGÉTICA
ARQ3E LTDA CNPJ 21.188.402/0001-31 CAU P542100-1

REFORMA E REVITALIZAÇÃO DA PRAÇA CAMPOS SALLES
ENDEREÇO : AVENIDA XV DE NOVEMBRO, LIMEIRA - PINHAL GRANDE - RS

PLANTA DE TERRAPLANAGEM

CLIENTE
PREFEITURA MUNICIPAL DE PINHAL GRANDE
CNPJ 16.446.545/0001-22

PROJETO
Arq. e Urb. ROBERTA M. DOLEYS SOARES Arq. e Urb. LIEGE GARLET

DATA JUNHO/2019 ESCALA 1:200 DESENHO MATEUS BOTERO PRANCHIA 08