

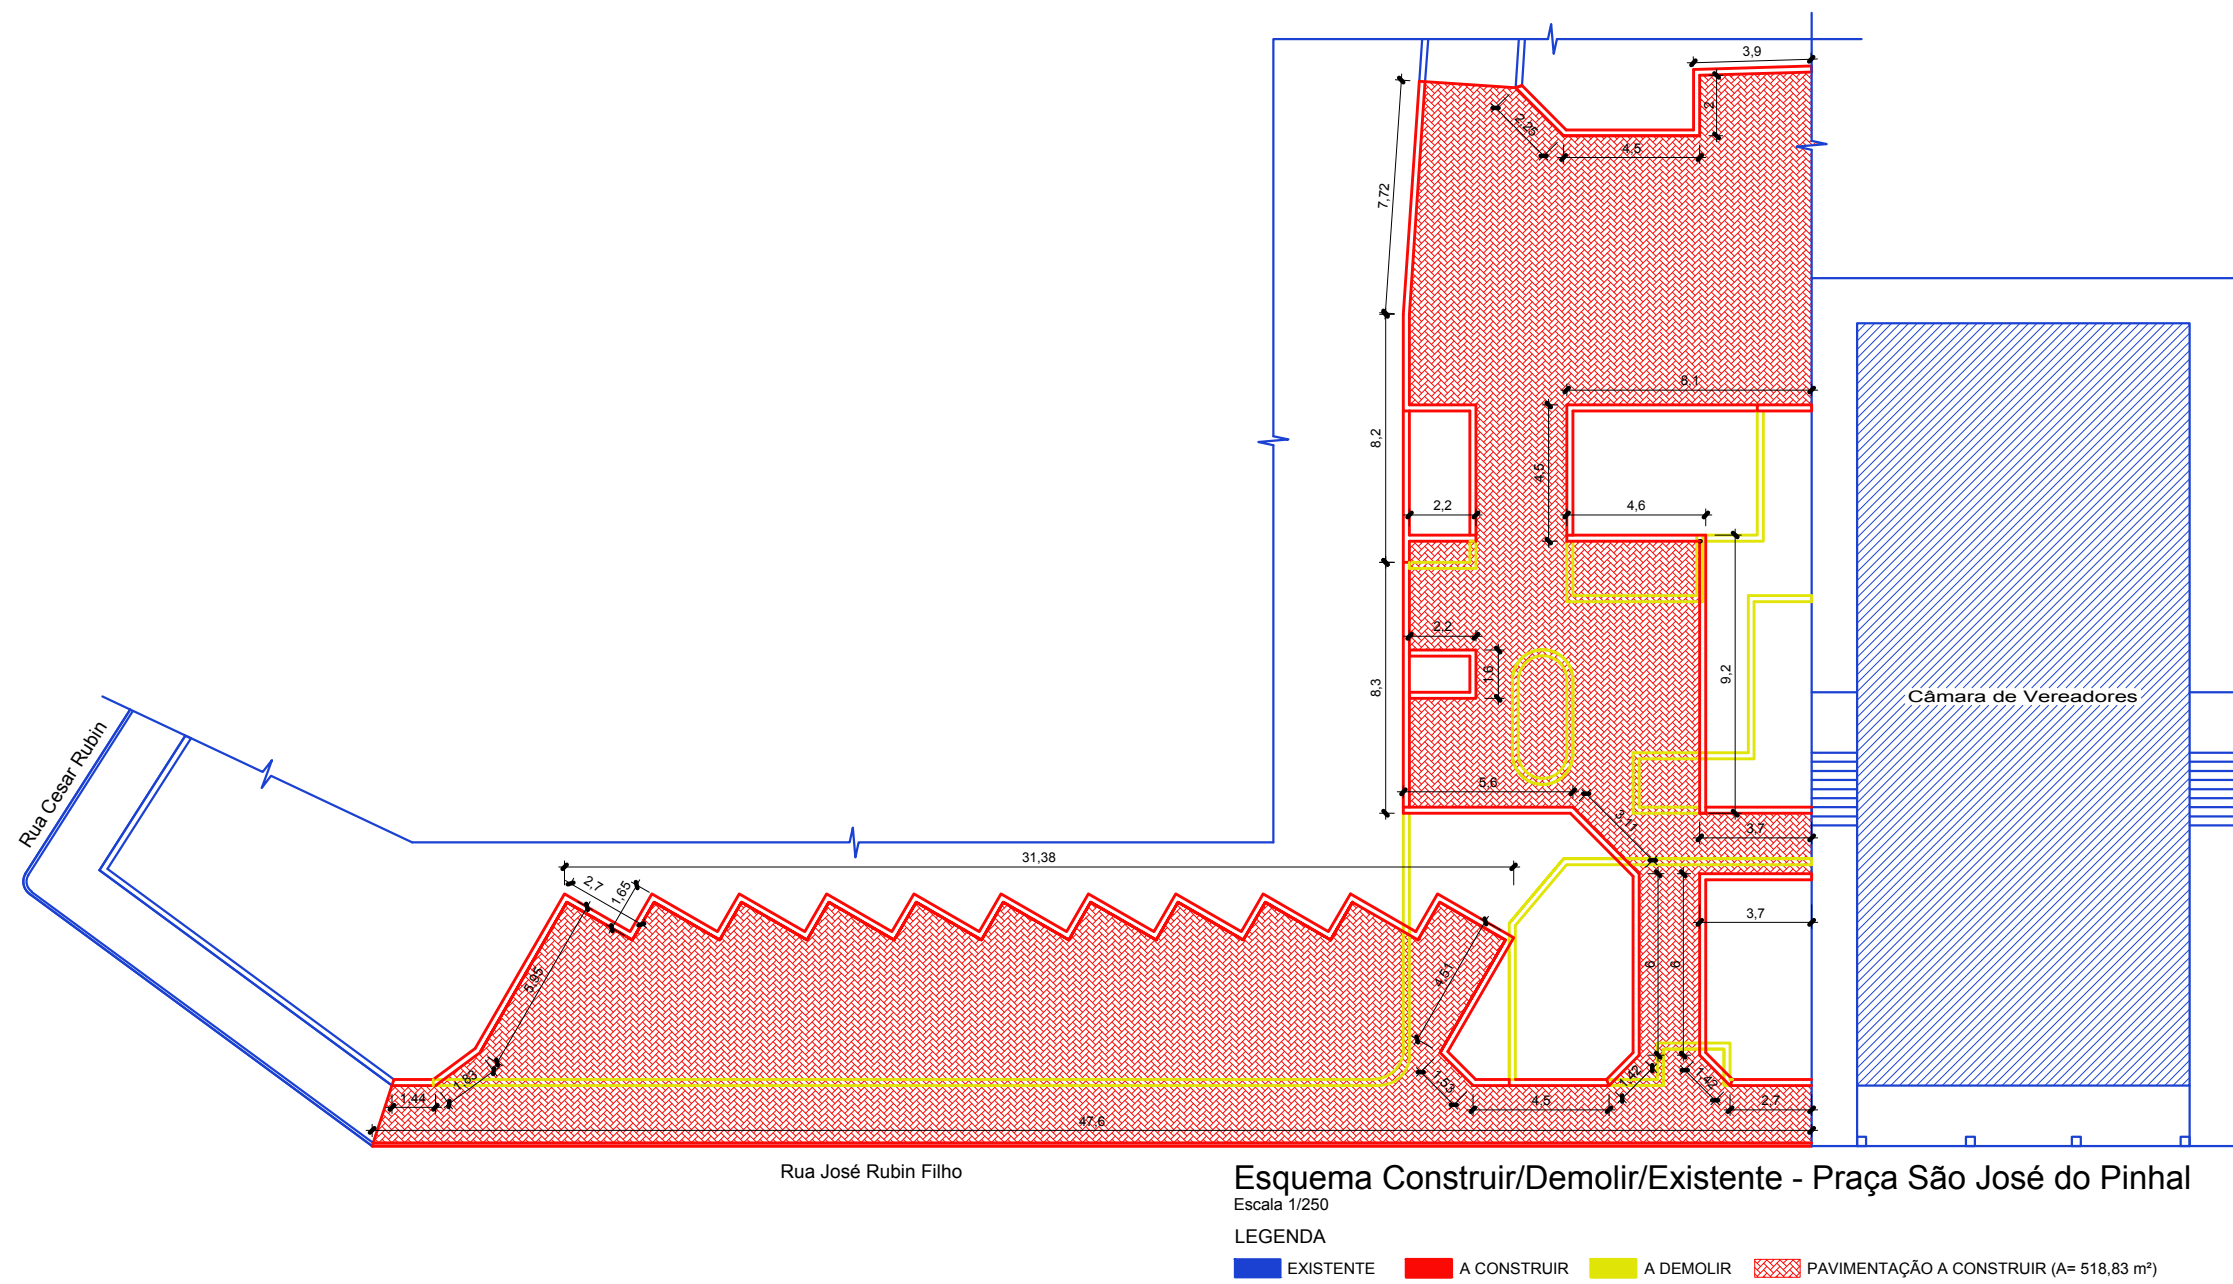


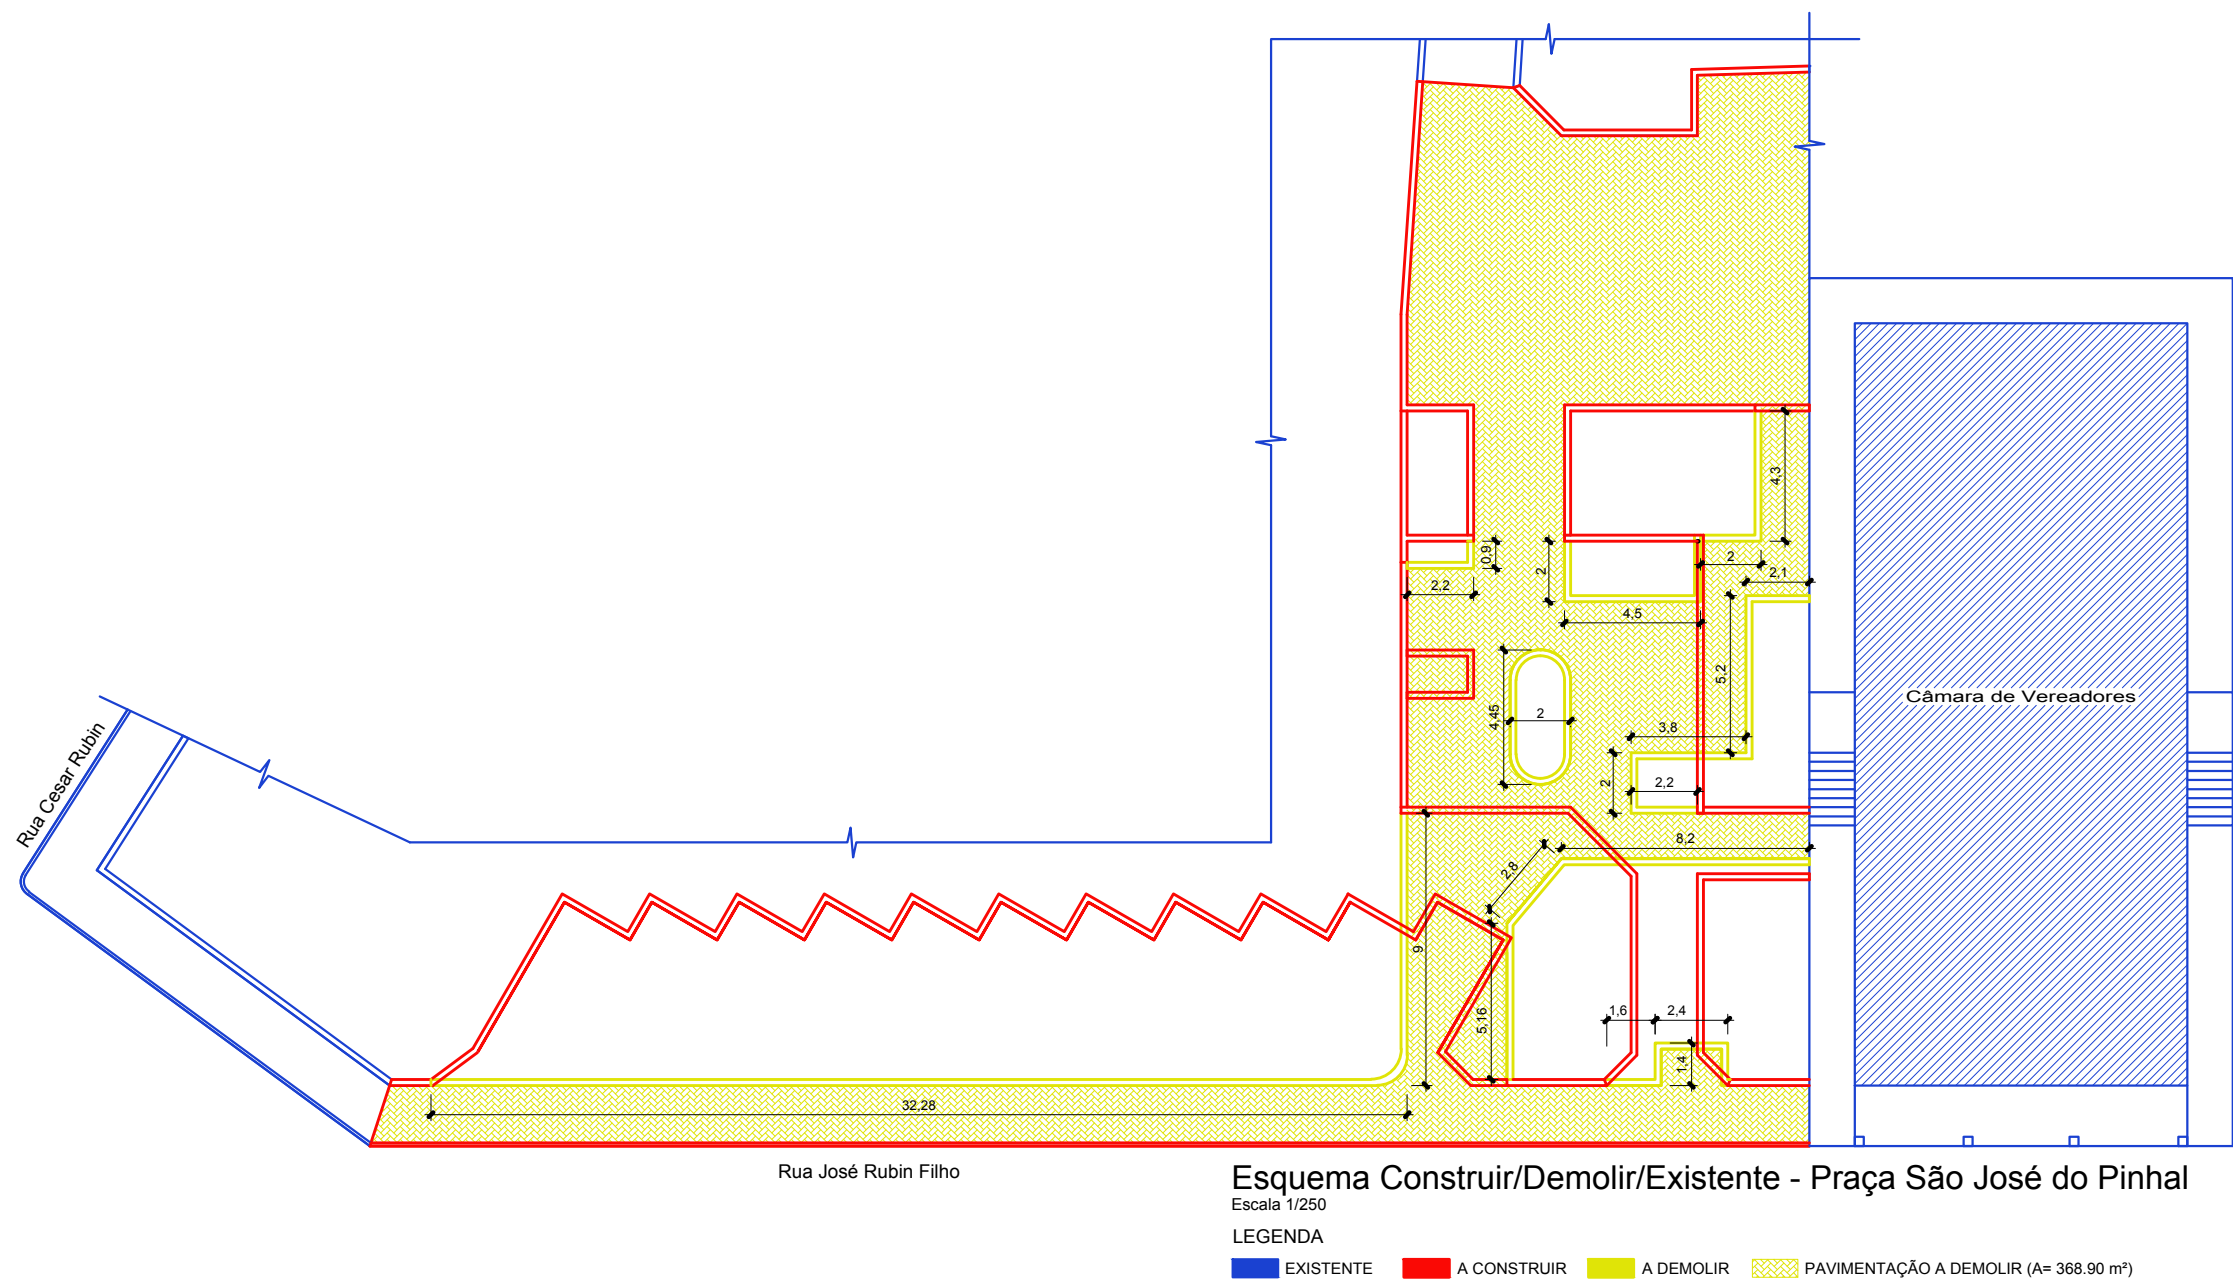

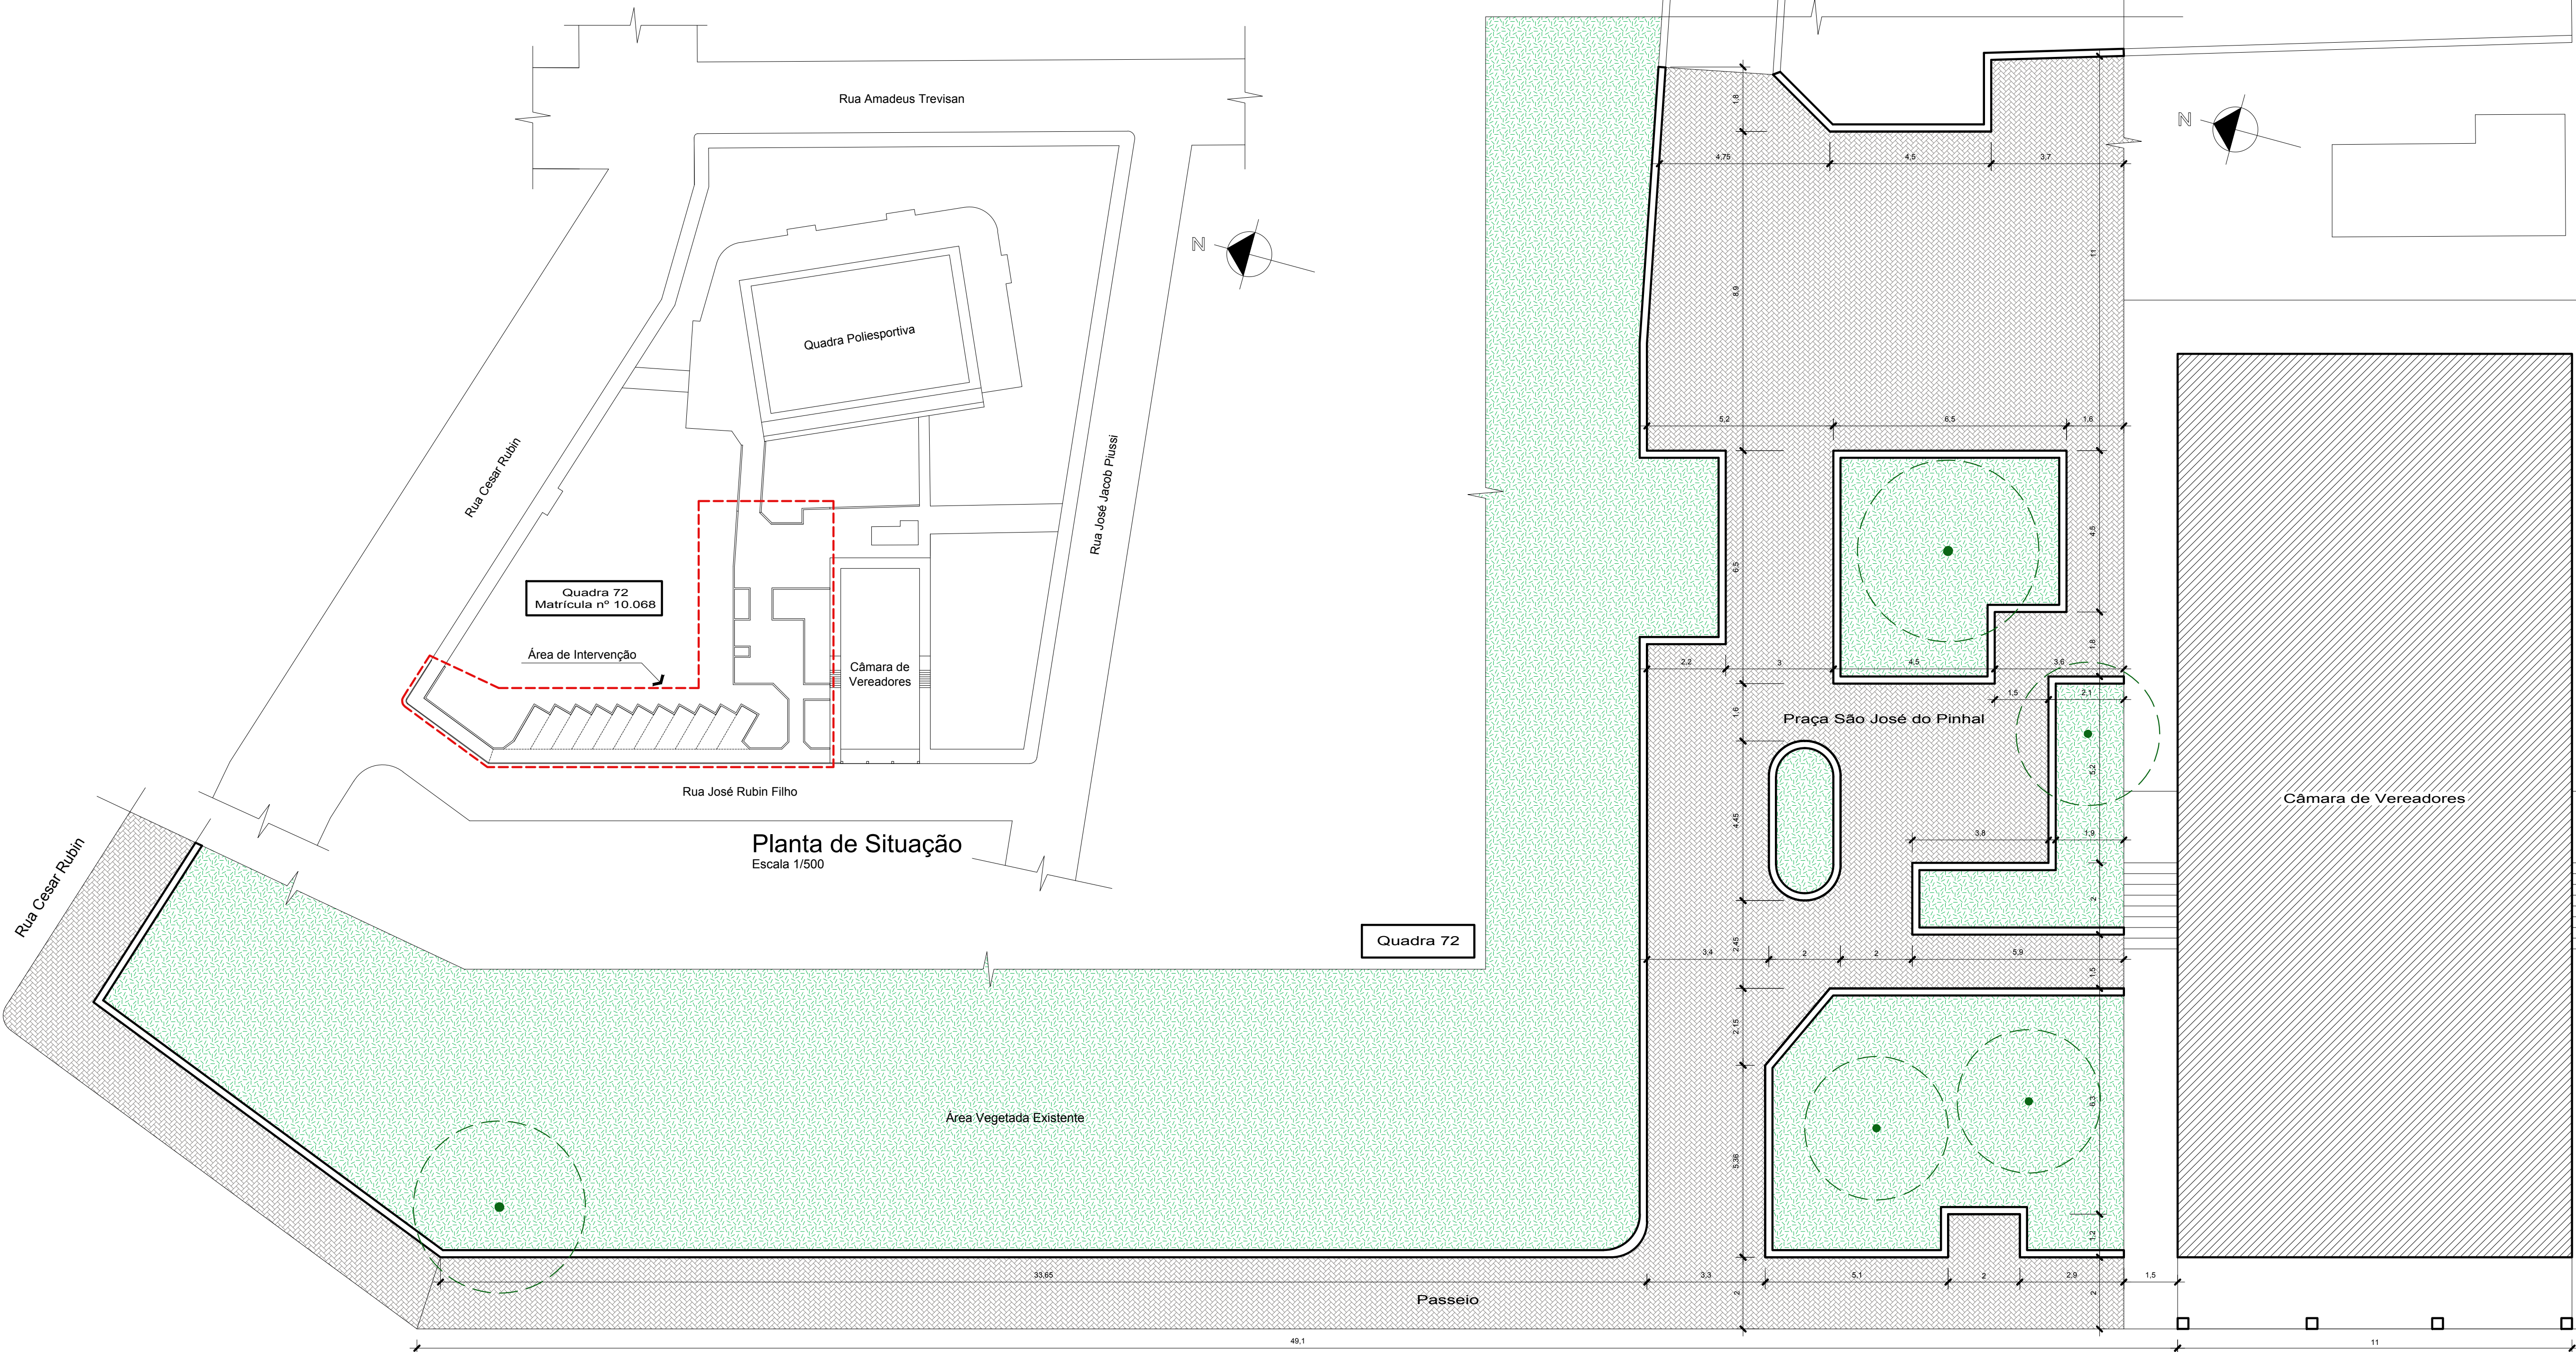

**PREFEITURA MUNICIPAL DE
PINHAL GRANDE - RS**

OBRA

Projeto de Estacionamento e Reforma Parcial da Praça São José do Pinhal

ENDEREÇO

Rua José Rubin Filho, S/N - Bairro São José do Pinhal

PROJETO ARQUITETÔNICO

PREFEITO MUNICIPAL

LUIZ ANTONIO BURIN

RESPONSÁVEL TÉCNICO

Engenheiro Civil Irineo Trevisan - CREA/RS 13.769-D

Arquiteta e Urbanista Ana Paula Dalmolin - CAU A 40.892-1

Arquiteto e Urbanista Renan Somavilla Uliana - CAU A 150.051-1

DATA

OUT/ 2019

ESCALA

Indicada

ÁREA

654,52 m²

PRANCHA

01/02

DESENHO

Renan