








LEGENDA				
SÍMBOLO	NOME POPULAR	DIÂMETRO DA COPA	ALTURA	QUANTIDADE
	PALMEIRA JERVÁ	4 METROS	7 METROS	2 UNIDADES
	VEGETAÇÃO EXISTENTE			5 UNIDADES
	CALIANDRA / ESPONJINHA	1 METRO	2 METROS	27 UNIDADES
	GRAMA / FORRAÇÃO			-----
	PAVIMENTO DE BASALTO IRREGULAR			-----
	MURETA DE PEDRA BASALTO			-----
	POSTE DE ILUMINAÇÃO - LÂMPADA DE LED COM FOTOCÉLULA			9 UNIDADES
	CAIXA DE INSPEÇÃO EM ALVENARIA COM TAMPA			5 UNIDADES
	ELETRODUTO PVC RÍGIDO			150 M

TABELA QUANTITATIVA		
SÍMBOLO	DESCRIÇÃO	QUANTIDADE
	PAVIMENTO DE BASALTO IRREGULAR	518,83 M²
	- CALÇADA / PASSEIO	89,80 M²
	- ESTACIONAMENTO	174,05 M²
	- PRAÇA	254,98 M²
	MURETA DE PEDRA BASALTO	169,56 M



Implantação Proposta - Praça São José do Pinhal
Escala 1/100



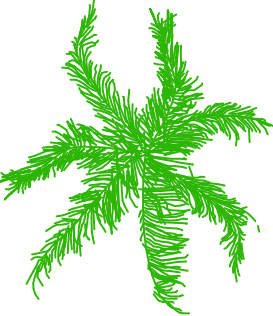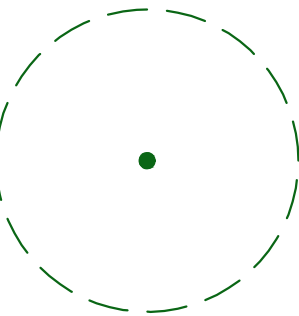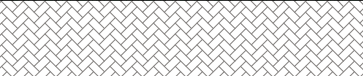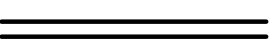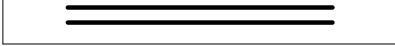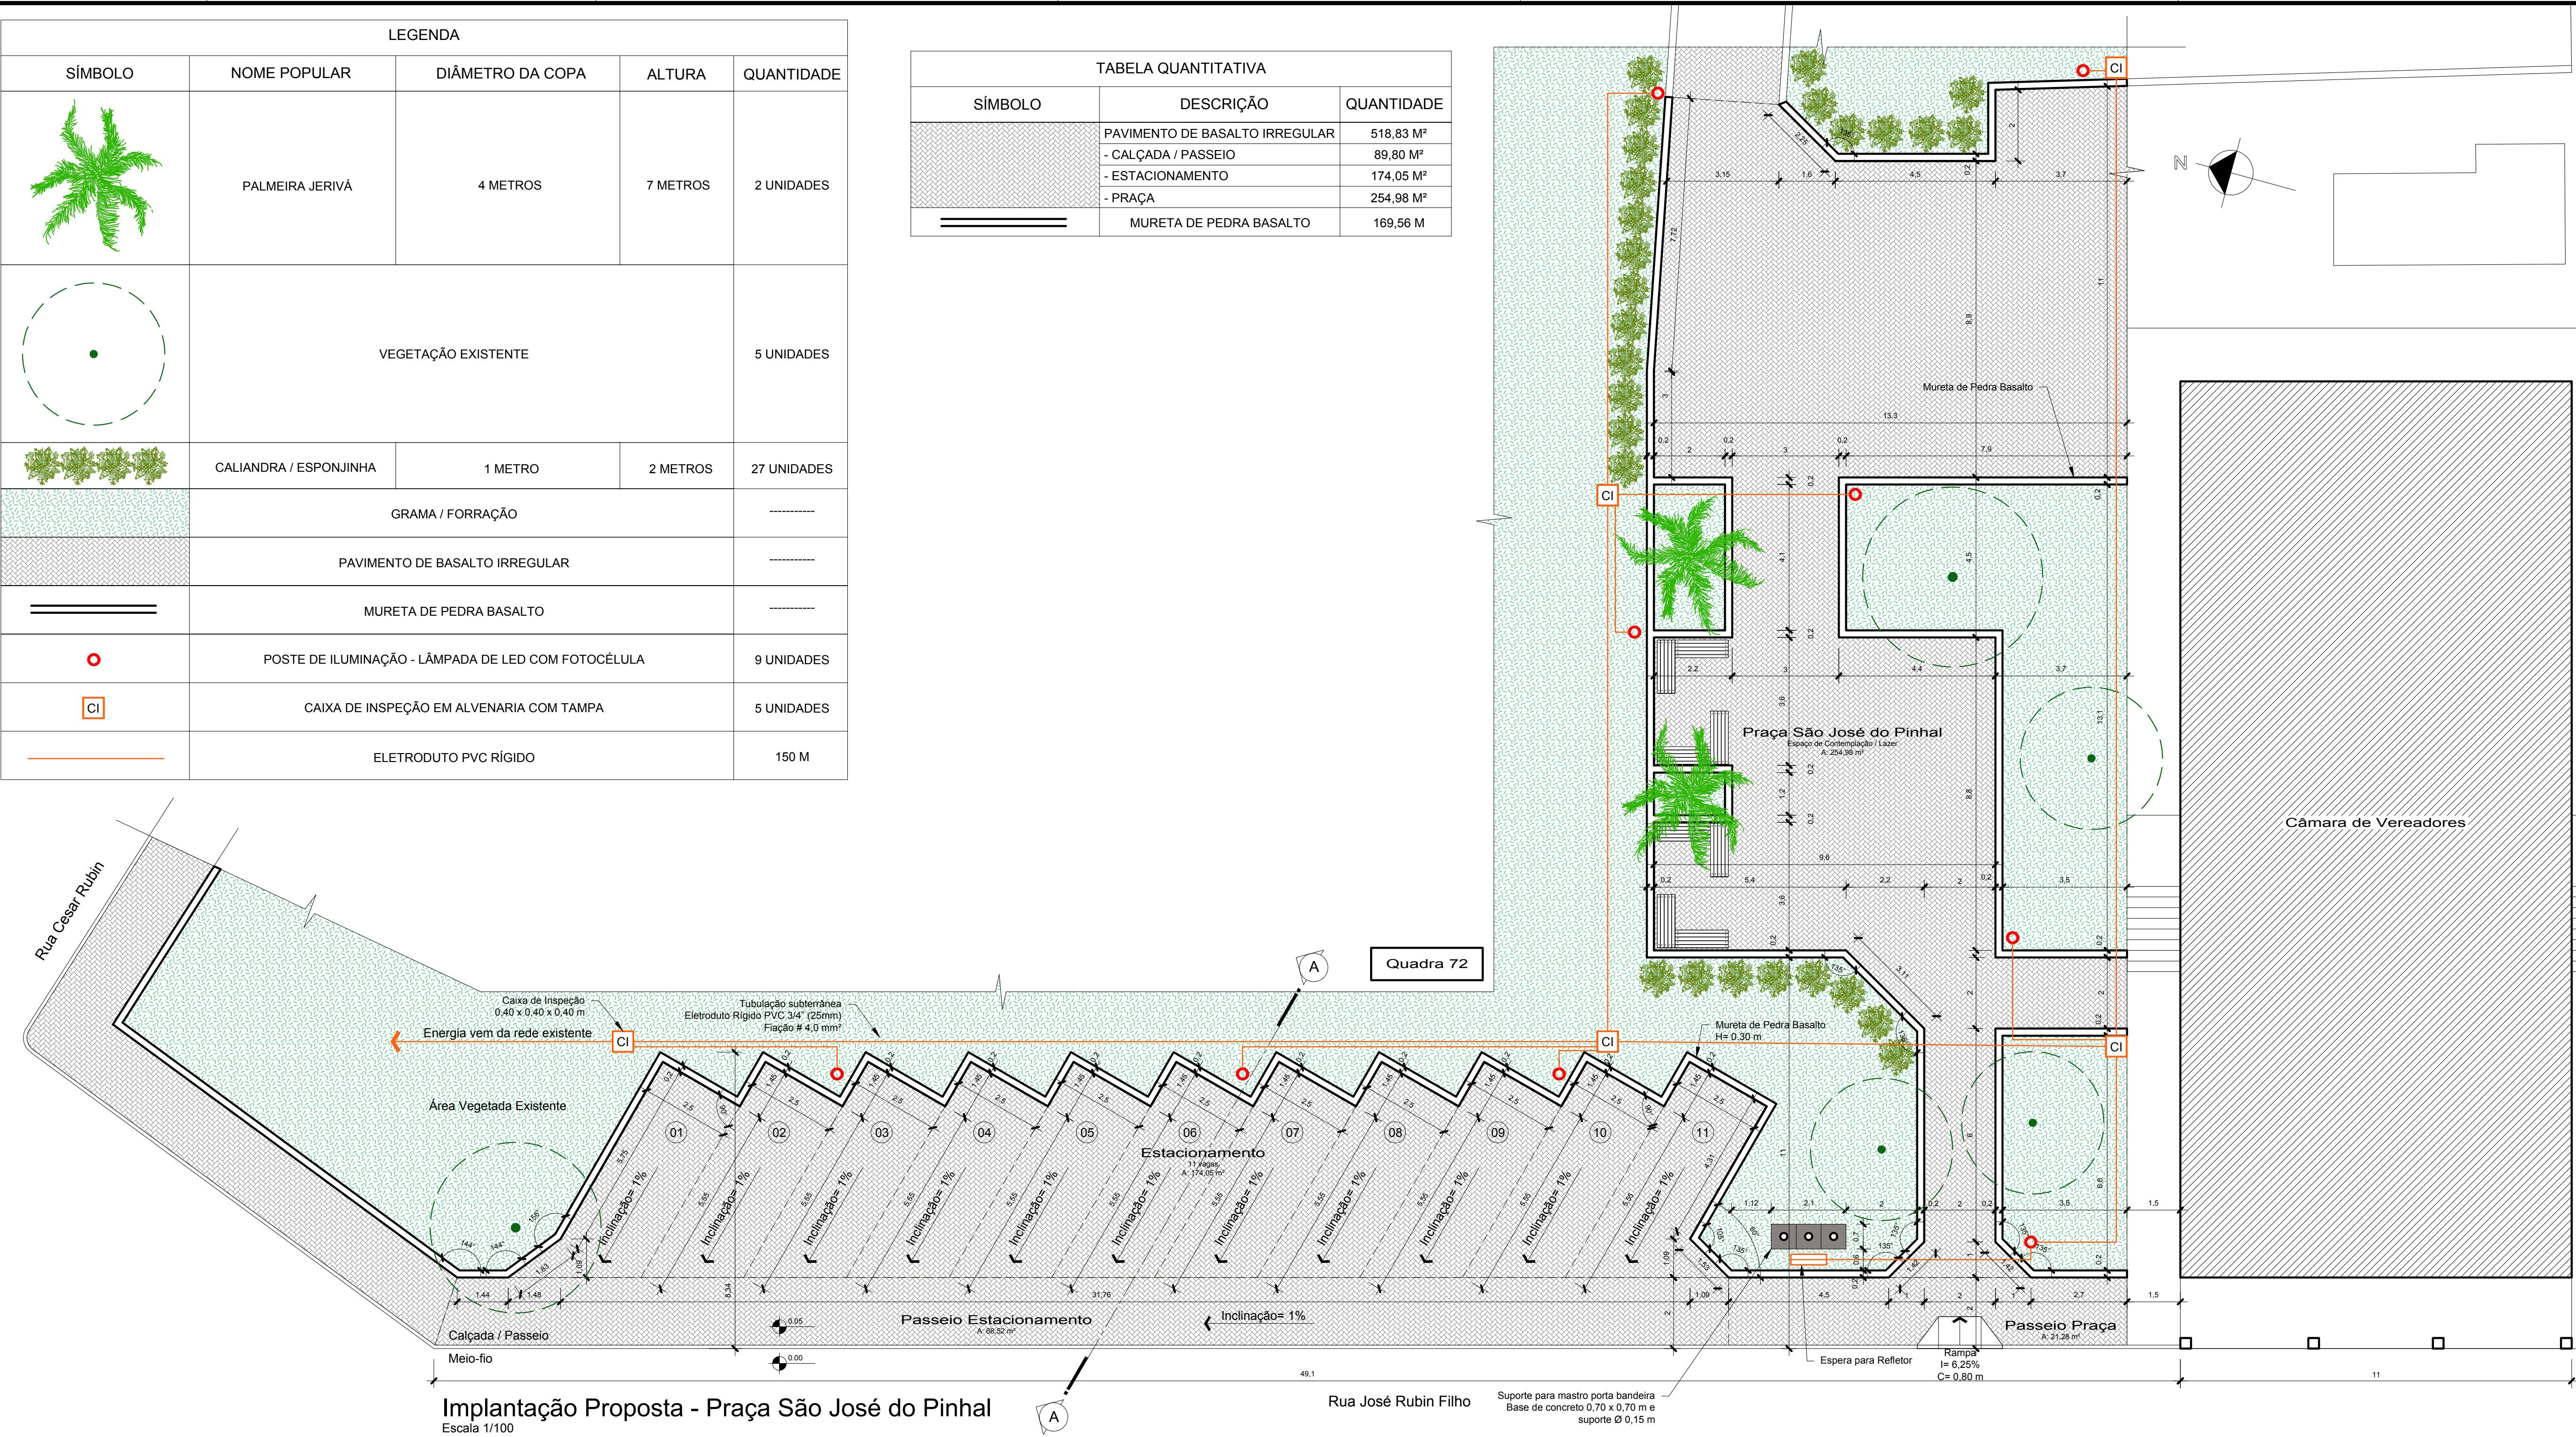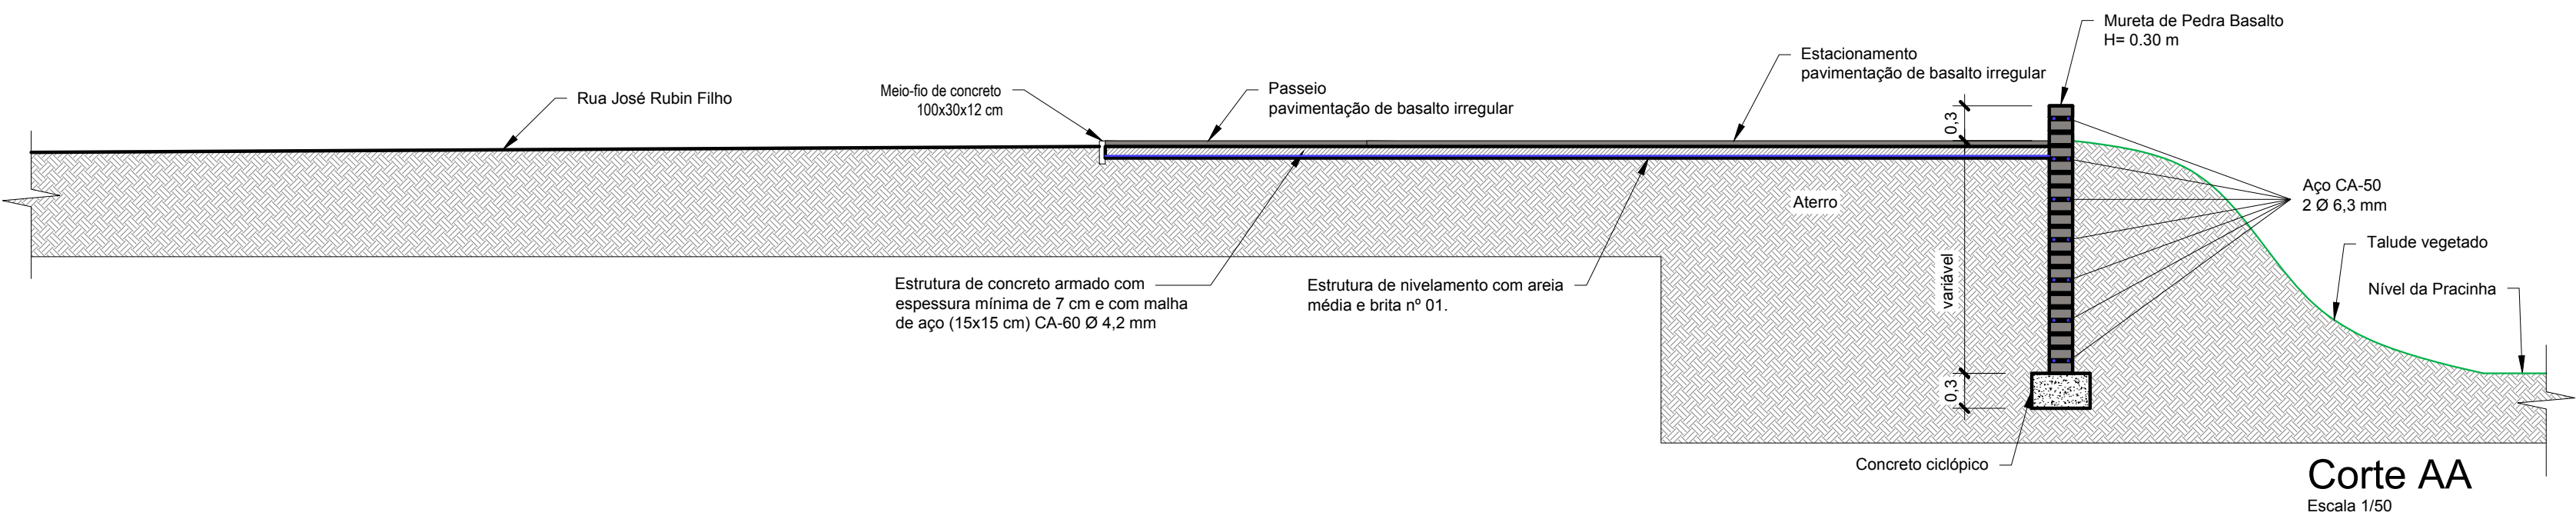

**PREFEITURA MUNICIPAL DE
PINHAL GRANDE - RS**

OBRA

Projeto de Estacionamento e Reforma Parcial da Praça São José do Pinhal

ENDEREÇO

Rua José Rubin Filho, S/N - Bairro São José do Pinhal

PROJETO ARQUITETÔNICO

PREFEITO MUNICIPAL

LUIZ ANTONIO BURIN

RESPONSÁVEL TÉCNICO

Engenheiro Civil Irineo Trevisan - CREA/RS 13.769-D

Arquiteta e Urbanista Ana Paula Dalmolin - CAU A 40.892-1

Arquiteto e Urbanista Renan Somavilla Uliana - CAU A 150.051-1

DATA

OUT/ 2019

ESCALA

Indicada

ÁREA

654,52 m²

PRANCHA

02/02

DESENHO

Renan