



SANITÁRIO


SAPATA ISOLADA 01' À 08'

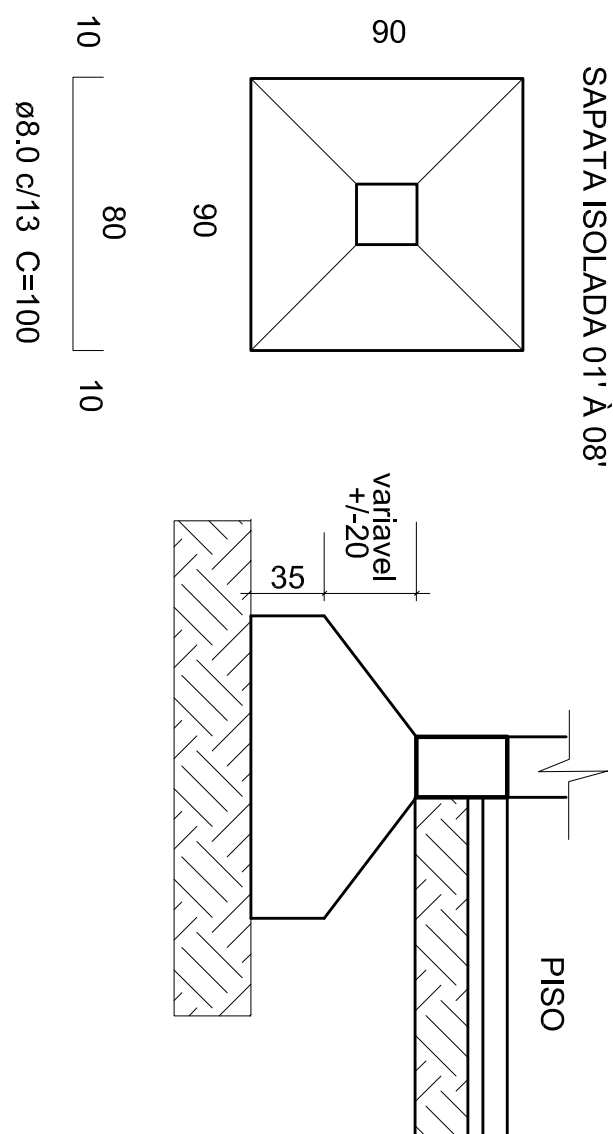

VIGA DE BALDRAME

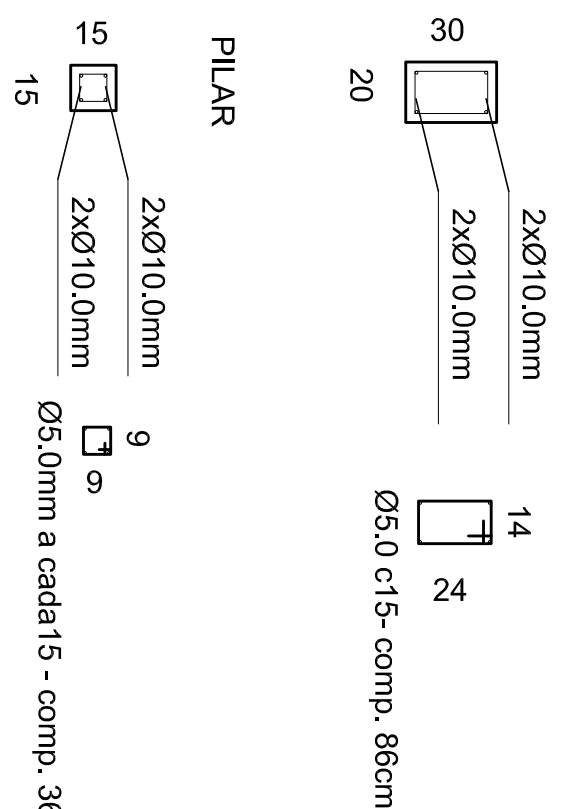


CINTA DE AMARRAÇÃO

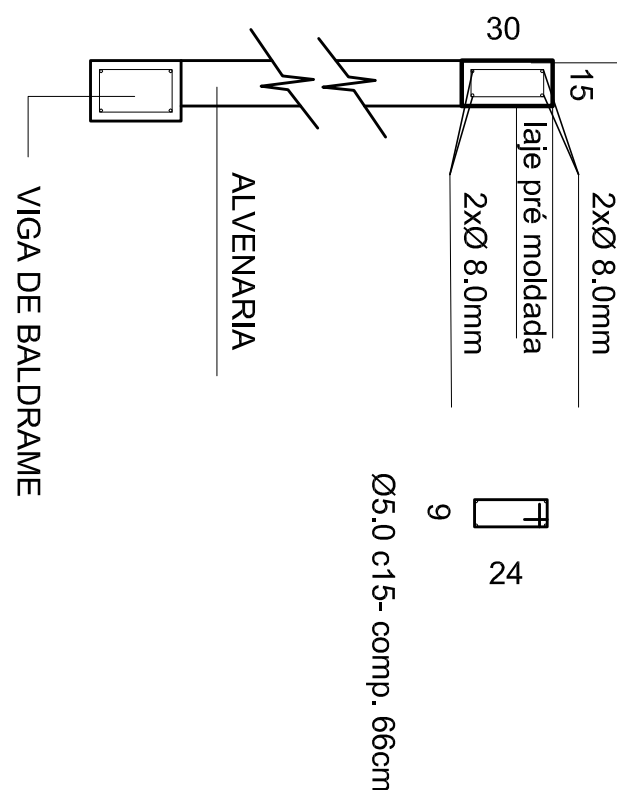


PAVILHÃO


SAPATAS S1 À S14

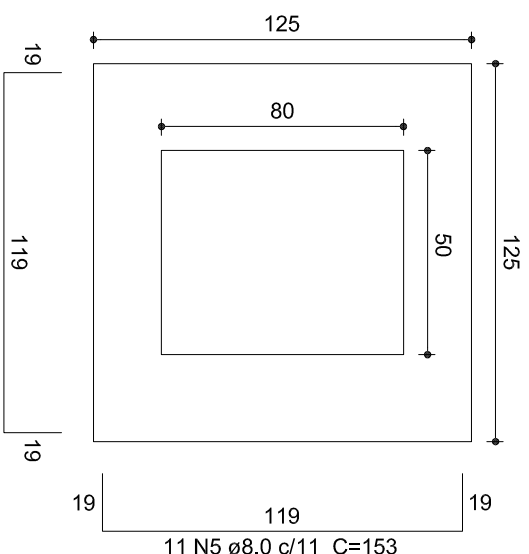


CORTE
ESC 1:25

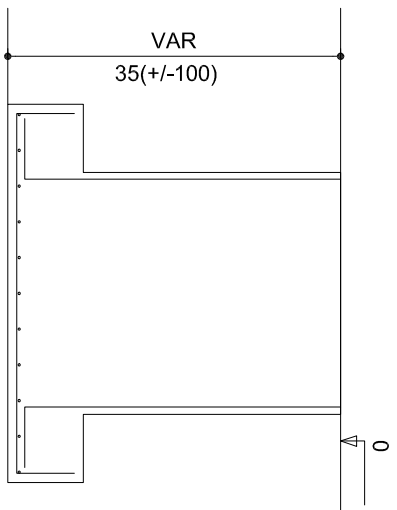


SAPATA ISOLADA E VIGA DE BALDRAME

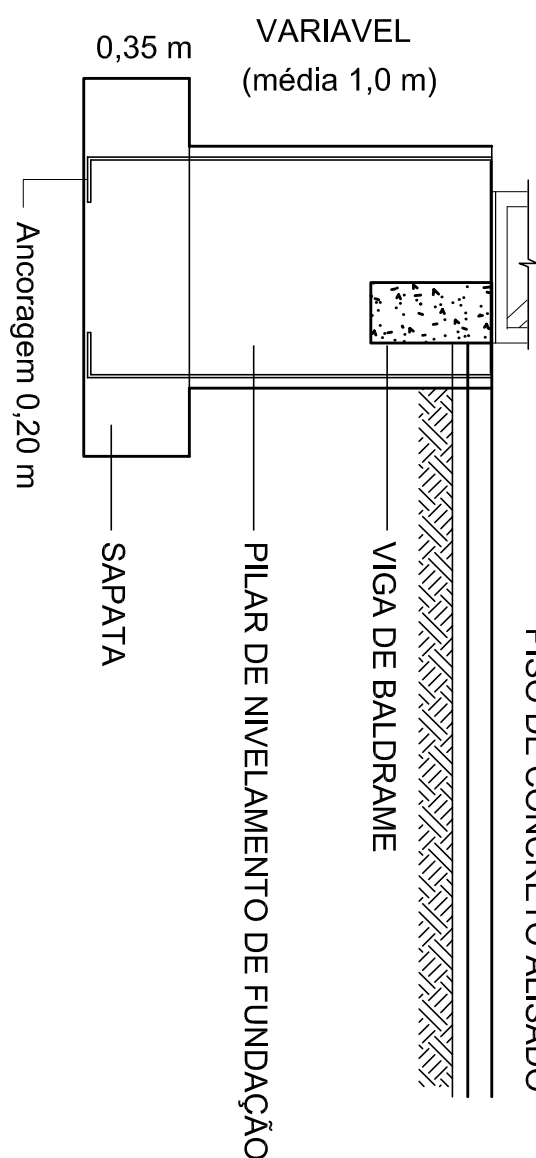



PILAR DE NIVELAMENTO DE FUNDAÇÃO

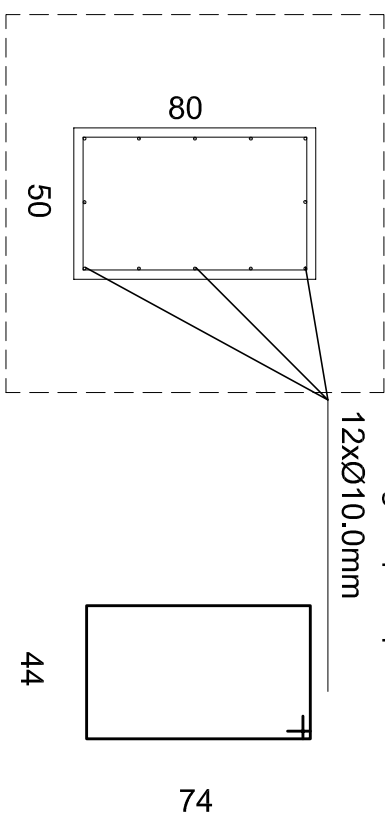

VIGA DE BALDRAME

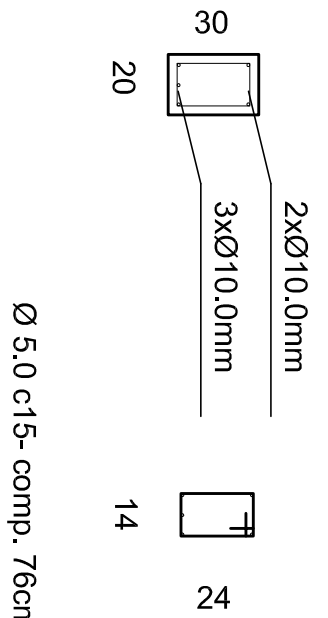

PAREDE FACHADA DOS FUNDOS DO PALCO
CINTA DE AMARRAÇÃO

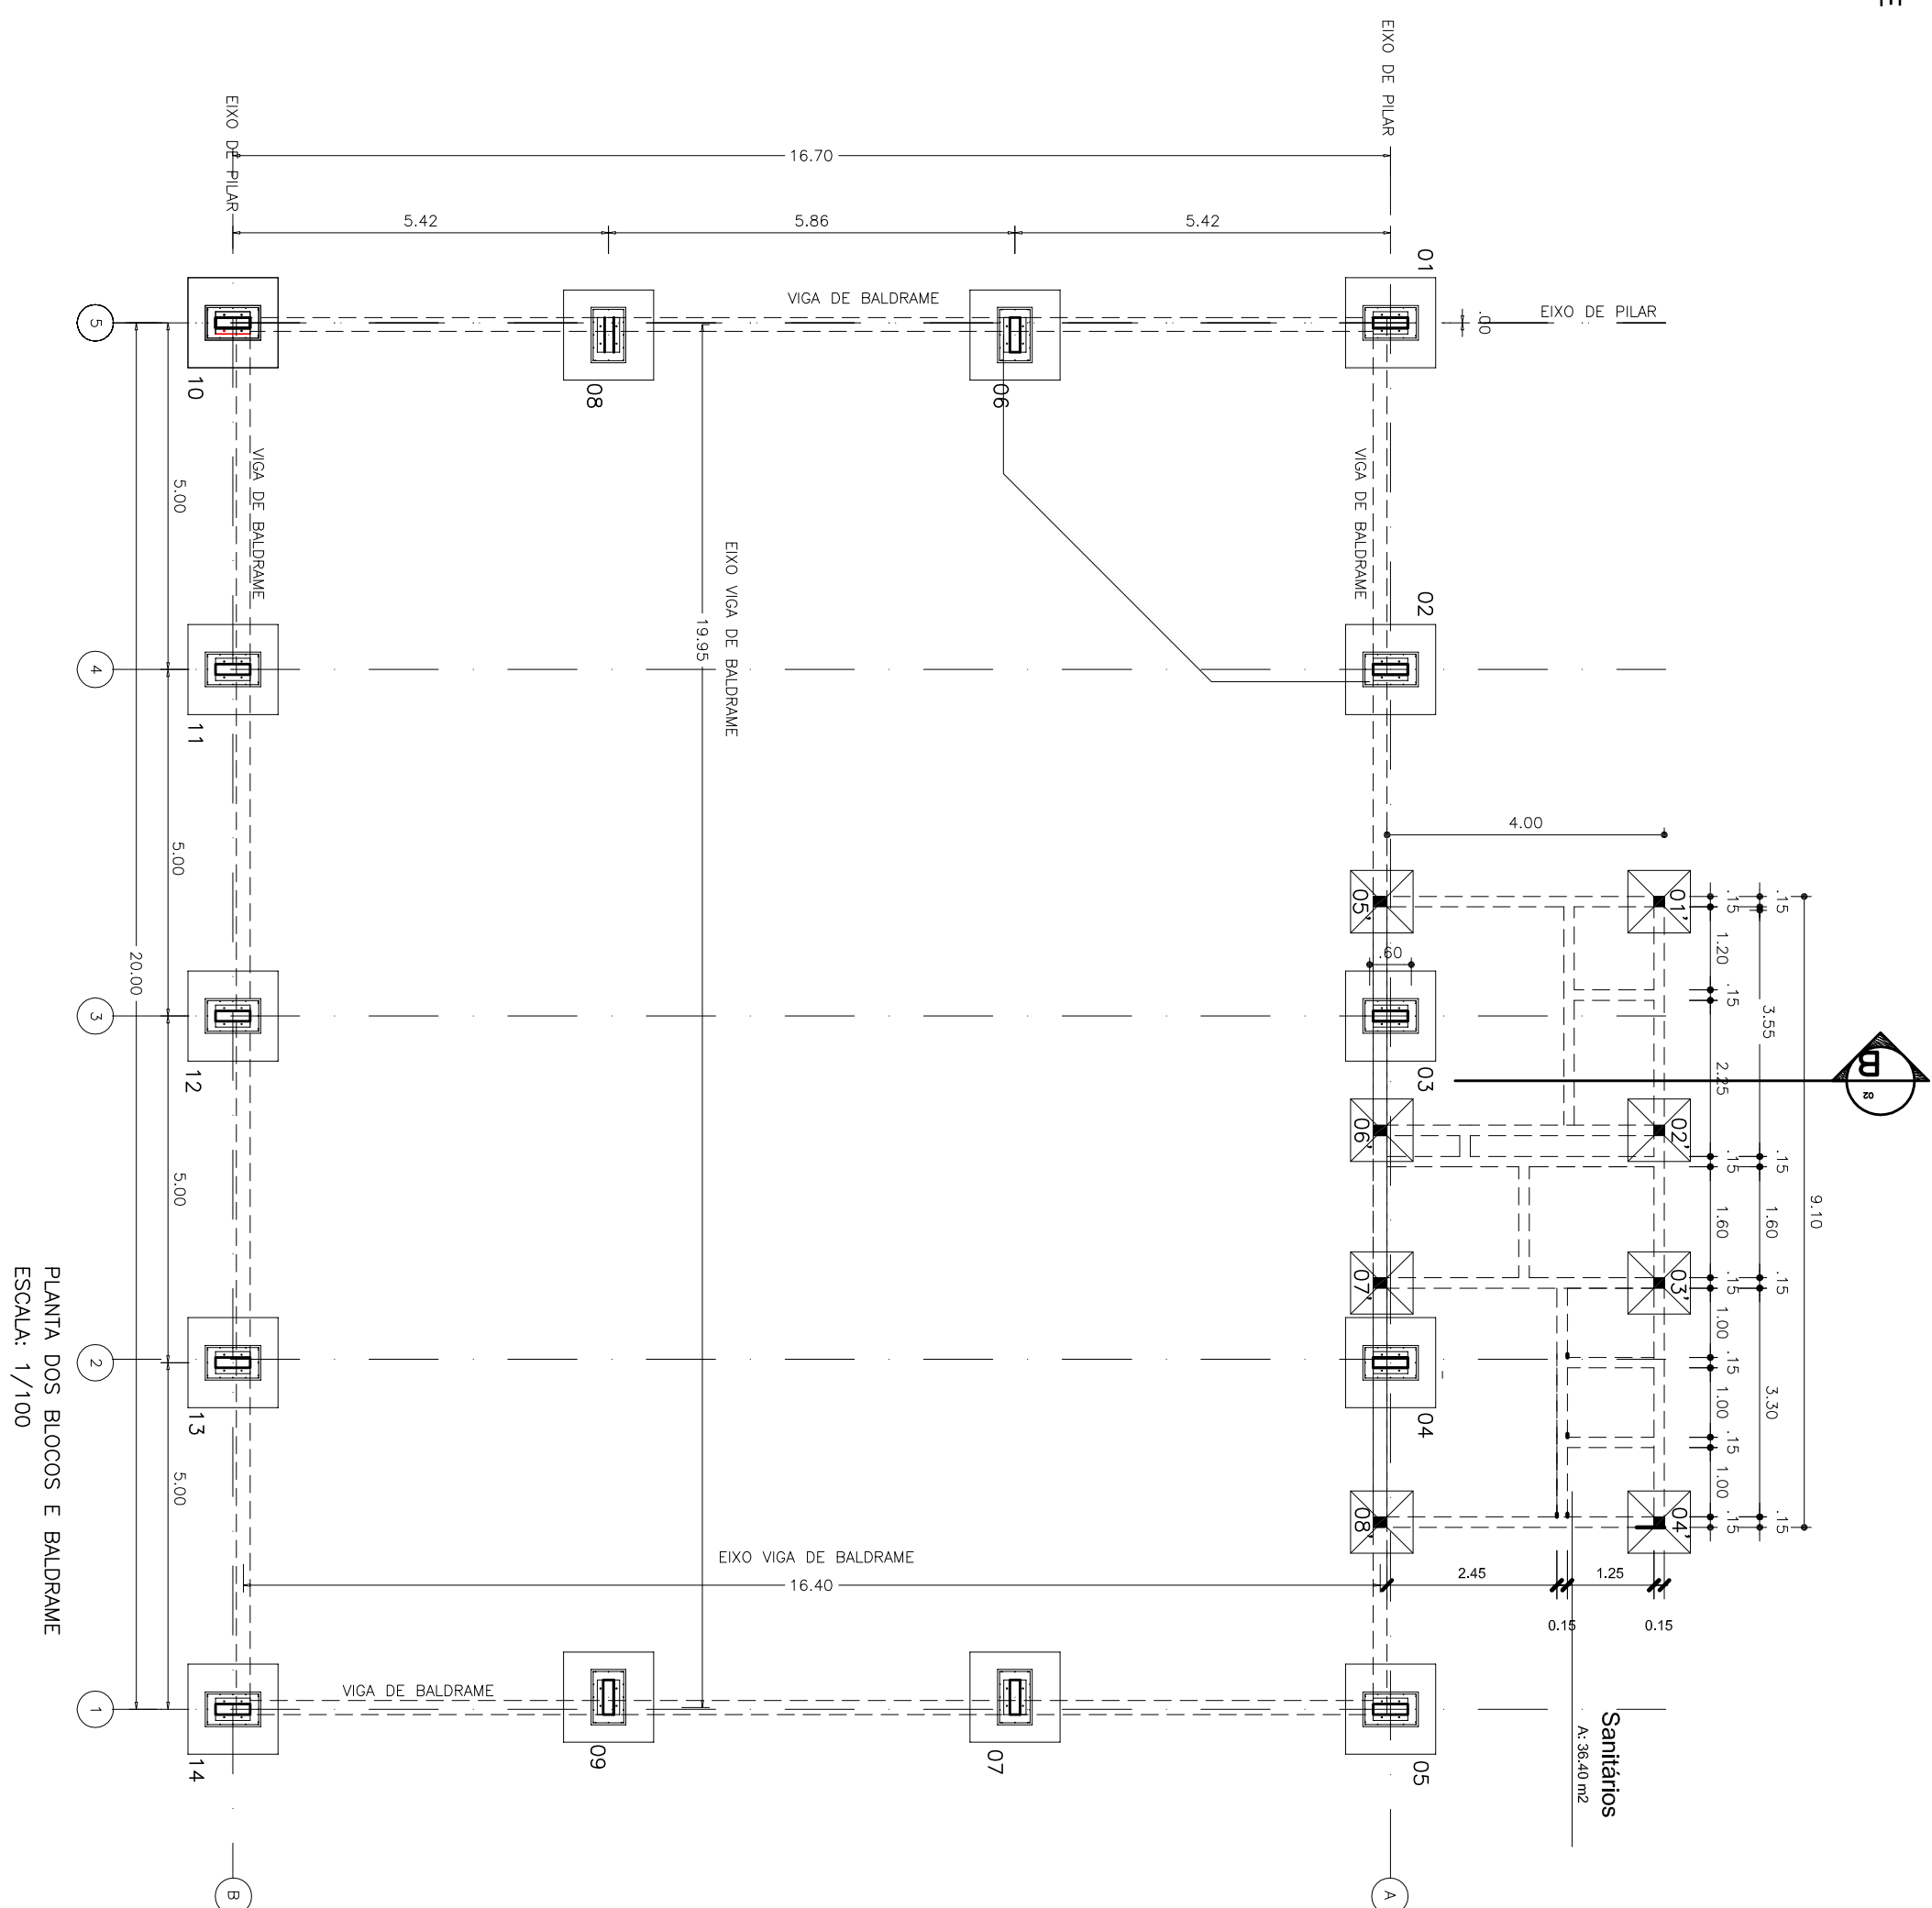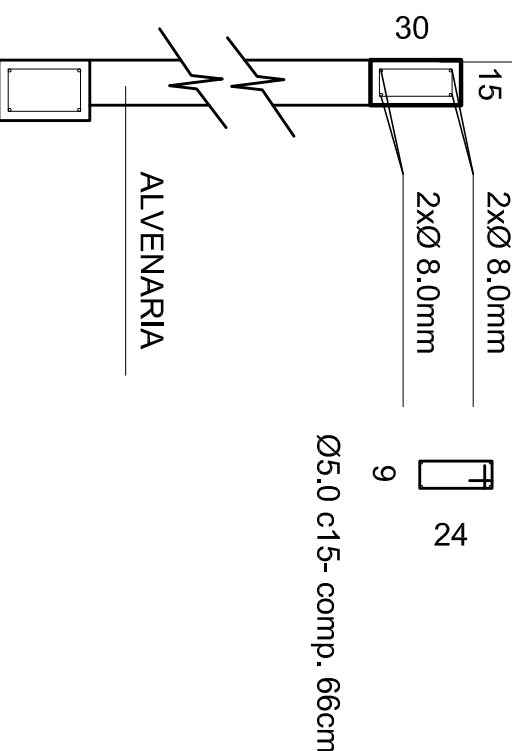

PREFEITURA MUNICIPAL DE PINHAL GRANDE			
Obra: CONSTRUÇÃO DE PAVILHÃO DE EVENTOS			
Endereço: Parque de Eventos Municipal, RST 149, Três Pinheiros - Pinhal Grande - RS			
PROJETO ESTRUTURA DE CONCRETO			
Prefeito Municipal _____ LUIZ ANTONIO BURIN			
Projeto: _____ Arq. e Urbanista Ana Paula Dalnolin CAU 40.892-1			