

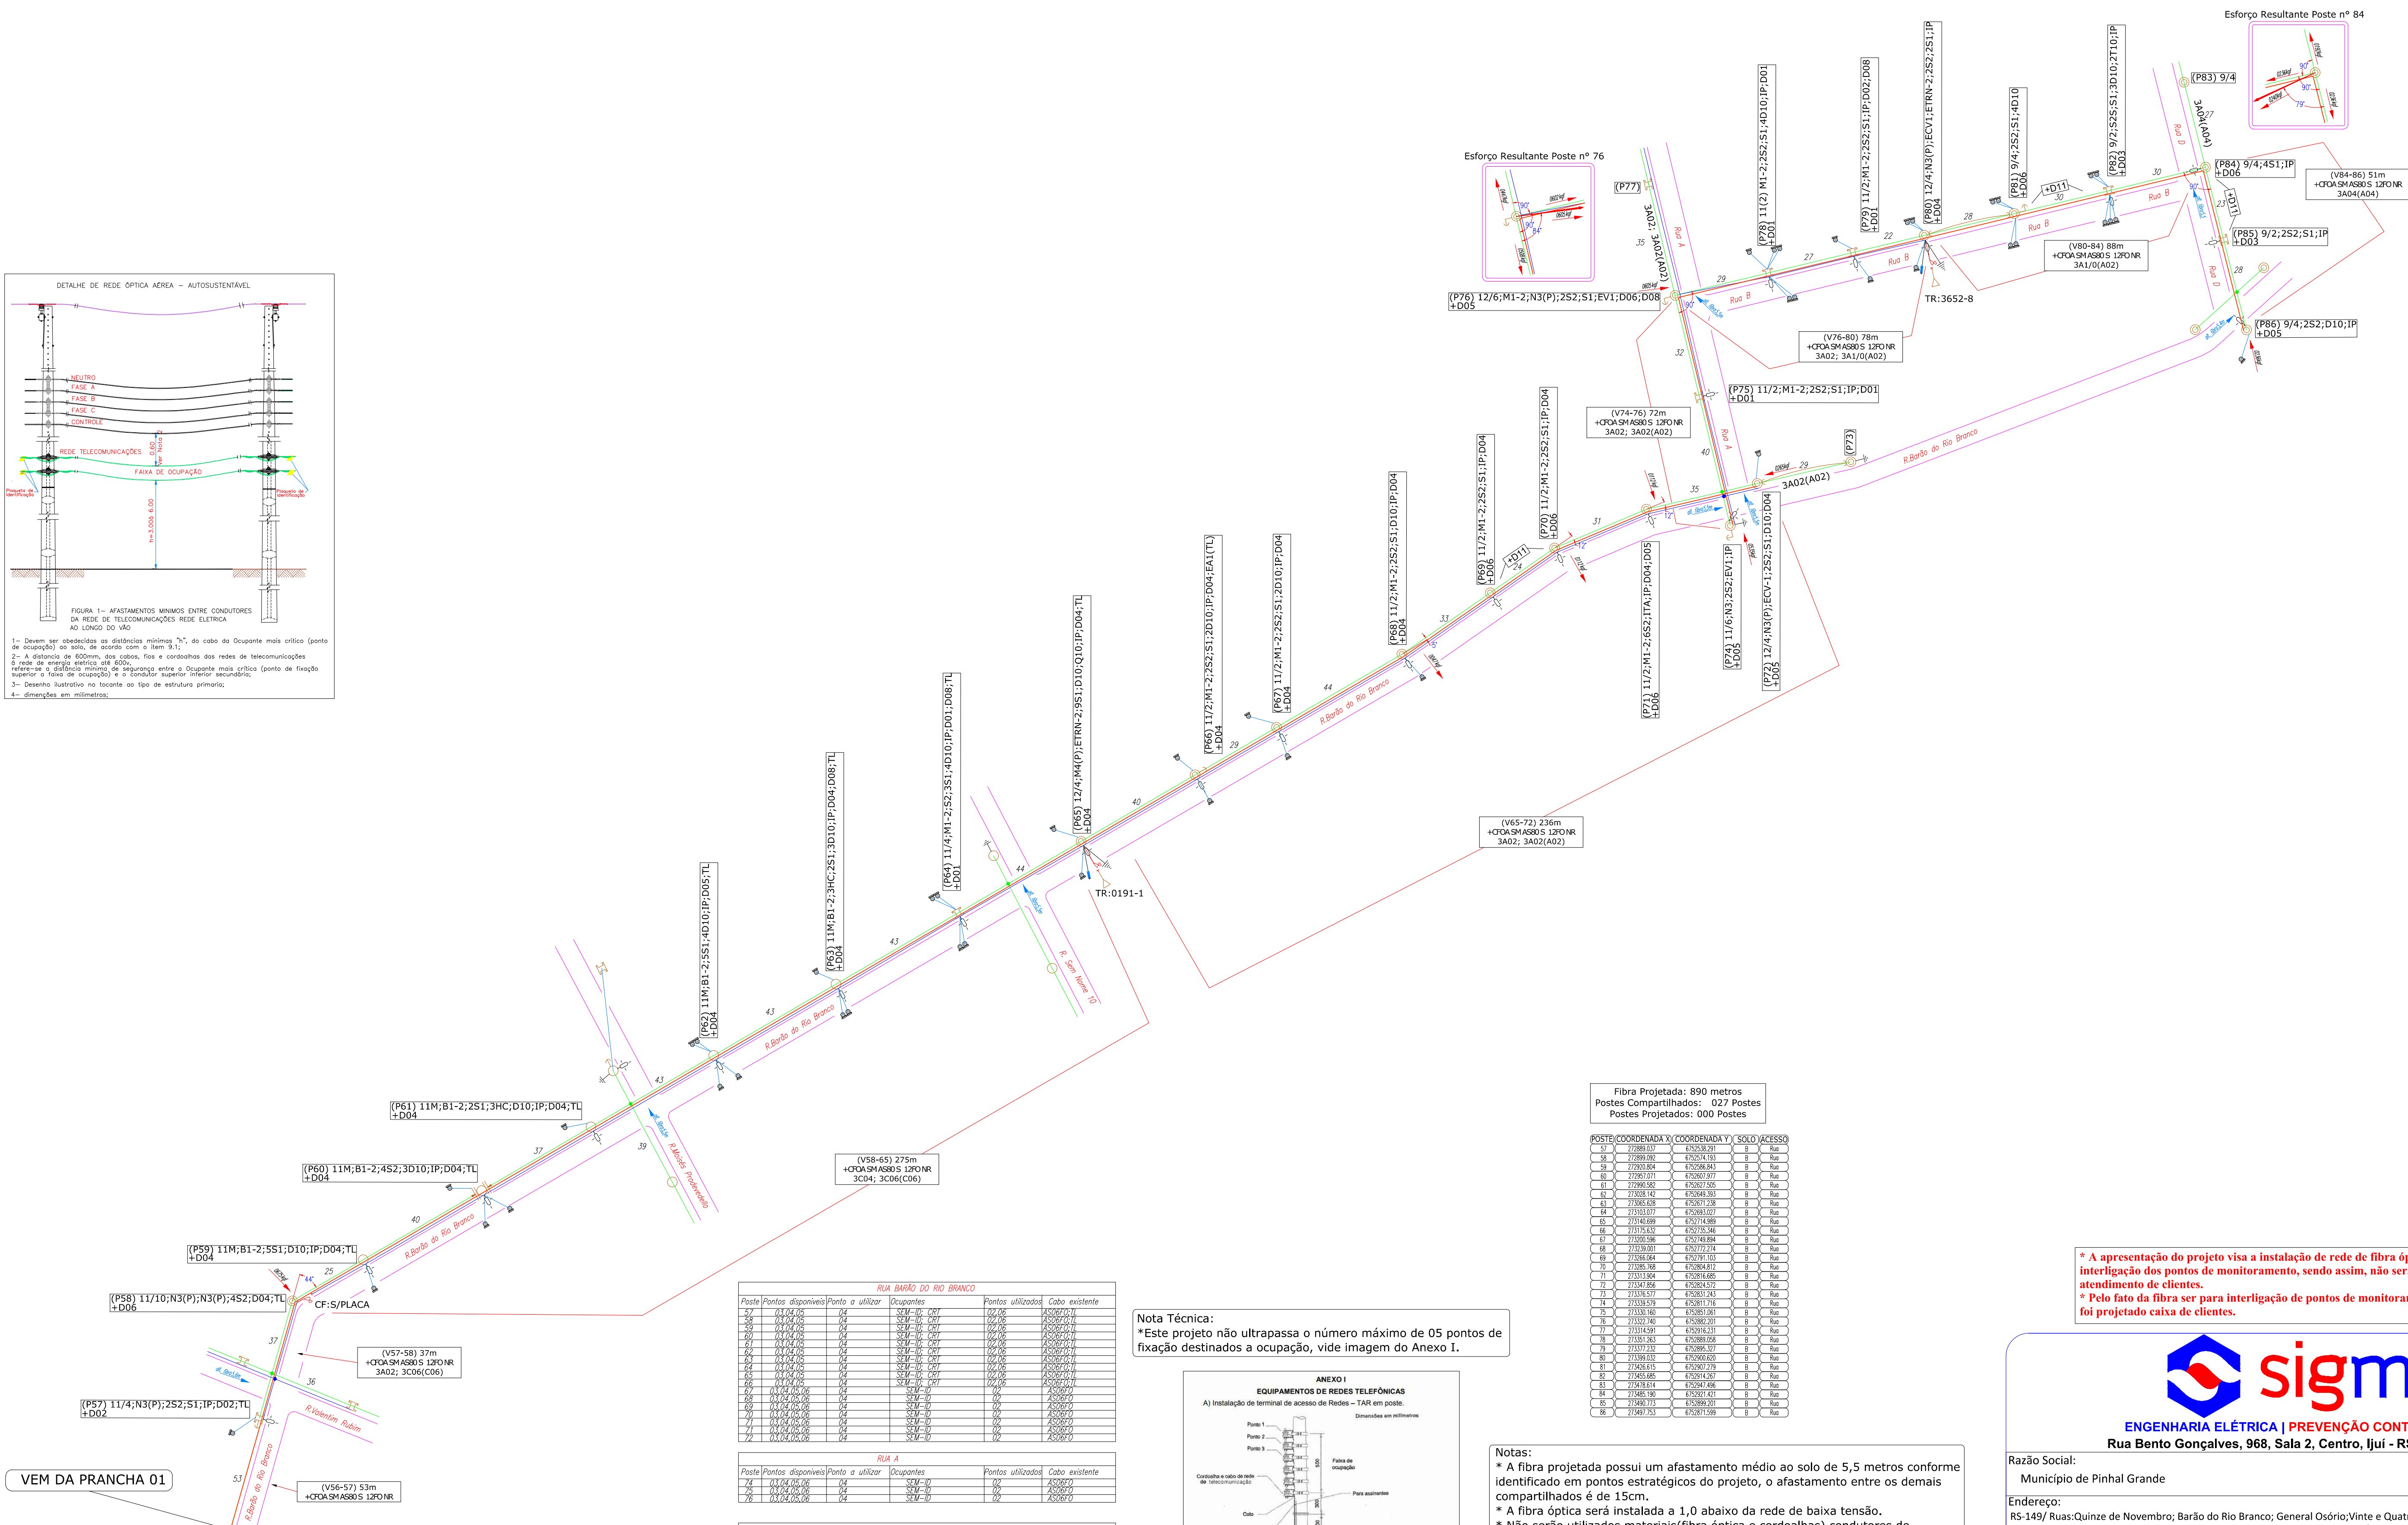


ETAPA 02

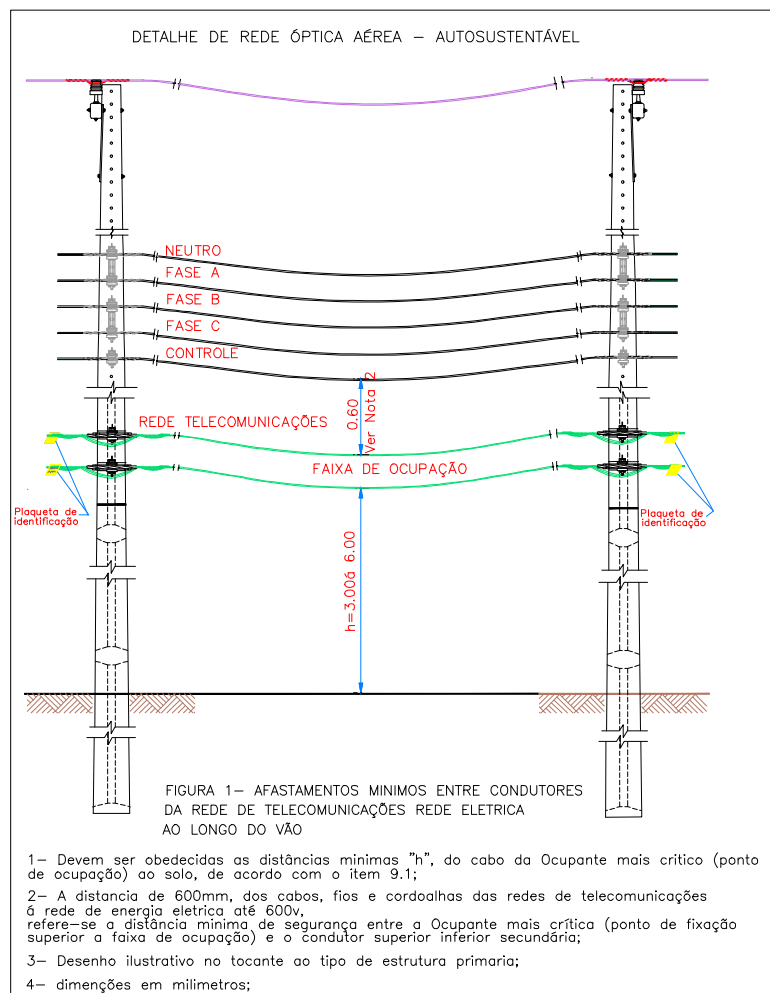

Nota Técnica:
*Este projeto não ultrapassa o número máximo de 05 pontos de fixação destinados a ocupação, vide imagem do Anexo I.

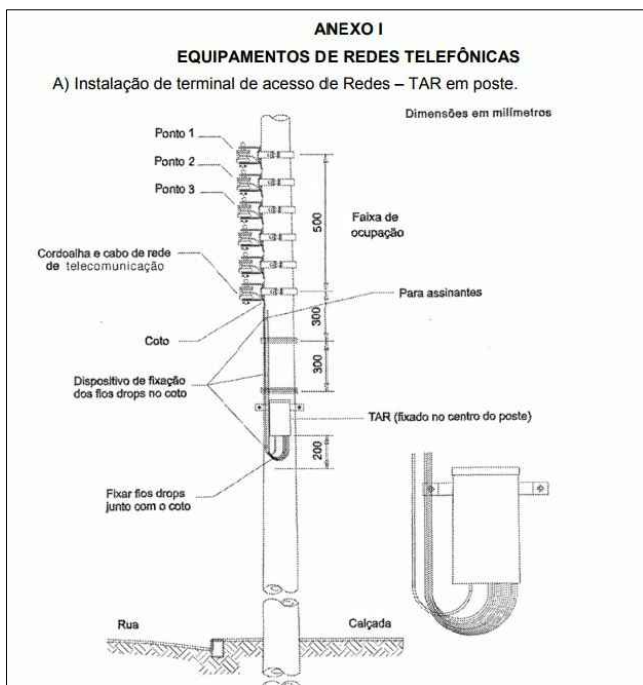

Notas:
* A fibra projetada possui um afastamento médio ao solo de 5,5 metros conforme identificado em pontos estratégicos do projeto, o afastamento entre os demais compartilhados é de 15cm.
* A fibra óptica será instalada a 1,0 abaixo da rede de baixa tensão.
* Não serão utilizados materiais(fibra óptica e cordoalhas) condutores de eletricidade.
* O diâmetro da fibra é correspondente a 10,5 milímetros, conforme indicado na tabela 01 da página 03/17 do memorial técnico descritivo.
* Nos pontos de reserva ou caixa de emenda para ancoragem da fibra será utilizada cordoalha dielétrica, não sendo necessária aterramento da mesma.
* Os postes de madeira que não possuem identificação sobre seu estado de conservação estão em boas condições para escalada e instalação da fibra óptica e estruturas de sustentação da mesma.

* A apresentação do projeto visa a instalação de rede de fibra óptica para interligação dos pontos de monitoramento, sendo assim, não será para atendimento de clientes.
* Pelo fato da fibra ser para interligação de pontos de monitoramento, não foi projetado caixa de clientes.



ENGENHARIA ELÉTRICA | PREVENÇÃO CONTRA INCÊNDIOS
Rua Bento Gonçalves, 968, Sala 2, Centro, Ijuí - RS | (55) 3332-1740

Razão Social:	Município de Pinhal Grande	Ref.:Projeto	127/2019
Endereço:	RS-149/ Ruas:Quinze de Novembro; Barão do Rio Branco; General Osório;Vinte e Quatro de Outubro; A; B; D; César Rubim; Avenidas: José Batistela; Integração e José Batistela/ Pinhal Grande /RS	Data:	22/07/2019
Assunto:	Compartilhamento de Infraestrutura	ART Nº:	10465399
		Escala:	1:1000
		Folha:	A1
Resp. Técnico Projeto:	Eng°. Antônio Rodrigo Juswiski dos Santos CREA-RS:134651	Solicitante:	Município de Pinhal Grande CNPJ: 94.444.346/0001-22
		Prancha 02 de 07	
		Desenhista:	Gulherme Ramires