
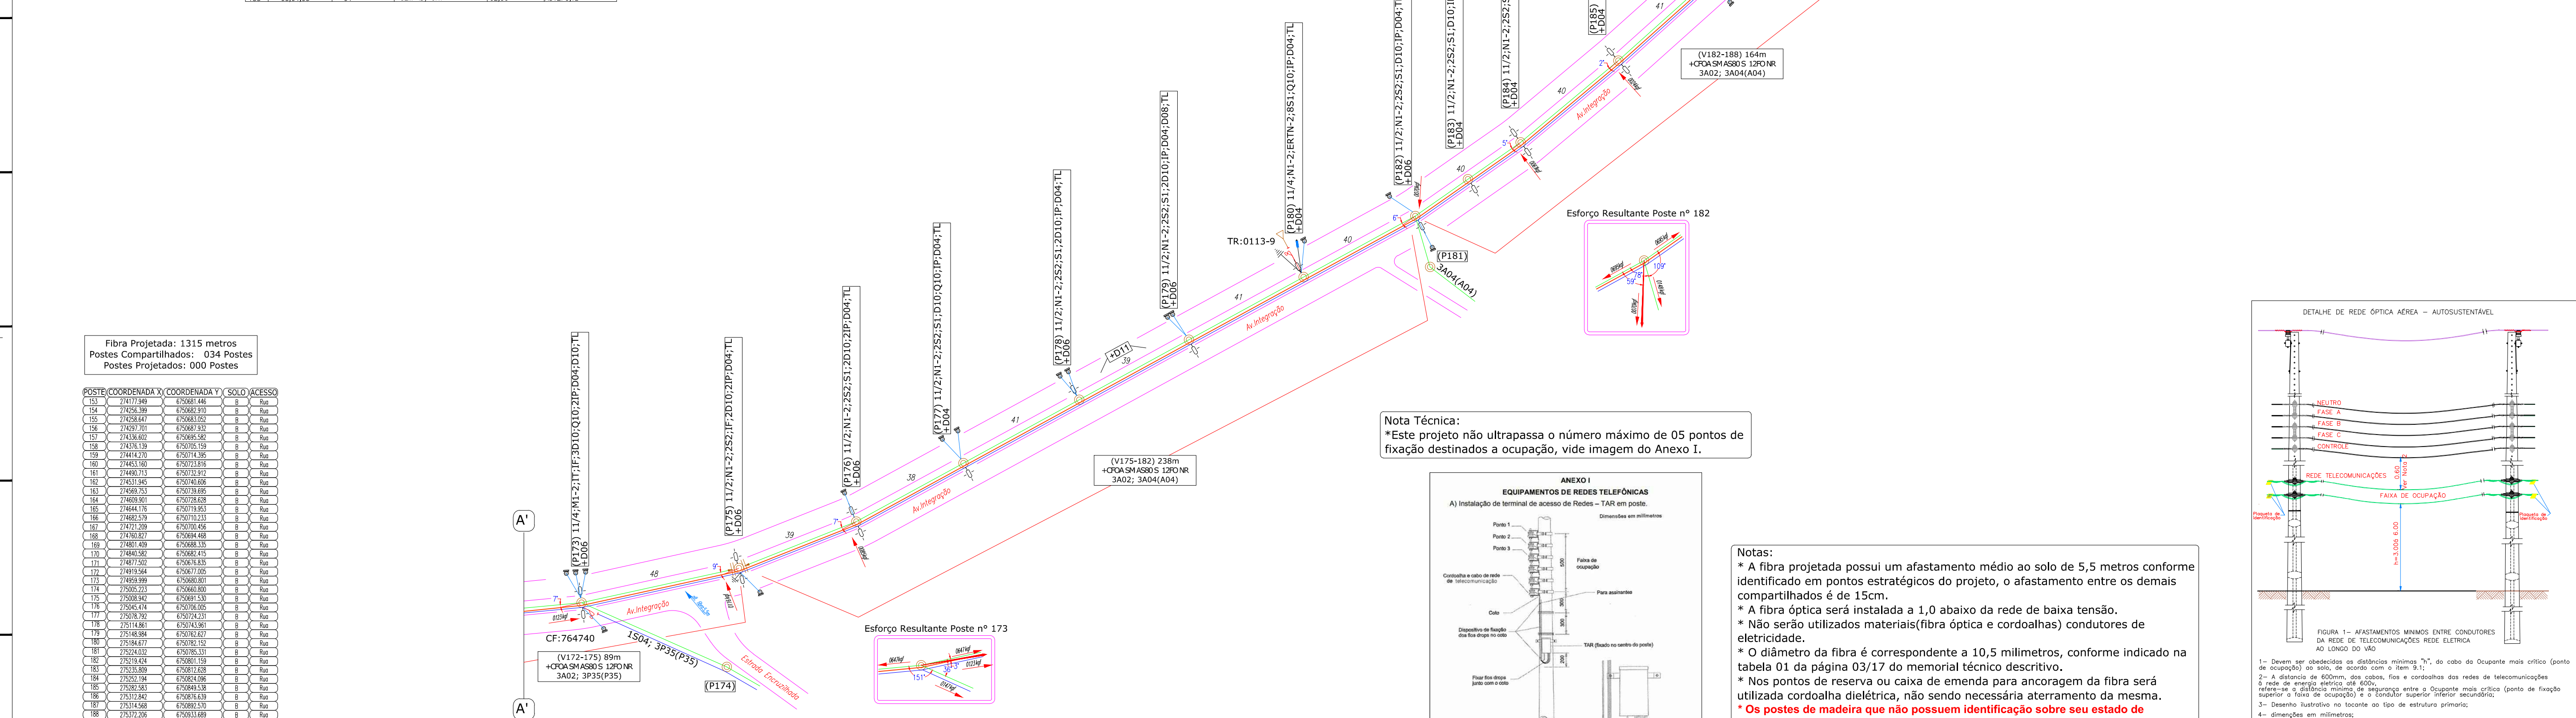


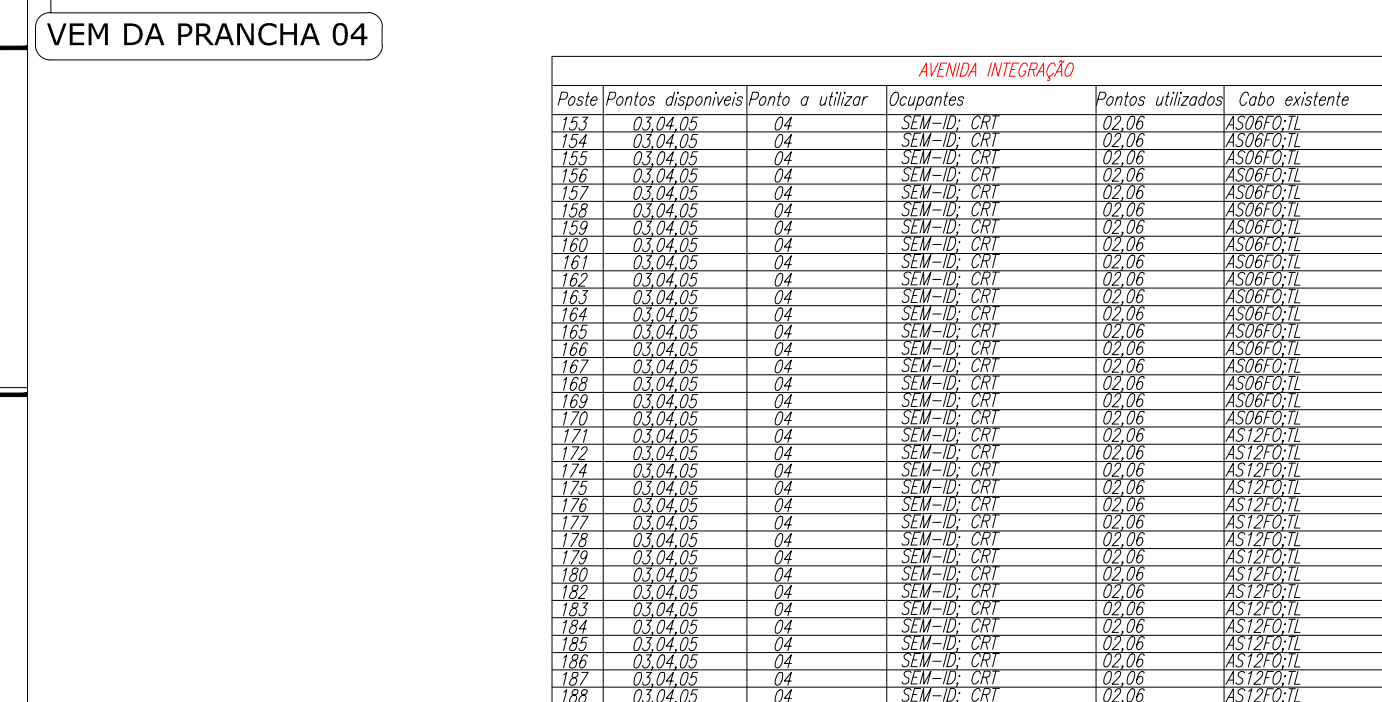

Razão Social: Município de Pinhal Grande		Ref. Projeto: 127/2019
Endereço: RS-149 / Ruas:Quinze de Novembro; Barão do Rio Branco; General Osório,Vinte e Quatro de Outubro; A, B, D; César Rubim; Avenidas: José Batista; Integração e José Batistela/ Pinhal Grande /RS		Data: 22/07/2019
Assunto: Compartilhamento de Infraestrutura		ART Nº: 10465399
		Escala: 1:1000
Resp. Técnico Projeto:		Folha: 01 de 05
Solicitante:		Prancha A5+187
Eng. Antônio Rodrigo Juzwiski dos Santos CREA-RS: 134651	Município de Pinhal Grande CNPJ: 34.444.346/0001-22	Desenhista: Gulherme Ramires