


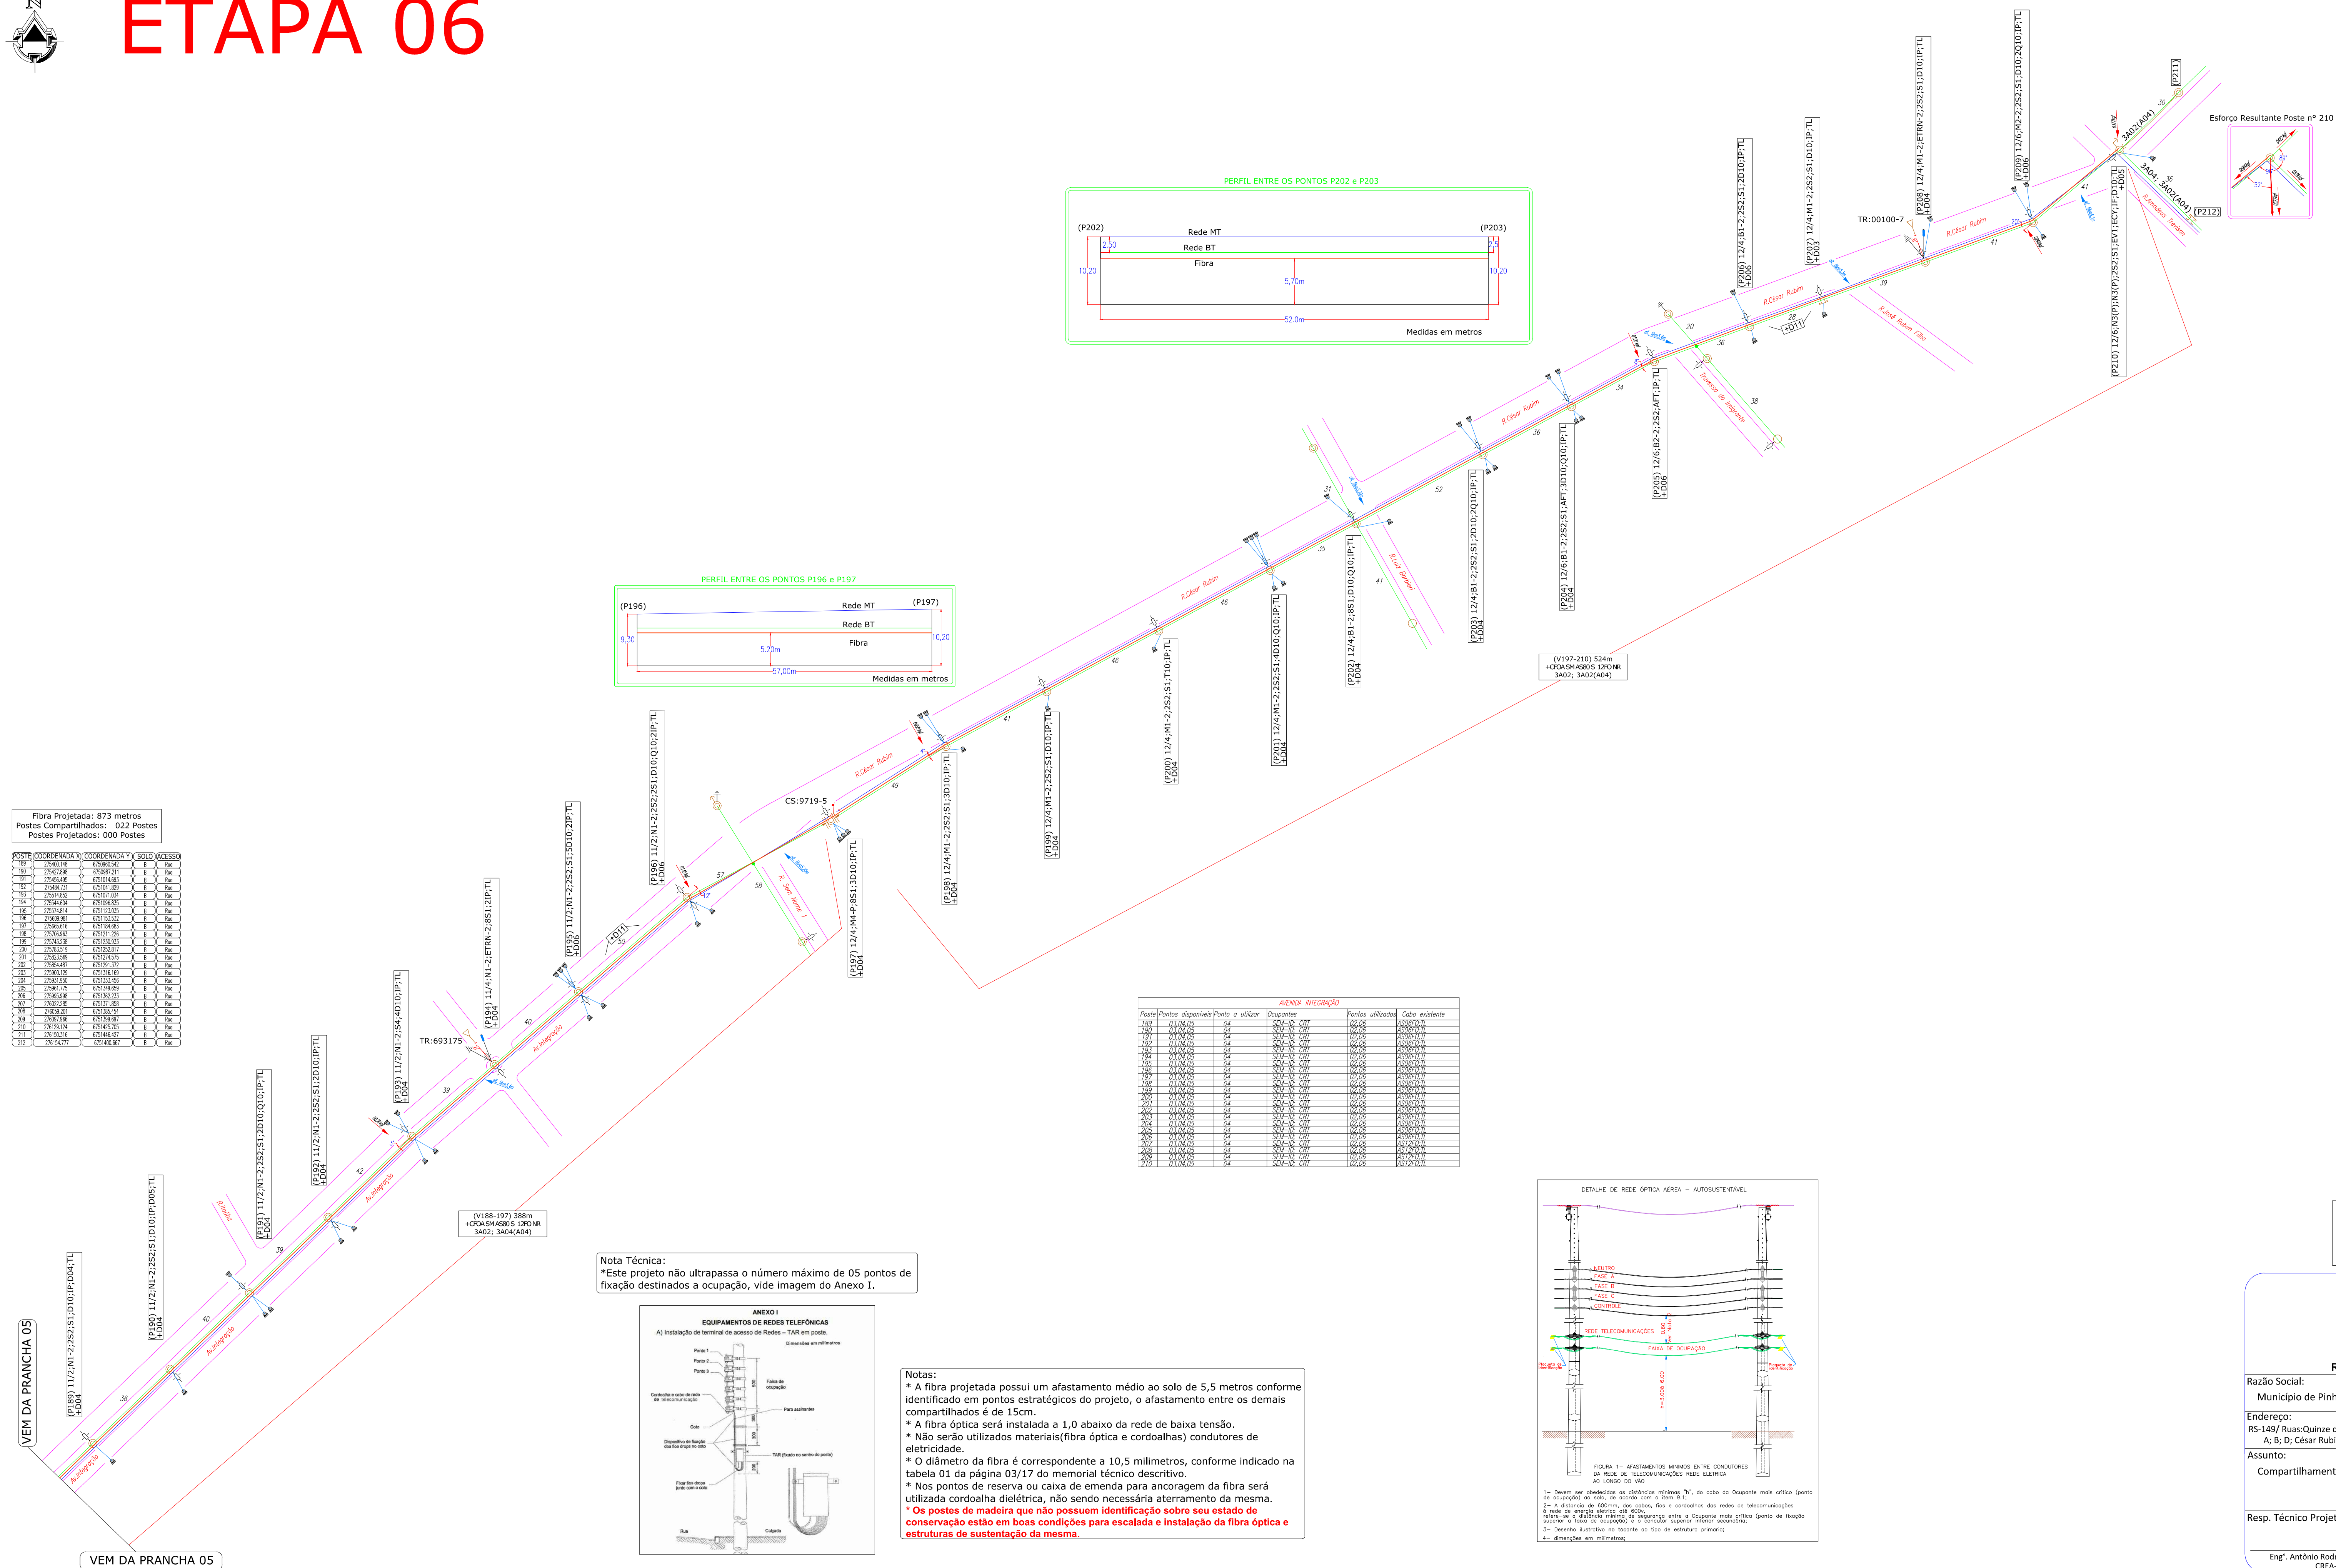

* A apresentação do projeto visa a instalação de rede de fibra óptica para interligação dos pontos de monitoramento, sendo assim, não será para atendimento de clientes.

* Pelo fato da fibra ser para interligação de pontos de monitoramento, não foi projetado caixa de clientes.



ENGENHARIA ELÉTRICA | PREVENÇÃO CONTRA INCÊNDIOS
Rua Bento Gonçalves, 968, Sala 2, Centro, Ijuí - RS | (55) 3332-1740

Razão Social:		Ref:Projeto
Município de Pinhal Grande		1272/2019
Endereço:		Data:
RS-149/ Ruas:Quilme de Novembro; Barão do Rio Branco; General Osório;Vinte e Quatro de Outubro; A: B; D; César Rubim; Avenidas: José Batista; Integração e José Batista/ Pinhal Grande /RS		22/07/2019
Assunto:		ART Nº:
Compartilhamento de Infraestrutura		10465399
		Escala:
		1:1000
Resp. Técnico Projeto:	Solicitante:	Folha:
		A1+185
		Prancha 06 de 07
Eng.º Antônio Rodrigo Juzwiski dos Santos CREA-RS 134651	Município de Pinhal Grande CNPJ: 04.444.346/0001-22	Desenhista: Guilherme Ramires