



MUNICÍPIO DE PINHAL GRANDE NO
ESTADO DO RIO GRANDE DO SUL
SEM ESCALA

LEGENDA DA SITUAÇÃO

ÁREA TOTAL


Porção do Lote cedida à
Escola Estadual Rui Barbosa

ÁREA DE REFORMA

EDIFICAÇÃO EXISTENTES

ÁREA PERMEÁVEL

CASA ARTESANATO

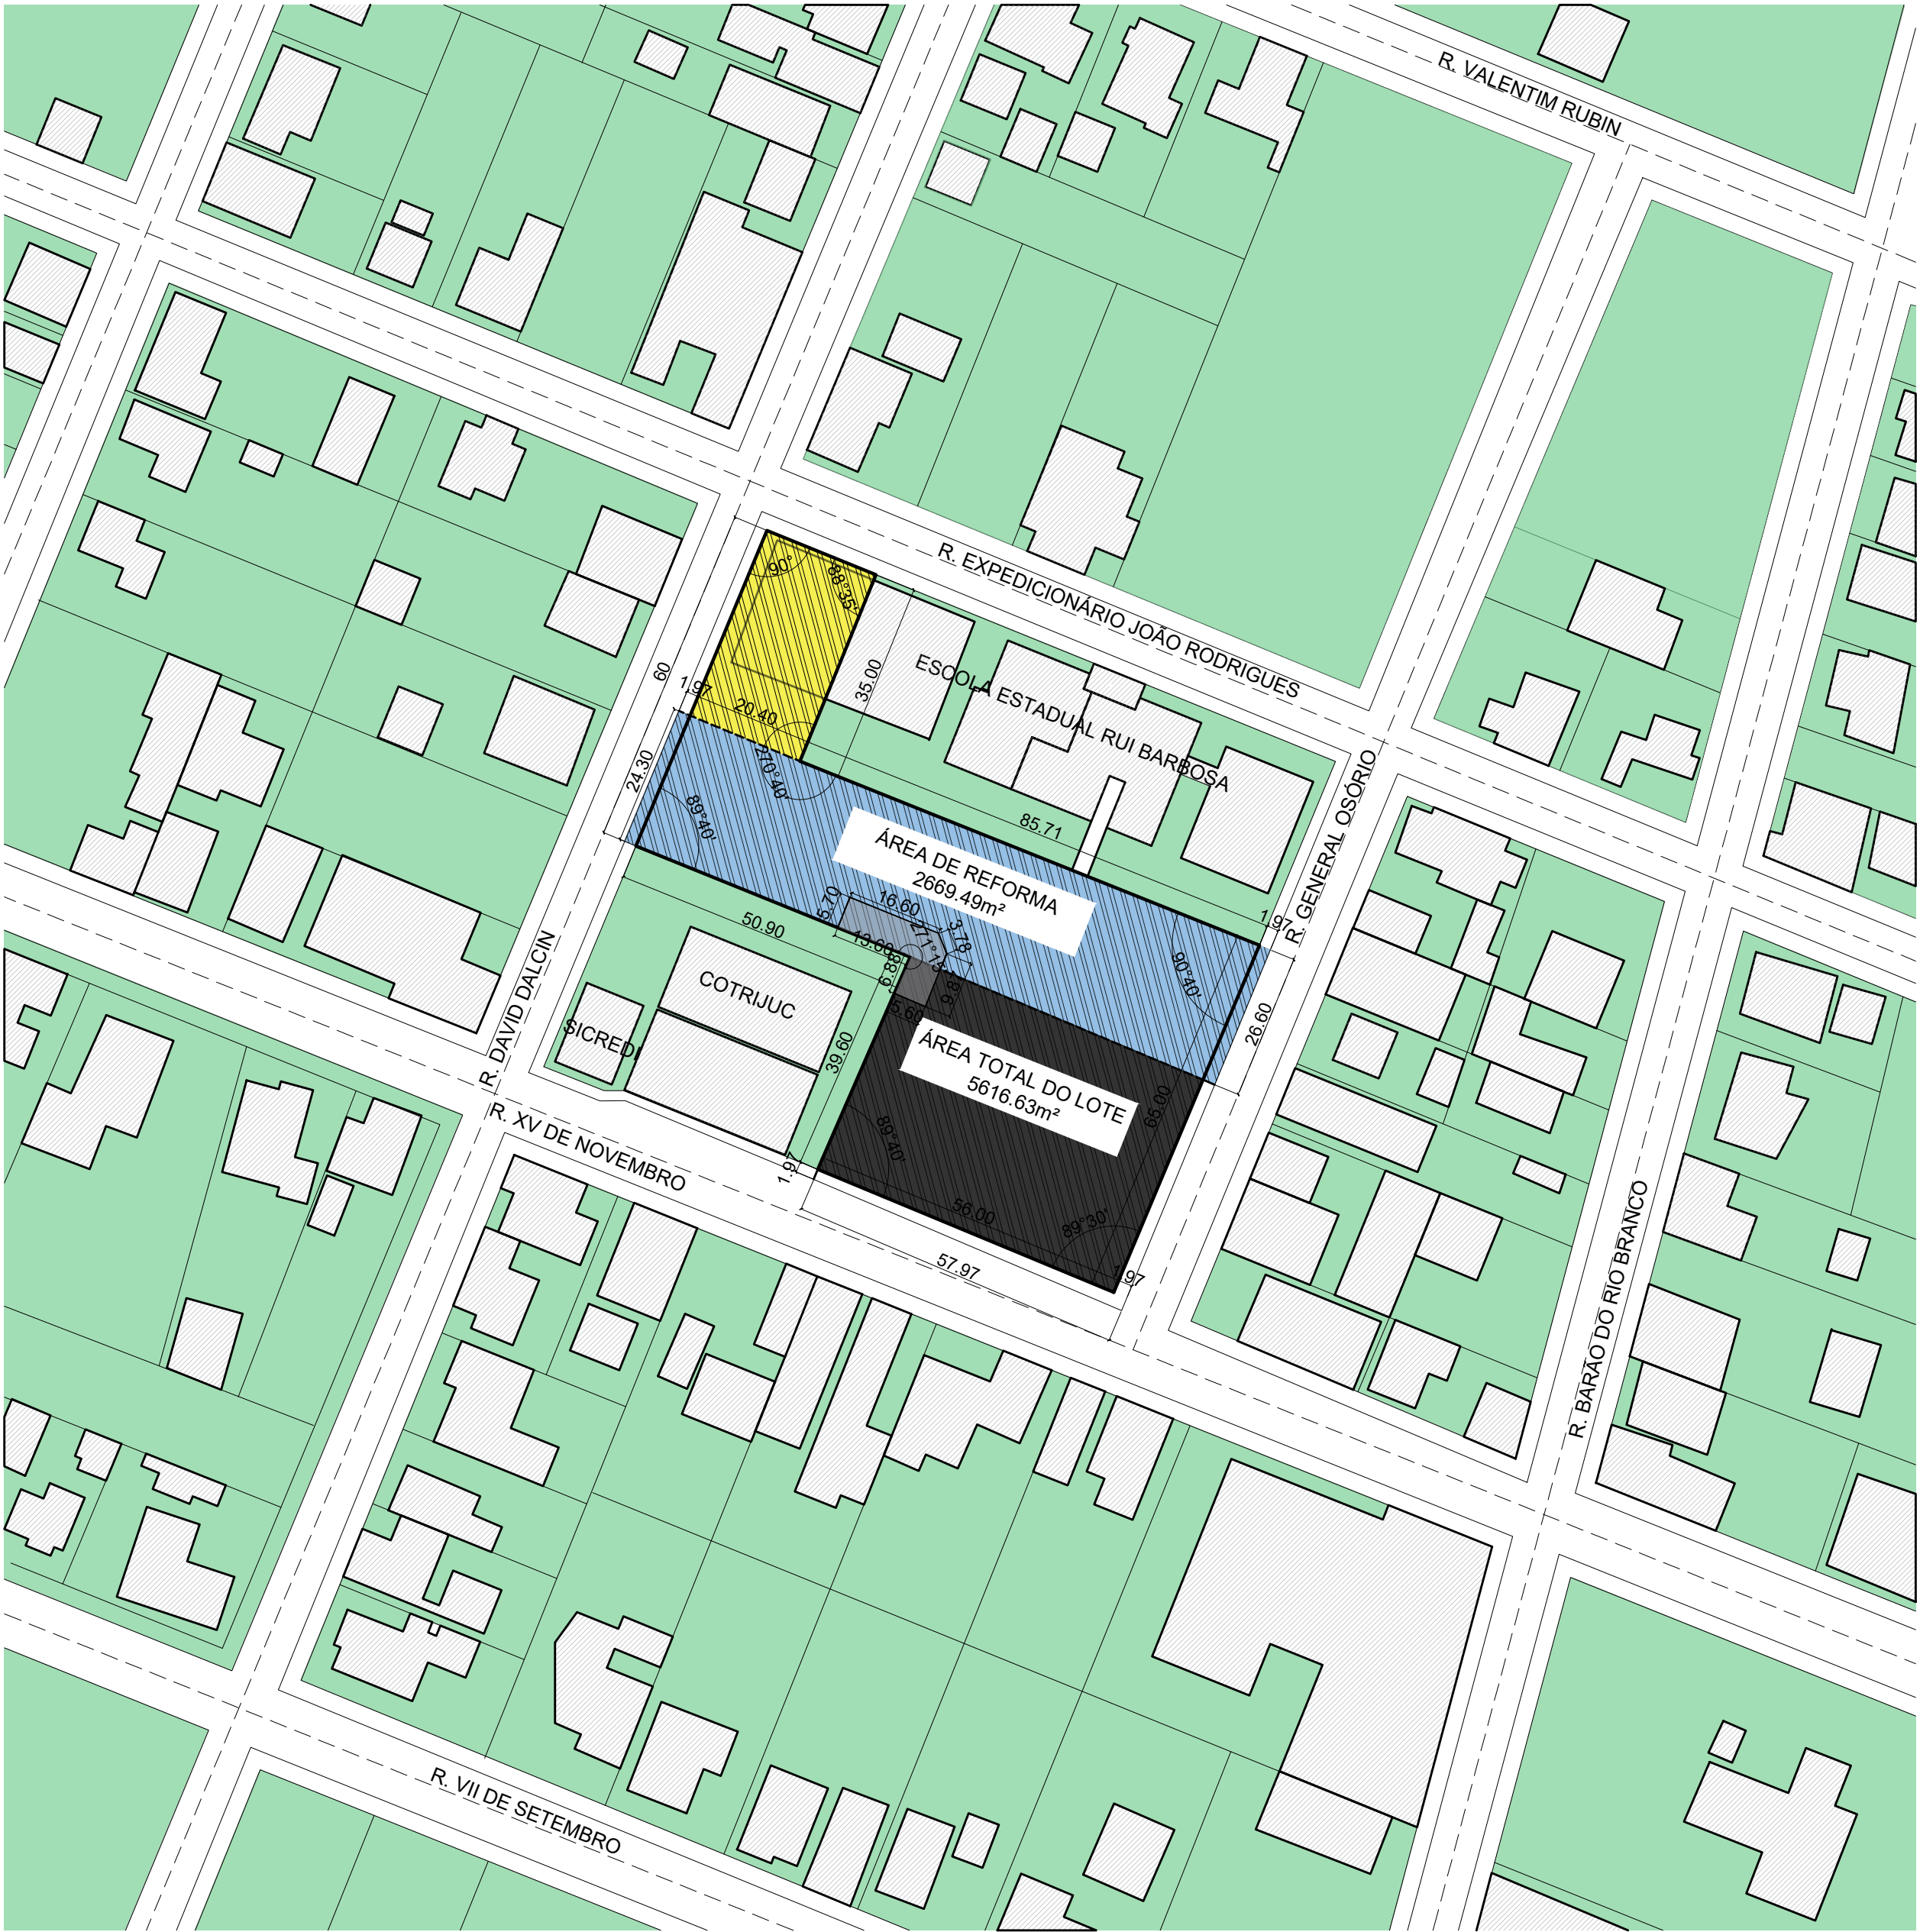

PLANTA DE SITUAÇÃO
ESCALA 1/1000

ESTADO DO RIO GRANDE DO SUL
PREFEITURA MUNICIPAL DE PINHAL GRANDE
APROVADO
NOS TERMOS DA LEGISLAÇÃO EM VIGOR.
Pinhal Grande, Em 22 de 03 de 2020
PREFEITO MUNICIPAL

ARQUITETURA BIOCLIMÁTICA · EFICIÊNCIA ENERGÉTICA

ARQ3E LTDA CNPJ 21.188.402/0001-31 CAU PJ42100-1

REFORMA E REVITALIZAÇÃO DA PRAÇA CAMPOS SALLES
ENDEREÇO : AVENIDA XV DE NOVEMBRO, LIMEIRA - PINHAL GRANDE - RS

PLANTA DE SITUAÇÃO

CLIENTE
PREFEITURA MUNICIPAL DE PINHAL GRANDE
CNPJ 94.444.346/0001-22

PROJETO
Arq. e Urb. ROBERTA M. DOLEYS SOARES
Arq. e Urb. LIÉGE GARLET

DATA: MARÇO/2020 ESCALA EM PRANCHA DESENHO MATEUS SOTERO PRANCHA 01