


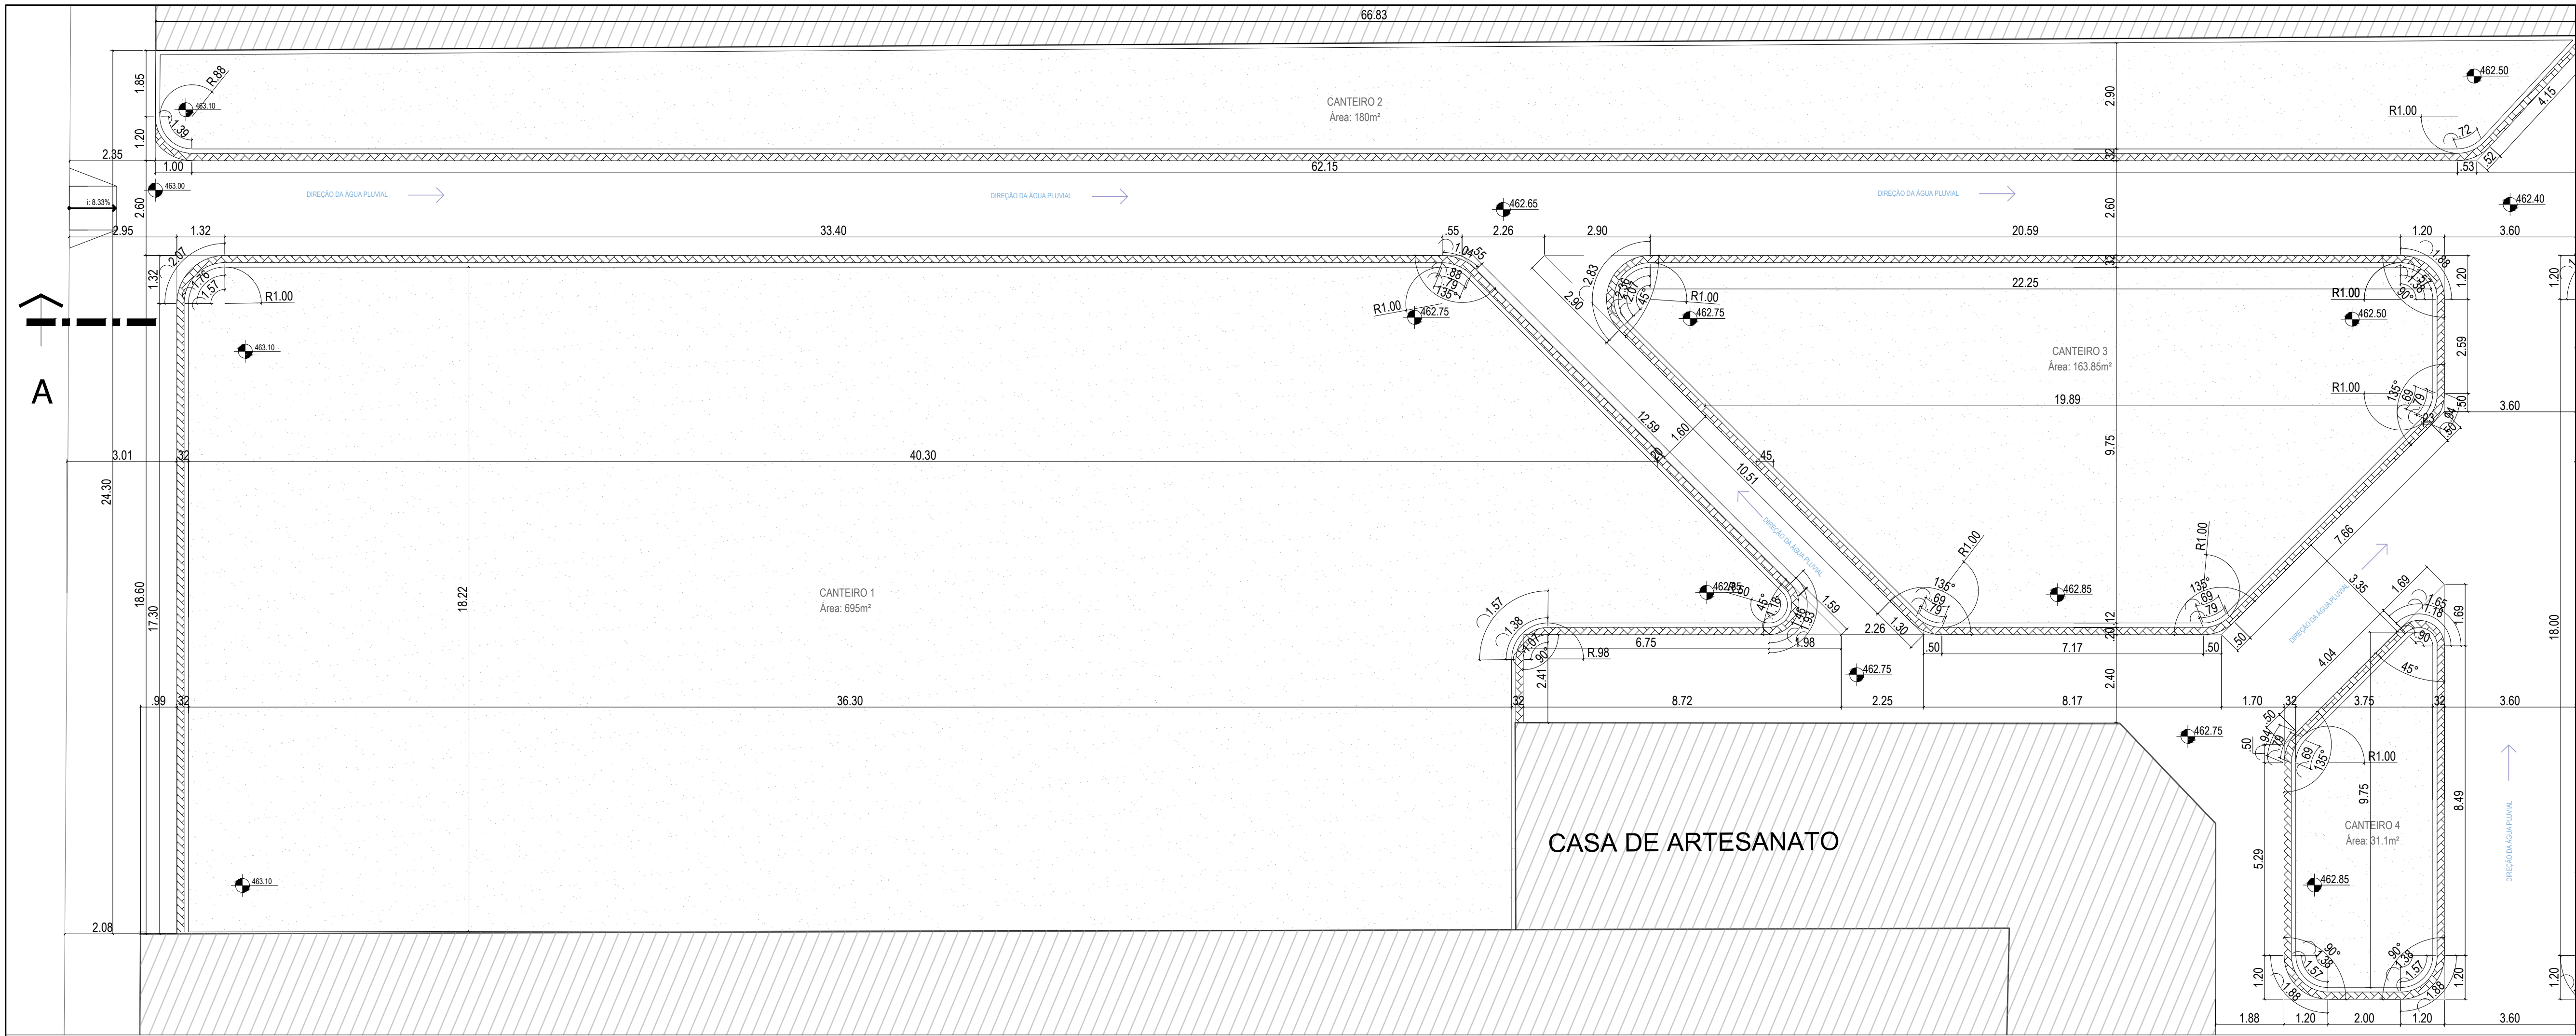

A1

| LEGENDA |   |
|---------|---|
|         | Área de Gramineas   |
|         | Área de paver holândes 20x10x6 cm cor natural   |
|         | Área de paver holândes 20x10x6 cm cor vermelho (colorido)   |
|         | Área para plantio de Agapantos Brancos (AGAPANTHUS AFRICANUS)   |
|         | Área de cercamento do Playground   |
|         | Areia   |
|         | Edificações existentes   |
|         | Bancos de Concreto   |
|         | Lixeira   |
|         | Mesa de jogos   |
|         | Vegetação arbórea existente   |
|         | Poste decorativo simples 3m de altura, Ø76mm, galvanizado a fogo e pintado em epóxi. Luminária em polietileno equipada com lâmpada metálica 150W.                                             |
|         | Poste decorativo simples 3m de altura, Ø76mm, galvanizado a fogo e pintado em epóxi. Luminária LED 32W 6000 lumens e refletor LED 50W luz verde instalado na parte central superior do poste. |
|         | Caixa de passagem enterrada, com tampa de concreto   |
|         | Brinquedo do playground   |

ESTADO DO RIO GRANDE DO SUL  
PREFEITURA MUNICIPAL DE PINHAL GRANDE  
**APROVADO**  
NOS TERMOS DA LEGISLAÇÃO EM VIGOR  
Pinhal Grande, em 30 de 03 de 2020  
PREFEITO MUNICIPAL

ARQUITETURA BIOCLIMÁTICA · EFICIÊNCIA ENERGÉTICA

ARQ3E LTDA CNPJ 21.188.402/0001-31 CAU PJ42100-1

REFORMA E REVITALIZAÇÃO DA PRAÇA CAMPOS SALLES  
ENDEREÇO : AVENIDA XV DE NOVEMBRO, LIMEIRA - PINHAL GRANDE - RS

PLANTA DE COTAS DE MEIO-FIO  
AMPLIAÇÃO - A1

PREFEITURA MUNICIPAL DE PINHAL GRANDE  
CNPJ 94.444.346/0001-22

Arq. e Urb. ROBERTA M. DÓLEYS SOARES Arq. e Urb. LIÉGÉ GARLET

DATA: MARÇO/2020 ESCALA: 1/100 DESENHO: MATEUS SOTERO PRANCHA 10