



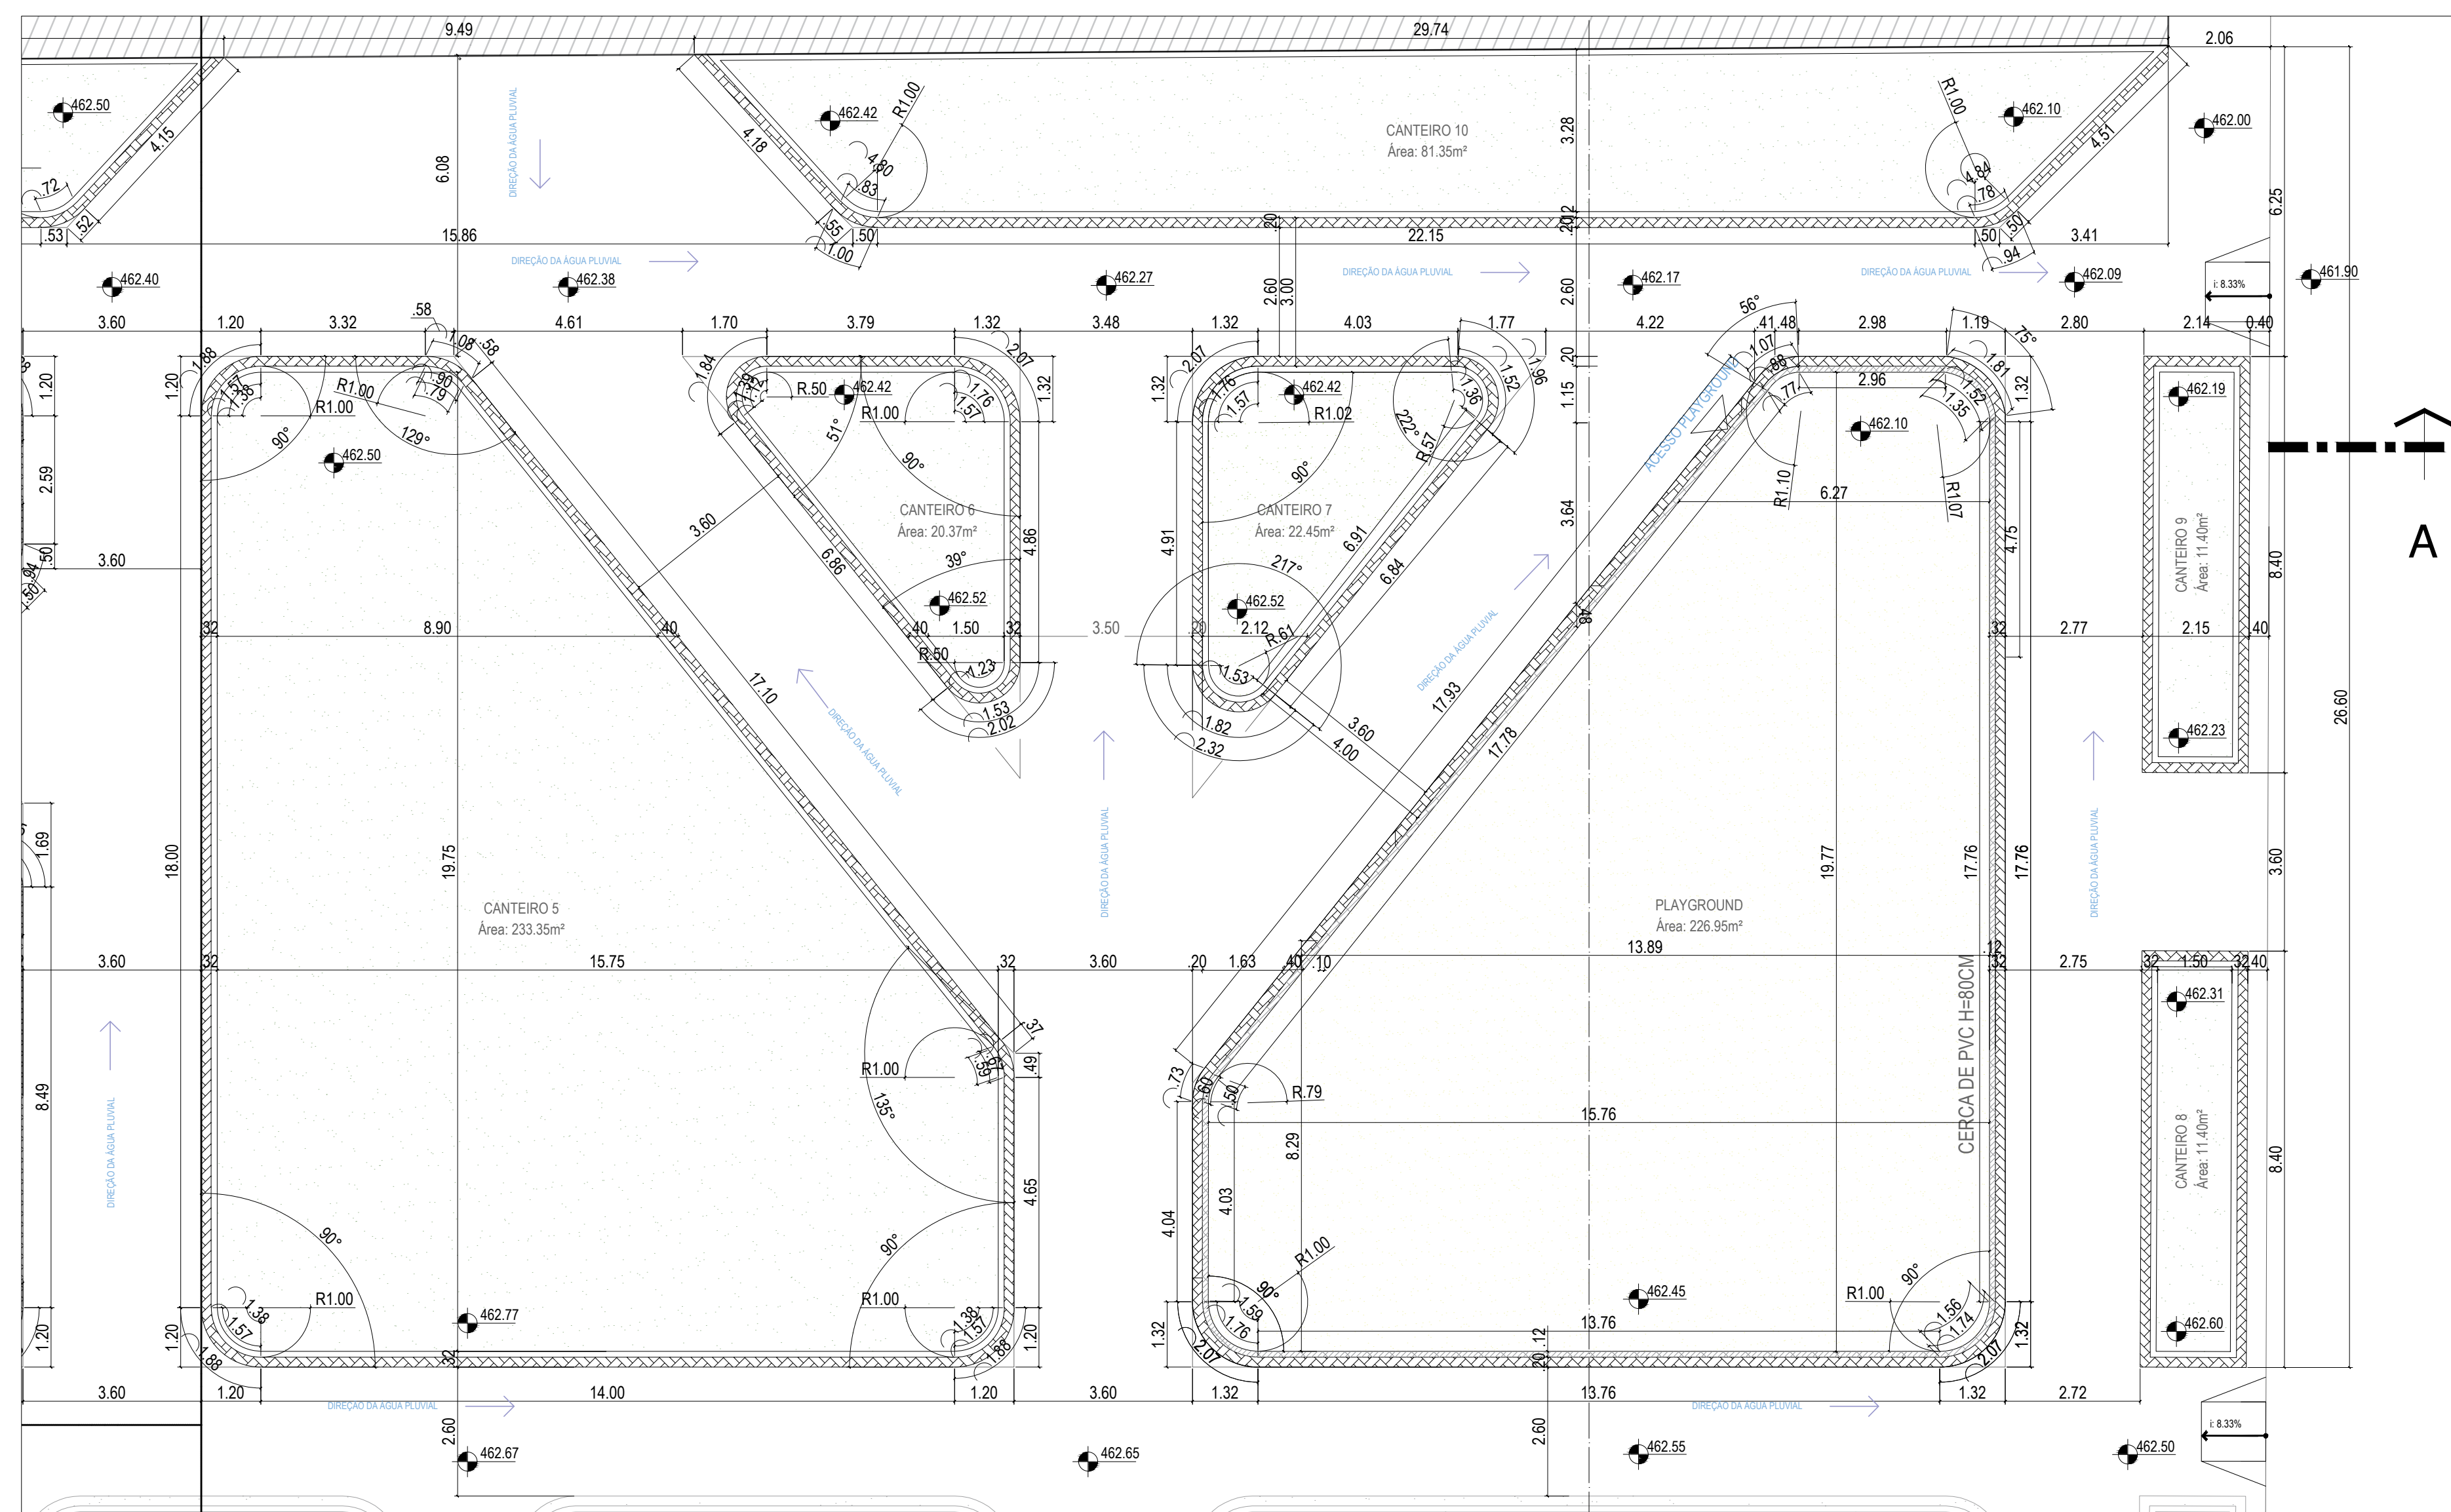

A2

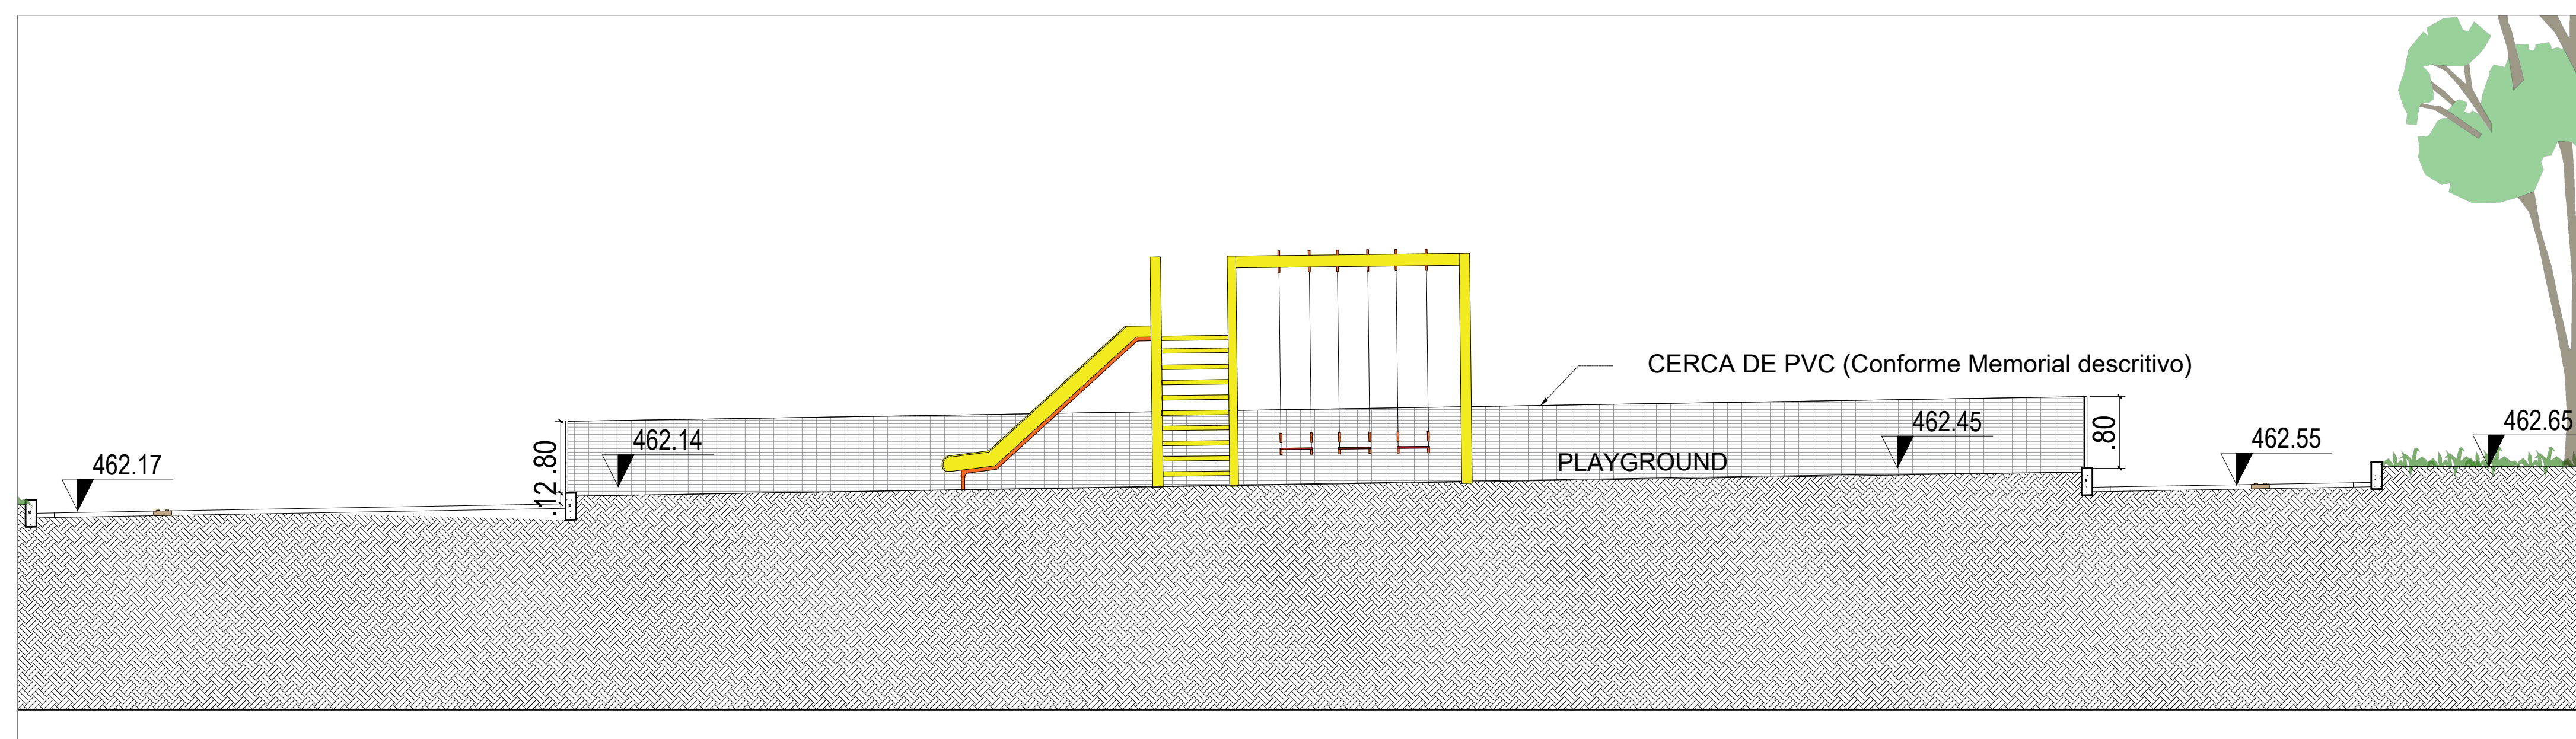

AMPLIAÇÃO CORTE B - CERCAMENTO DO PLAGROUND (ESC:1/50)

ESTADO DO RIO GRANDE DO SUL
PREFEITURA MUNICIPAL DE PINHAL GRANDE
APROVADO
NOS TERMOS DA LEGISLAÇÃO EM VIGOR
Pinhal Grande, em 30 de 03 de 2020
PREFEITO MUNICIPAL



ARQUITETURA BIOCLIMÁTICA · EFICIÊNCIA ENERGÉTICA

ARQ3E LTDA CNPJ 21.188.402/0001-31 CAU PJ42100-1

REFORMA E REVITALIZAÇÃO DA PRAÇA CAMPOS SALLES
ENDEREÇO : AVENIDA XV DE NOVEMBRO, LIMEIRA - PINHAL GRANDE - RS

PLANTA DE COTAS DE MEIO-FIO
AMPLIAÇÃO - A2

PREFEITURA MUNICIPAL DE PINHAL GRANDE
CNPJ 94.444.346/0001-22

Arq. e Urb. ROBERTA M. DÓLEYS SOARES

Arq. e Urb. LIÉGE GARLET

DATA: MARÇO/2020

ESCALA: 1/100

DESENHO MATEUS SOTERO

PRANCHA 11