


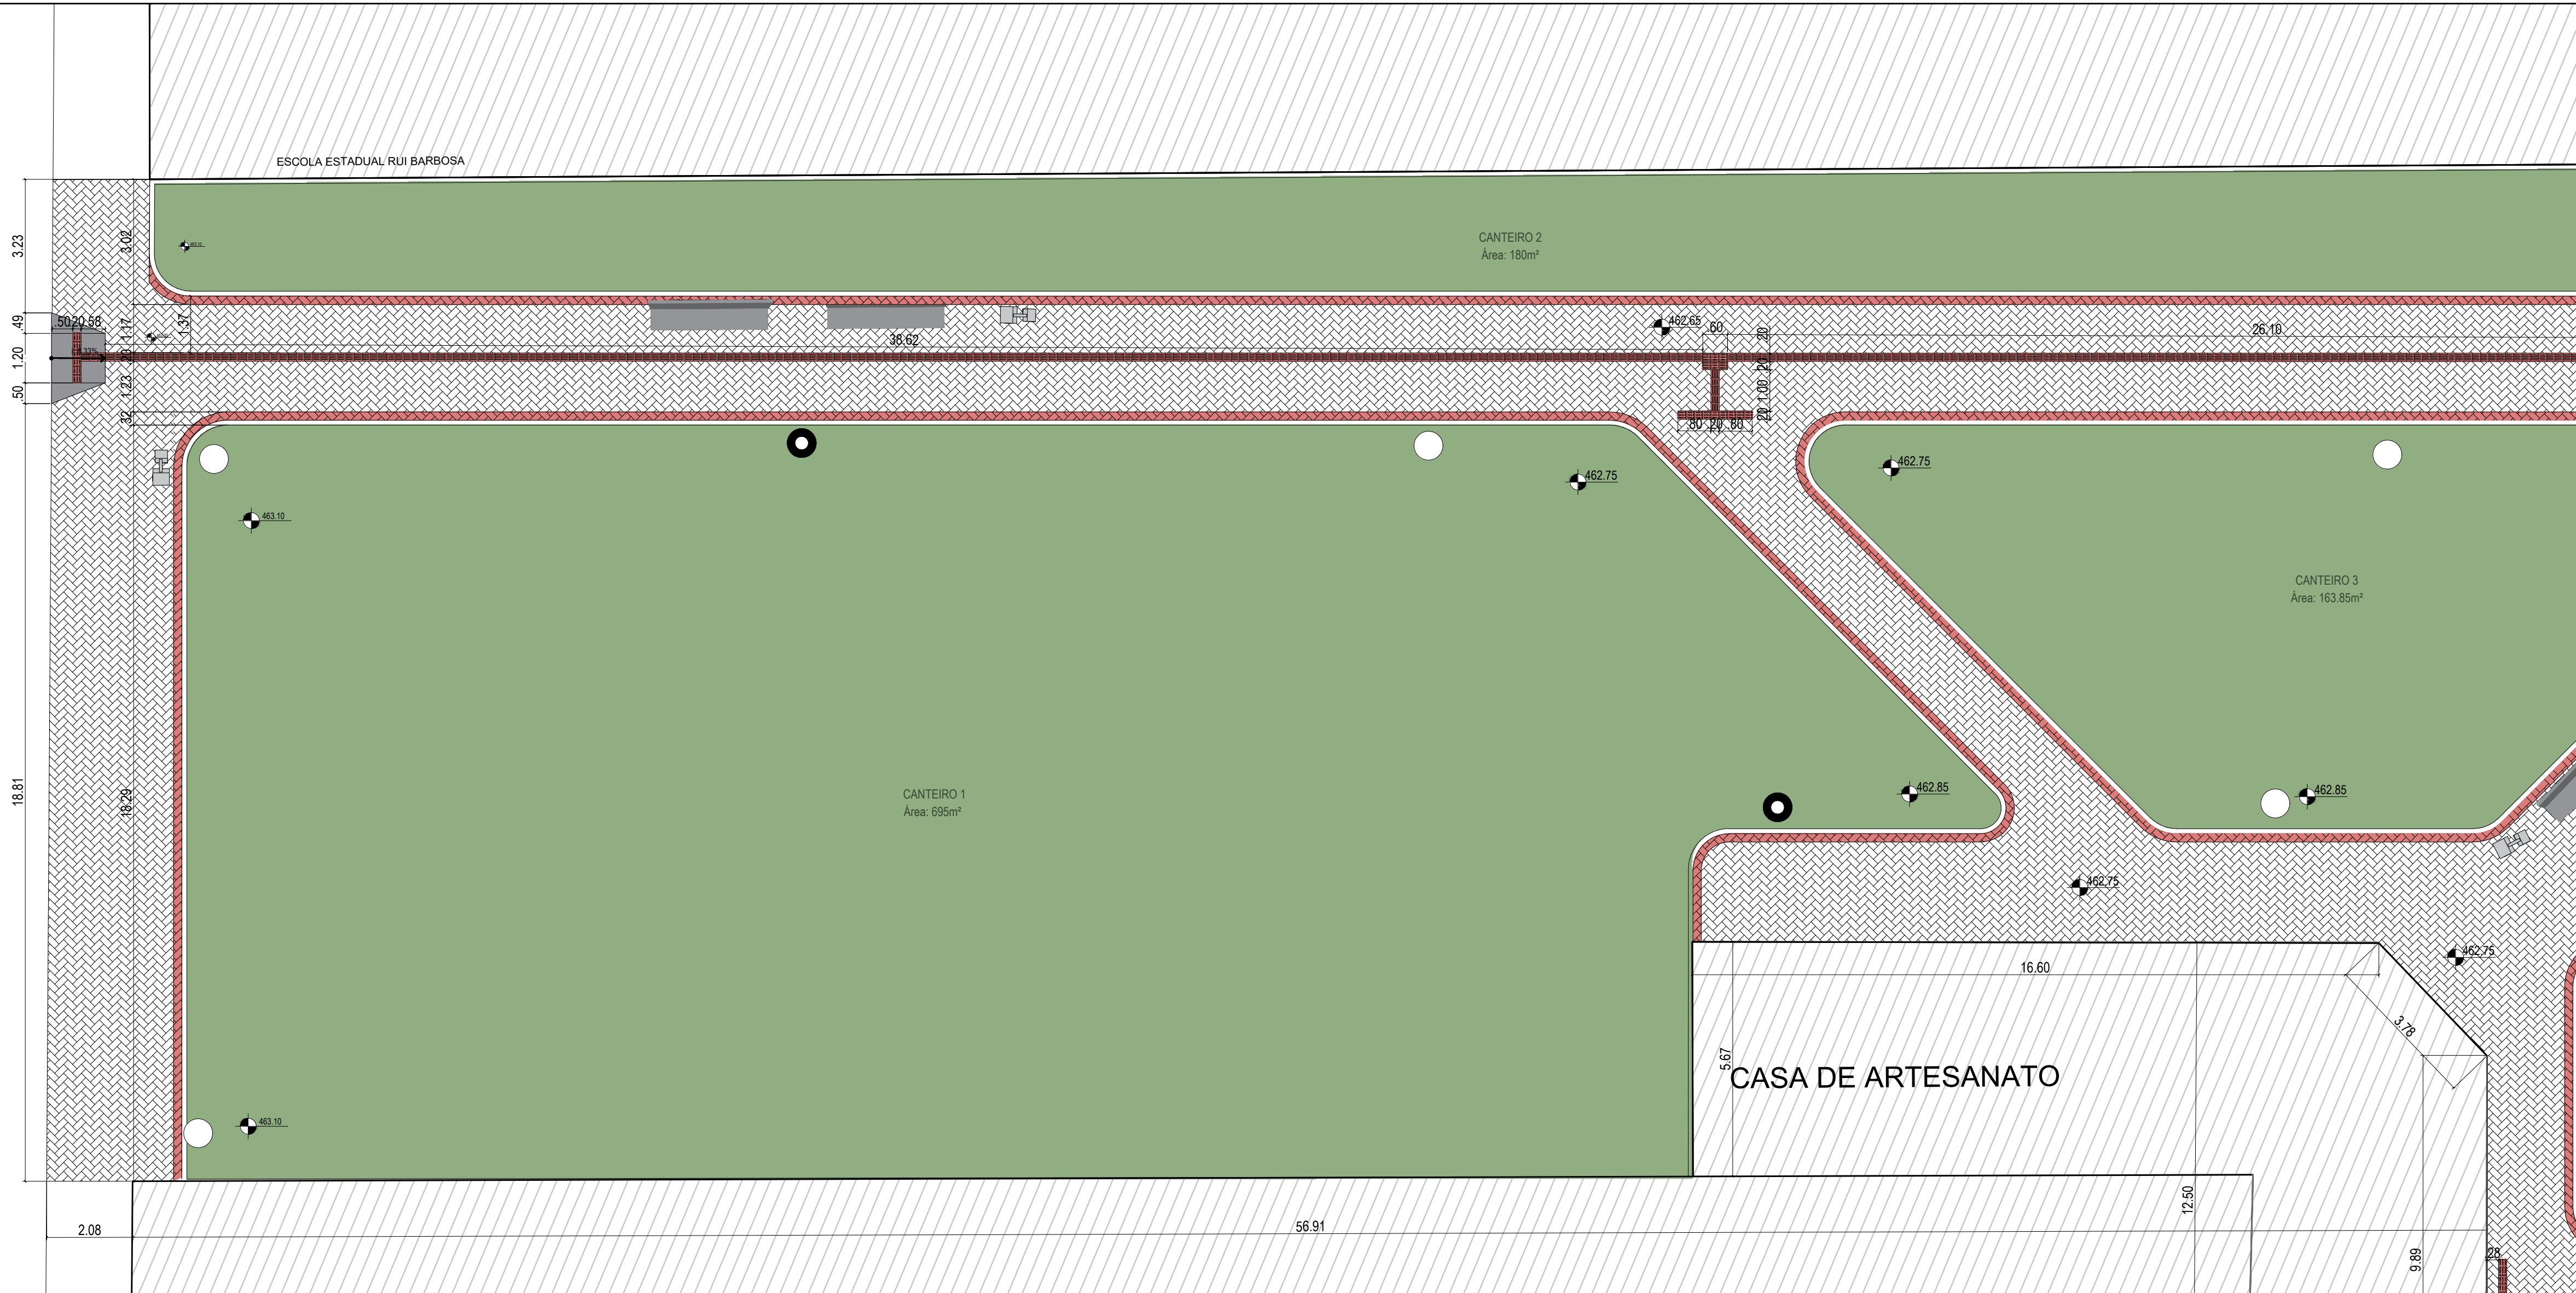

A1

ESTADO DO RIO GRANDE DO SUL  
PREFEITURA MUNICIPAL DE PINHAL GRANDE  
**APROVADO**  
NOS TERMOS DA LEGISLAÇÃO EM VIGOR.  
Pinhal Grande, em 30 de 03 de 2020  
\_\_\_\_\_  
PREFEITO MUNICIPAL



ARQUITETURA BIOCLIMÁTICA · EFICIÊNCIA ENERGÉTICA

ARQ3E LTDA      CNPJ 21.188.402/0001-31      CAU PJ42100-1

**REFORMA E REVITALIZAÇÃO DA PRAÇA CAMPOS SALLES**  
ENDEREÇO : AVENIDA XV DE NOVEMBRO, LIMEIRA - PINHAL GRANDE - RS

**ÁREA DE PISO TÁTIL**

CLIENTE

PREFEITURA MUNICIPAL DE PINHAL GRANDE  
CNPJ 94.444.346/0001-22

PROJETO

Arq. e Urb. ROBERTA M. DOLEYS SOARES

Arq. e Urb. LIÉGE GARLET

DATA: MARÇO/2020      ESCALA: 1/100      DESENHO MATEUS SOTERO      PRANCHA 13