


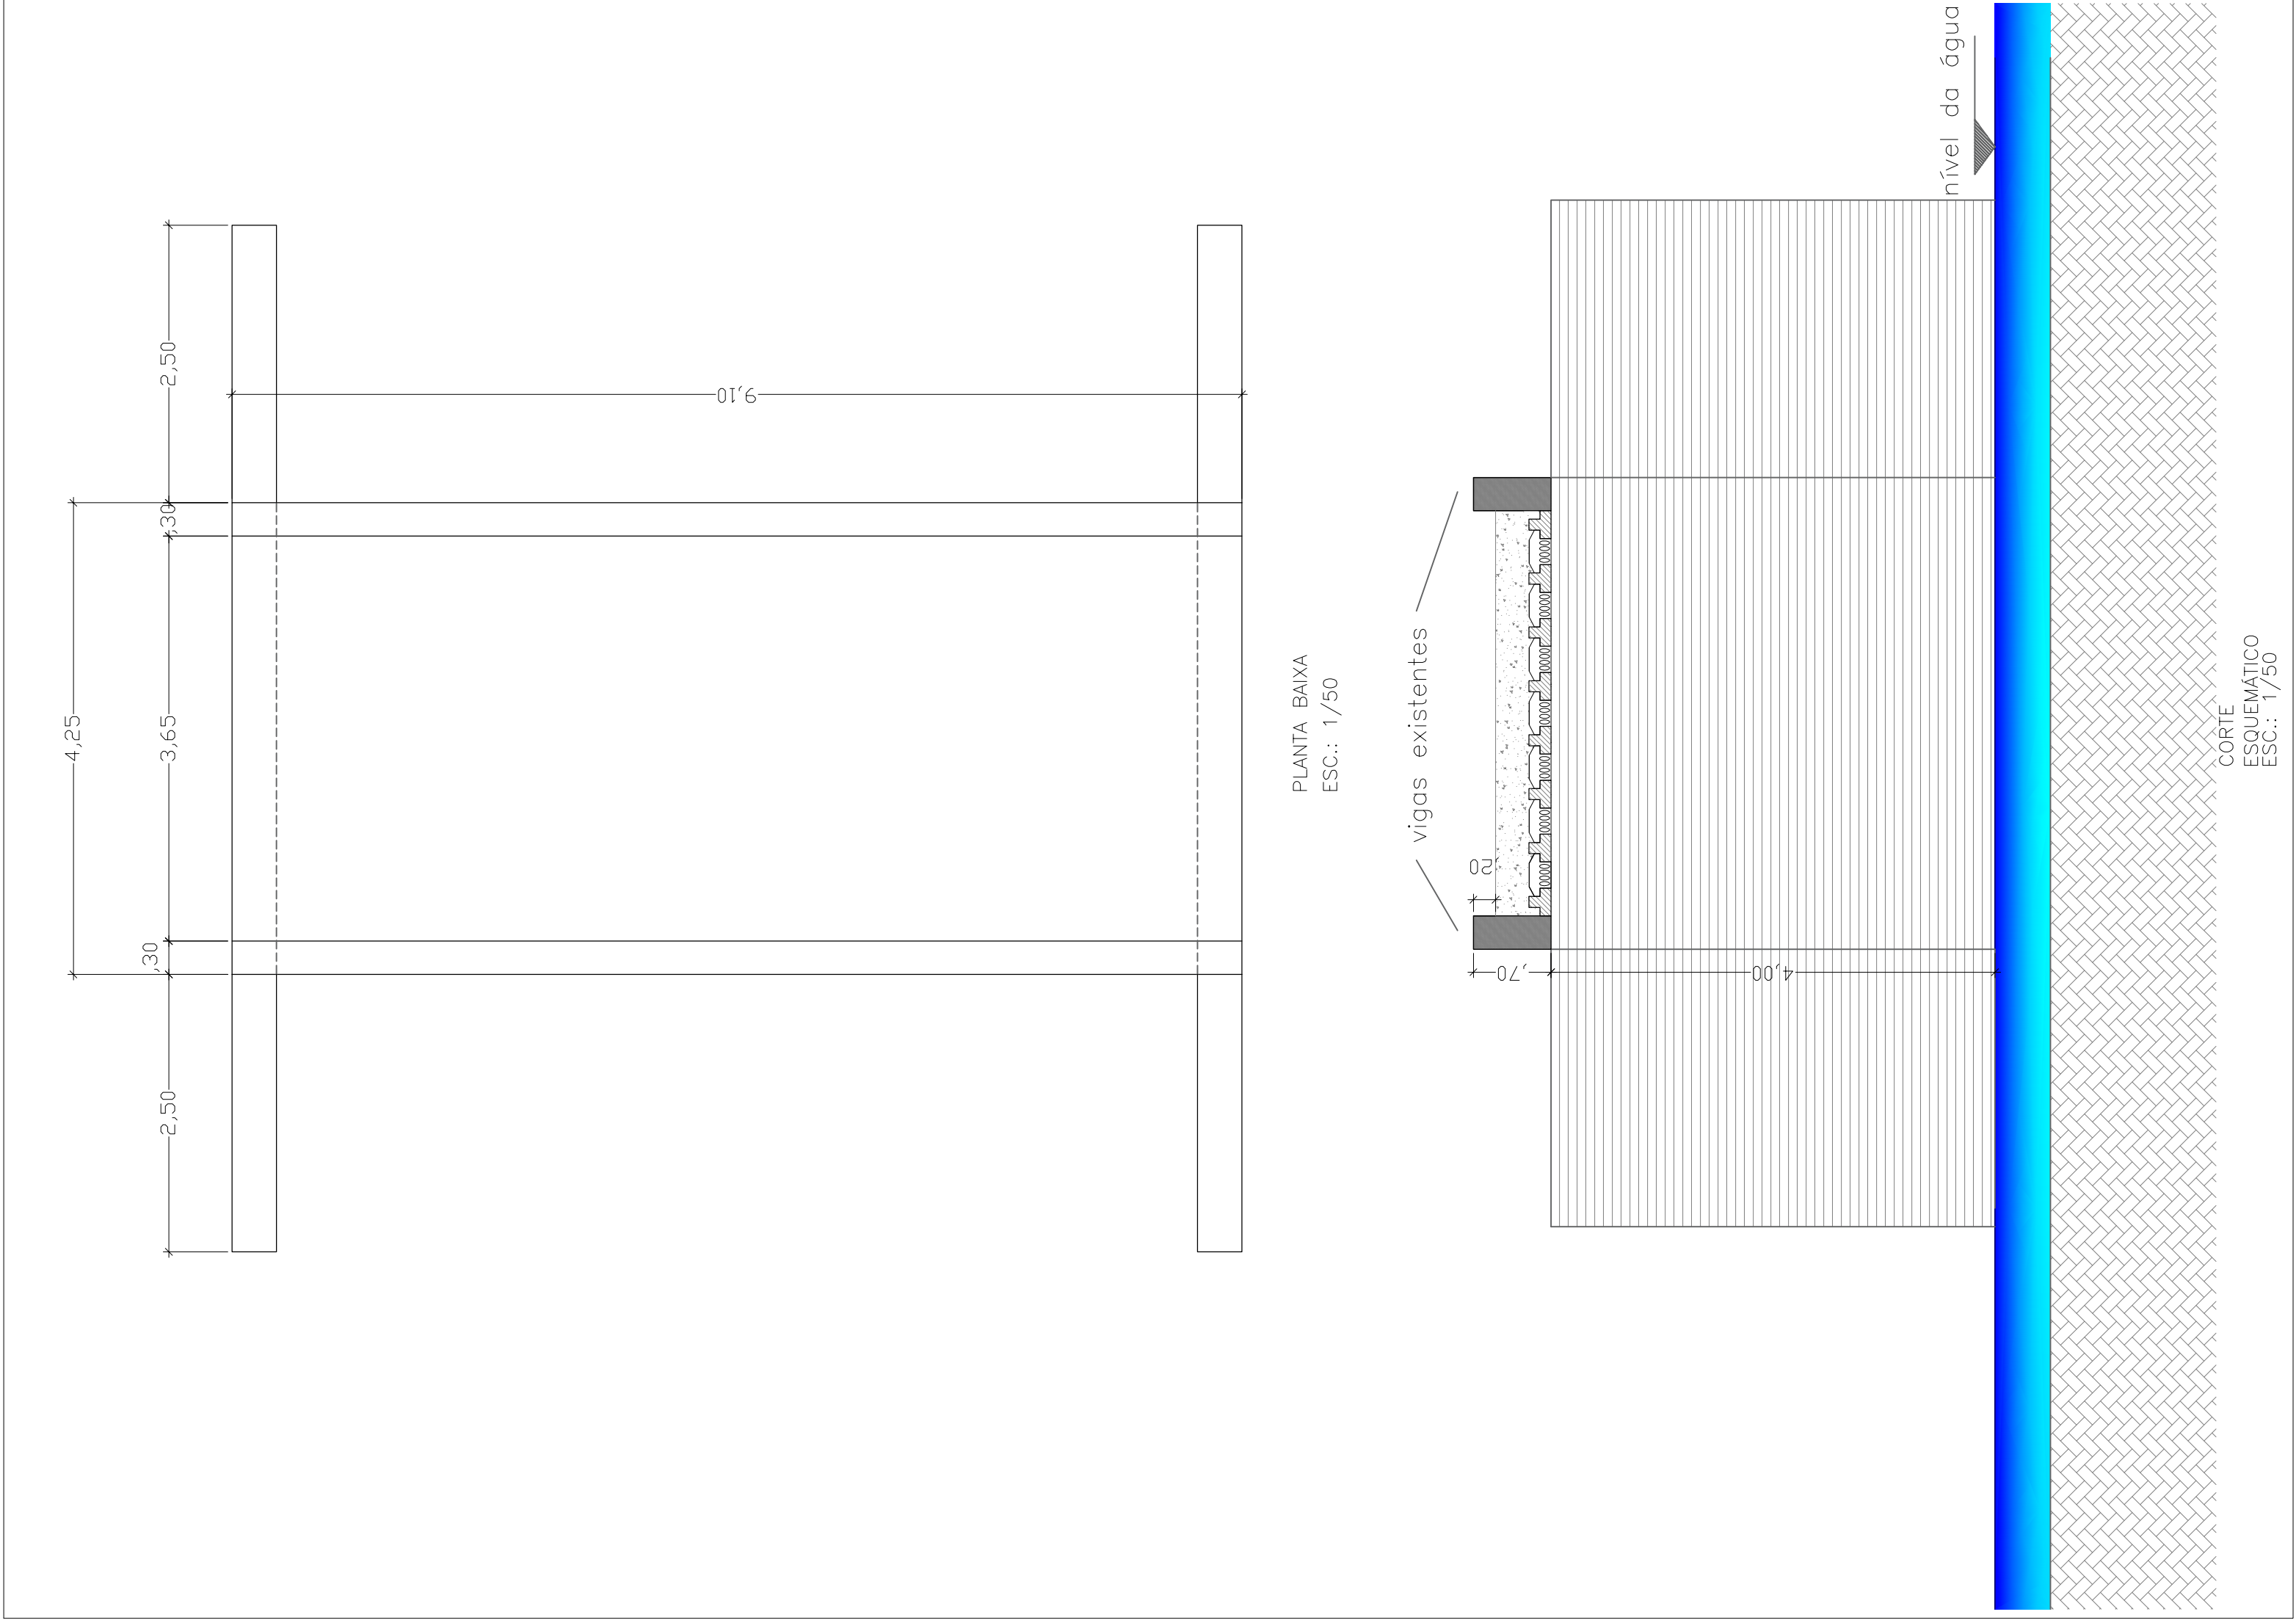

NÚMERO	REVISÃO	DATA	RESP.



PONE: (65)996051205
RUA ALBERTO PASQUALINI, 676, APT. 401, FAXINAL DO SOTURNO-RS
PROPRIETÁRIO: PREFEITURA MUNICIPAL DE PINHAL GRANDE
ENDEREÇO: PONTE II SOBRE ARROIO LIMEIRA
PROJETO: PROJETO ARQUITETÔNICO - ESTRUTURA EXISTENTE

ENG. CIVIL GILVANO DAL ONSARD - RESPONSÁVEL TÉCNICO CREA-RS: 171923	ÁREA 12/08/2020 DATA
PREFEITURA MUNICIPAL DE PINHAL GRANDE - PROPRIETÁRIO	1/50 ESCALA
02/04 PRANCHA	