
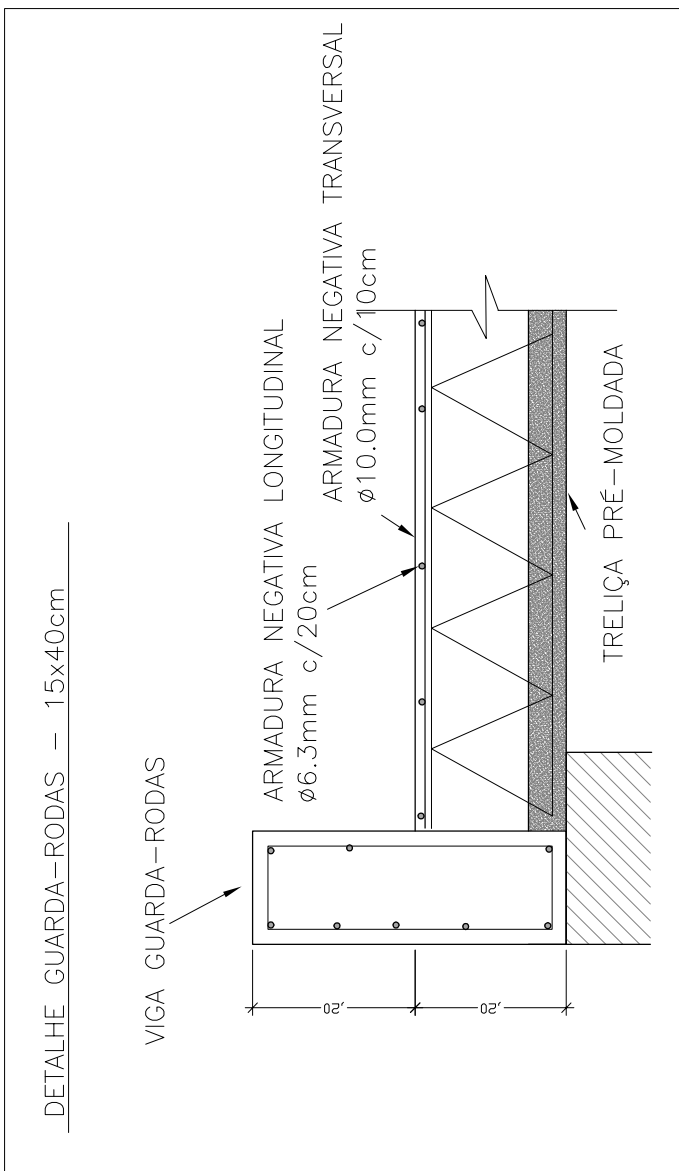
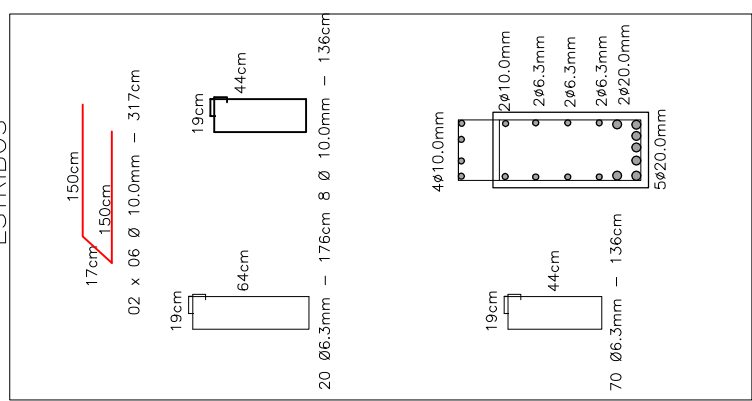
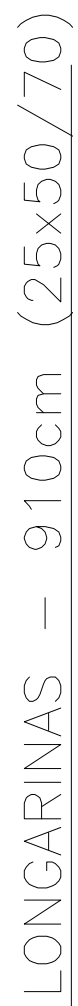
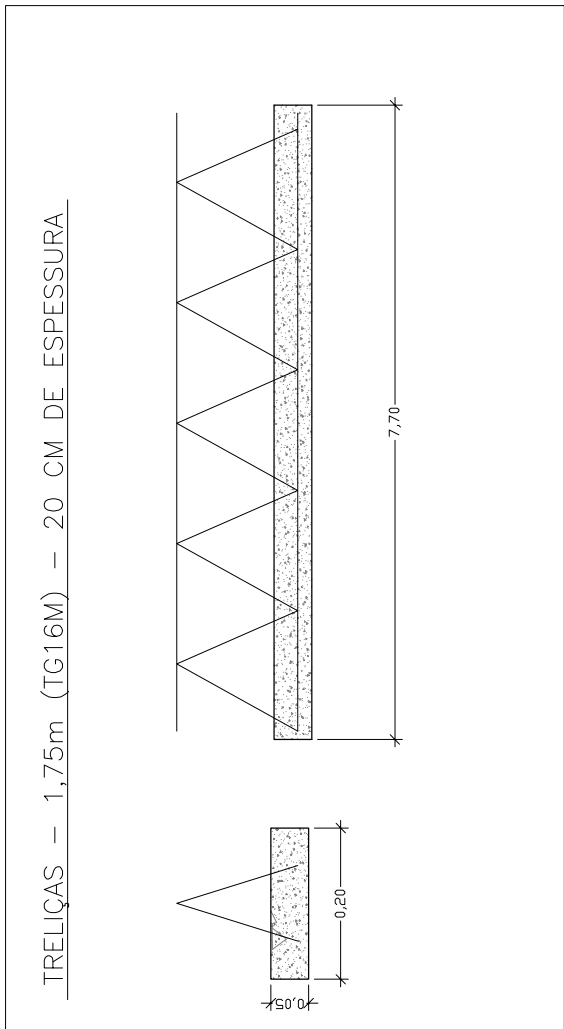
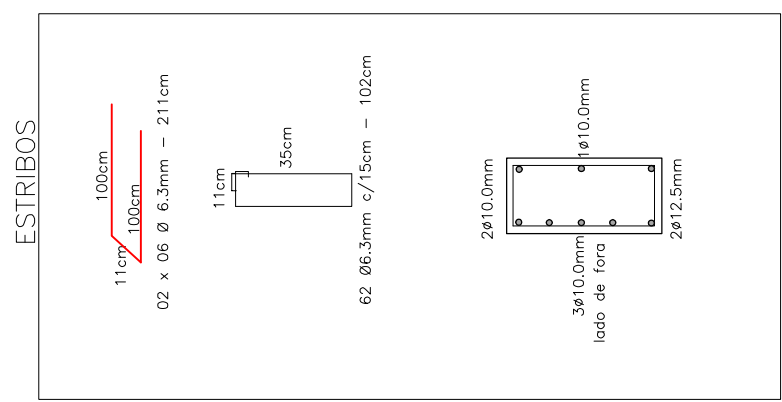


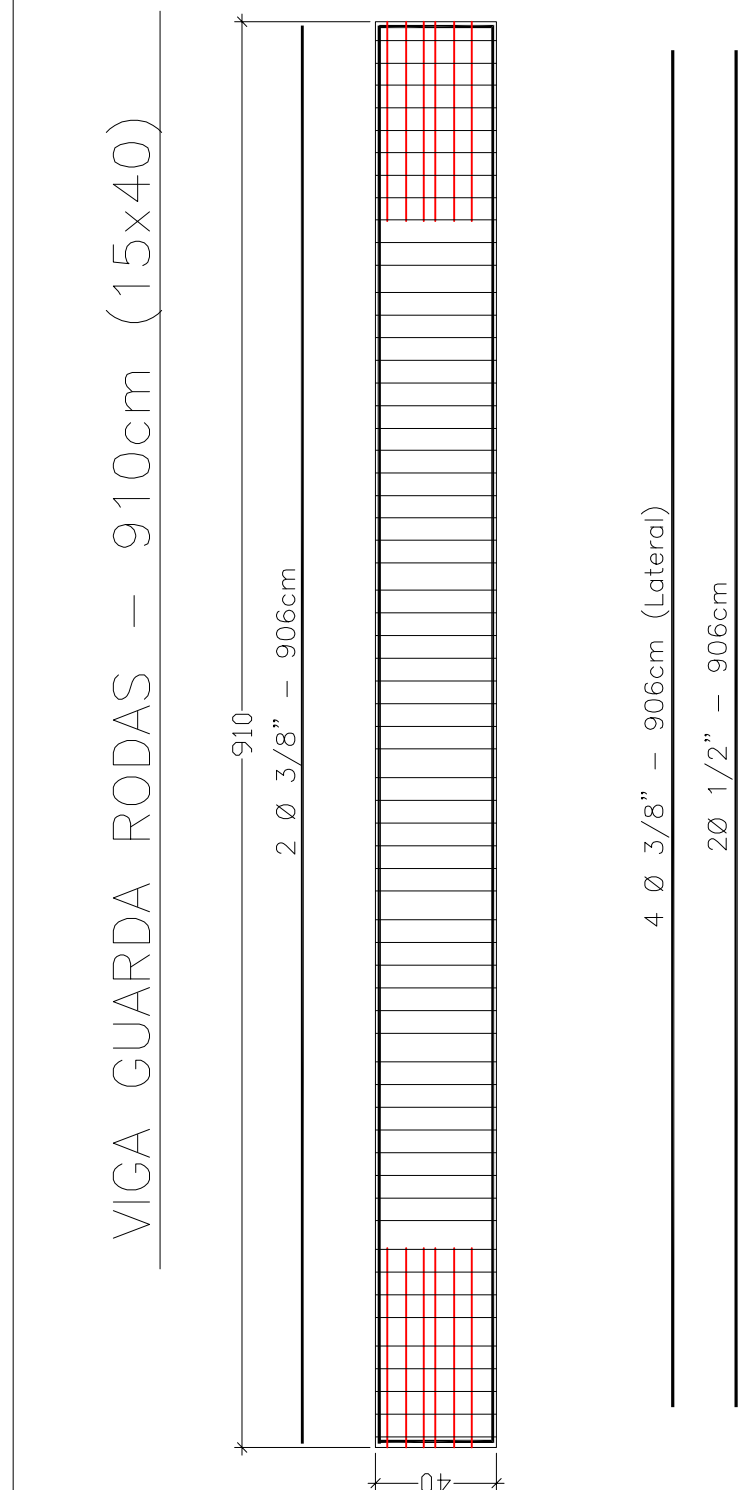

FONE: (55)996051205

PREFEITURA MUNICIPAL DE PINHAL GRANDE

PONTE II SOBRE ARROIO LIMEIRA

PROJETO ARQUITETÔNICO - DETALHAMENTOS DA ESTRUTURA

AREA

10/09/2019

DATA

ESCALA

04/04

PRANCHA