



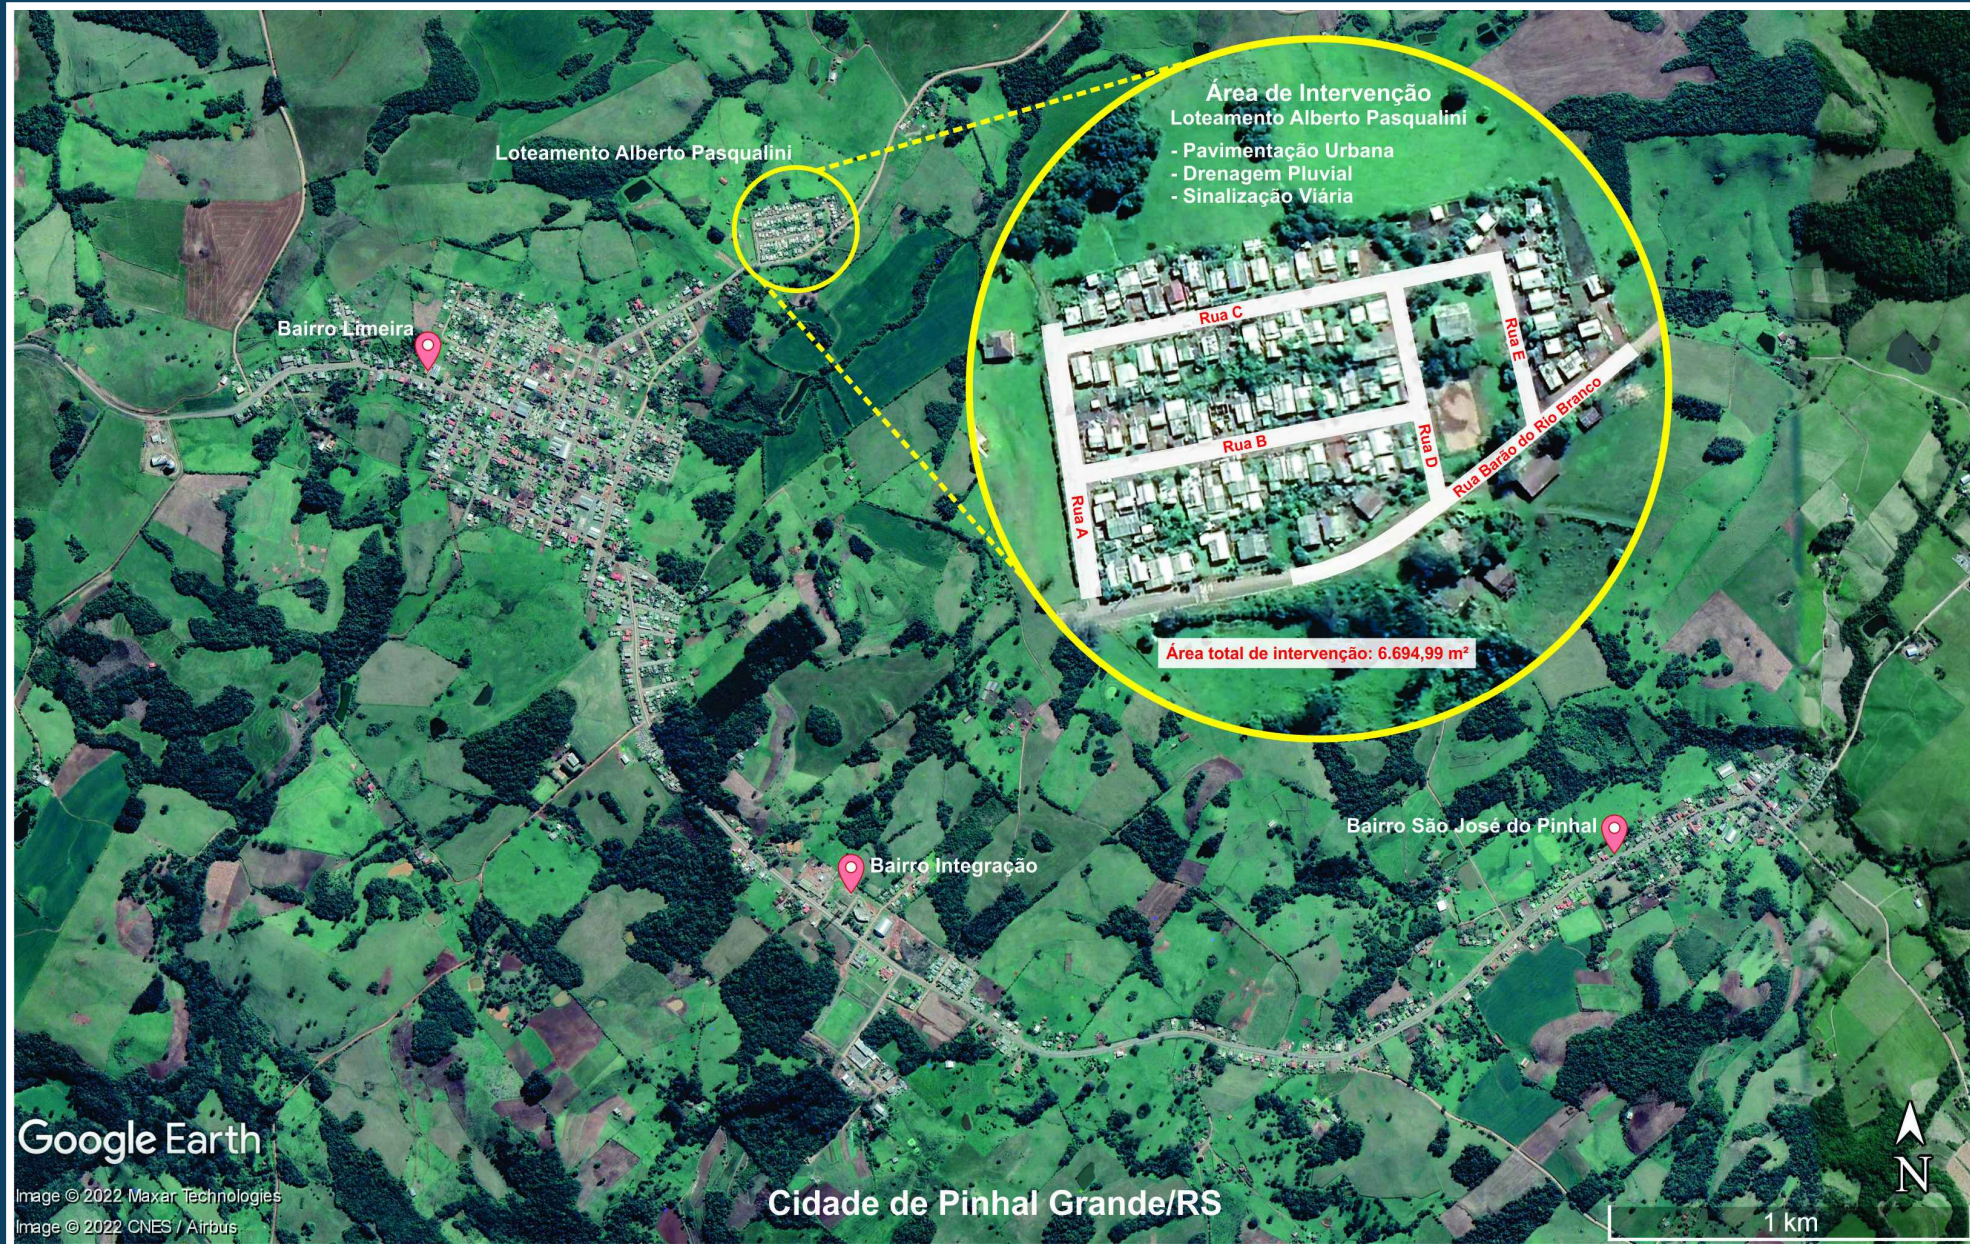

Planta de Localização - Loteamento Alberto Pasqualini

Escala Gráfica

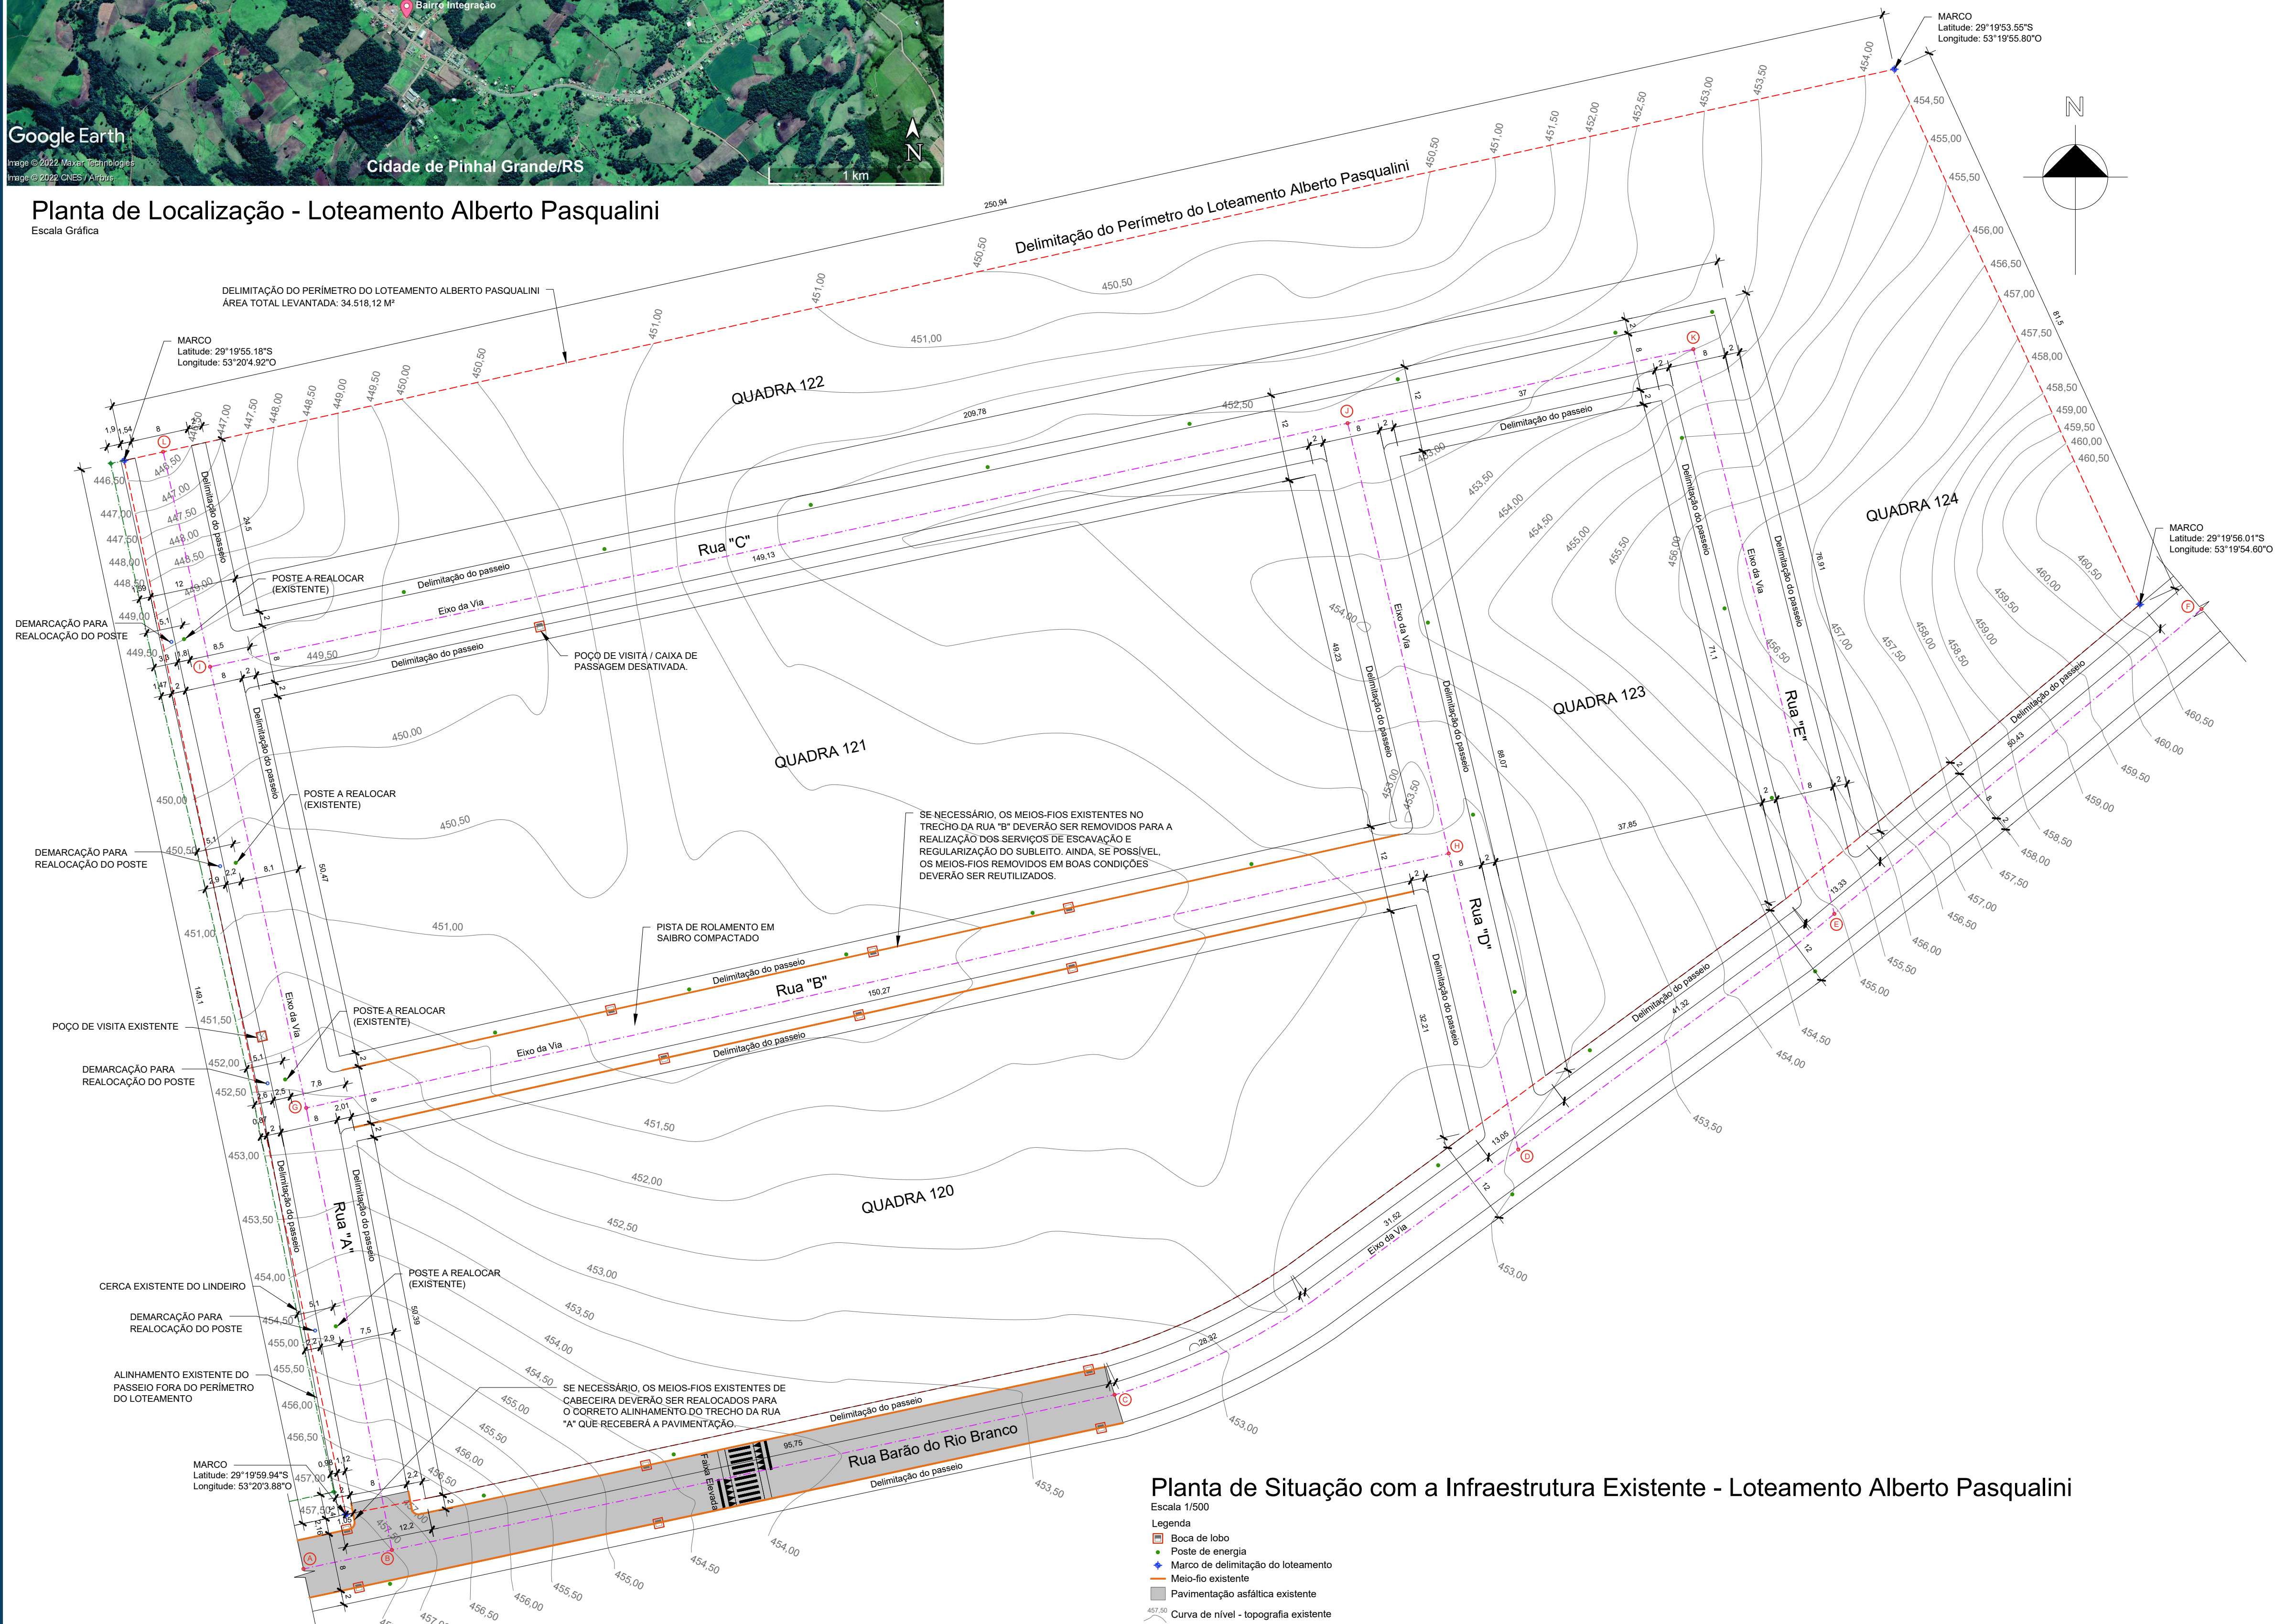

Planta de Situação com a Infraestrutura Existente - Loteamento Alberto Pasqualini

Escala: 1/500

- Legenda
- Boca de lobo
 - Poste de energia
 - Marco de delimitação do loteamento
 - Meio-fio existente
 - Pavimentação asfáltica existente
 - Curva de nível - topografia existente



PROJETO DE INFRAESTRUTURA URBANA

NATUREZA: Pavimentação Urbana - Drenagem Pluvial - Sinalização Viária

ENDEREÇO: Loteamento Alberto Pasqualini, Bairro Limeira, Pinhal Grande/RS

RESPONSÁVEL TÉCNICO

Renan Somavilla Uliana
Arquiteto e Urbanista / CAU A150051-1

CONTEÚDO:
Planta de Situação
Planta de Localização

PROPRIETÁRIO

Município de Pinhal Grande
CNPJ 94.444.346/0001-22

ESCALA:
Indicada

ÁREA:
6.694,99 m²

DATA:
MARÇO/2022

PRANCHA:

01/06