


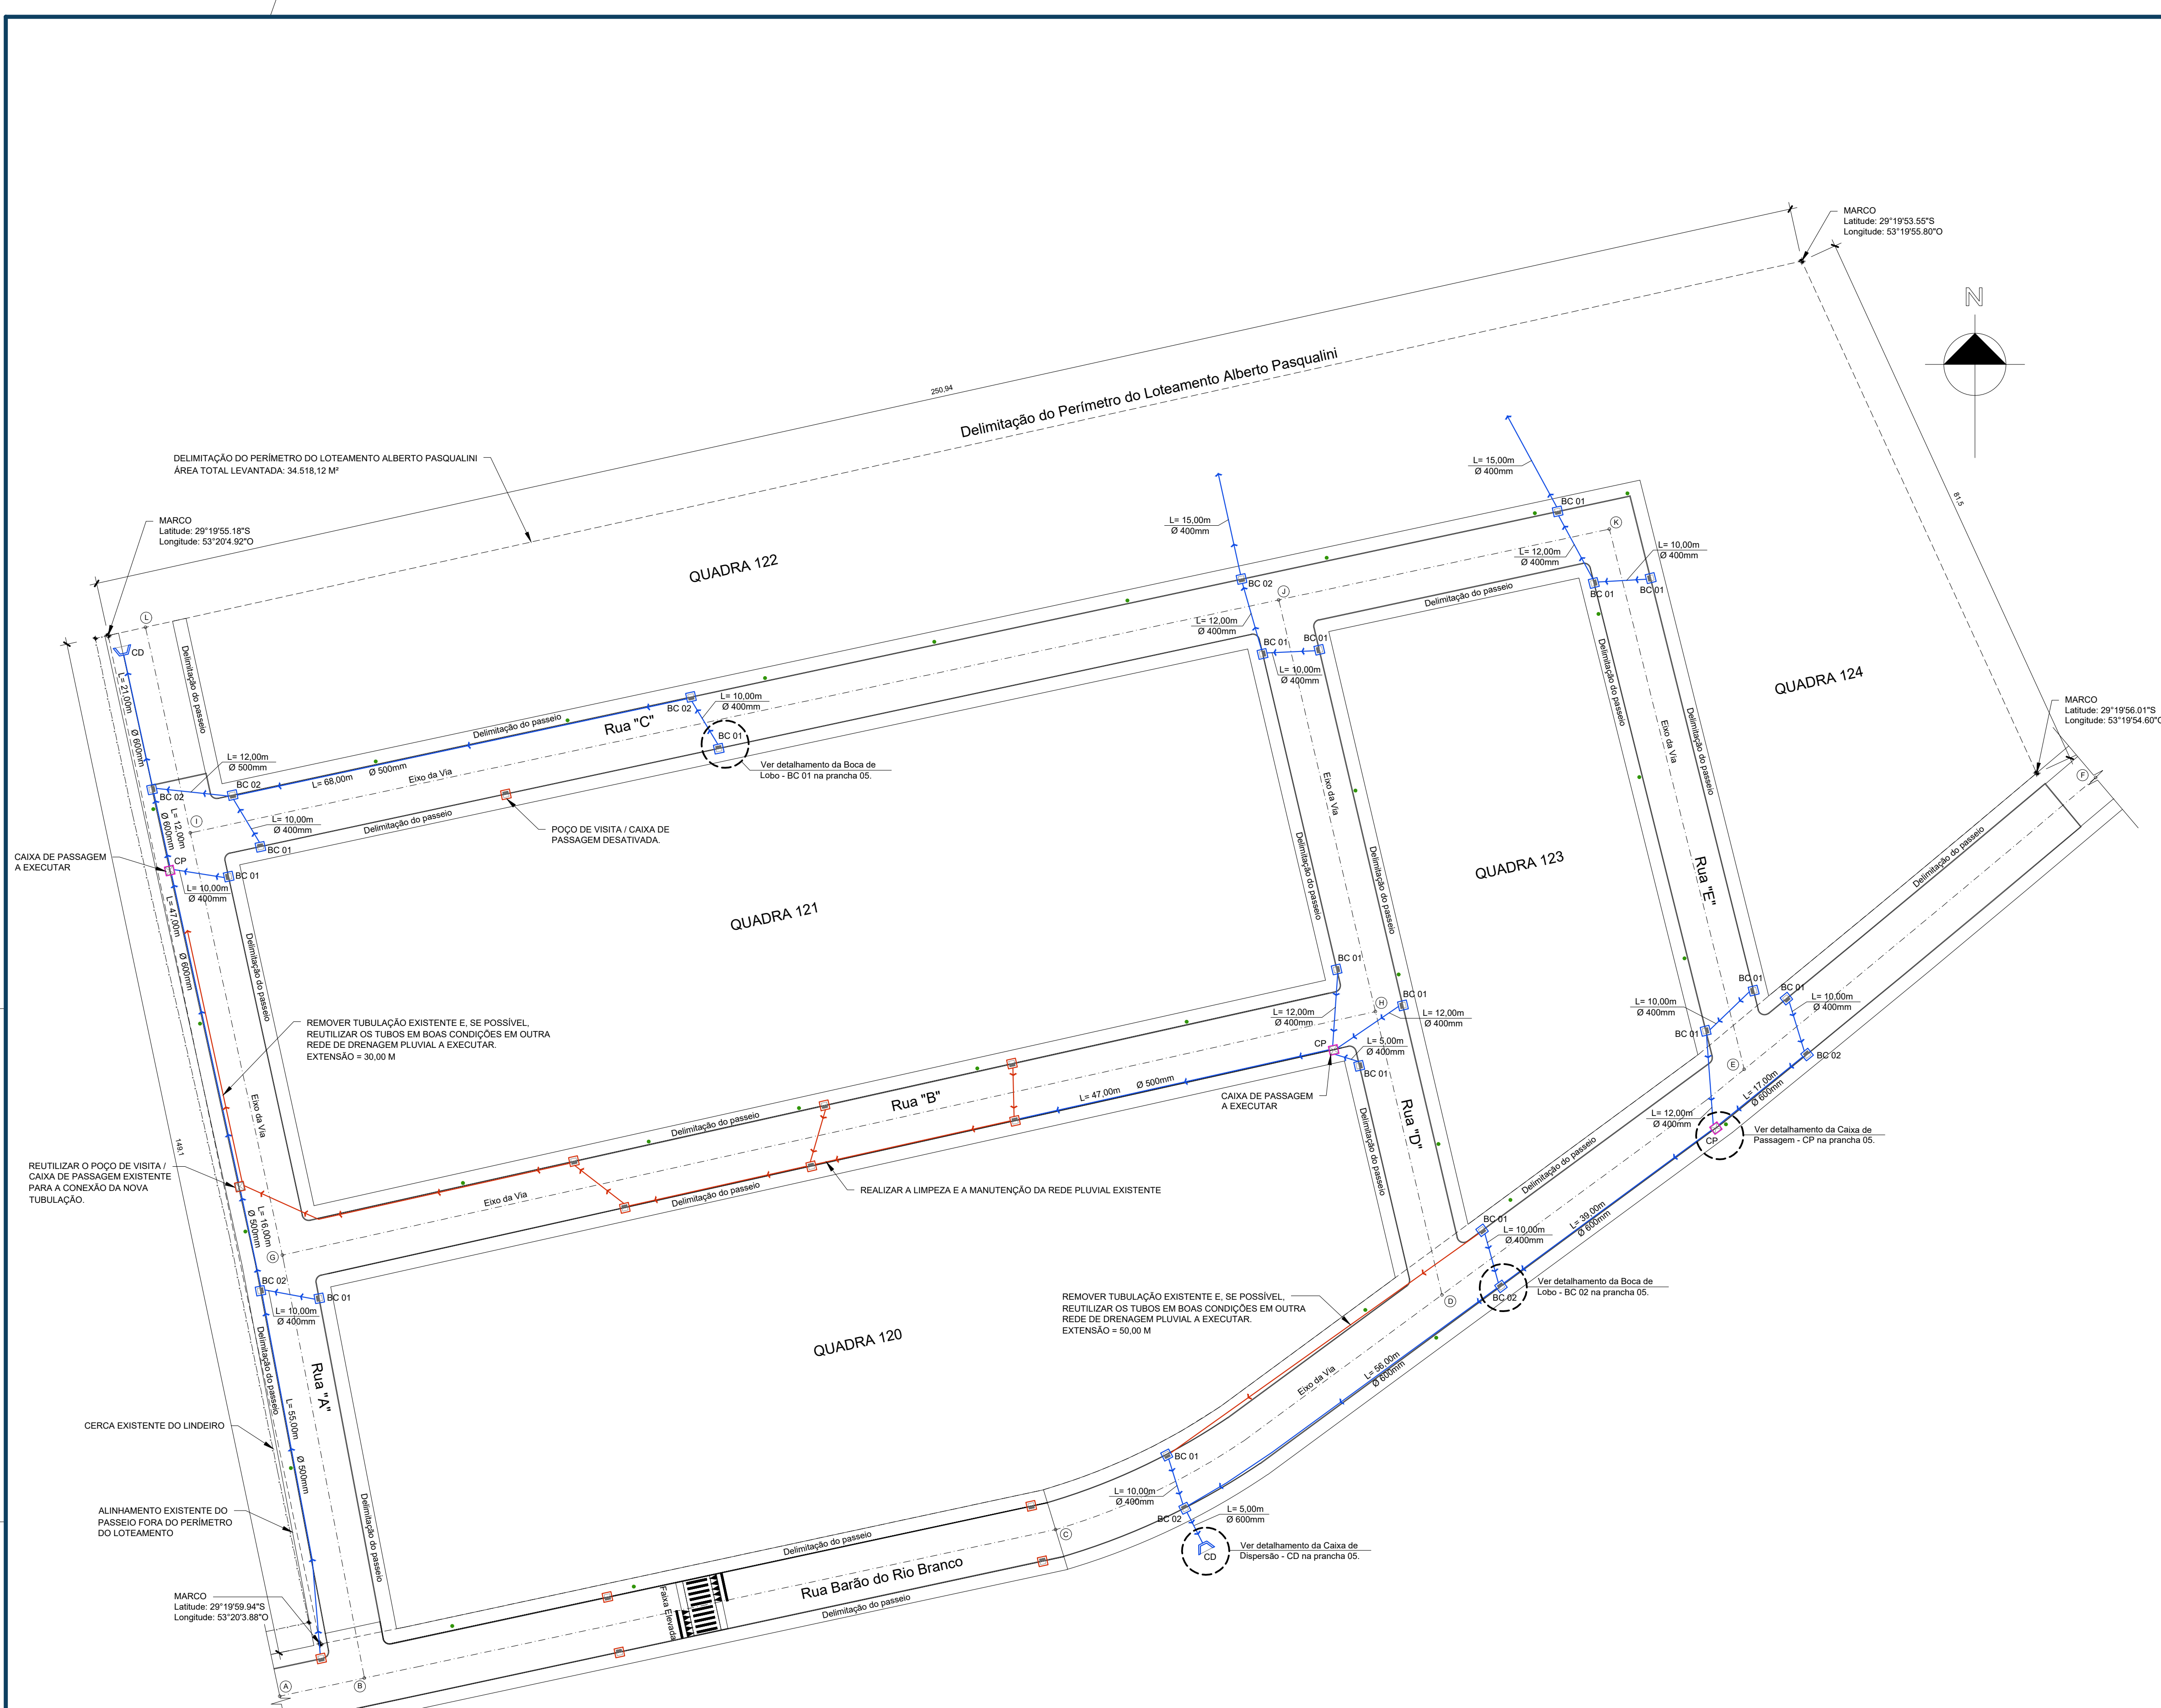

Projeto de Drenagem Pluvial - Loteamento Alberto Pasqualini

Escala 1/500

Legenda

- Poste de energia
- Boca de lobo existente
- Boca de lobo a executar - BC
- Tubulação de esgoto pluvial a executar
- Ala de rede tubular / caixa de dispersão a executar - CD
- Poço de visita / caixa de passagem a executar - CP
- Tubulação de esgoto pluvial existente

OBJETO/TRECHO	QUANTITATIVO - DRENAGEM PLUVIAL						
	TUBULAÇÃO - TUBO DE CONCRETO			CAIXA - TIJOLO MACIÇO			
	DN Ø 400MM	DN Ø 500MM	DN Ø 600MM	BC 01	BC 02	CP	CD
Rua "A"	20,00 M	83,00 M	80,00 M	02 UN	02 UN	01 UN	01 UN
Rua "B"	—	47,00 M	—	—	—	01 UN	—
Rua "C"	74,00 M	68,00 M	—	03 UN	03 UN	—	—
Rua "D"	39,00 M	—	—	05 UN	—	—	—
Rua "E"	20,00 M	—	—	04 UN	—	—	—
Rua Barão do Rio Branco	42,00 M	—	117,00 M	03 UN	03 UN	01 UN	01 UN
TOTAL	195,00 M	198,00 M	197,00 M	17 UN	08 UN	03 UN	02 UN



PROJETO DE INFRAESTRUTURA URBANA

NATUREZA: Pavimentação Urbana - Drenagem Pluvial - Sinalização Viária

ENDEREÇO: Loteamento Alberto Pasqualini, Bairro Limeira, Pinhal Grande/RS

RESPONSÁVEL TÉCNICO

Renan Somavilla Uliana
Arquiteto e Urbanista / CAU A150051-1

CONTEÚDO:
Projeto de Drenagem Pluvial

PROPRIETÁRIO

Município de Pinhal Grande
CNPJ 94.444.346/0001-22

ESCALA: Indicada

ÁREA: 6.694,99 m²

DATA: MARÇO/2022

PRANCHA:

04/06