


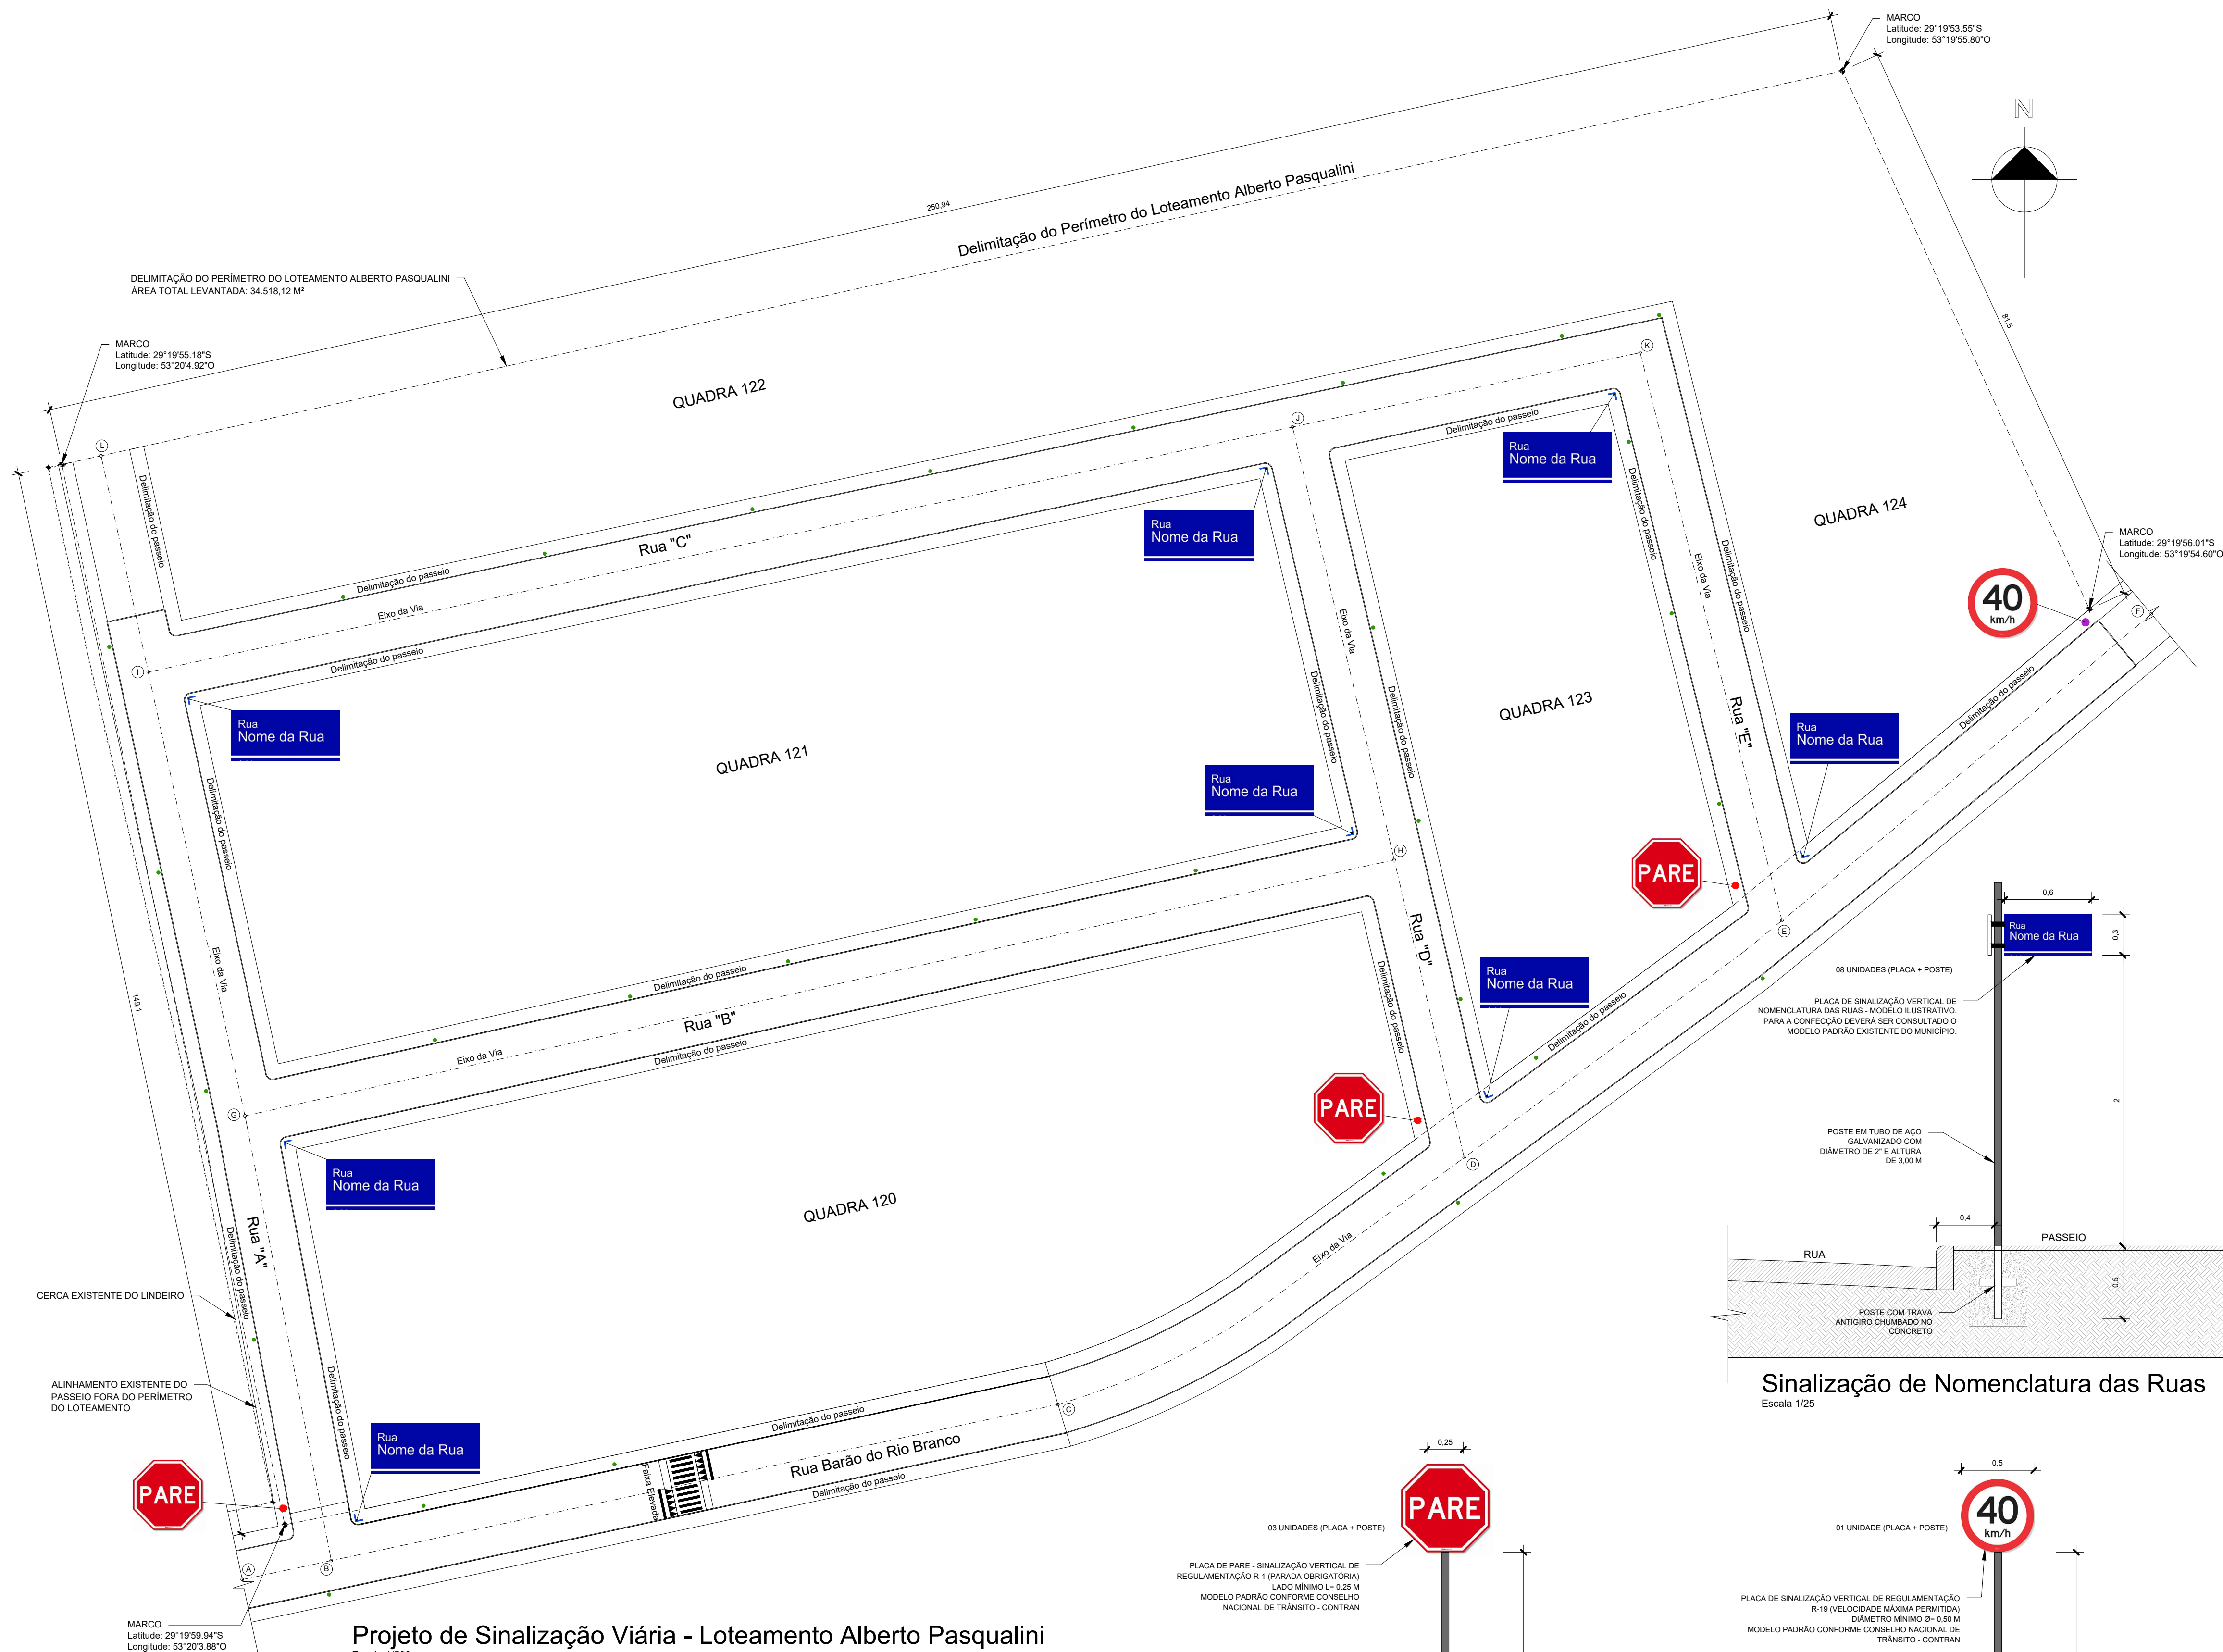


Projeto de Sinalização Viária - Loteamento Alberto Pasqualini

Escala 1/500


Legenda

- Poste de energia
- Placa com nomenclatura das ruas (frente e verso)
- Placa de PARE - Sinalização vertical de regulamentação R-1 (Parada Obrigatória)
- Placa de Sinalização vertical de regulamentação R-19 (Velocidade máxima permitida)

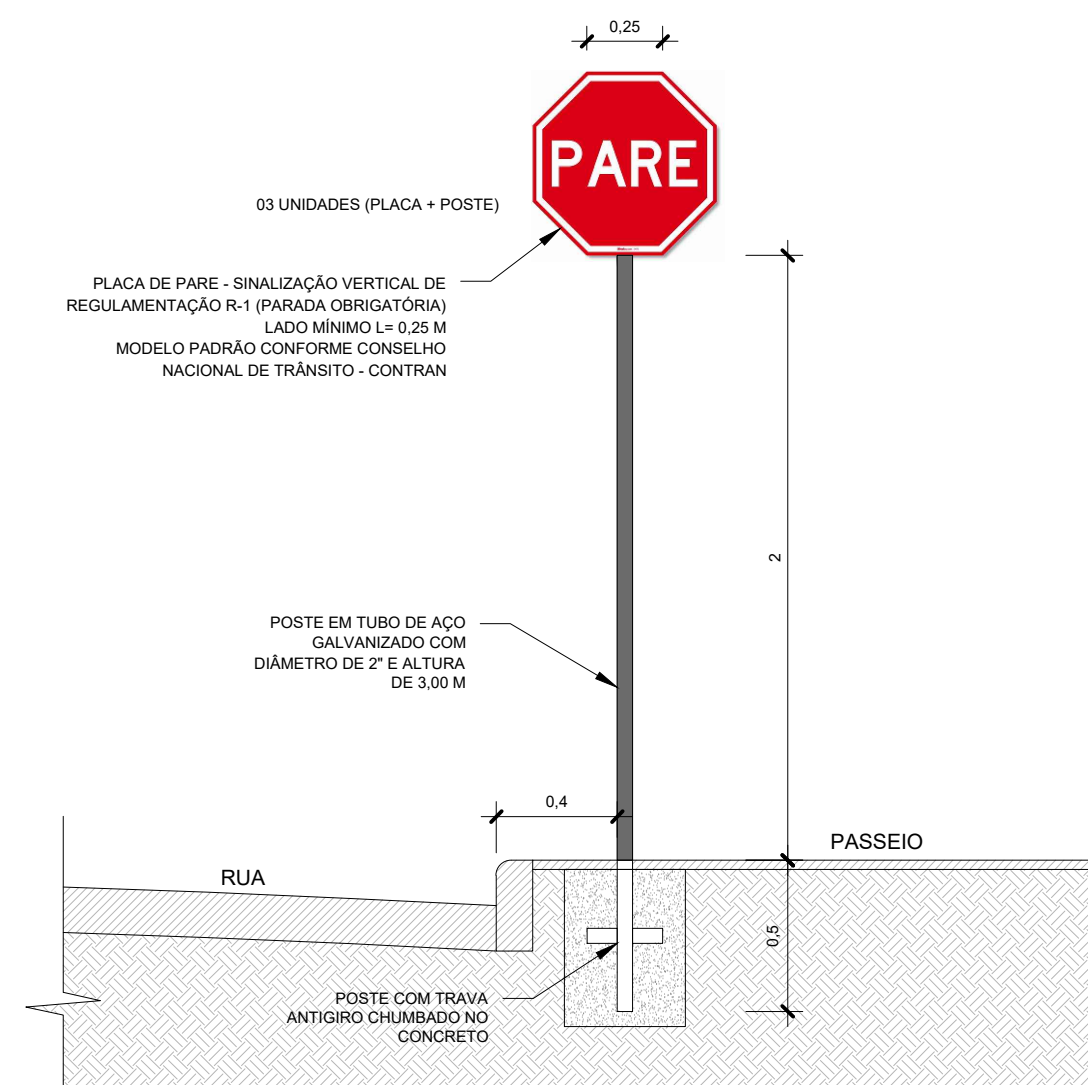

Sinalização Vertical R-1

Escala 1/25

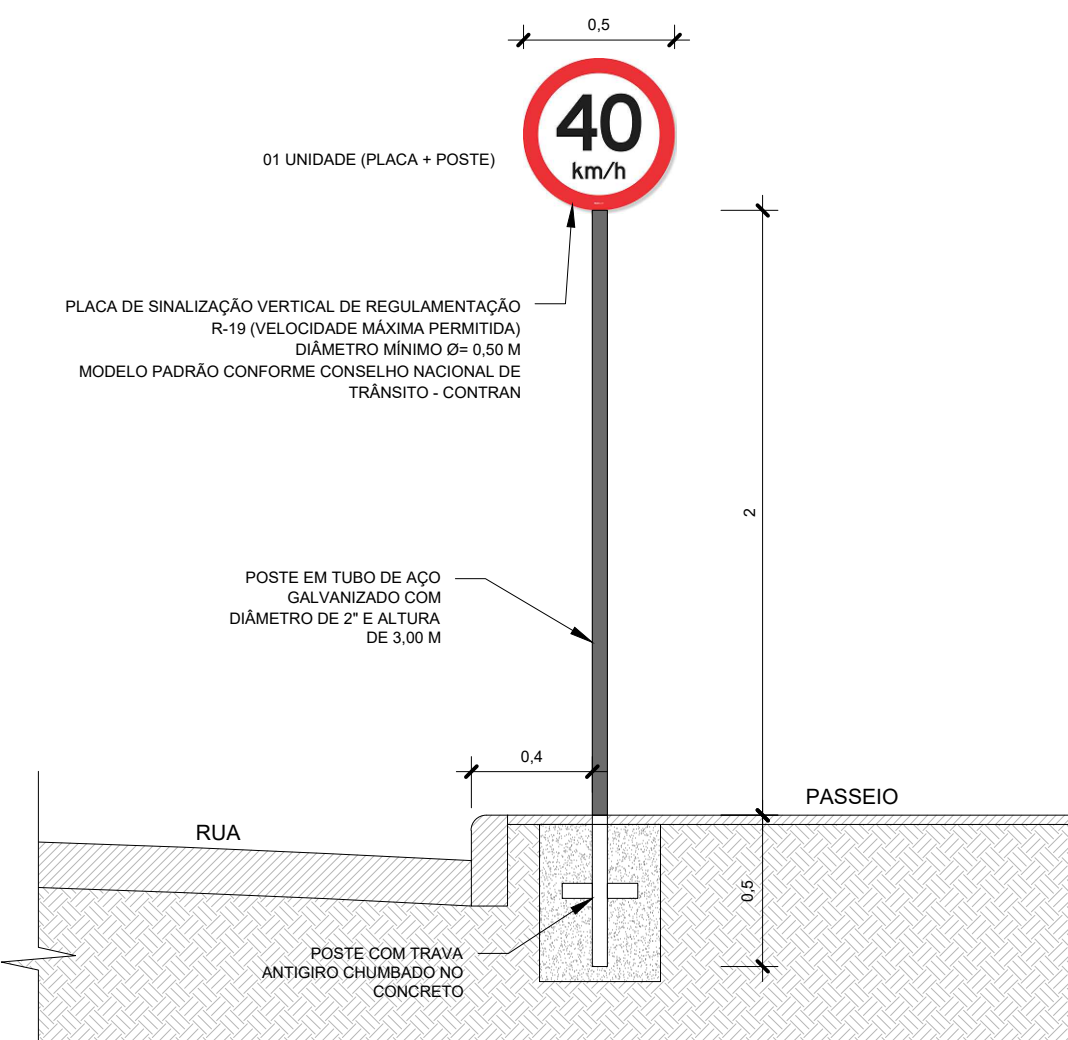

Sinalização Vertical R-19

Escala 1/25



PROJETO DE INFRAESTRUTURA URBANA

NATUREZA: Pavimentação Urbana - Drenagem Pluvial - Sinalização Viária

ENDEREÇO: Loteamento Alberto Pasqualini, Bairro Limeira, Pinhal Grande/RS

RESPONSÁVEL TÉCNICO

Renan Somavilla Uliana
Arquiteto e Urbanista / CAU A150051-1

CONTEÚDO:
Projeto de Sinalização Viária
Detalhamentos

PROPRIETÁRIO

Município de Pinhal Grande
CNPJ 94.444.346/0001-22

ESCALA:

Indicada

ÁREA:
6.694,99 m²

DATA:
MARÇO/2022

PRANCHA:

06/06