



MUNICÍPIO DE PINHAL GRANDE NO  
ESTADO DO RIO GRANDE DO SUL  
SEM ESCALA

LEGENDA DA SITUAÇÃO

ÁREA TOTAL


Porção do Lote cedida à  
Escola Estadual Rui Barbosa

ÁREA DE REFORMA

EDIFICAÇÃO EXISTENTES

ÁREA PERMEÁVEL

CASA ARTESANATO

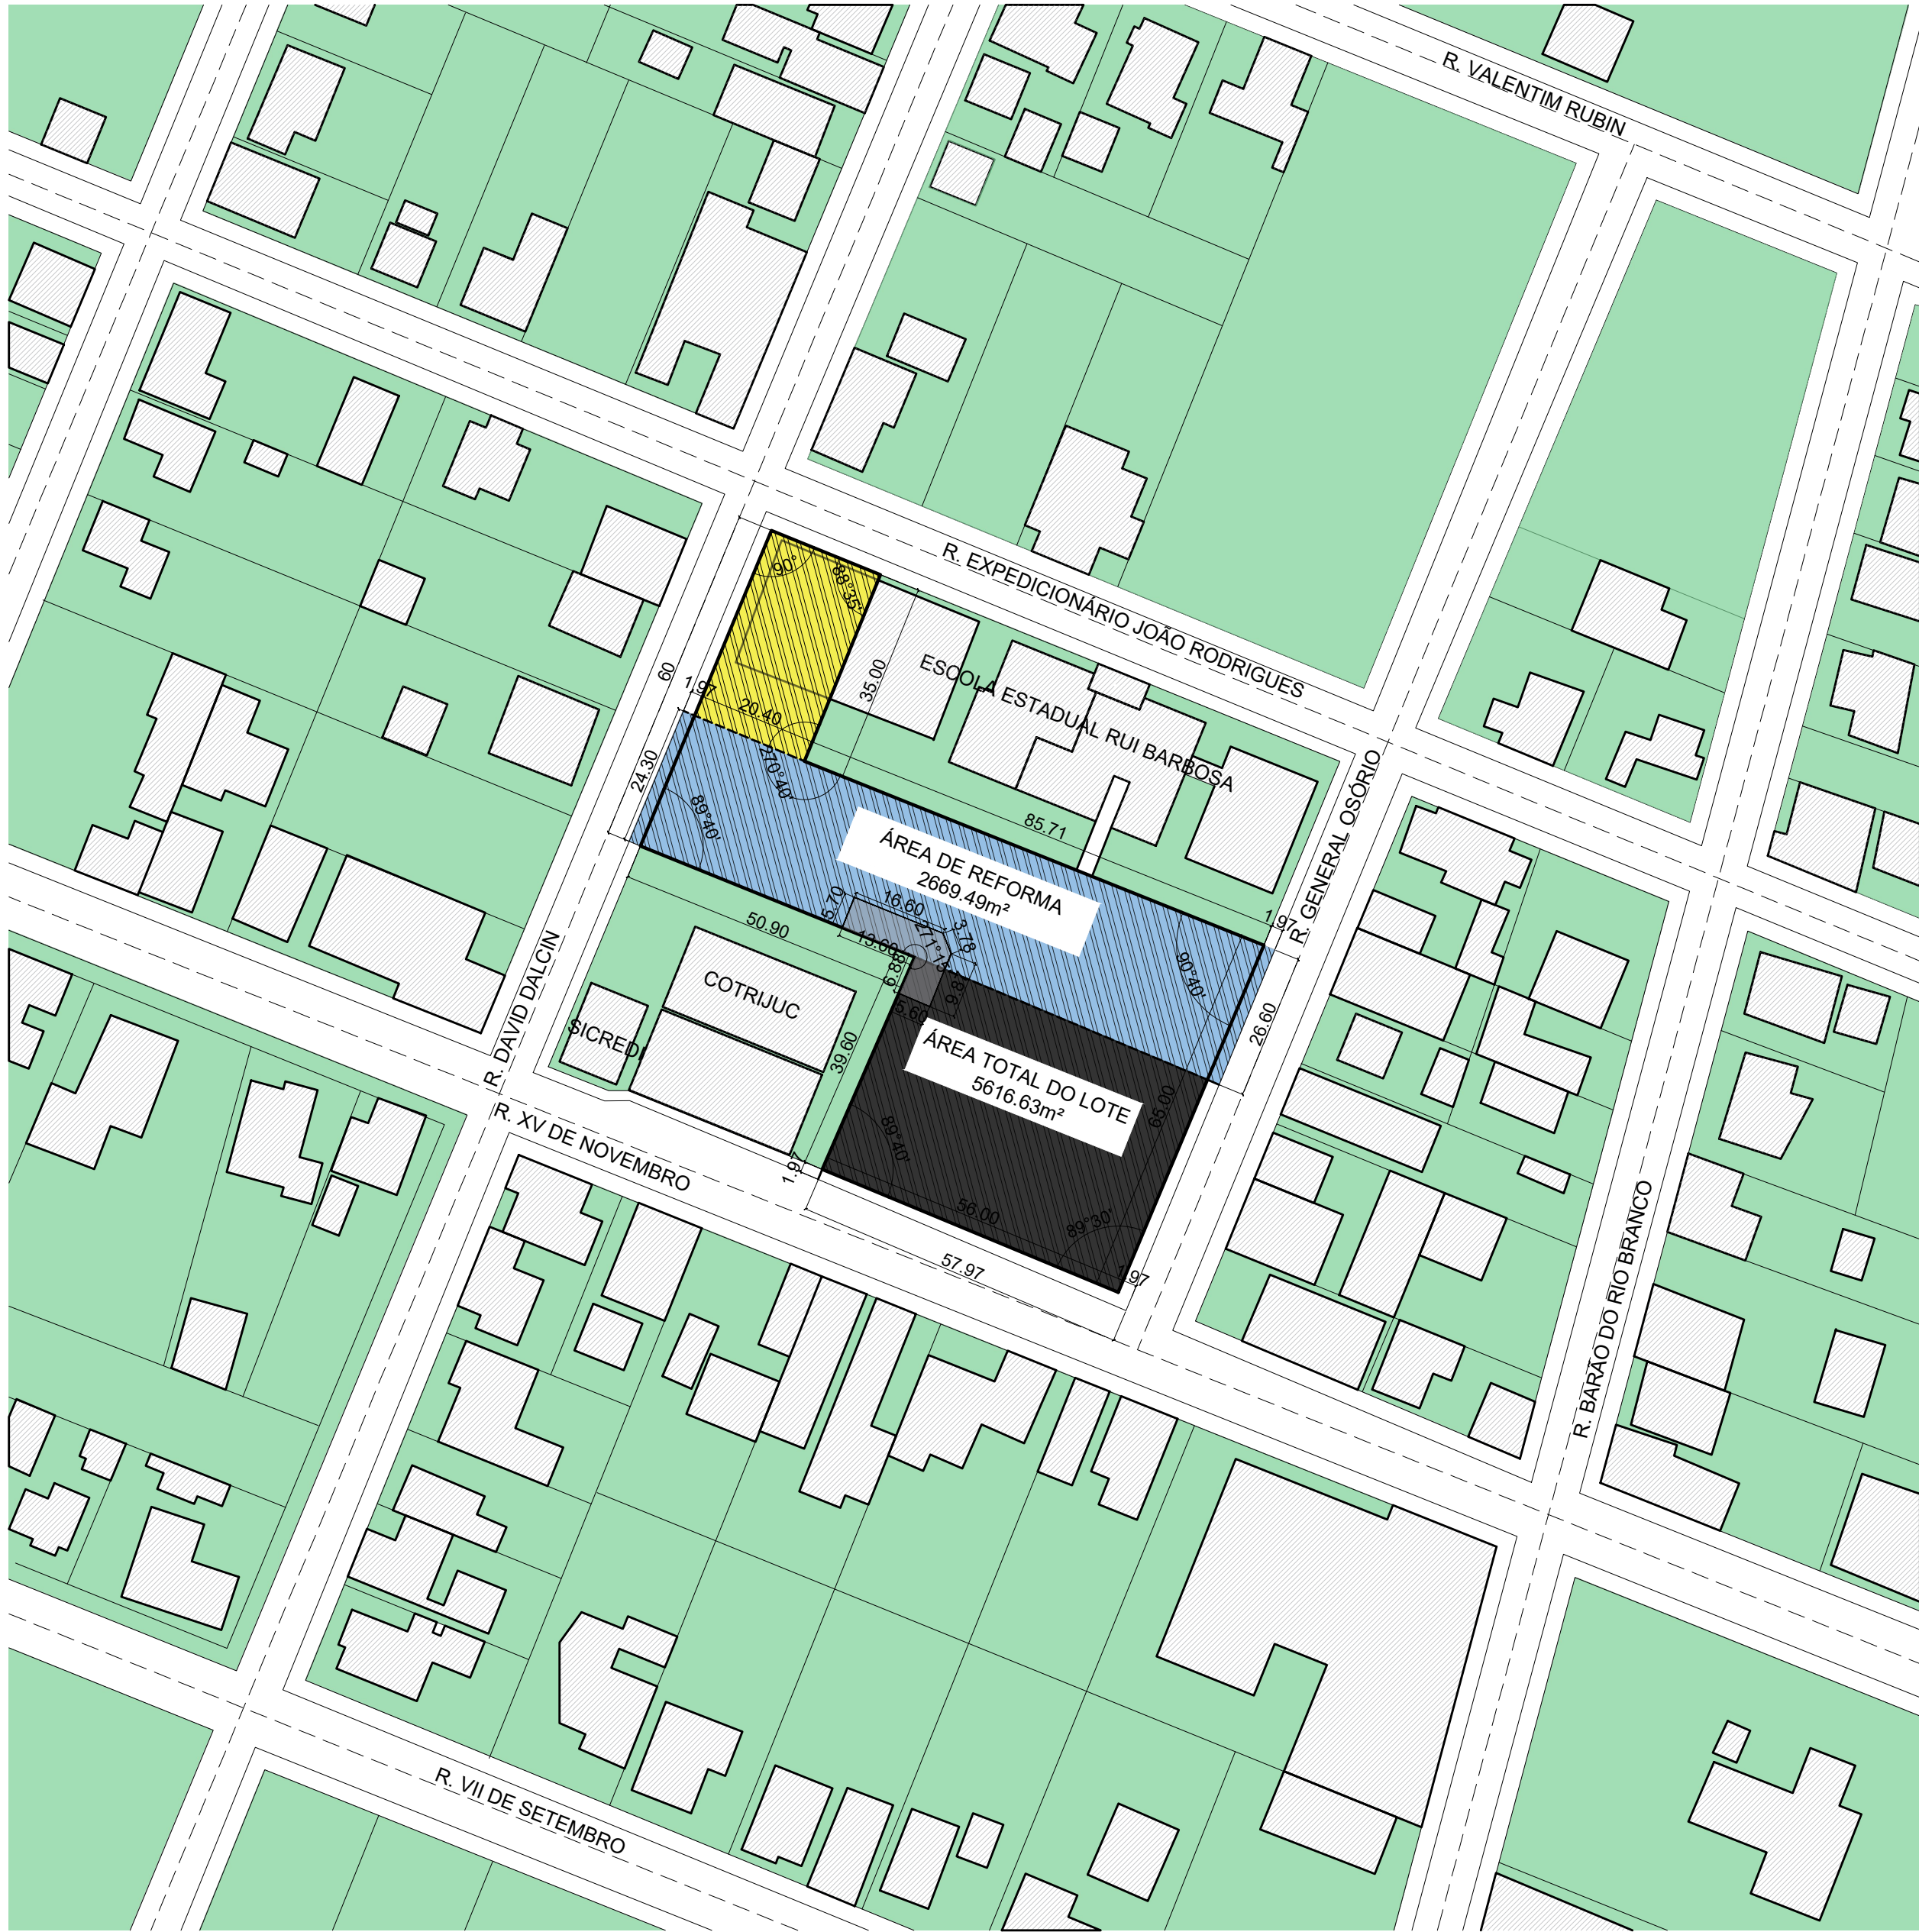

PLANTA DE SITUAÇÃO  
ESCALA 1/1000

ESTADO DO RIO GRANDE DO SUL  
PREFEITURA MUNICIPAL DE PINHAL GRANDE  
**APROVADO**  
NOS TERMOS DA LEGISLAÇÃO EM VIGOR.  
Pinhal Grande, em 22 de 03 de 2020  
PREFEITO MUNICIPAL

ARQUITETURA BIOCLIMÁTICA · EFICIÊNCIA ENERGÉTICA  
ARQ3E LTDA CNPJ 21.188.402/0001-31 CAU PJ42100-1

REFORMA E REVITALIZAÇÃO DA PRAÇA CAMPOS SALLES  
ENDEREÇO : AVENIDA XV DE NOVEMBRO, LIMEIRA - PINHAL GRANDE - RS

PLANTA DE SITUAÇÃO

CLIENTE  
PREFEITURA MUNICIPAL DE PINHAL GRANDE  
CNPJ 94.444.346/0001-22

PROJETO  
Arq. e Urb. ROBERTA M. DOLEYS SOARES  
Arq. e Urb. LIÉGE GARLET

DATA: MARÇO/2020 ESCALA EM PRANCHA DESENHO MATEUS SOTERO PRANCHA 01