


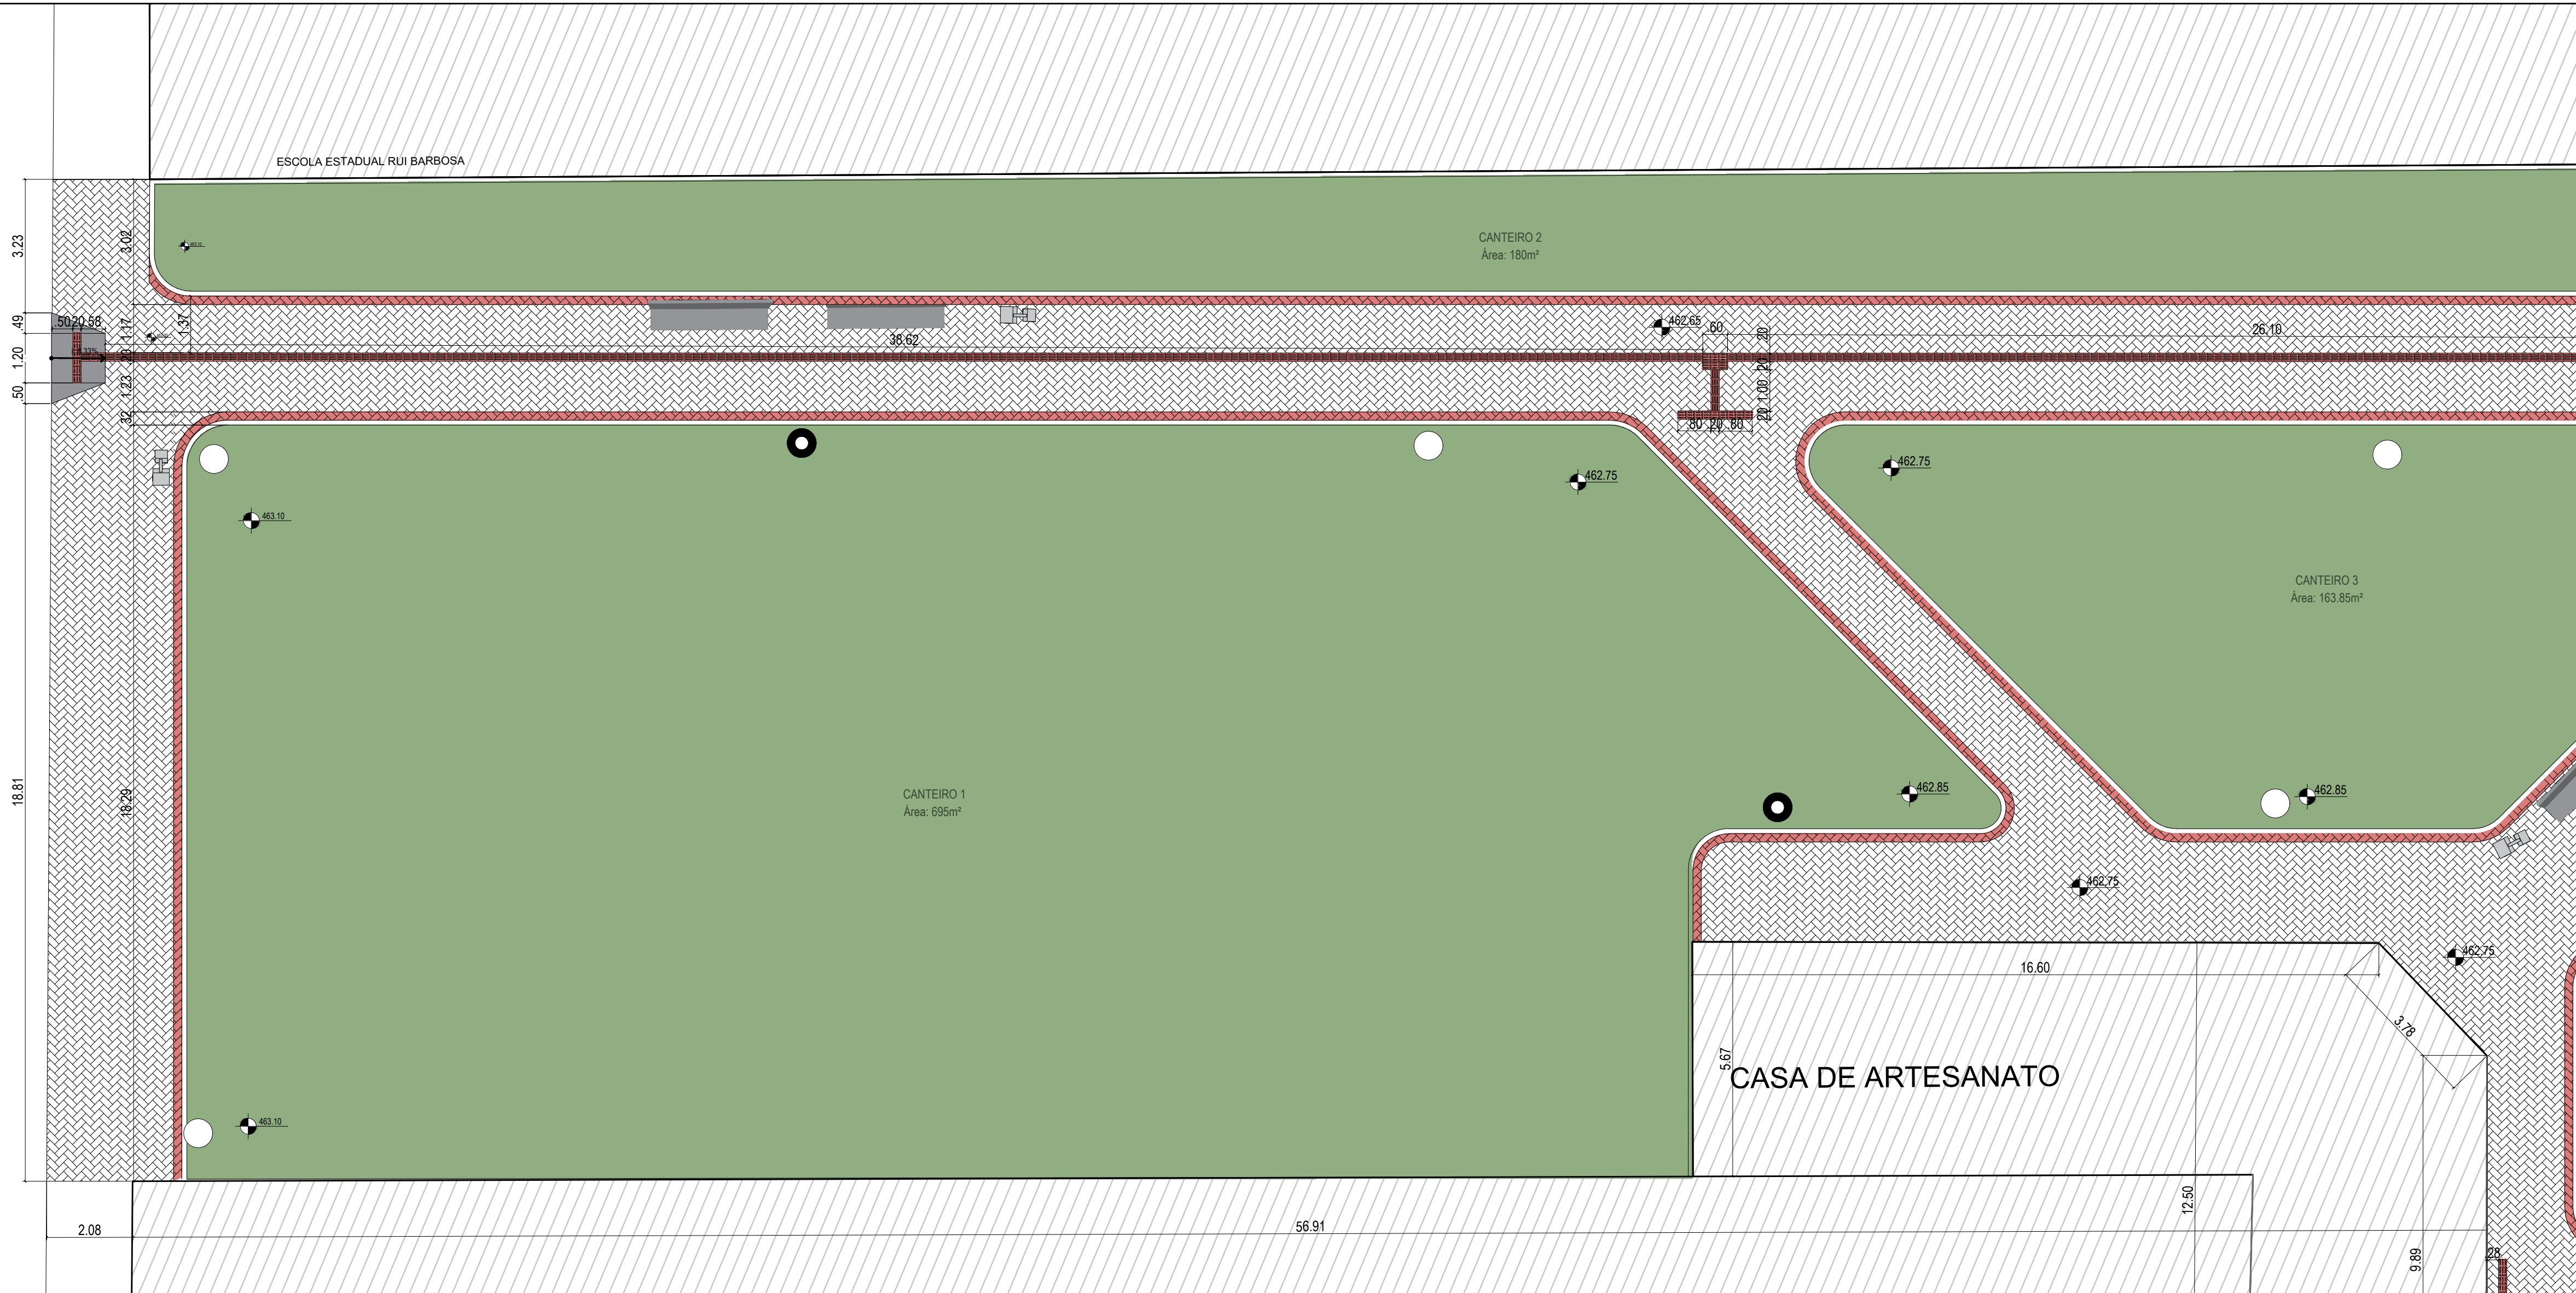

A1

ESTADO DO RIO GRANDE DO SUL
PREFEITURA MUNICIPAL DE PINHAL GRANDE
APROVADO
NOS TERMOS DA LEGISLAÇÃO EM VIGOR.
Pinhal Grande, em 30 de 03 de 2020

PREFEITO MUNICIPAL



ARQUITETURA BIOCLIMÁTICA · EFICIÊNCIA ENERGÉTICA

ARQ3E LTDA CNPJ 21.188.402/0001-31 CAU PJ42100-1

REFORMA E REVITALIZAÇÃO DA PRAÇA CAMPOS SALLES
ENDEREÇO : AVENIDA XV DE NOVEMBRO, LIMEIRA - PINHAL GRANDE - RS

ÁREA DE PISO TÁTIL

CLIENTE

PREFEITURA MUNICIPAL DE PINHAL GRANDE
CNPJ 94.444.346/0001-22

PROJETO

Arq. e Urb. ROBERTA M. DOLEYS SOARES

Arq. e Urb. LIÉGE GARLET

DATA: MARÇO/2020 ESCALA: 1/100 DESENHO MATEUS SOTERO PRANCHA 13