


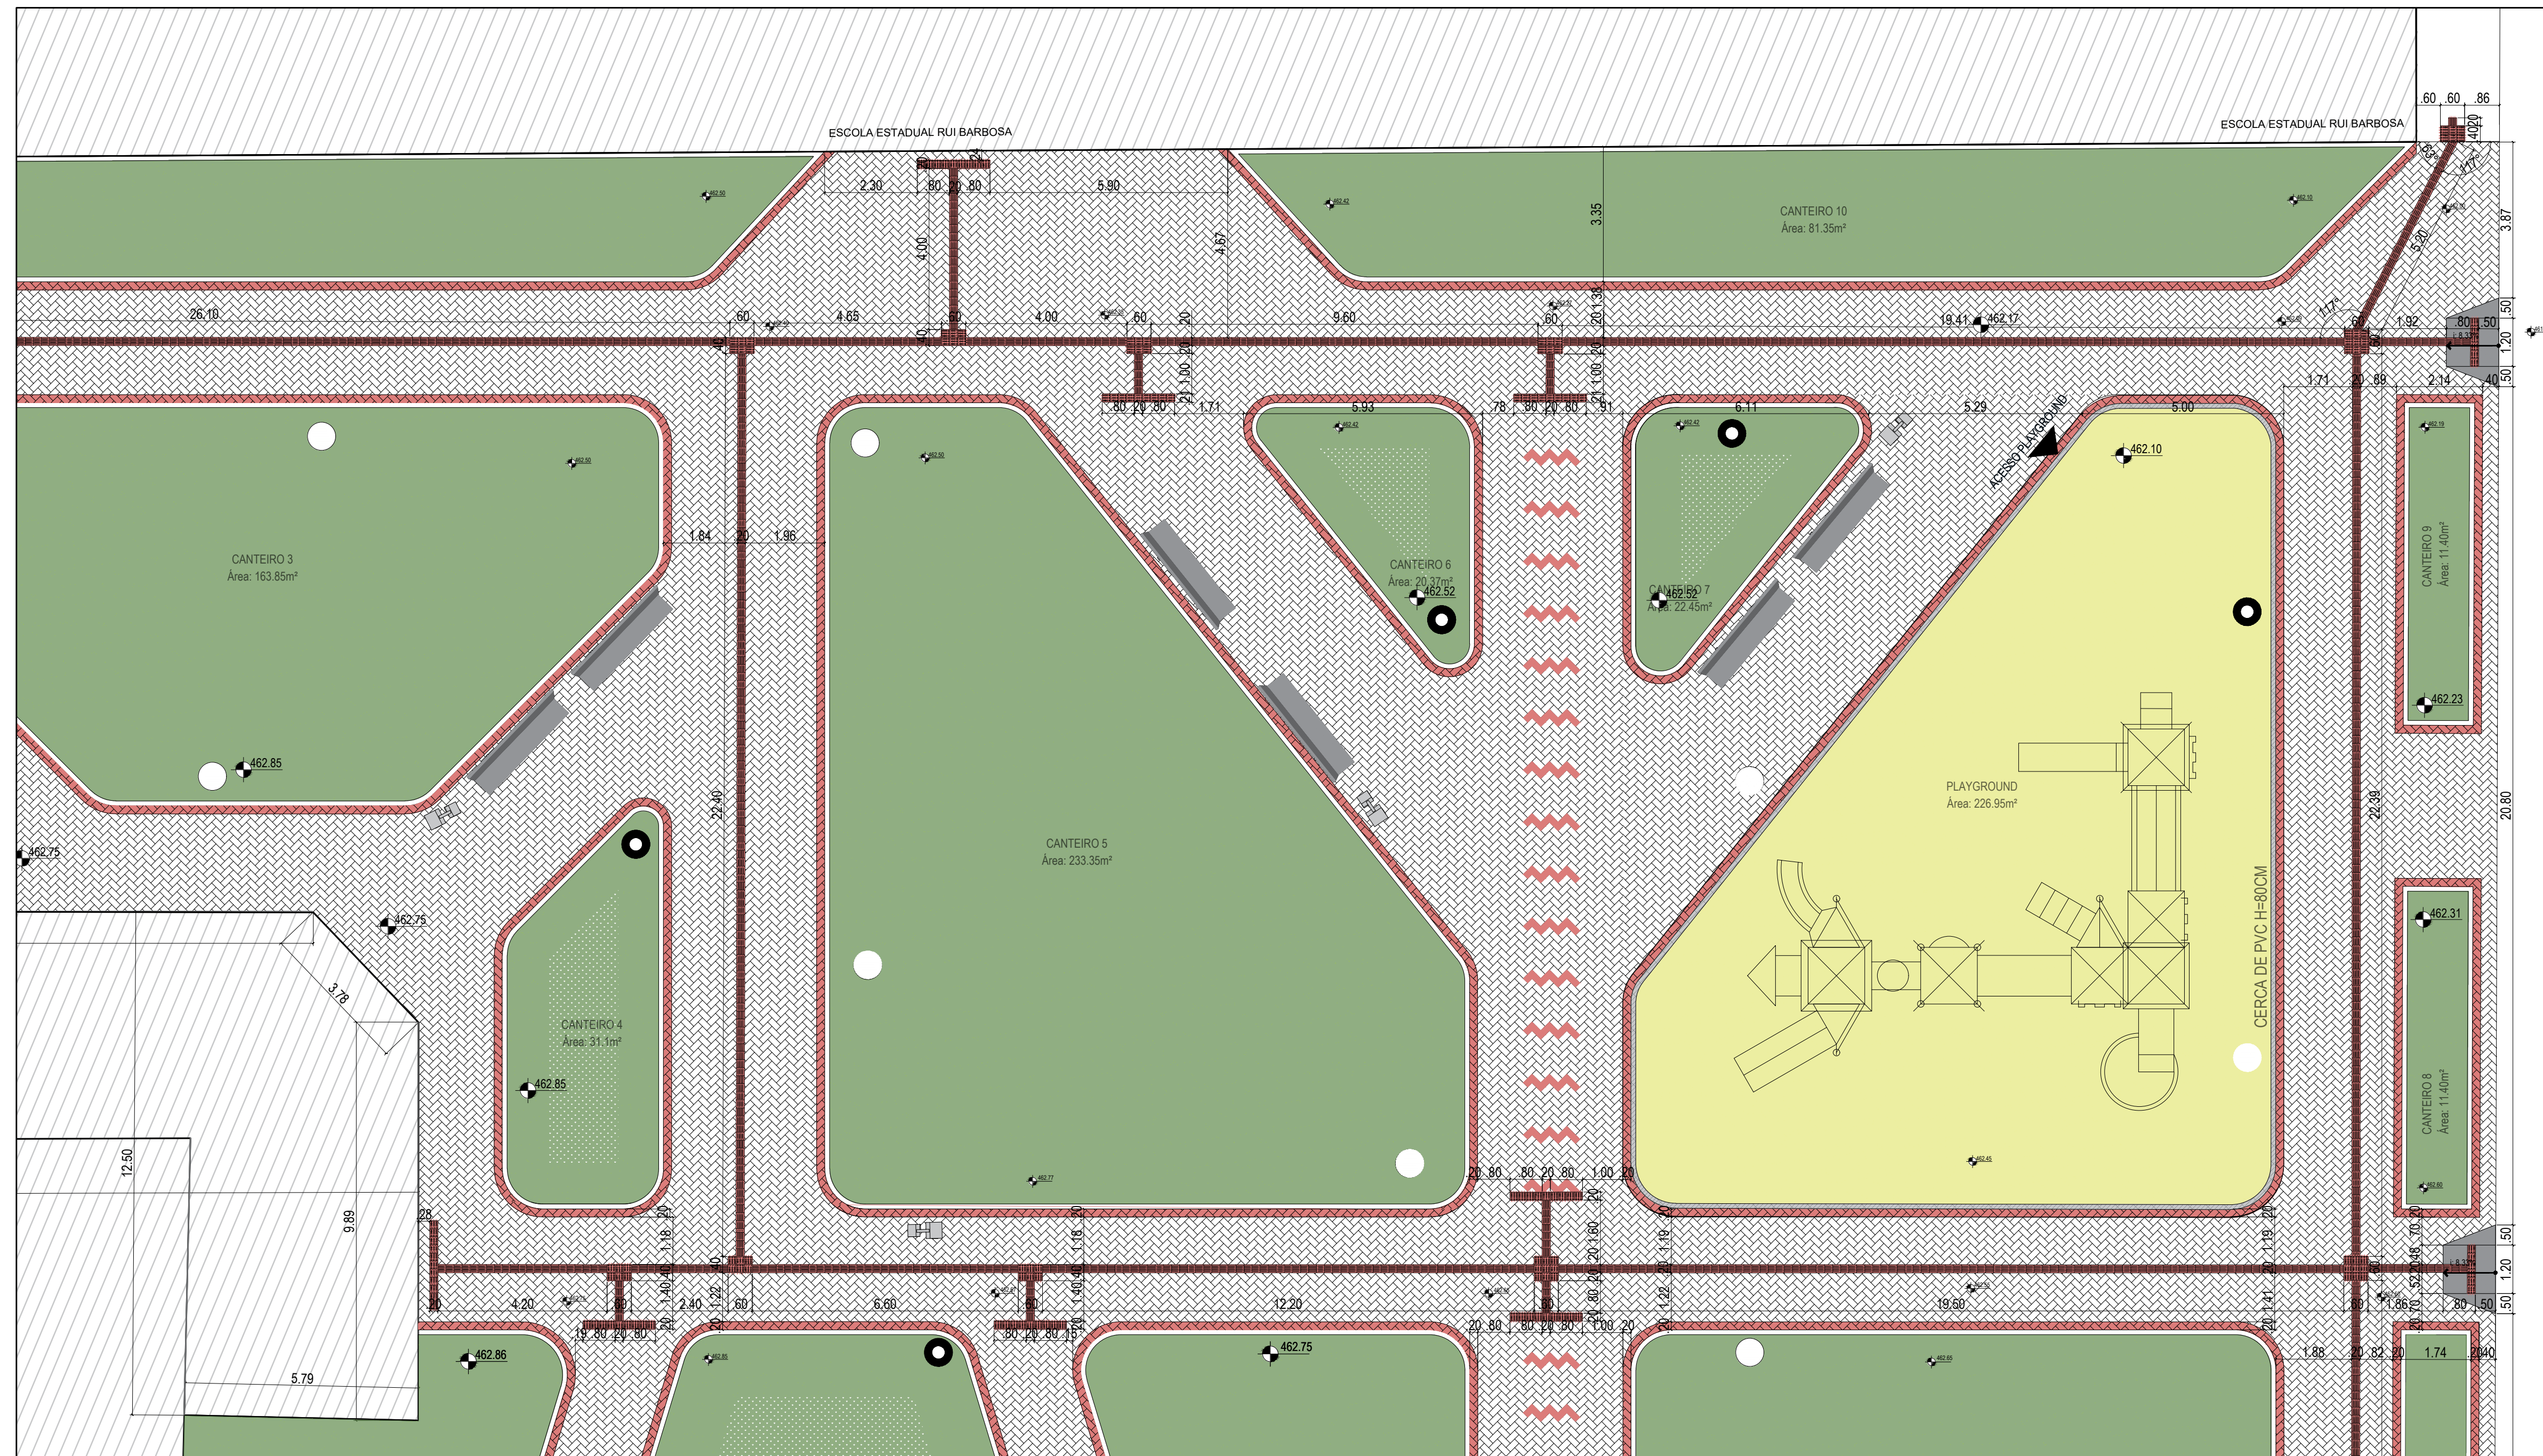

A2

ESTADO DO RIO GRANDE DO SUL
PREFEITURA MUNICIPAL DE PINHAL GRANDE
APROVADO
NOS TERMOS DA LEGISLAÇÃO EM VIGOR
Pinhal Grande, em 30 de 03 de 2020
PREFEITO MUNICIPAL

ARQ3E
ARQUITETURA BIOCLIMÁTICA · EFICIÊNCIA ENERGÉTICA
ARQ3E LTDA CNPJ 21.188.402/0001-31 CAU PJ42100-1

REFORMA E REVITALIZAÇÃO DA PRAÇA CAMPOS SALLES
ENDEREÇO : AVENIDA XV DE NOVEMBRO, LIMEIRA - PINHAL GRANDE - RS

ÁREA DE PISO TÁTIL

CLIENTE
PREFEITURA MUNICIPAL DE PINHAL GRANDE
CNPJ 94.444.346/0001-22

PROJETO
Arq. e Urb. ROBERTA M. DOLEYS SOARES
Arq. e Urb. LIÉGE GARLET