



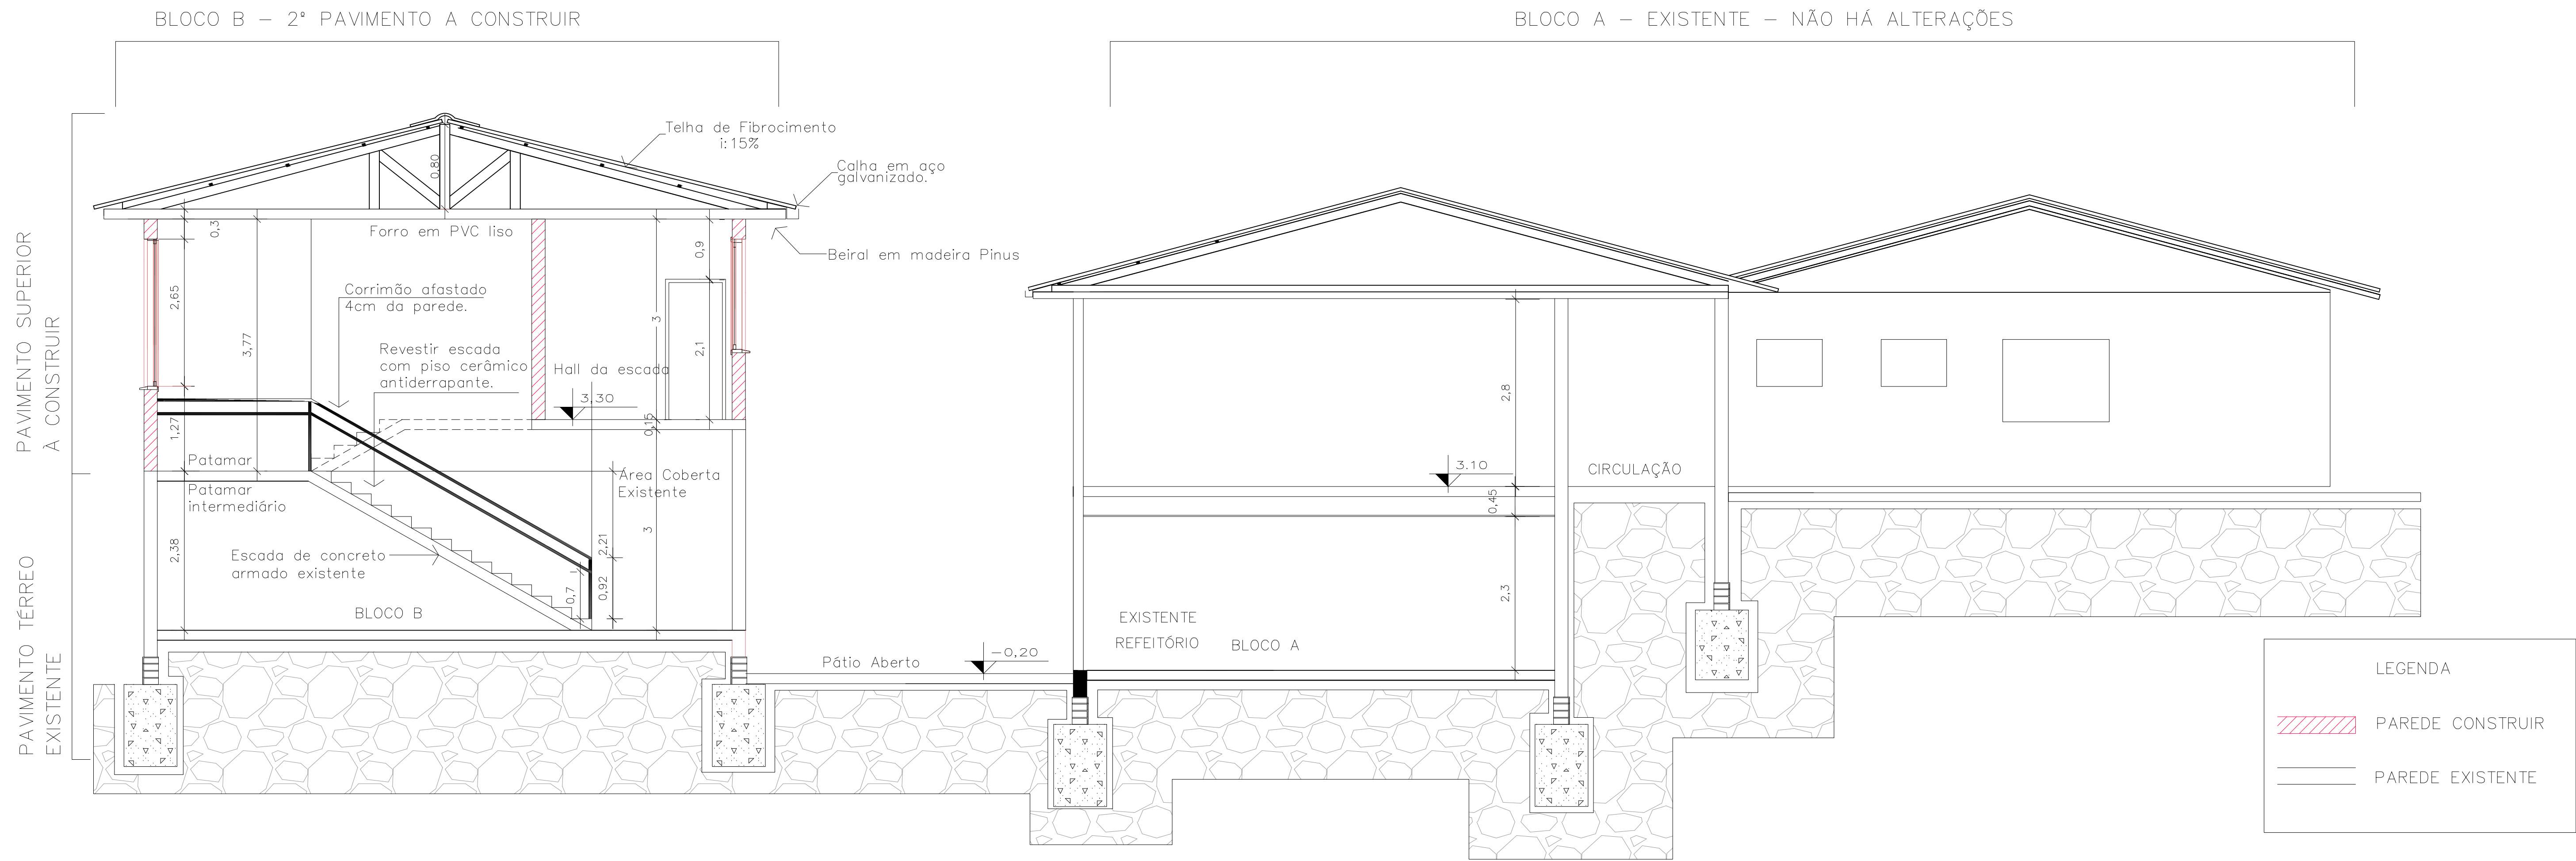

CORTE BB

Escala 1/50

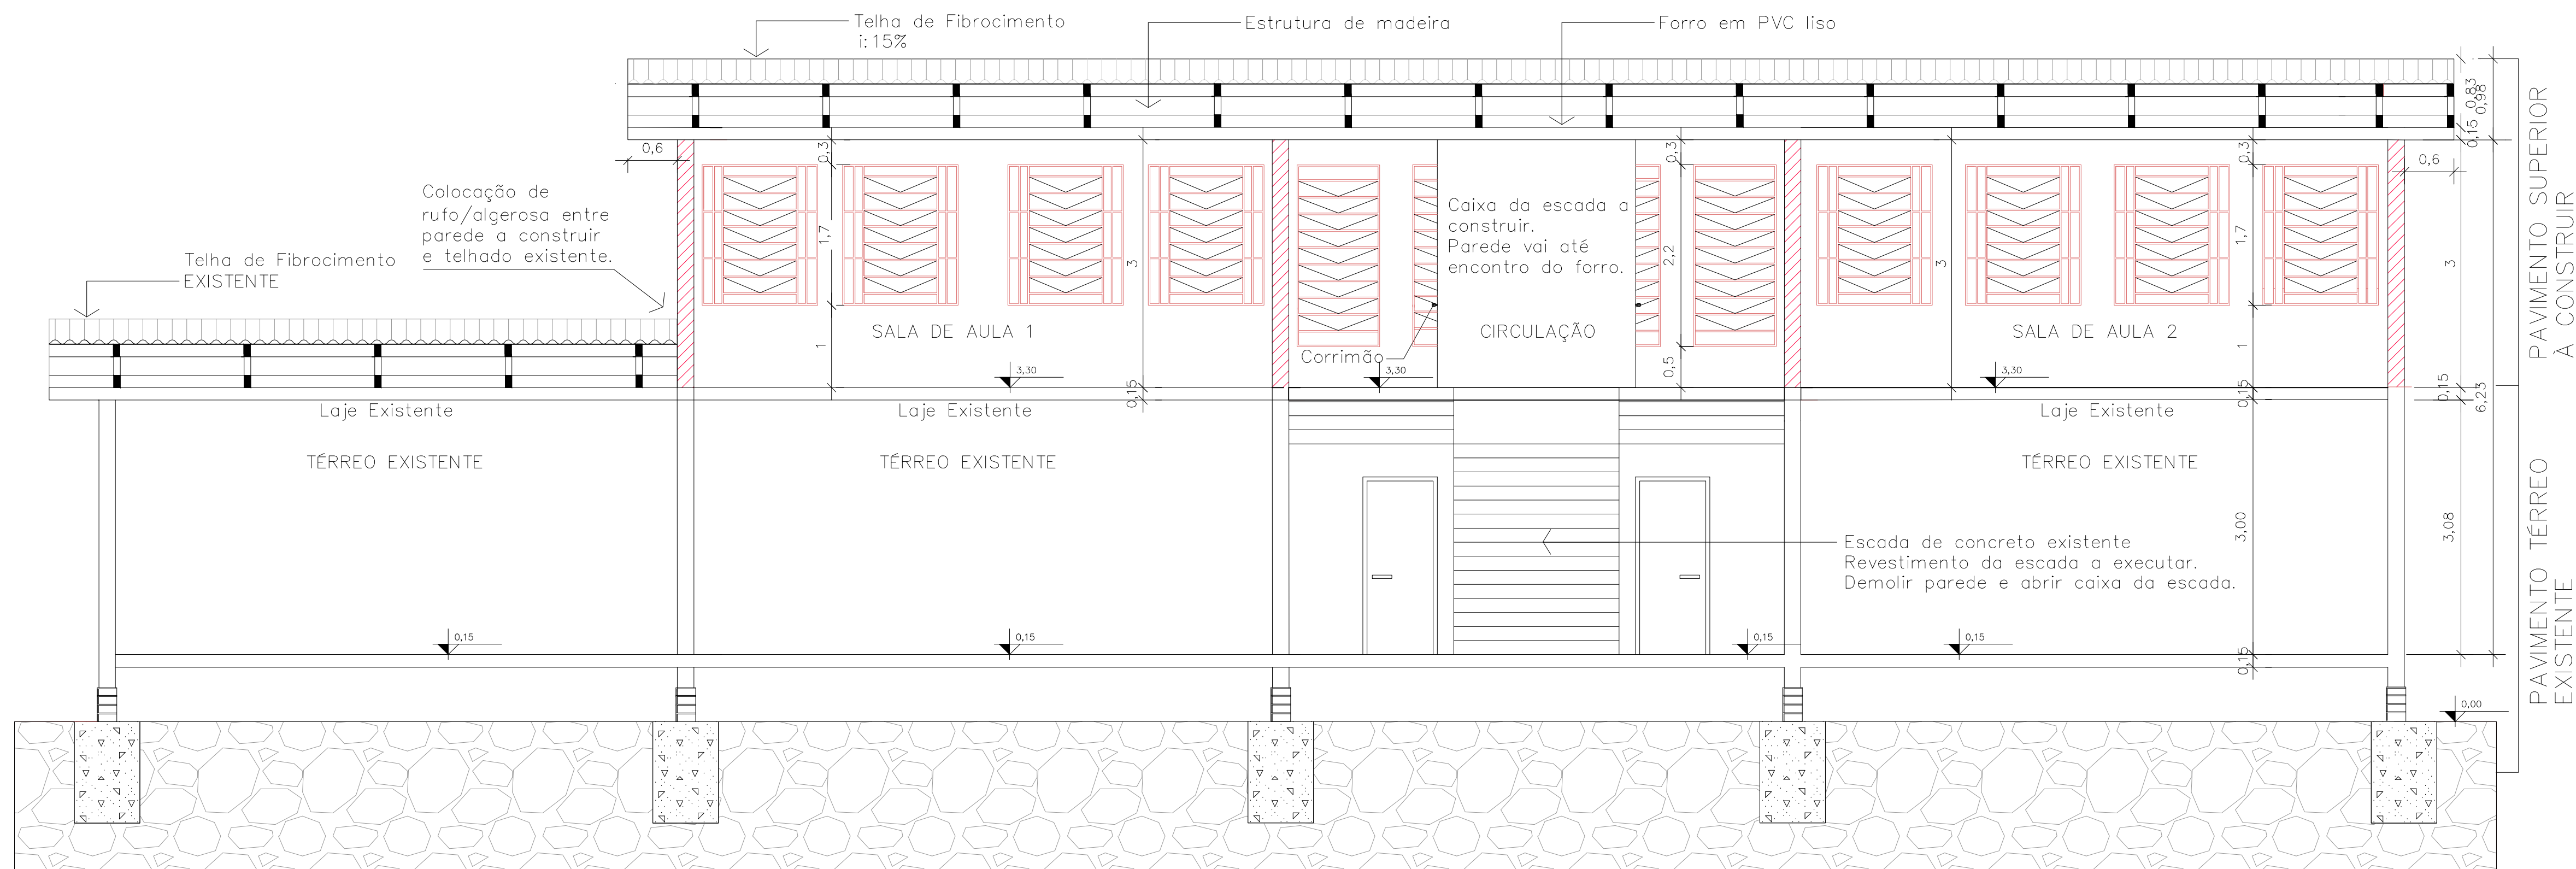

CORTE AA

Escala 1/50

PREFEITURA MUNICIPAL DE PINHAL GRANDE - RS				
OBRAAmpliação Pav. Superior Bloco B - EMEF. José Rubin Filho				
ENDEREÇORua Cézar Rubin, 227 - Bairro São José - Pinhal Grande/RS				
PROJETO ARQUITETÔNICO - CORTE AA E BB				
PREFEITO MUNICIPAL				
LUCAS MICHELON				
RESPONSÁVEL TÉCNICO				
Kelli Manfio - Engenheira Civil CREA RS230615				
Taciane P. Fracaro - Engenheira Civil CREA RS241985				
DATA	ESCALA	ÁREA	PRANCHA	DESENHO
OUT/ 2022		188,10 m²	02/02	KELLI