


PROJETO DE PAVIMENTAÇÃO DE ESTRADAS VICINAIS, RINCÃO DO APPEL
PINHAL GRANDE/RS

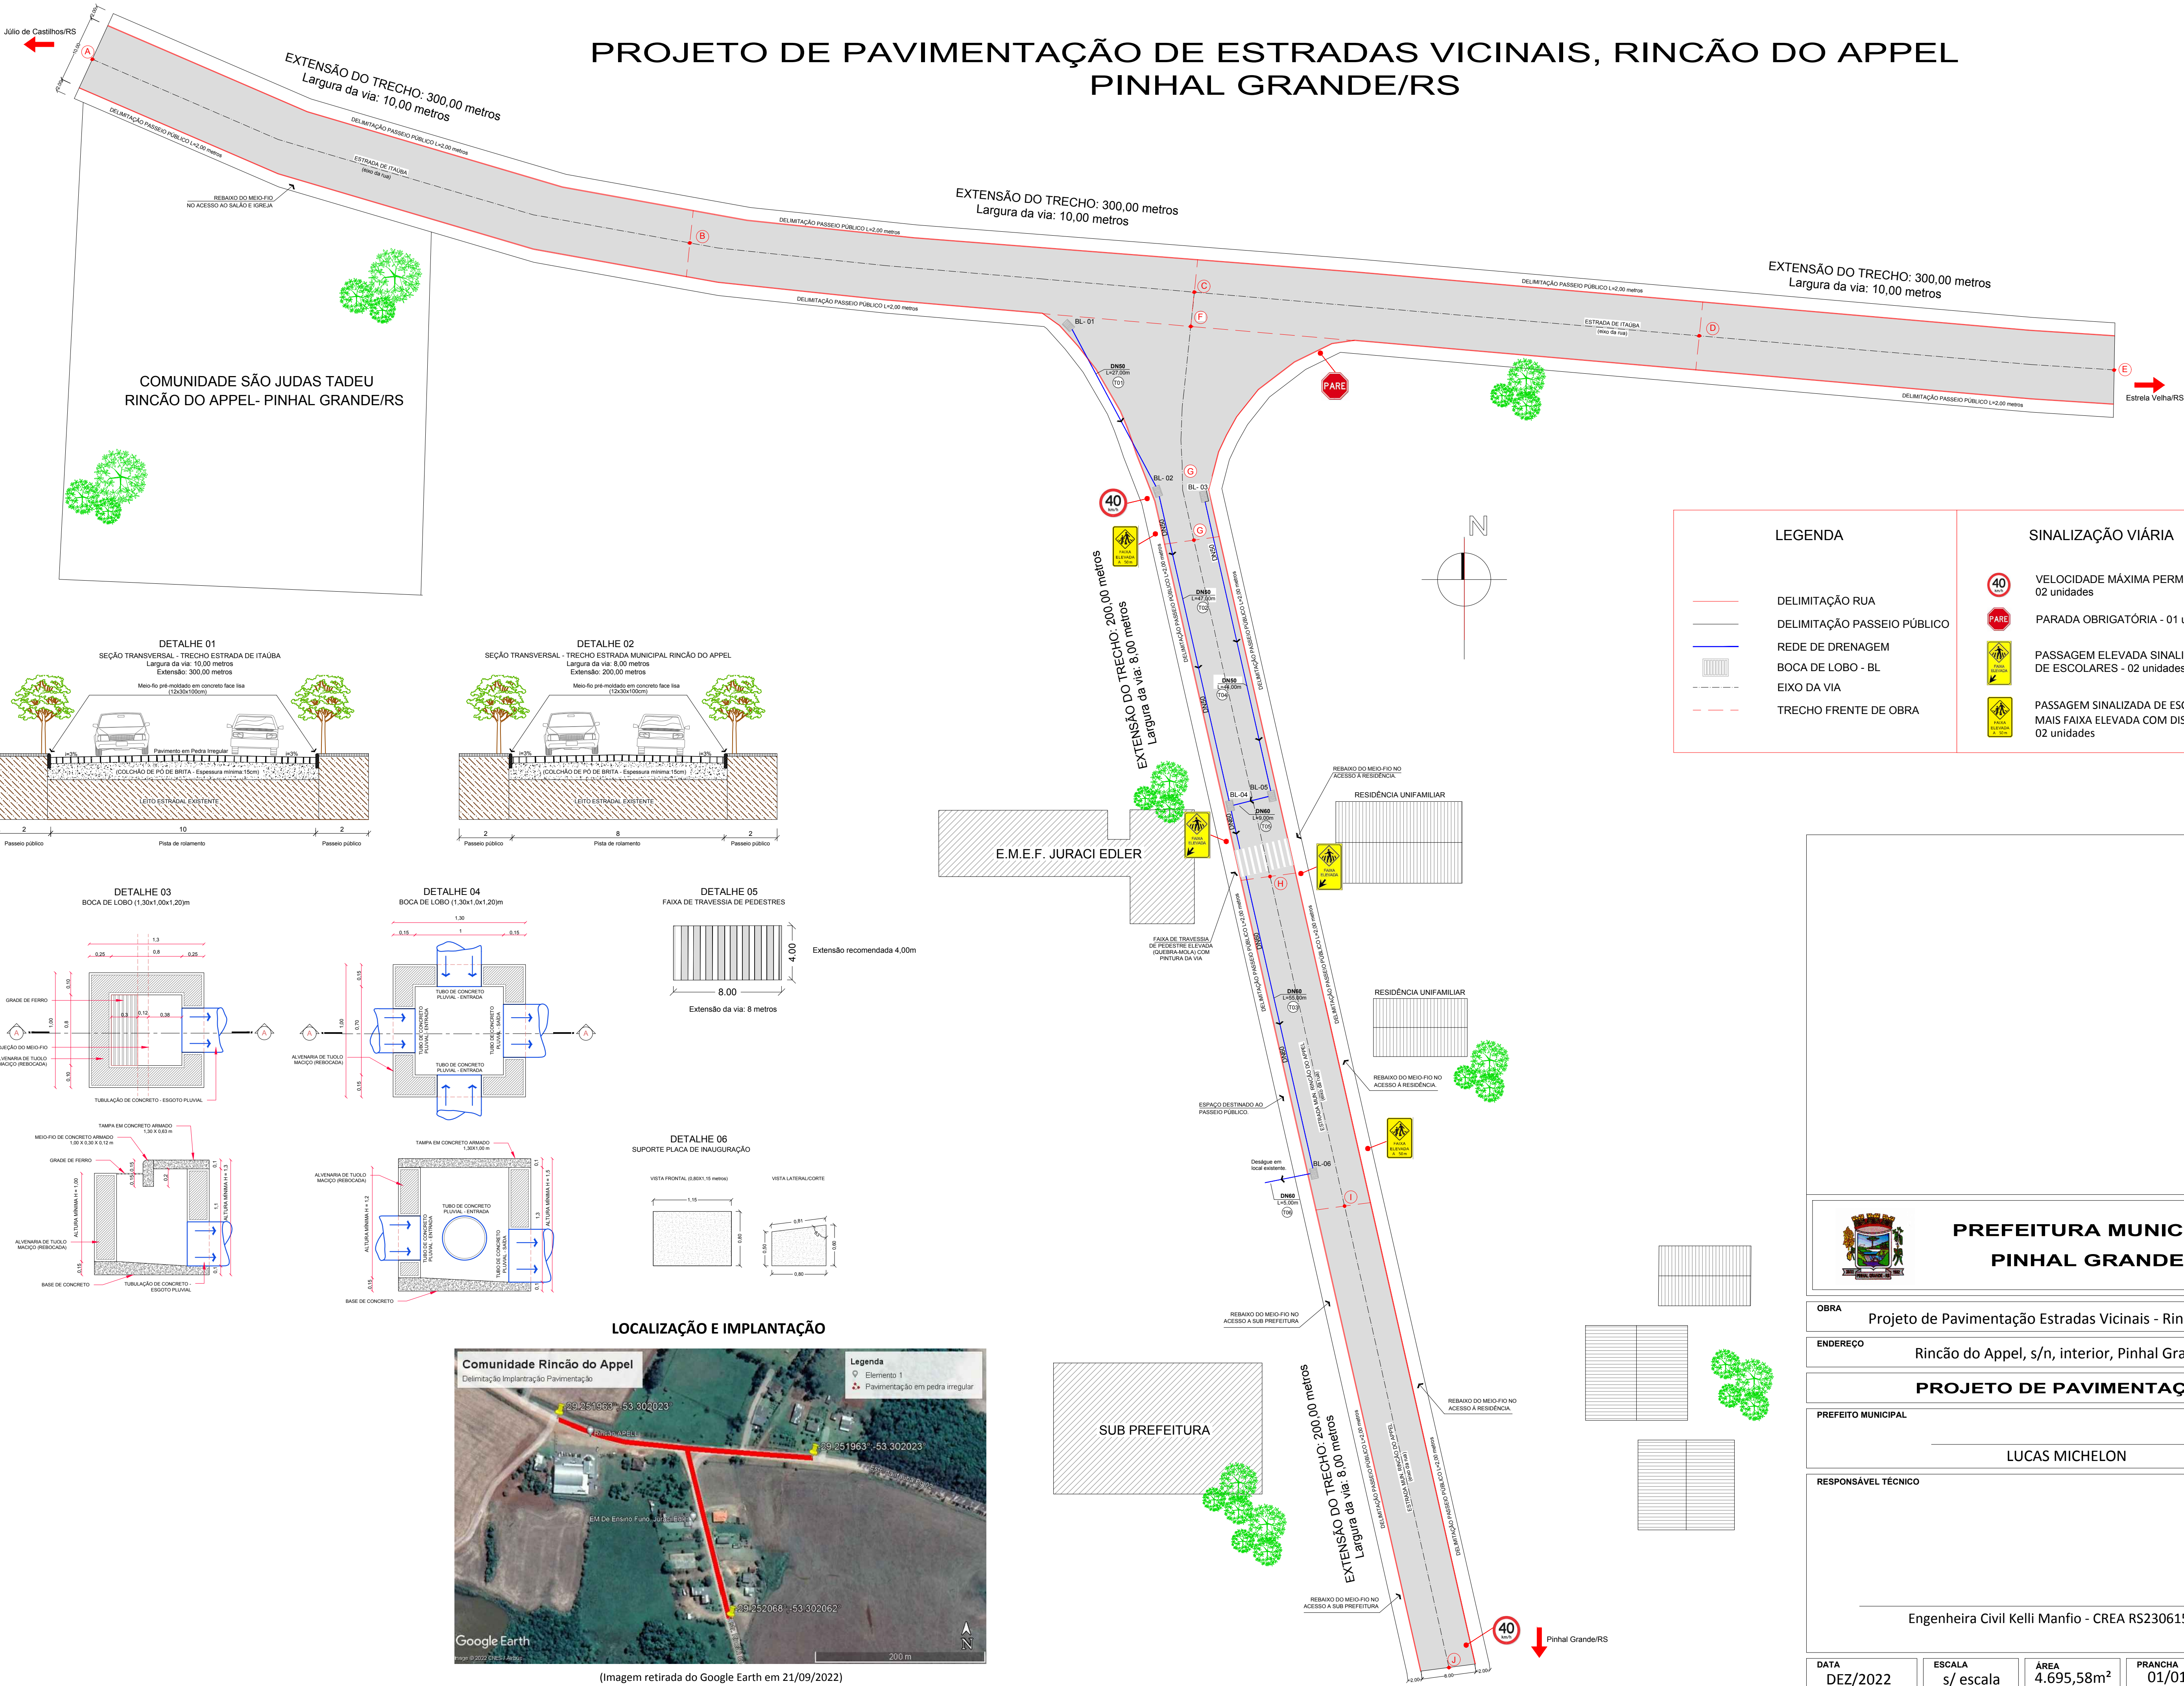


LEGENDA

- DELIMITAÇÃO RUA
- DELIMITAÇÃO PASSEIO PÚBLICO
- REDE DE DRENAGEM
- BOCA DE LOBO - BL
- EIXO DA VIA
- TRECHO FRENTE DE OBRA

SINALIZAÇÃO VIÁRIA

- VELOCIDADE MÁXIMA PERMITIDA 02 unidades
- PARADA OBRIGATÓRIA - 01 unidade
- PASSAGEM ELEVADA SINALIZADA DE ESCOLARES - 02 unidades
- PASSAGEM SINALIZADA DE ESCOLAS MAIS FAIXA ELEVADA COM DISTÂNCIA - 02 unidades

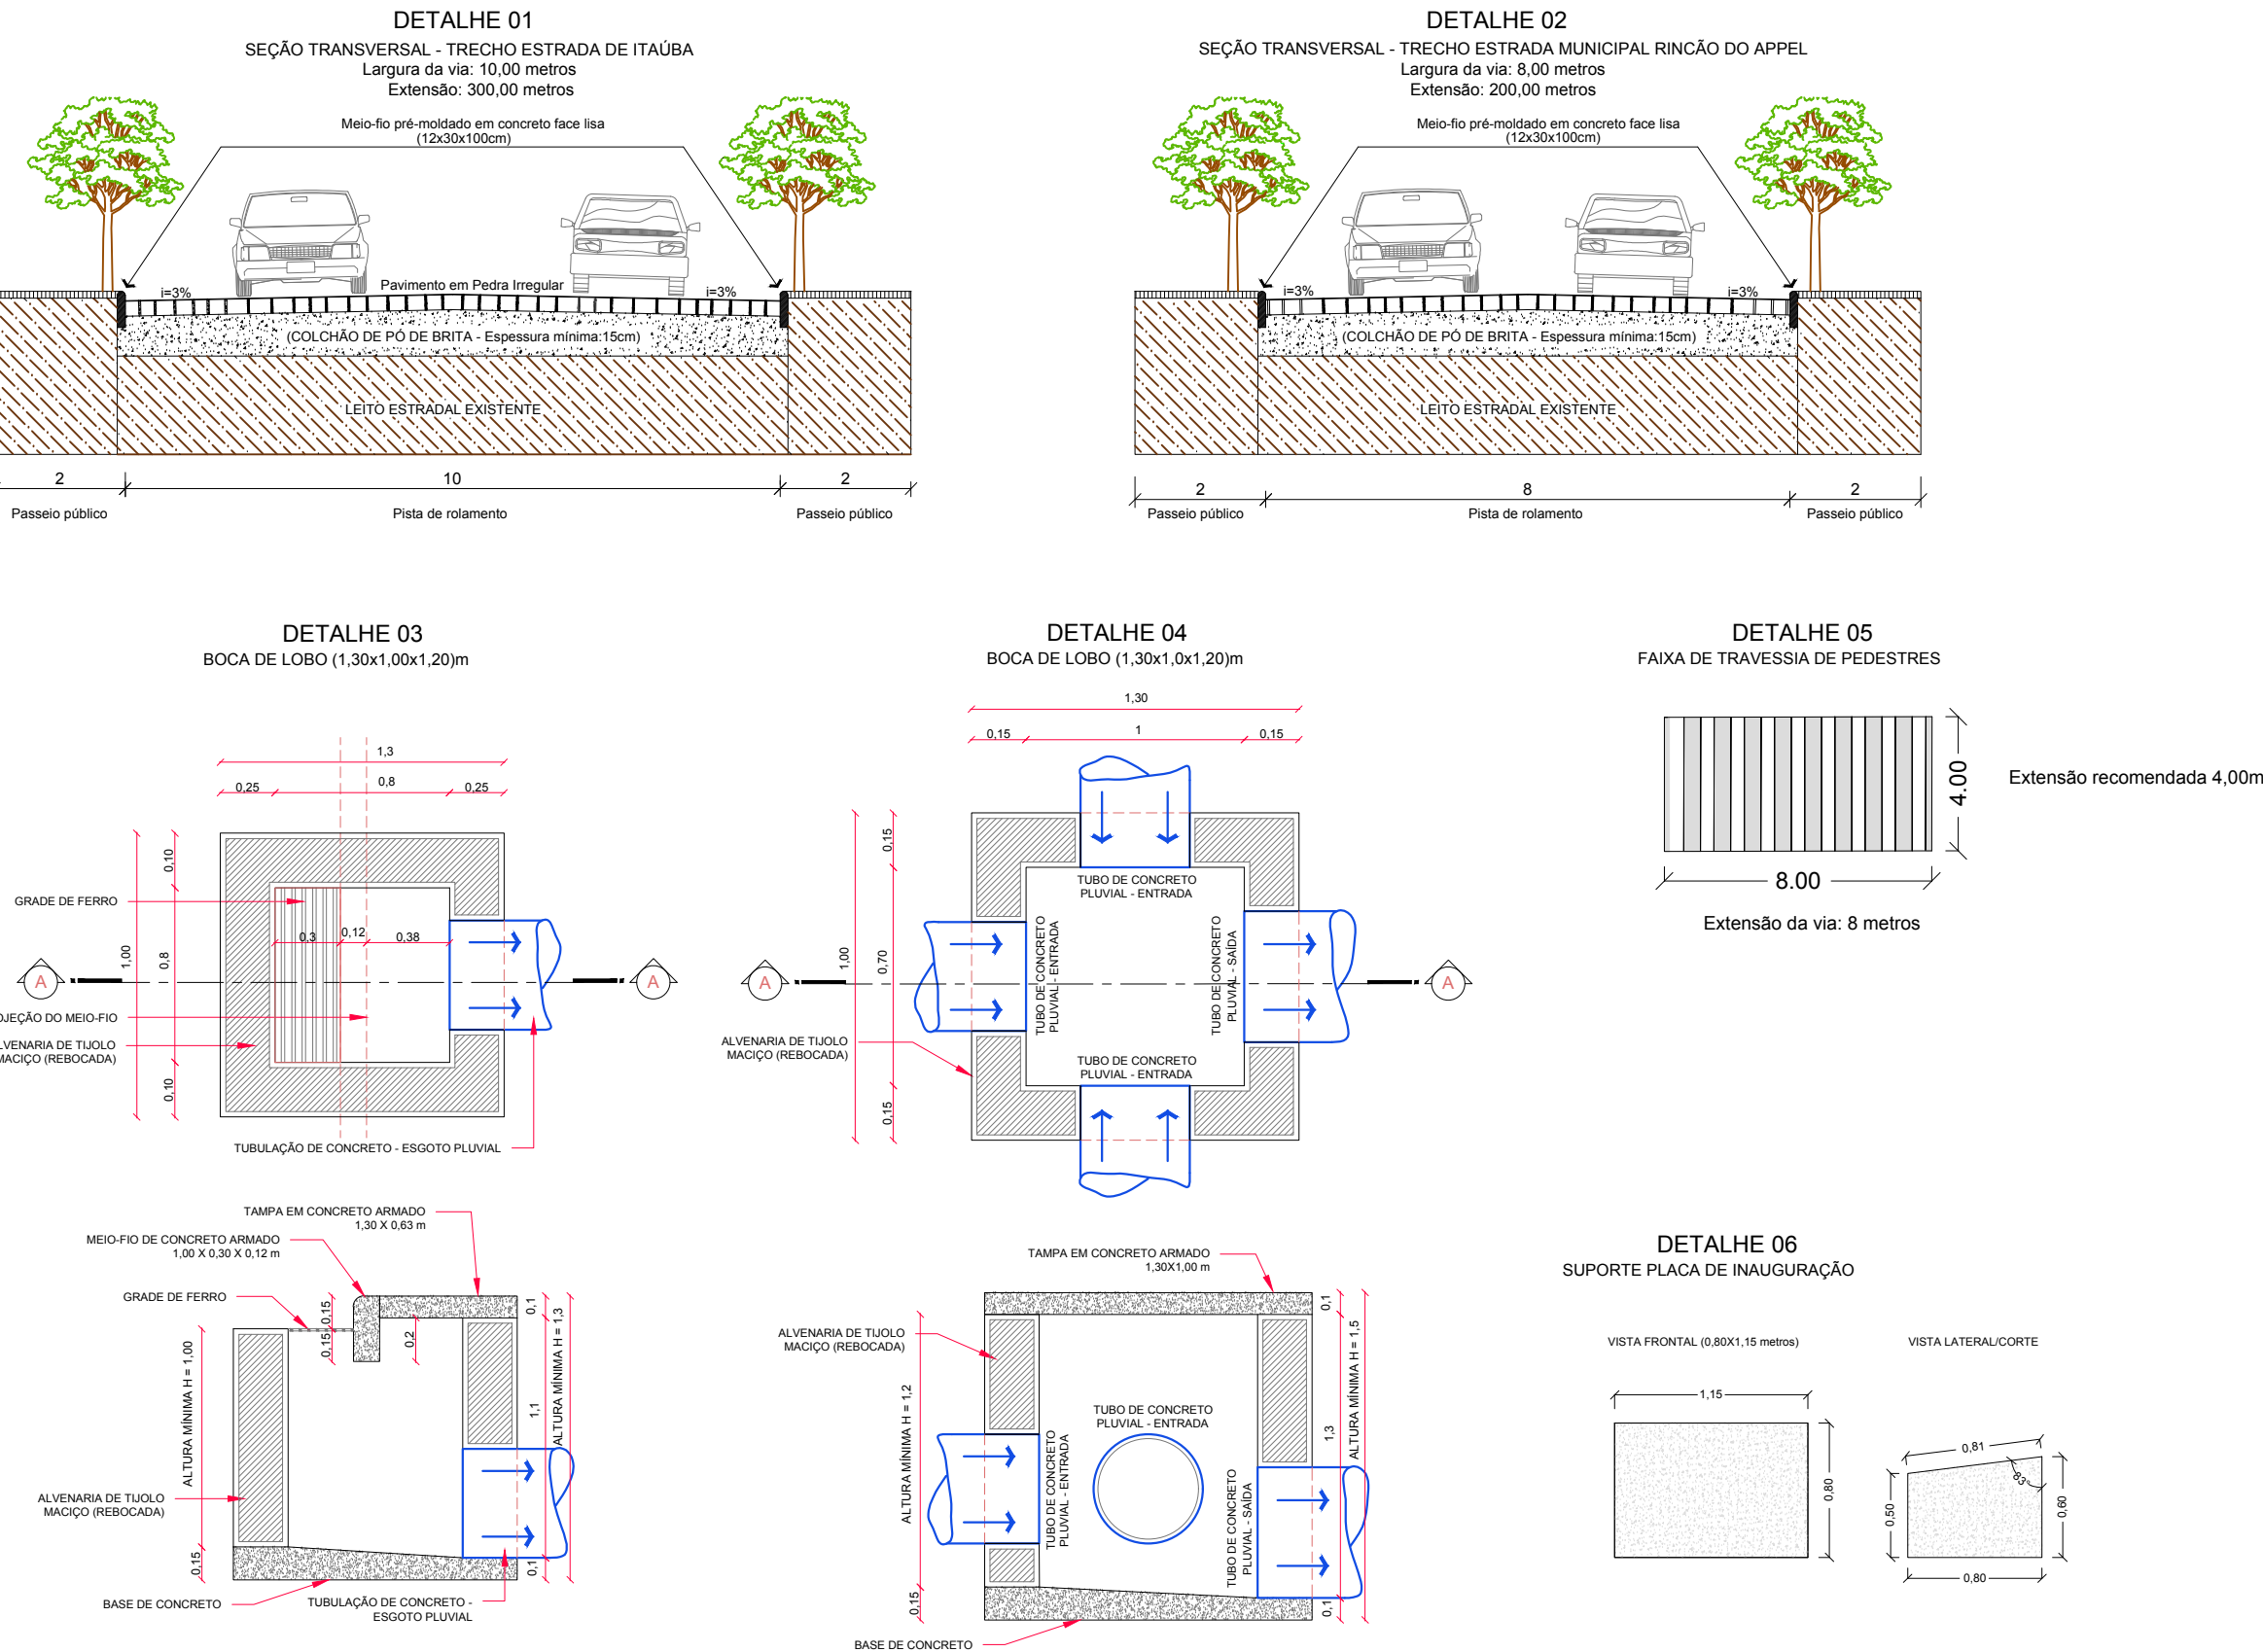

PREFEITURA MUNICIPAL DE PINHAL GRANDE - RS

OBRA: Projeto de Pavimentação Estradas Vicinais - Rincão do Appel

ENDEREÇO: Rincão do Appel, s/n, interior, Pinhal Grande/RS

PROJETO DE PAVIMENTAÇÃO

PREFEITO MUNICIPAL: LUCAS MICHELON

RESPONSÁVEL TÉCNICO: Engenheira Civil Kelli Manfio - CREA RS230615

DATA: DEZ/2022	ESCALA: s/ escala	ÁREA: 4.695,58m²	PRANCHA: 01/01	DESENHO: Kelli
----------------	-------------------	------------------	----------------	----------------