

Implantação - Infraestruturas

Escala 1/250

LEGENDA | INFRAESTRUTURA - ILUMINAÇÃO


- POSTES DECORATIVOS DE ILUMINAÇÃO - Poste decorativo metálico para iluminação com lâmpada de LED e relé fotocélula-EXISTENTES
- POSTES DECORATIVOS DE ILUMINAÇÃO - Poste com instalação elétrica nova (reformar o poste e substituir luminária)
- POSTES DECORATIVOS DE ILUMINAÇÃO - Poste decorativo metálico para iluminação com lâmpada de LED e relé fotocélula- À INSTALAR
- CAIXA DE INSPEÇÃO - Caixa de alvenaria com tampa de concreto-EXISTENTE
- CAIXA DE INSPEÇÃO - Caixa de alvenaria com tampa de concreto -À INSTALAR
- TORRE METÁLICA - Suporte para as luminárias LED 600W

8 unidades
8 unidades
9 unidades
16 unidades
1 unidade
4 unidades

LEGENDA | MOBILIÁRIO URBANO


- BANCOS
- LIXEIRAS

16 unidades
14 unidades

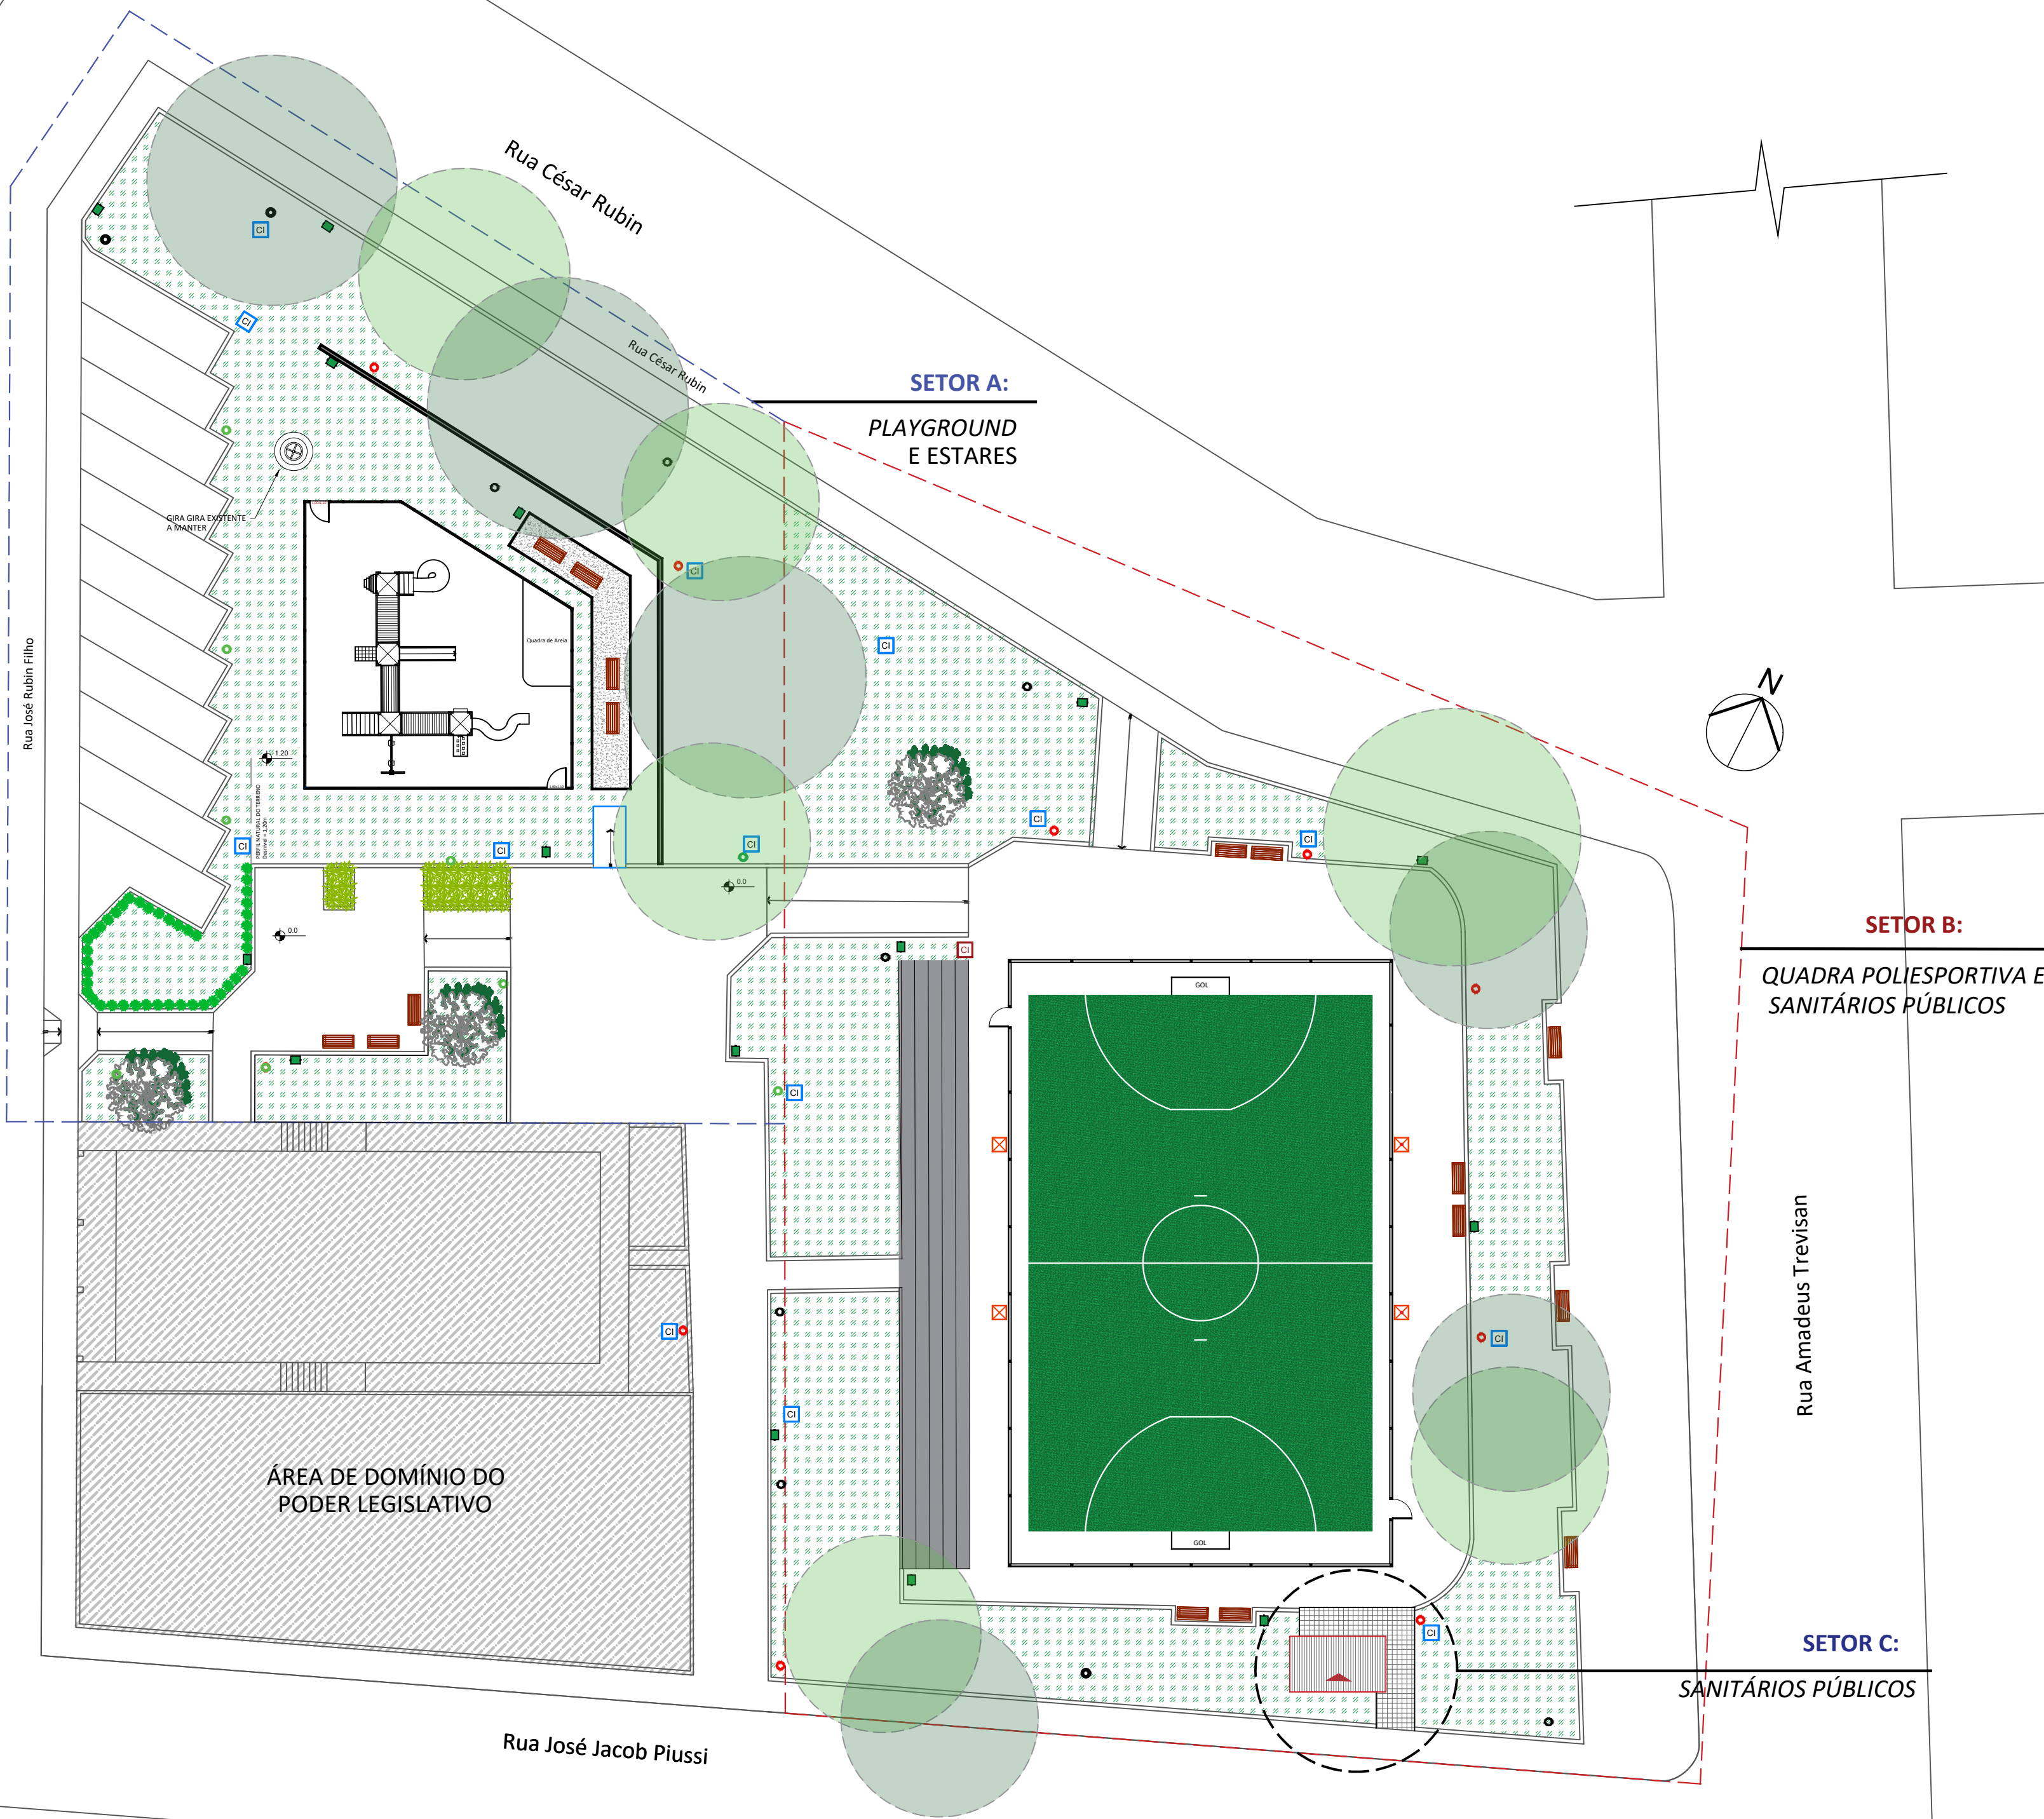


LOCAL DE INTERVENÇÃO: Praça São José
ÁREA DE INTERVENÇÃO: 5.303,64 m²

Situação

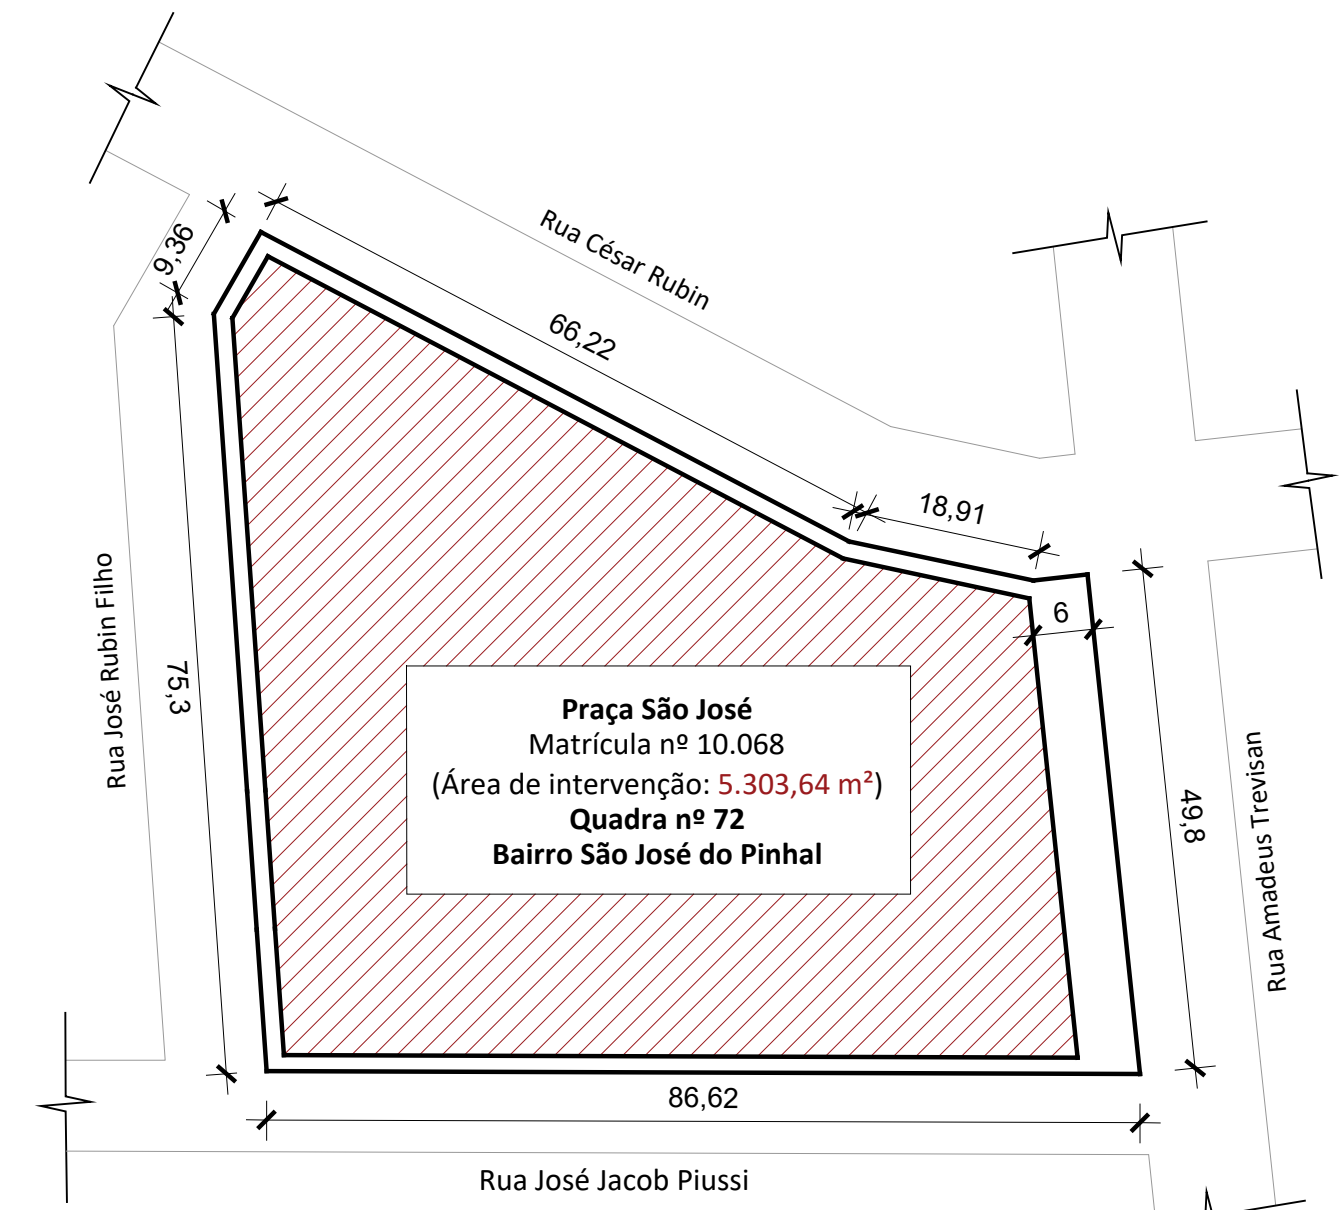

Localização
Escala 1/750

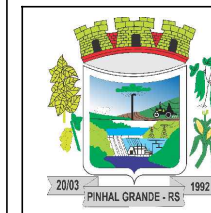

PREFEITURA MUNICIPAL DE
PINHAL GRANDE - RS

OBRA Revitalização da Praça São José

ENDEREÇO Praça São José - Bairro São José - Pinhal Grande (RS)

IMPLANTAÇÃO - INFRAESTRUTURAS

PREFEITO MUNICIPAL
LUCAS MICHELON

RESPONSÁVEL TÉCNICO
Engenheira Civil Taciane Pedrotti Fracaro
CREA/RS 241985

DATA Fev/2023	ESCALA Indicada	ÁREA Indicada	PRANCHA 01/07	DESENHO Taciane
------------------	--------------------	------------------	------------------	--------------------