


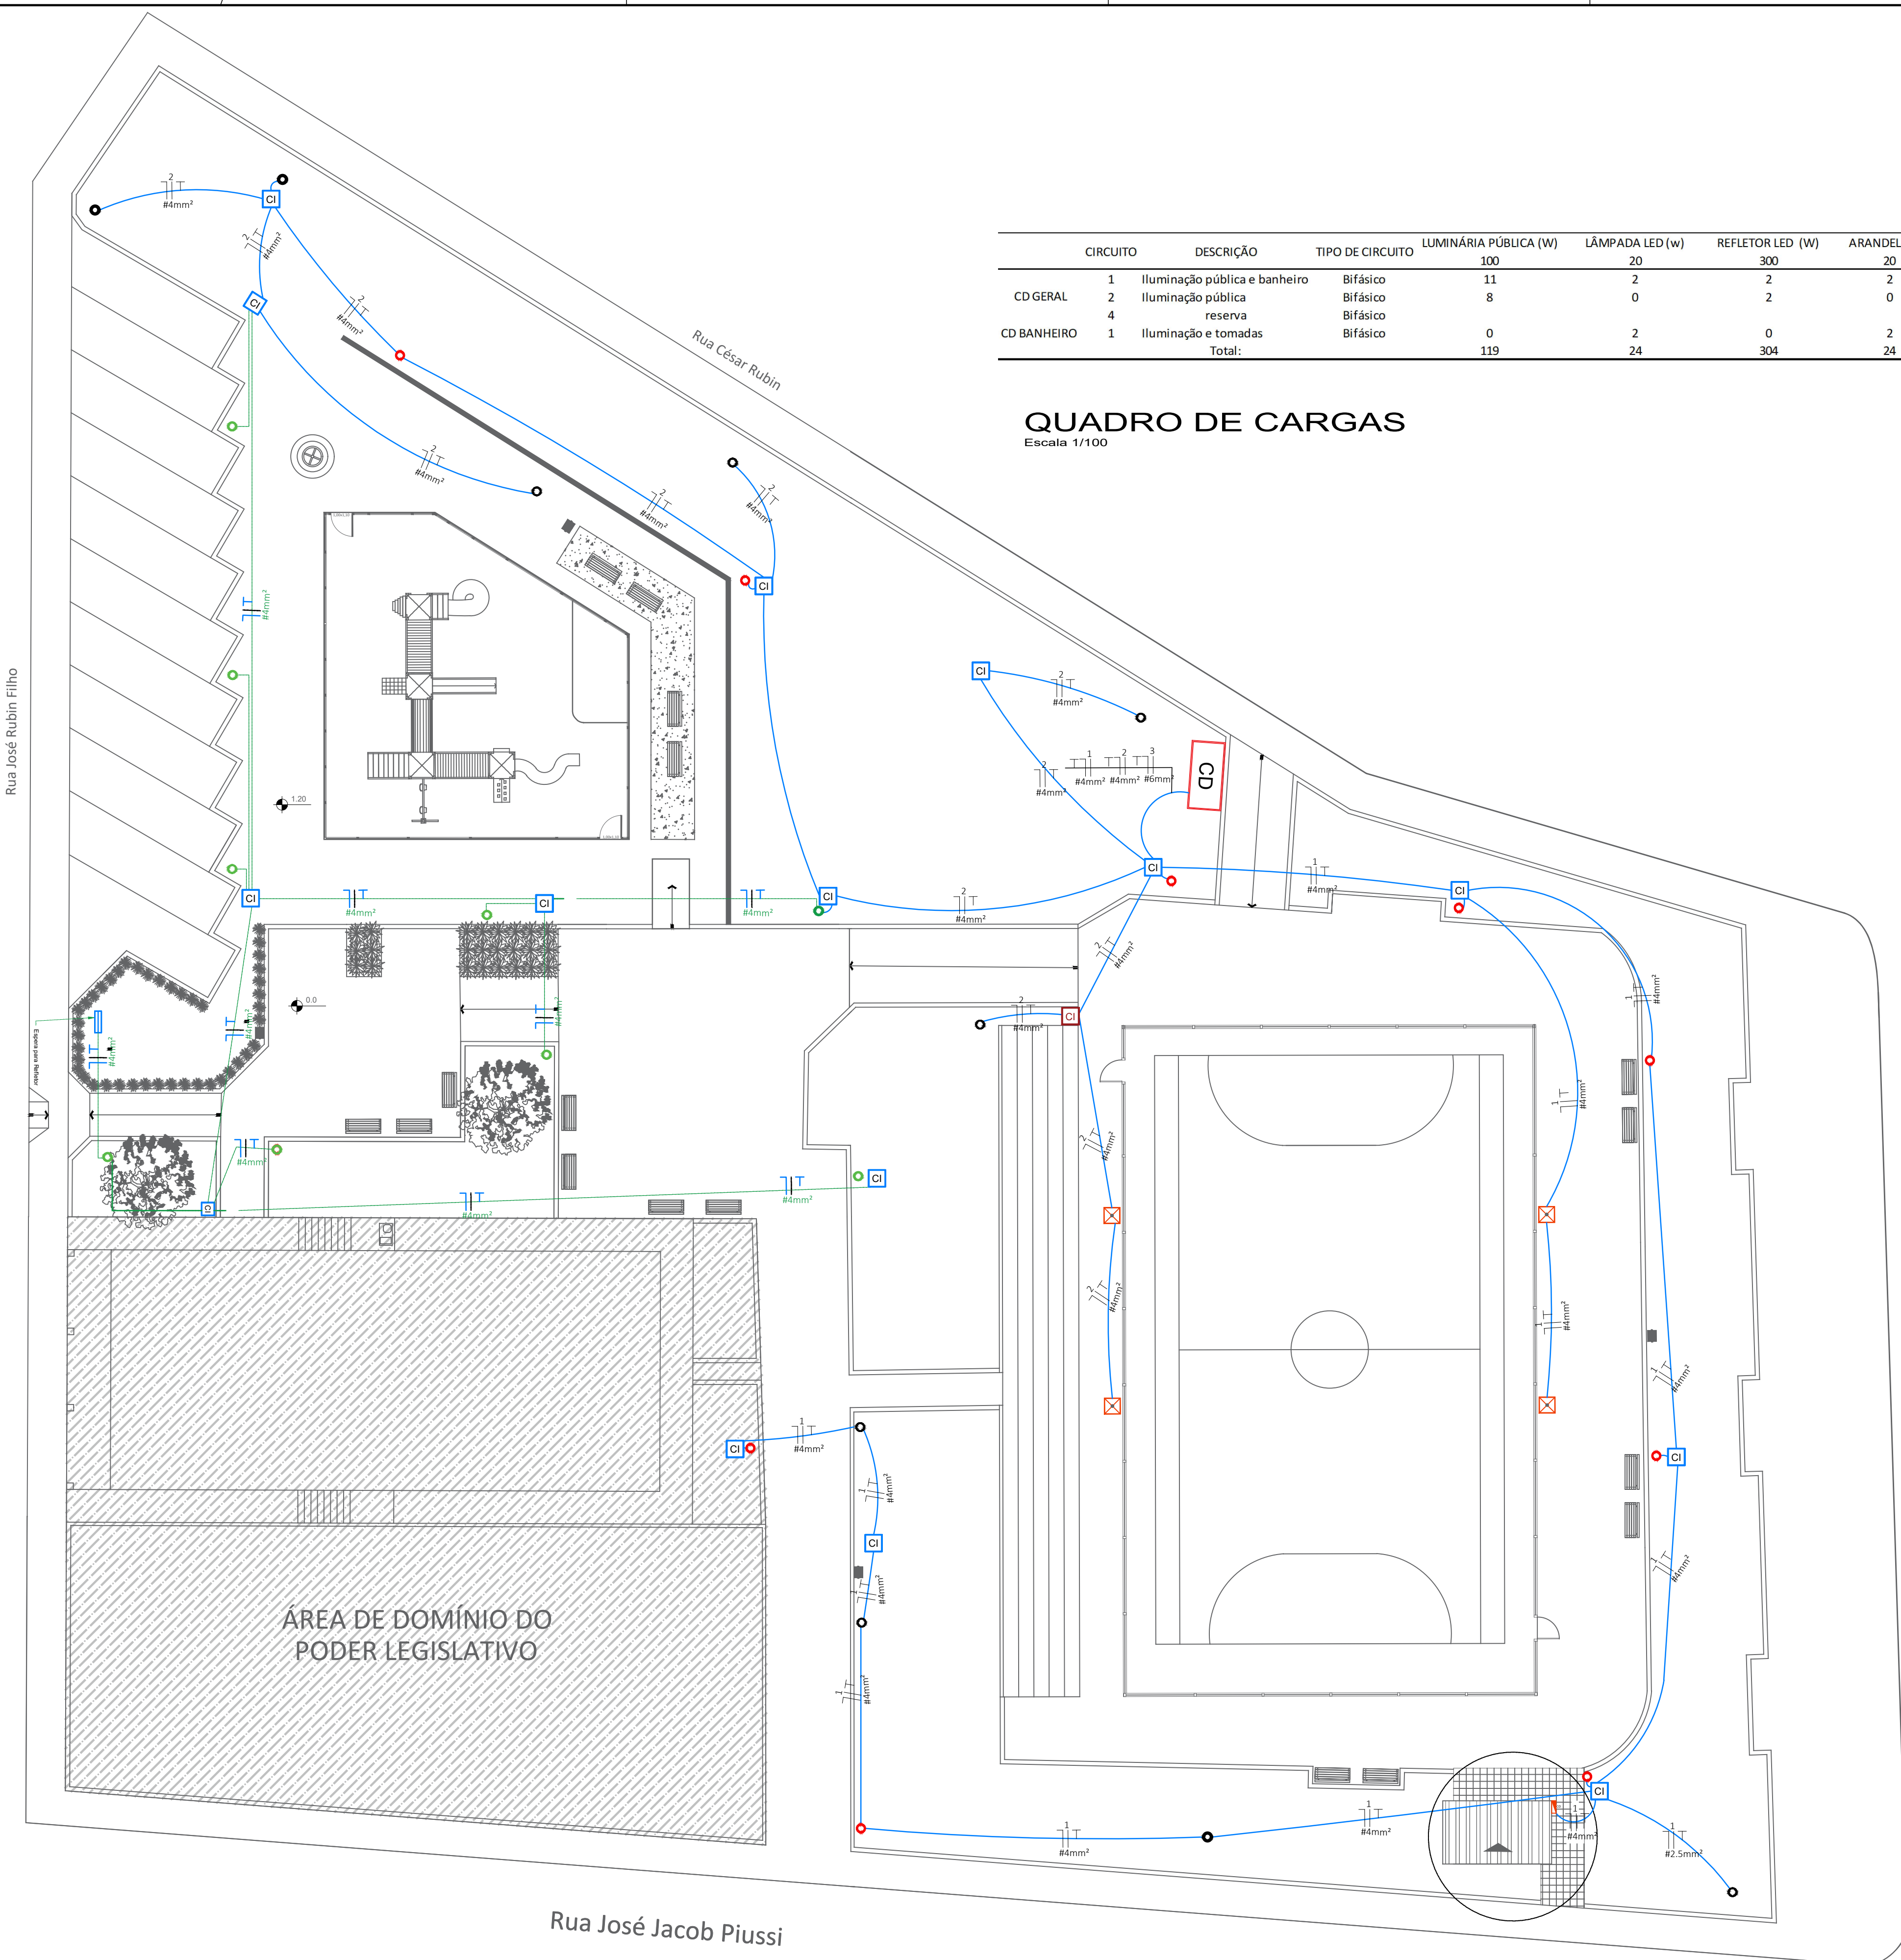


CIRCUITO	DESCRIÇÃO	TIPO DE CIRCUITO	LUMINÁRIA PÚBLICA (W)	LÂMPADA LED (w)	REFLETOR LED (W)	ARANDELA (w)	TOMADA (W)	TENSÃO APLICADA(V)	POTÊNCIA INSTALADA (W)	FATOR DE POTÊNCIA	FATOR DE DEMANDA	POTÊNCIA INSTALADA (VA)	DEMANDA (VA)	CORRENTE (A)	CONDUTORES (MM²)	DISJUNTOR DE PROTEÇÃO (A)
CD GERAL	1	Iluminação pública e banheiro	Bifásico	11	2	2	2	220	1980	1	1	1980,00	1980	9,00	2#4,0	16A
	2	Iluminação pública	Bifásico	8	0	2	0	220	1400	1	1	1400,00	1400	6,36	2#4,0	16A
	4	reserva	Bifásico					220	0	1	1	0,00	0	0,00	2#4,0	16A
CD BANHEIRO	1	Iluminação e tomadas	Bifásico	0	2	0	2	220	280	0,8	0,8	350,00	280	1,27	2#2,5	16A
Total:			119	24	304	24	104	220	114460	-	-	3730,00	3660,00	16,64	4#16m	63A

QUADRO DE CARGAS

Escala 1/100

PROJETO ELÉTRICO PRAÇA

Escala 1/170

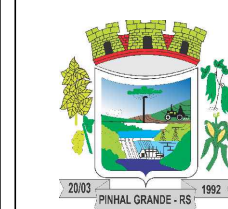

PREFEITURA MUNICIPAL DE
PINHAL GRANDE - RS

OBRA
Revitalização da Praça São José

ENDEREÇO
Praça São José - Bairro São José - Pinhal Grande (RS)

PROJETO ELÉTRICO

PREFEITO MUNICIPAL
LUCAS MICHELON

RESPONSÁVEL TÉCNICO
Engenheira Civil Taciane Pedrotti Fracaro
CREA/RS 241985

DATA Fev/2023	ESCALA Indicada	ÁREA Indicada	PRANCHA 05/07	DESENHO Taciane
------------------	--------------------	------------------	------------------	--------------------