



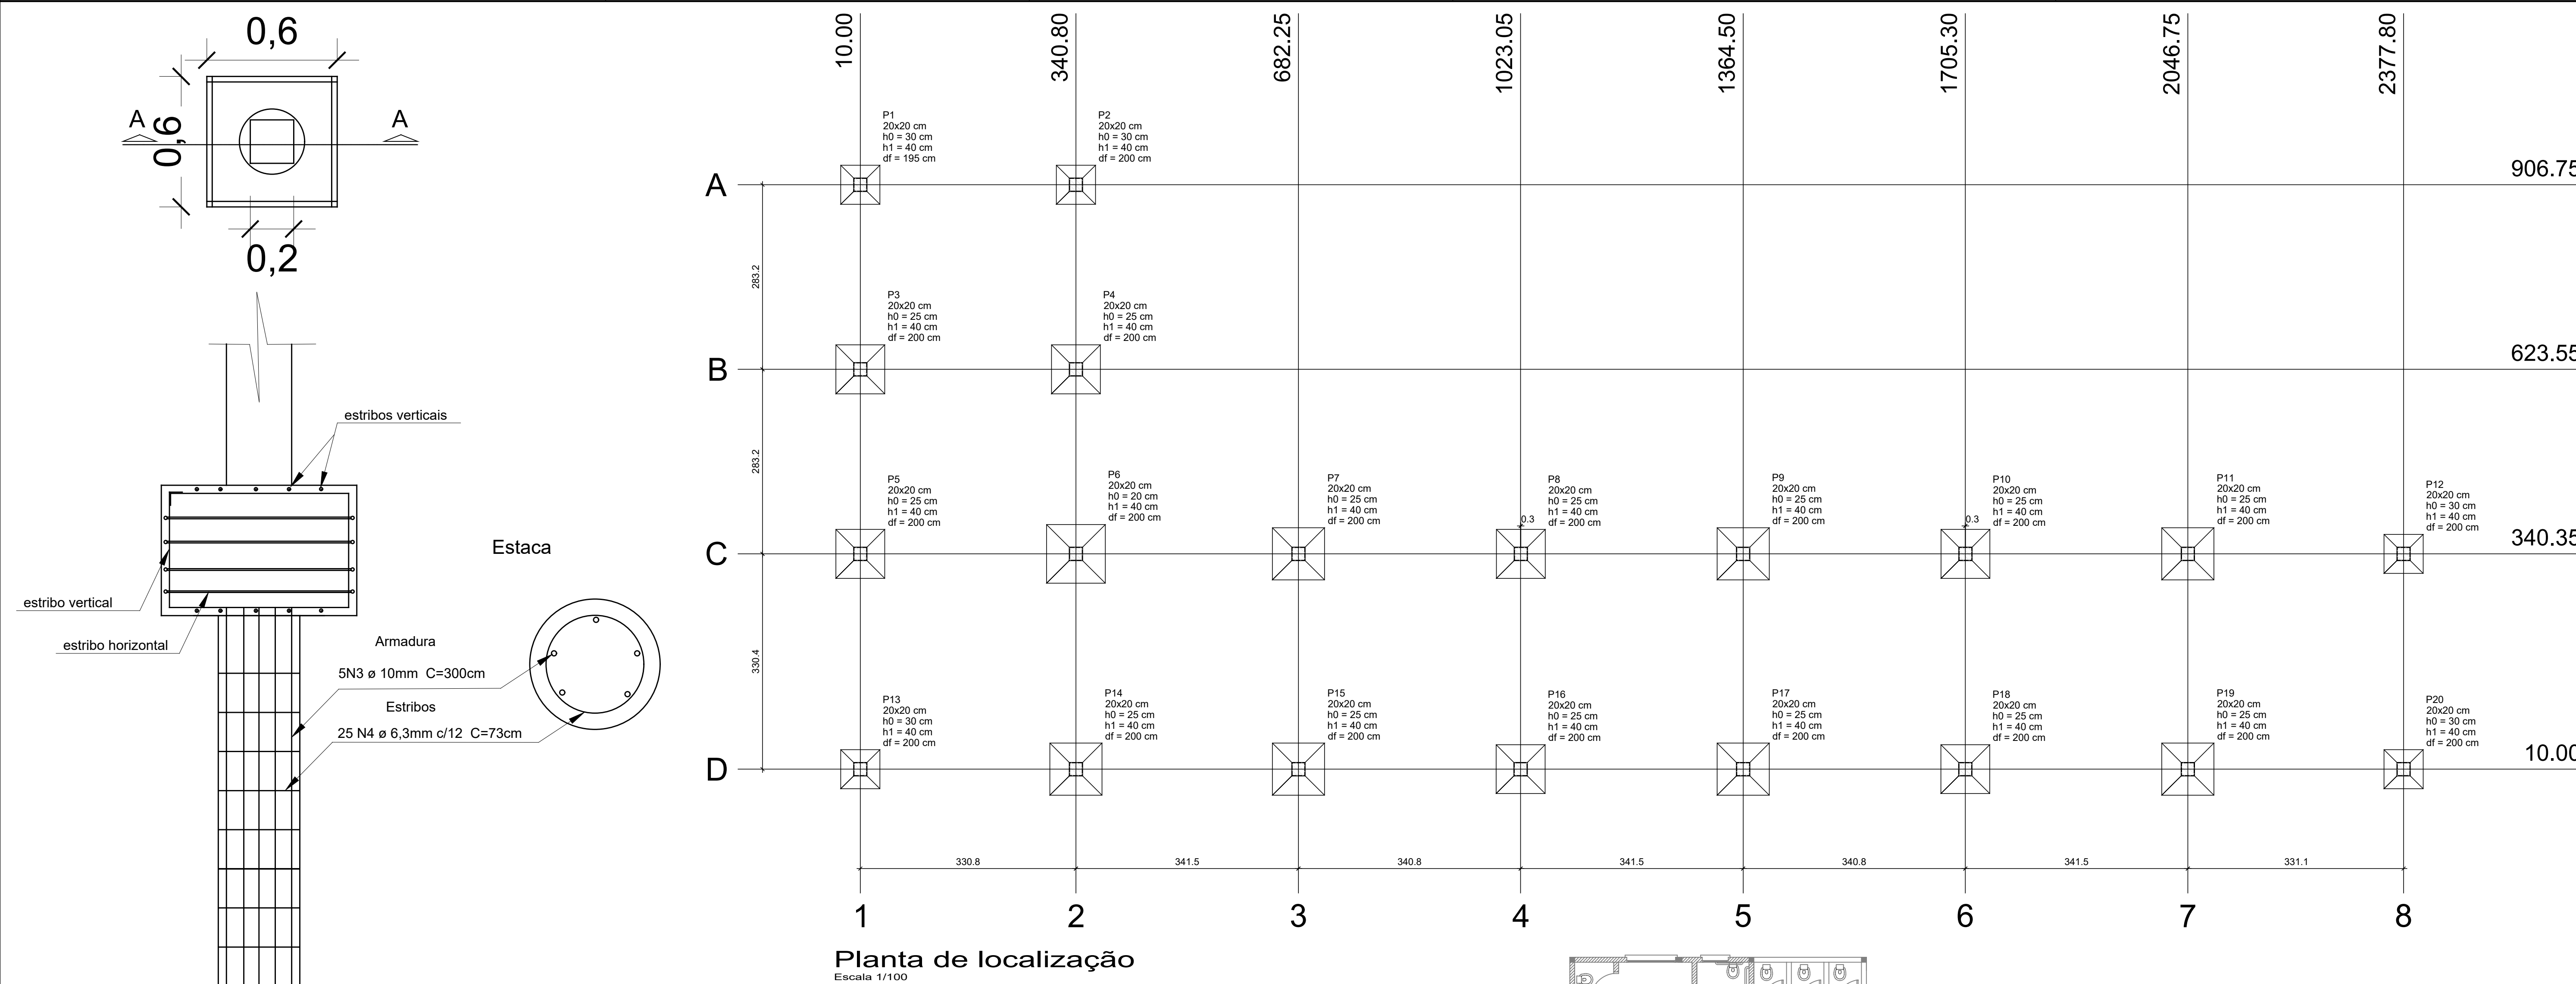


Planta de localização
Escala 1/100


Relação de aço estacas e blocos

AÇO	N	DIAM	Q	UNIT (cm)	C.TOTAL (cm)
CA50	1	10.0	80	220	17600
	2	10.0	100	170	17000
	3	10.0	100	300	30000
	4	6.30	500	73	36500

Detalhamento fundações
Escala 1/15

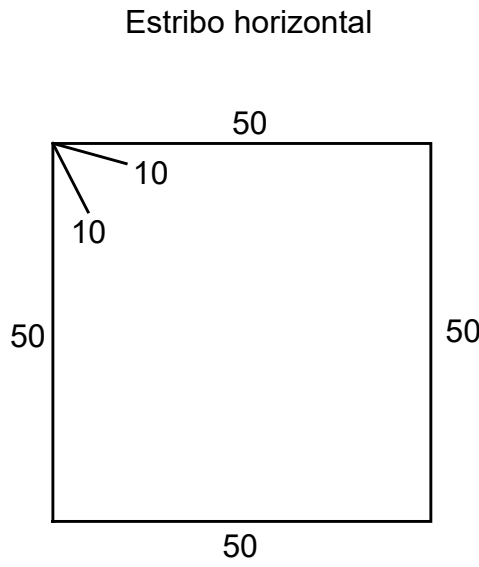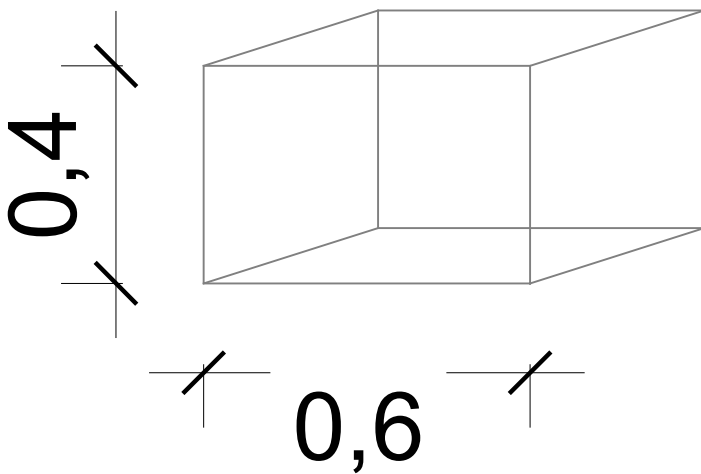


4N1 ø 10mm C=220cm

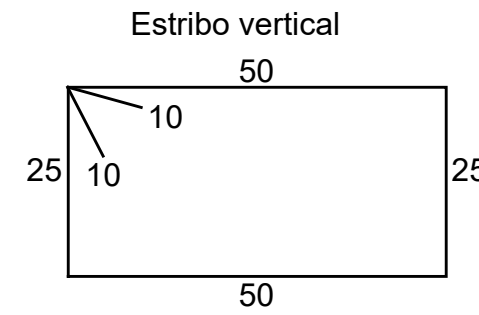

5N2 ø 10mm C=170cm

Detalhamento bloco de coroamento
Escala 1/50

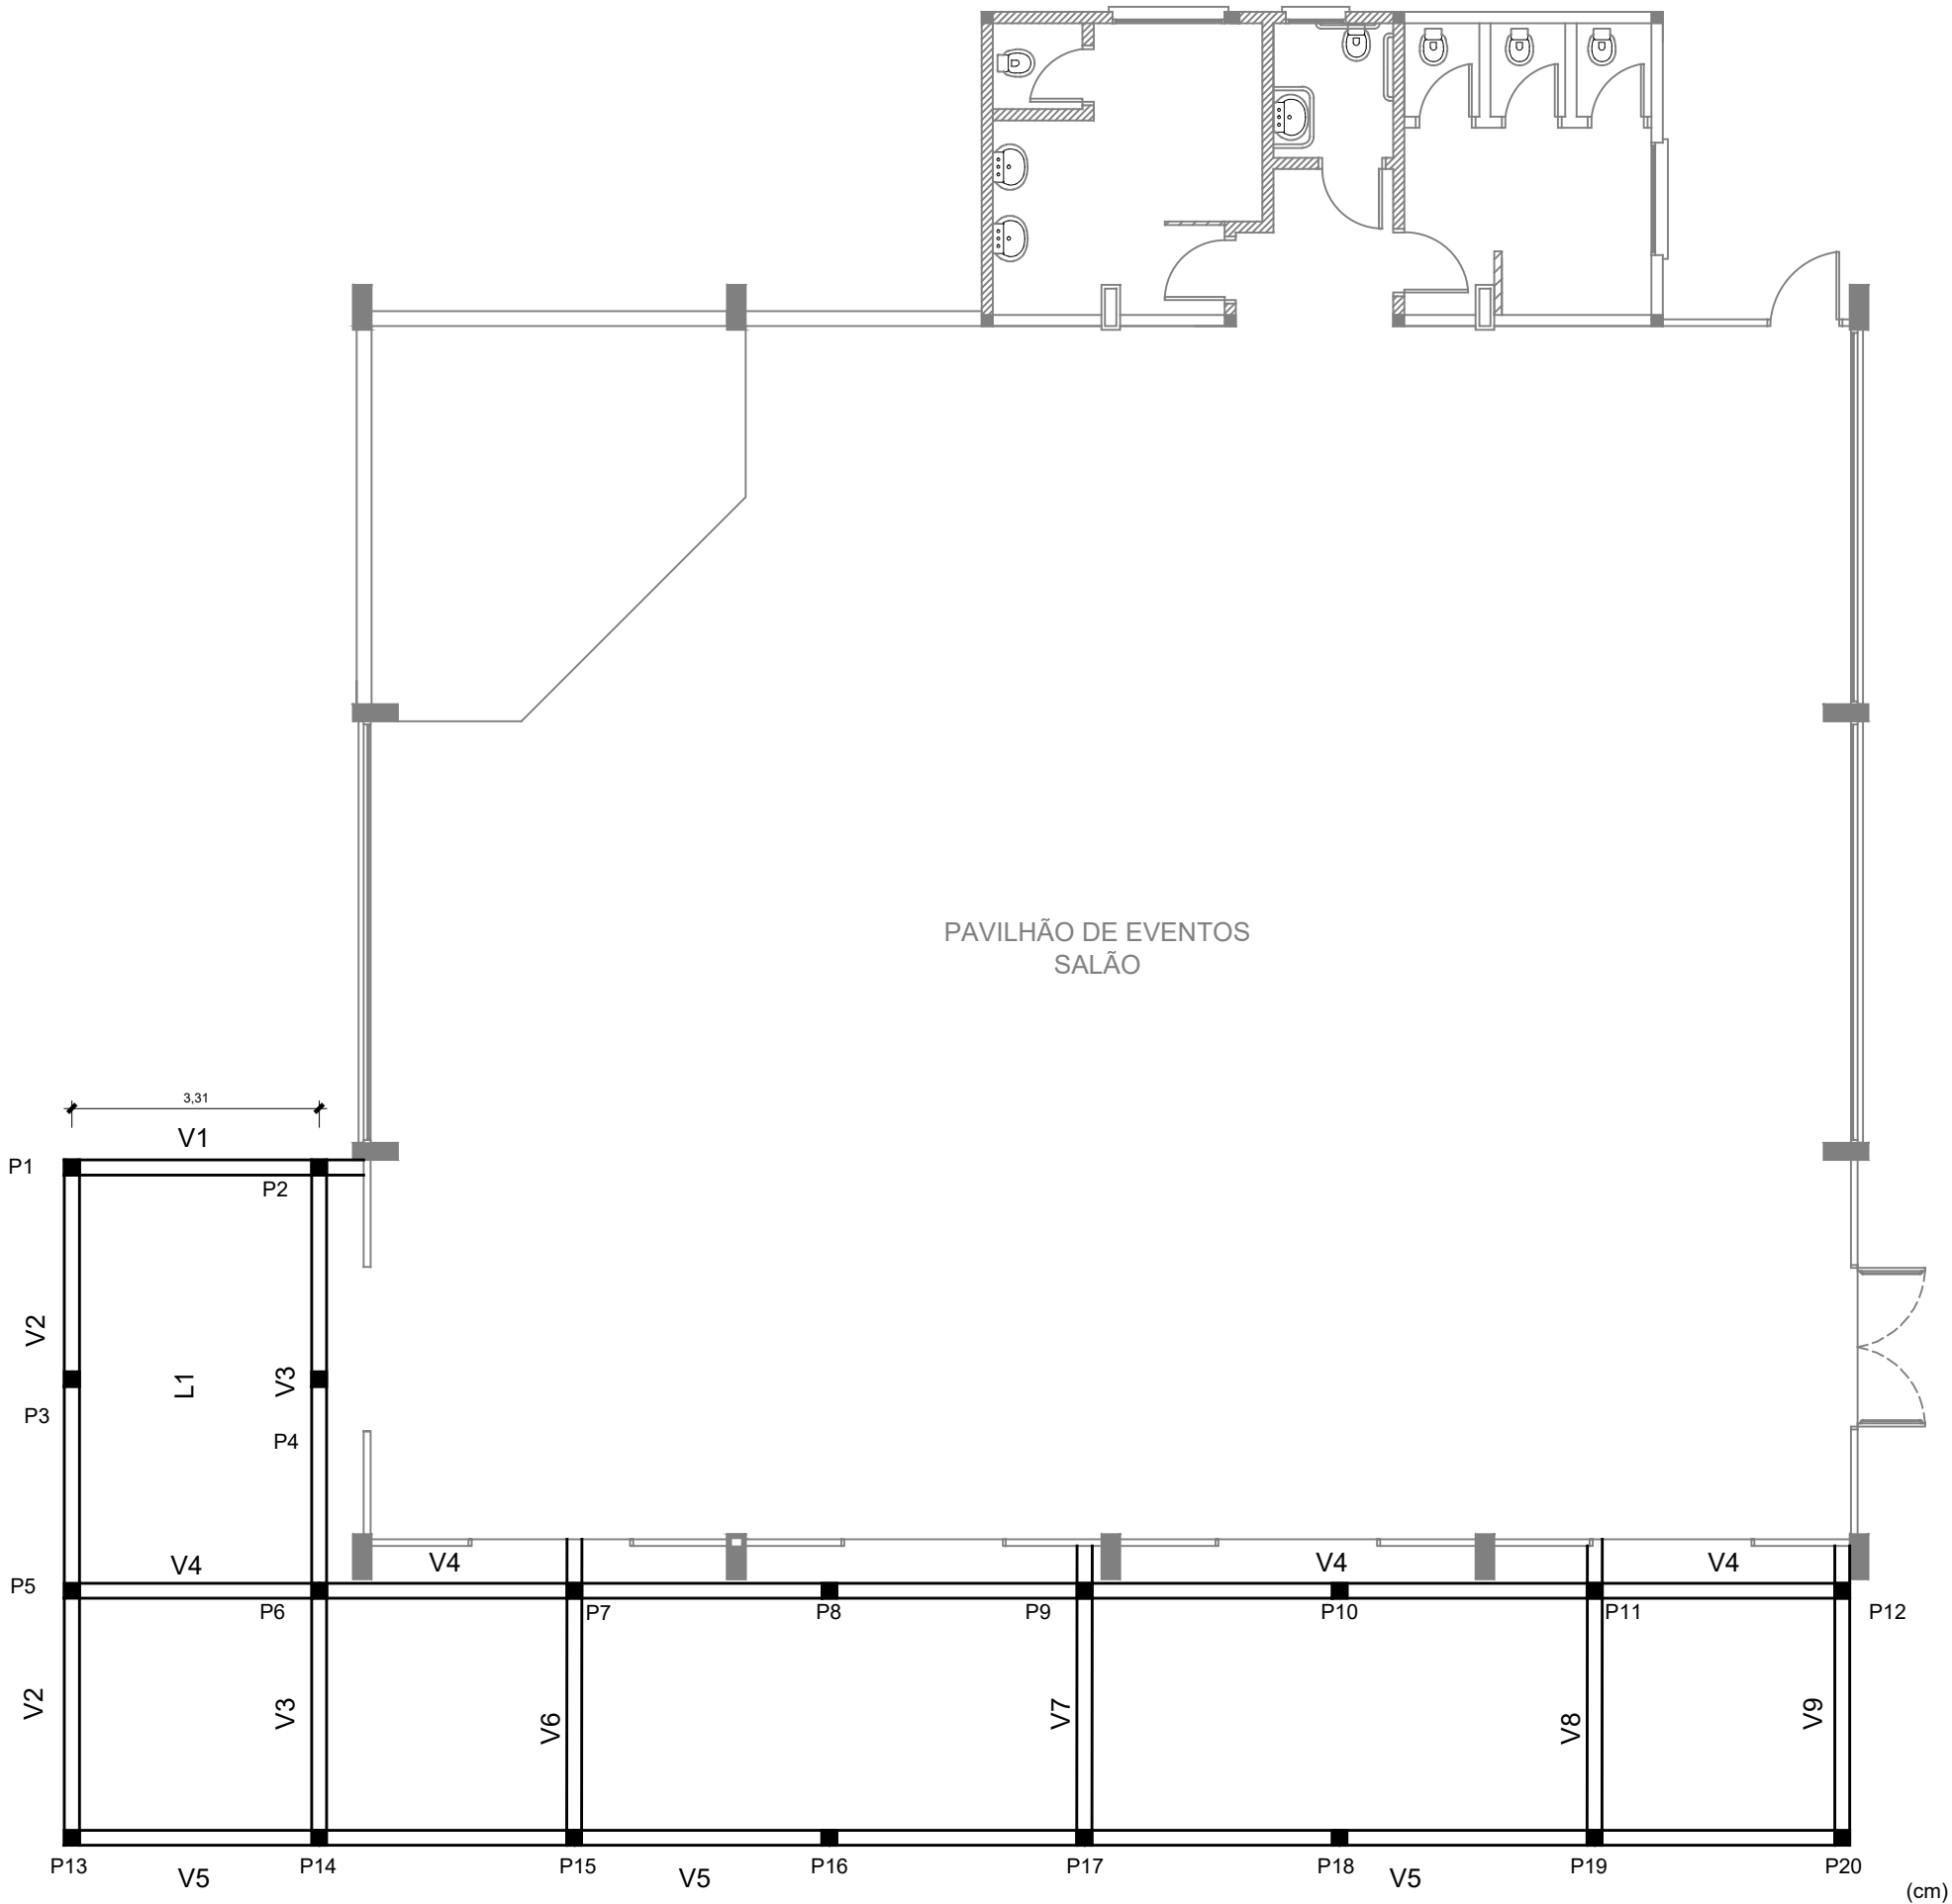

Planta de Formas
Escala 1/100



**PREFEITURA MUNICIPAL DE
PINHAL GRANDE - RS**

OBRA

Fechamento lateral do Pavilhão para Eventos -
Centro de Eventos Municipal

ENDEREÇO

RST 149 - Localidade de Três Passinhos - Pinhal Grande (RS)

PREFEITO MUNICIPAL

LUCAS MICHELON

RESPONSÁVEL TÉCNICO

ENGENHEIRA CIVIL TACIANE PDROTTI FRACARO
CREA/ RS 241985

DATA

FEV/ 2023

ESCALA

Indicada

ÁREA

Indicada

PRANCHA

02/03

DESENHO

Taciane