


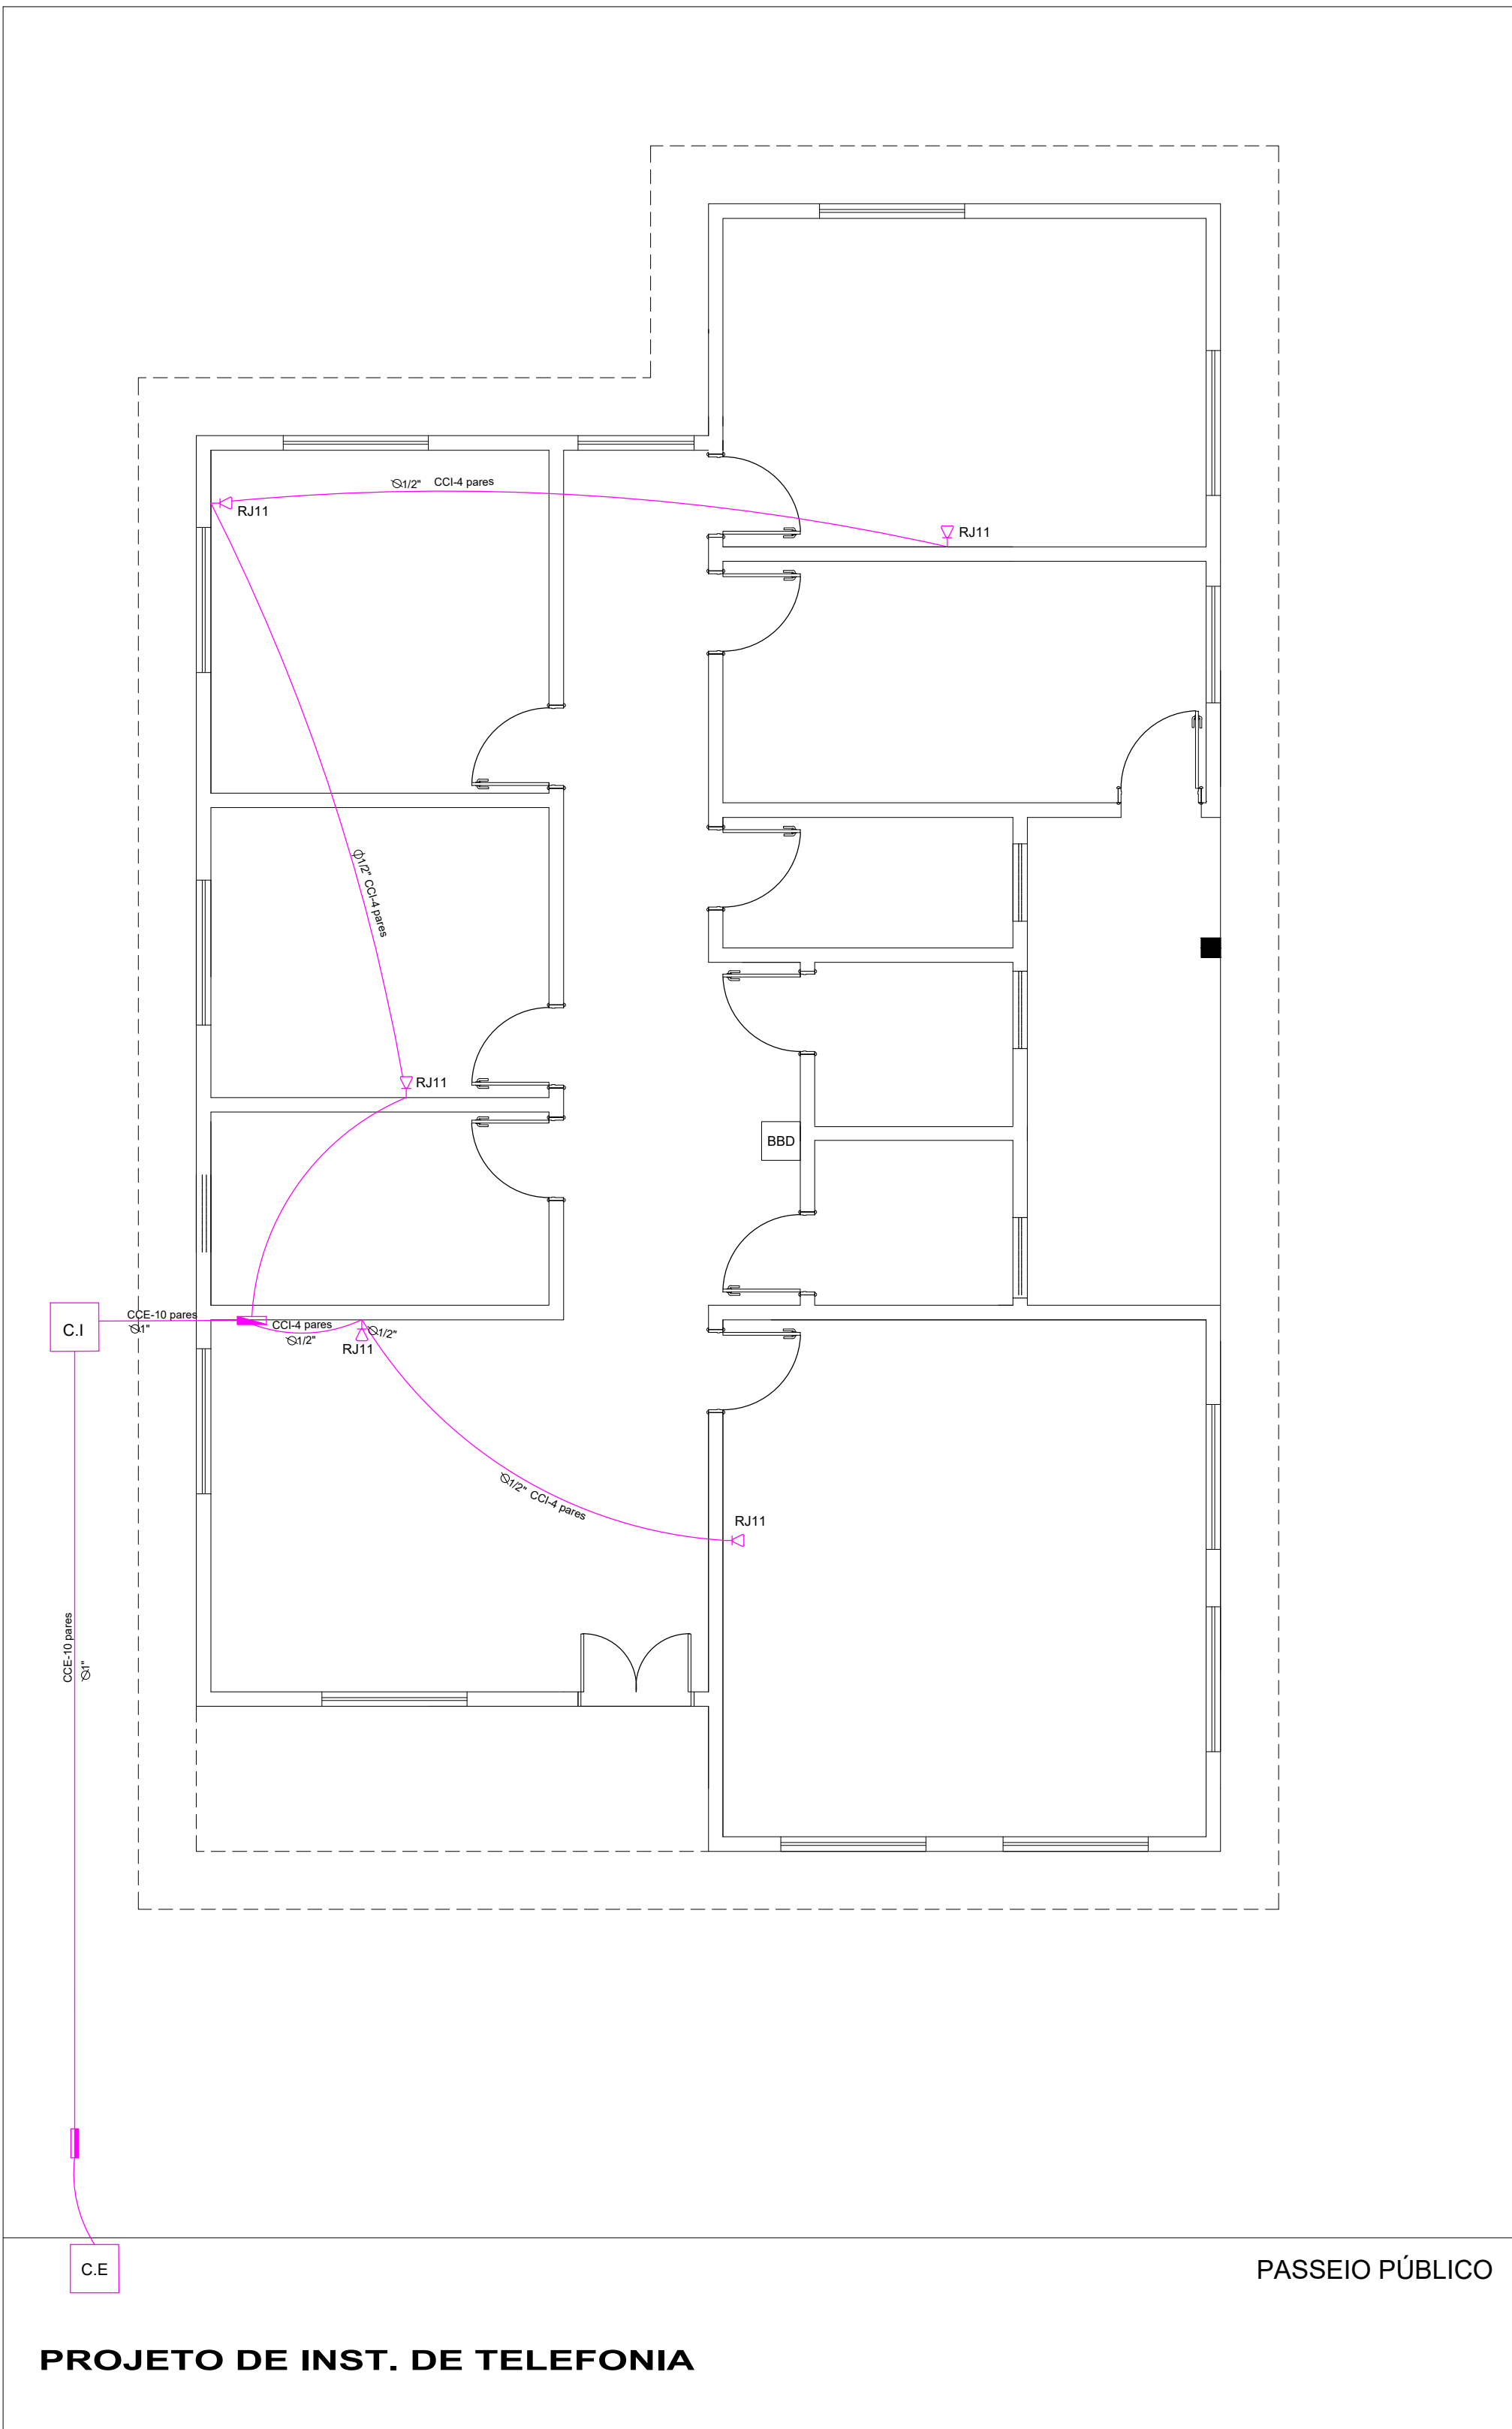


LEGENDA - TELEFONIA


	PONTO DE TELEFONE A 0,30 M
	PONTO DE TELEFONE A 0,30 M
	PONTO DE TELEFONE A 0,30 M
	QUADRO DE DISTRIBUIÇÃO
	QUADRO DE PASSAGEM
	CAIXA DE PASSAGEM
	CAIXA DE ENTRADA
	ELETRODUTO PELO PISO

Quadro de Demanda (AL1) - INSTALAÇÕES ELÉTRICAS

Tipo de carga	Potência instalada (kVA)	Fator de demanda (%)	Demanda (kVA)
Iluminação e TUG's (Escritórios e salas comerciais)	10.18	100	10.18
Condicionador de Ar tipo janela (não residencial)	10.67	100	10.67
Chuveiros, ferros elétricos, aquecedores de água (não residencial)	5.40	100	5.40
TOTAL			26.24

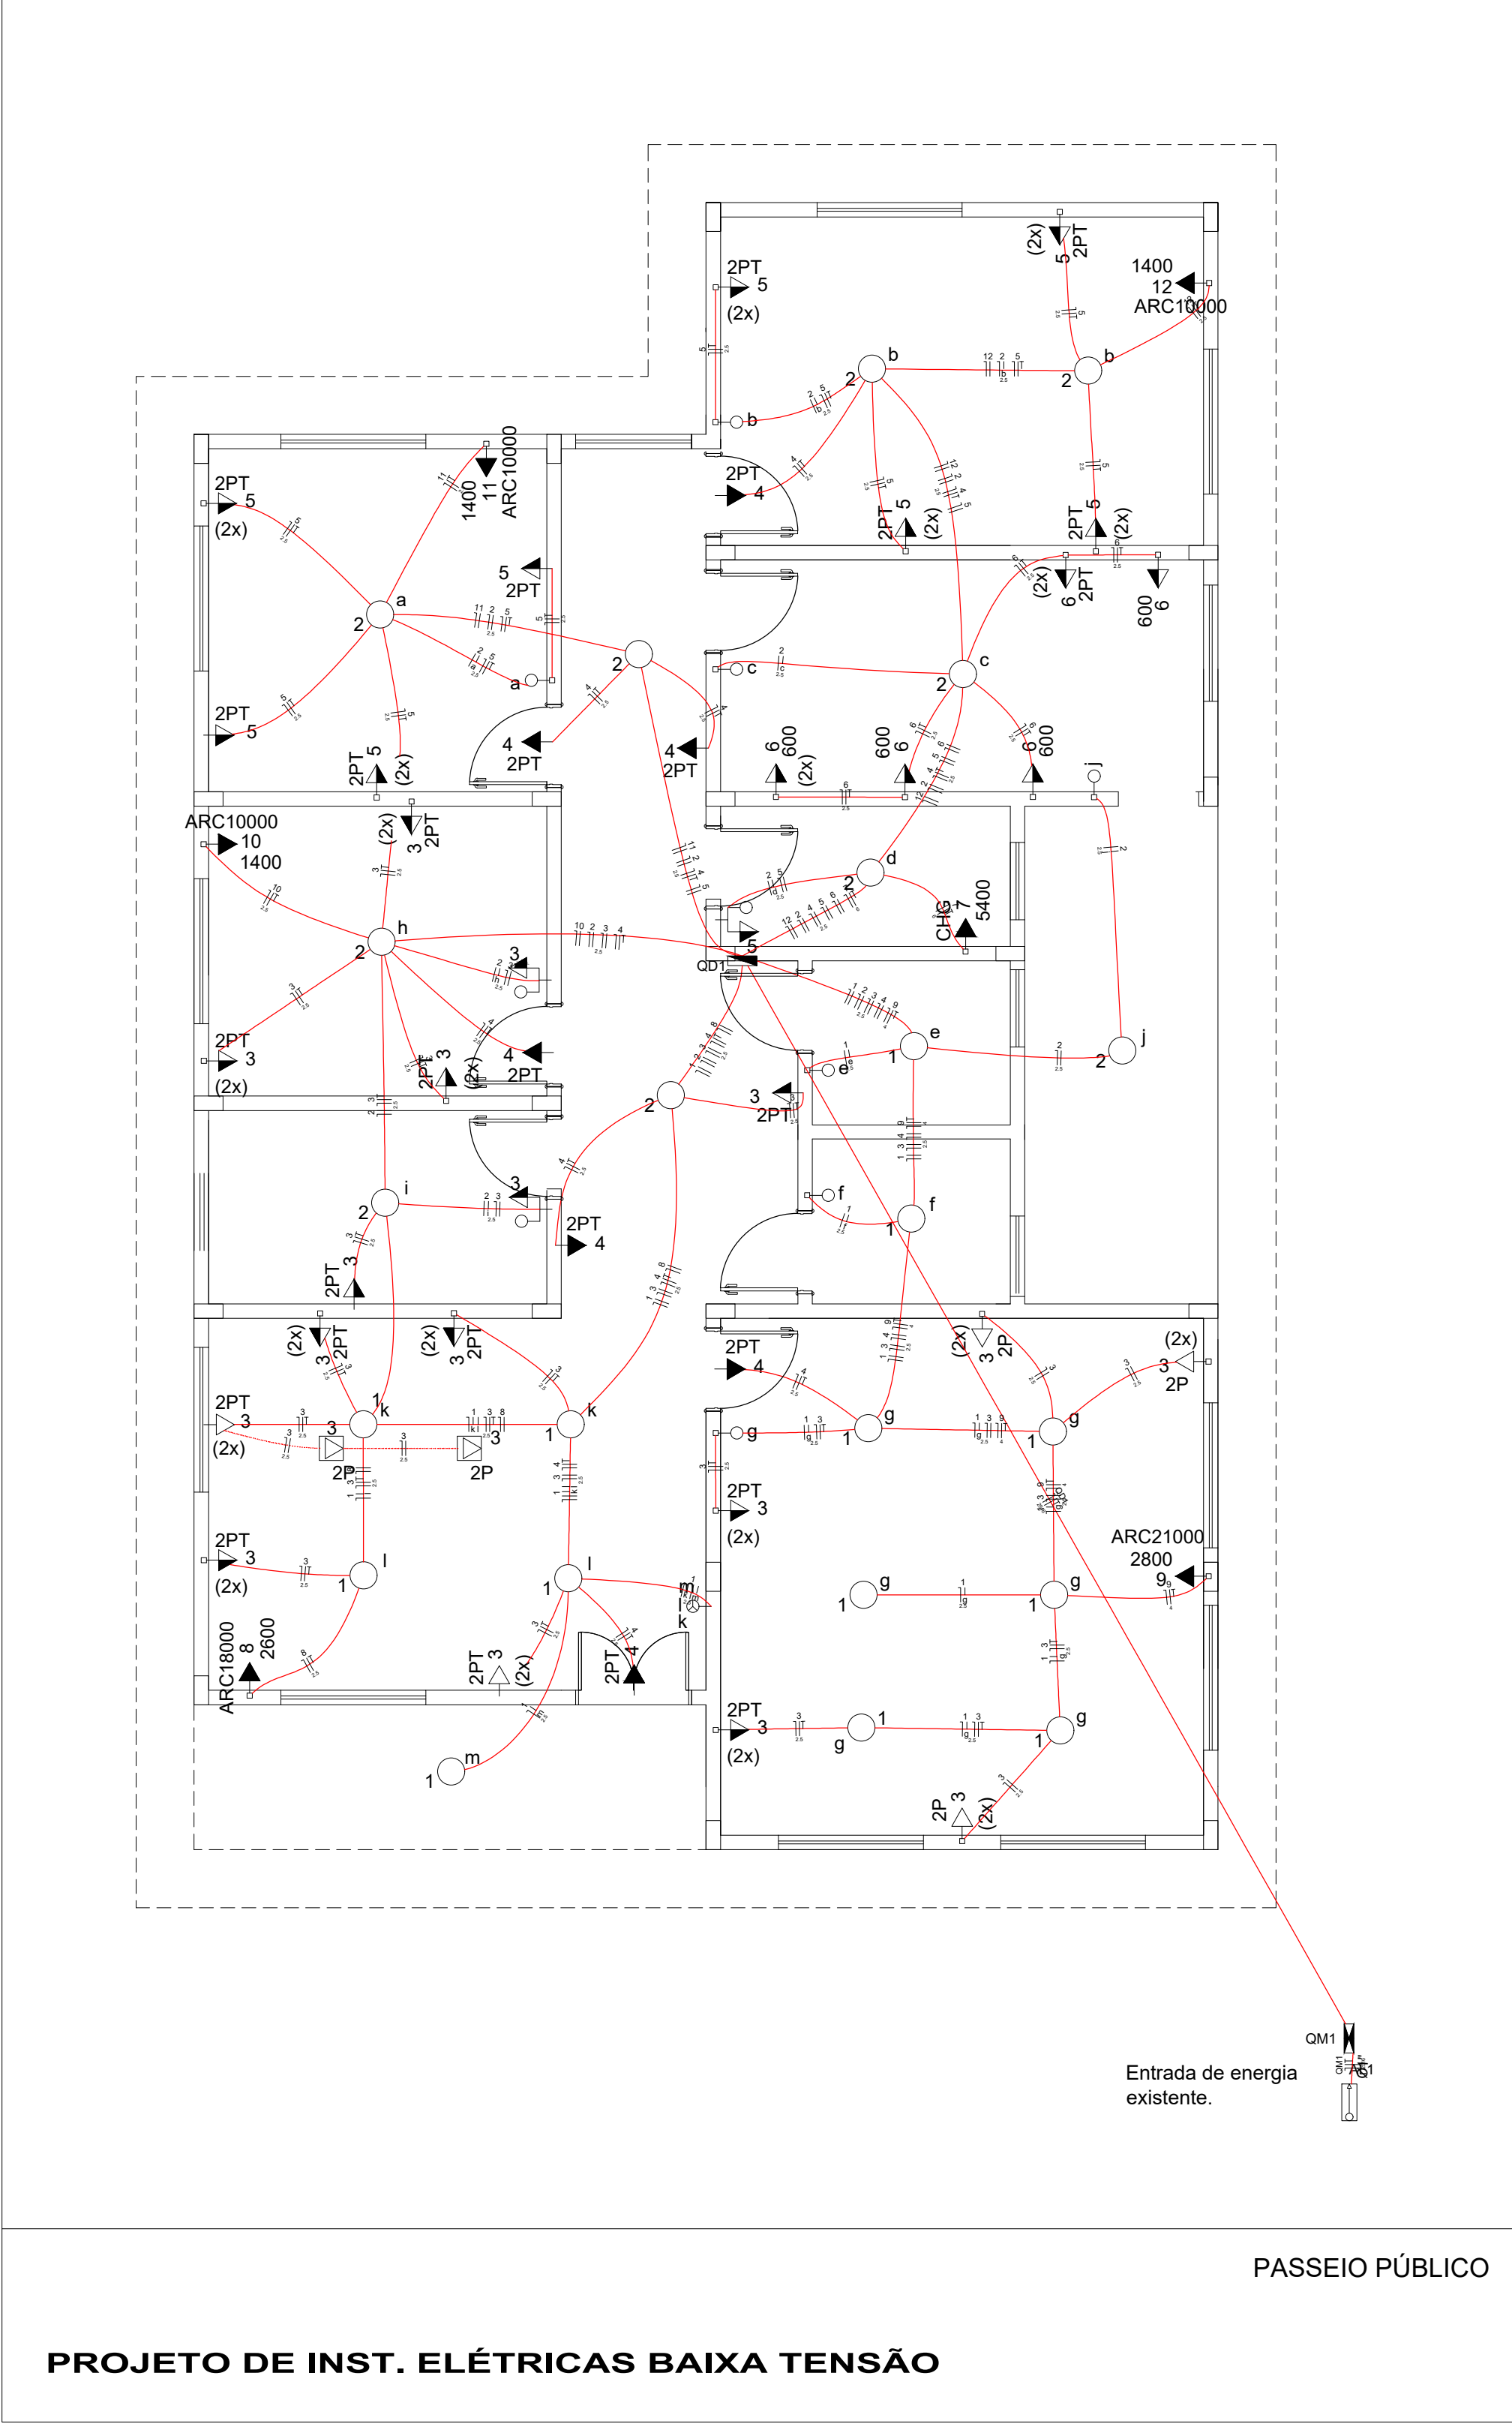

Legenda	
	1 tecla simples & 1 tomada 2P+T - 1,10m do piso
	Caixa de medição embutir a 1,50m do piso
	Entrada de serviço aérea - Saída aérea
	Interruptor simples 1 tecla - 1,10m do piso
	Interruptor simples 3 teclas - 1,10m do piso
	Luminária p/ lâmpada incand. comum- teto
	Ponto 2P+T a 2,20m do piso
	Quadro de distribuição - embutir a 1,50m do piso
	Tomada hexagonal (NBR 14136) - 2P+T 10 A a 1,10m do piso
	Tomada hexagonal (NBR 14136) - 2P+T 20 A a 2,20m do piso
	Tomada universal (2) 2P+T a 1,10m do piso
	Tomada universal (2) 2P a 0,30m do piso
	Tomada universal (2) 2P+T a 0,30m do piso
	Tomada universal 2P no piso
	Tomada universal 2P+T a 1,10m do piso
	Tomada universal 2P+T a 2,20m do piso

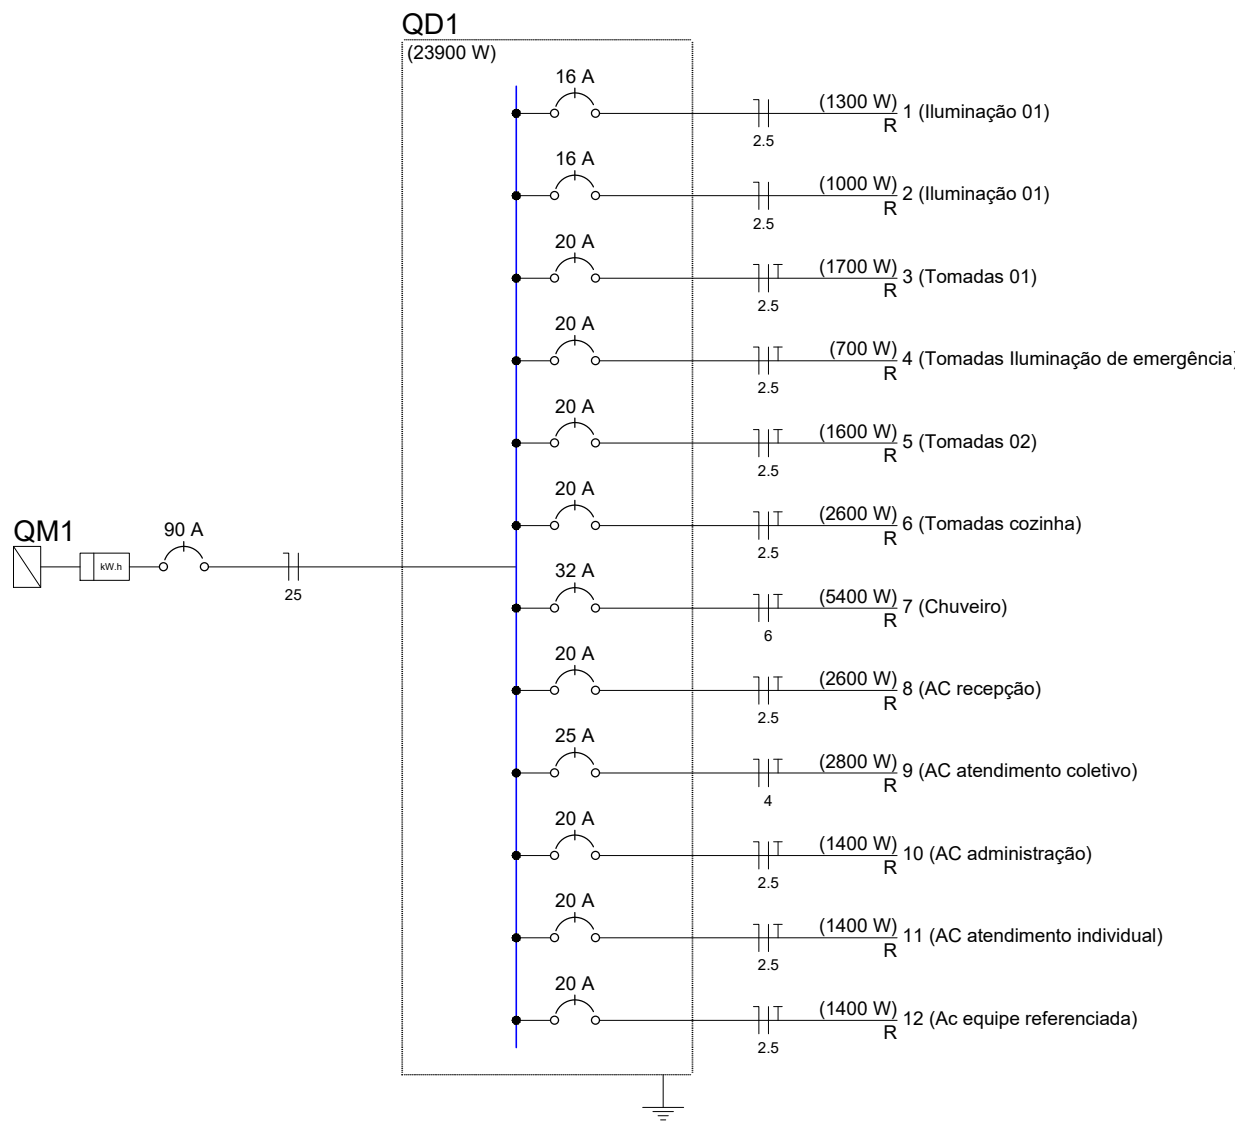

PREFEITURA MUNICIPAL DE
PINHAL GRANDE - RS

OBRA
CONSTRUÇÃO DO NOVO CRAS

ENDEREÇO
Rua 15 de Novembro, Bairro Limeira, Pinhal Grande (RS)

TELEFONIA E INSTALAÇÕES ELÉTRICAS

PREFEITO MUNICIPAL
LUCAS MICHELON

RESPONSÁVEL TÉCNICO
Engenheira Civil Kelli Manfio - CREA RS230615

DATA
Julho/ 2023

ESCALA
Indicada

ÁREA
168,00m²

PRANCHA
01/01

DESENHO